

- LEGENDA**
- Area di impianto
 - Fascia verde di mitigazione perimetrale
 - Cabina di raccolta
 - Cabina di raccolta e trasformazione a 36 kV
 - Cabina ausiliaria
 - Cabina di trasformazione per sistema di accumulo
 - Container inverter e trafo MT
 - Container batterie accumulo
 - Cavidotto MT di raccolta area A
 - Cavidotto MT di raccolta area B
 - Cavidotto MT di raccolta area C
 - Cavidotto MT di raccolta aree B-C-D
 - Cavidotto 36 kV
 - Cabina di sezionamento
 - Nuova SE RTN "Borgo Zafferana"
 - Fogli di mappa catastali
 - Punti di prelievo superfici areali
 - Punti di prelievo opere con sviluppo lineare

REGIONE SICILIANA
LIBERO CONSORZIO COMUNALE DI TRAPANI
COMUNI DI MARSALA E DI TRAPANI

**PROGETTO PER LA REALIZZAZIONE DI UN IMPIANTO AGRIVOLTAICO DI POTENZA PARI A 40 MW,
SU TERRENO AGRICOLO SITO NEL COMUNE DI MARSALA (TP) IN CATASTO
AL FG. 137 P.LLE 3, 4, 182, 106, 107, 108, 109, 110, 111, 112, 113, 114, 115, 122, 126, 196 E AL FG.
138, P.LLE 138, 213, 53, 54, 121, 160, 117, 119, 120, 96, 97, 100, 104, E ALTRE AFFERENTI
ALL'IMPIANTO DI UTENZA E ALLE OPERE DI RETE NEI COMUNI DI MARSALA E DI TRAPANI (TP)**

Timbro e firma del progettista
Capital Engineering snc
Ing. Salvatore Trapani

Timbri autorizzativi
Capital Engineering snc
Ing. Salvatore Trapani


**PLANIMETRIA PIANO PRELIMINARE DI UTILIZZO
TERRE E ROCCE DA SCAVO**

IDENTIFICAZIONE ELABORATO							
Livello prog.	ID Tema spa	Tipo Elabor.	N.ro Elabor.	Project ID	NOME FILE	DATA	
PDef	202302626	Tavola	40.1	MESSINELLO-PV01a	MESSINELLO-PV01a Plan PUT prel 20 05 24.dwg	20.05.2024	
REVISIONI							
VERSIONE	DATA	DESCRIZIONE			ESEGUITO	VERIFICATO	APPROVATO
Rev.00	20.05.2024	Prima emissione			MTM	GS	VM

IL PROPONENTE
MESSINELLO SOLAR srl
Sede legale: Via San Damiano, 2
20122 Milano
P.IVA 12830470964

PROGETTO DI
CAPITAL ENGINEERING
Capital Engineering S.n.c.
Sede legale: Via Trinacria, 52 - 90144 - Palermo
e-mail: info@capitalengineering.it

SU INCARICO DI
Coolbine
Grounded Clean Ventures
Coolbine S.r.l.
Sede legale: Via Trinacria, 52 - 90144 - Palermo
e-mail: autorizzazioni@coolbine.it

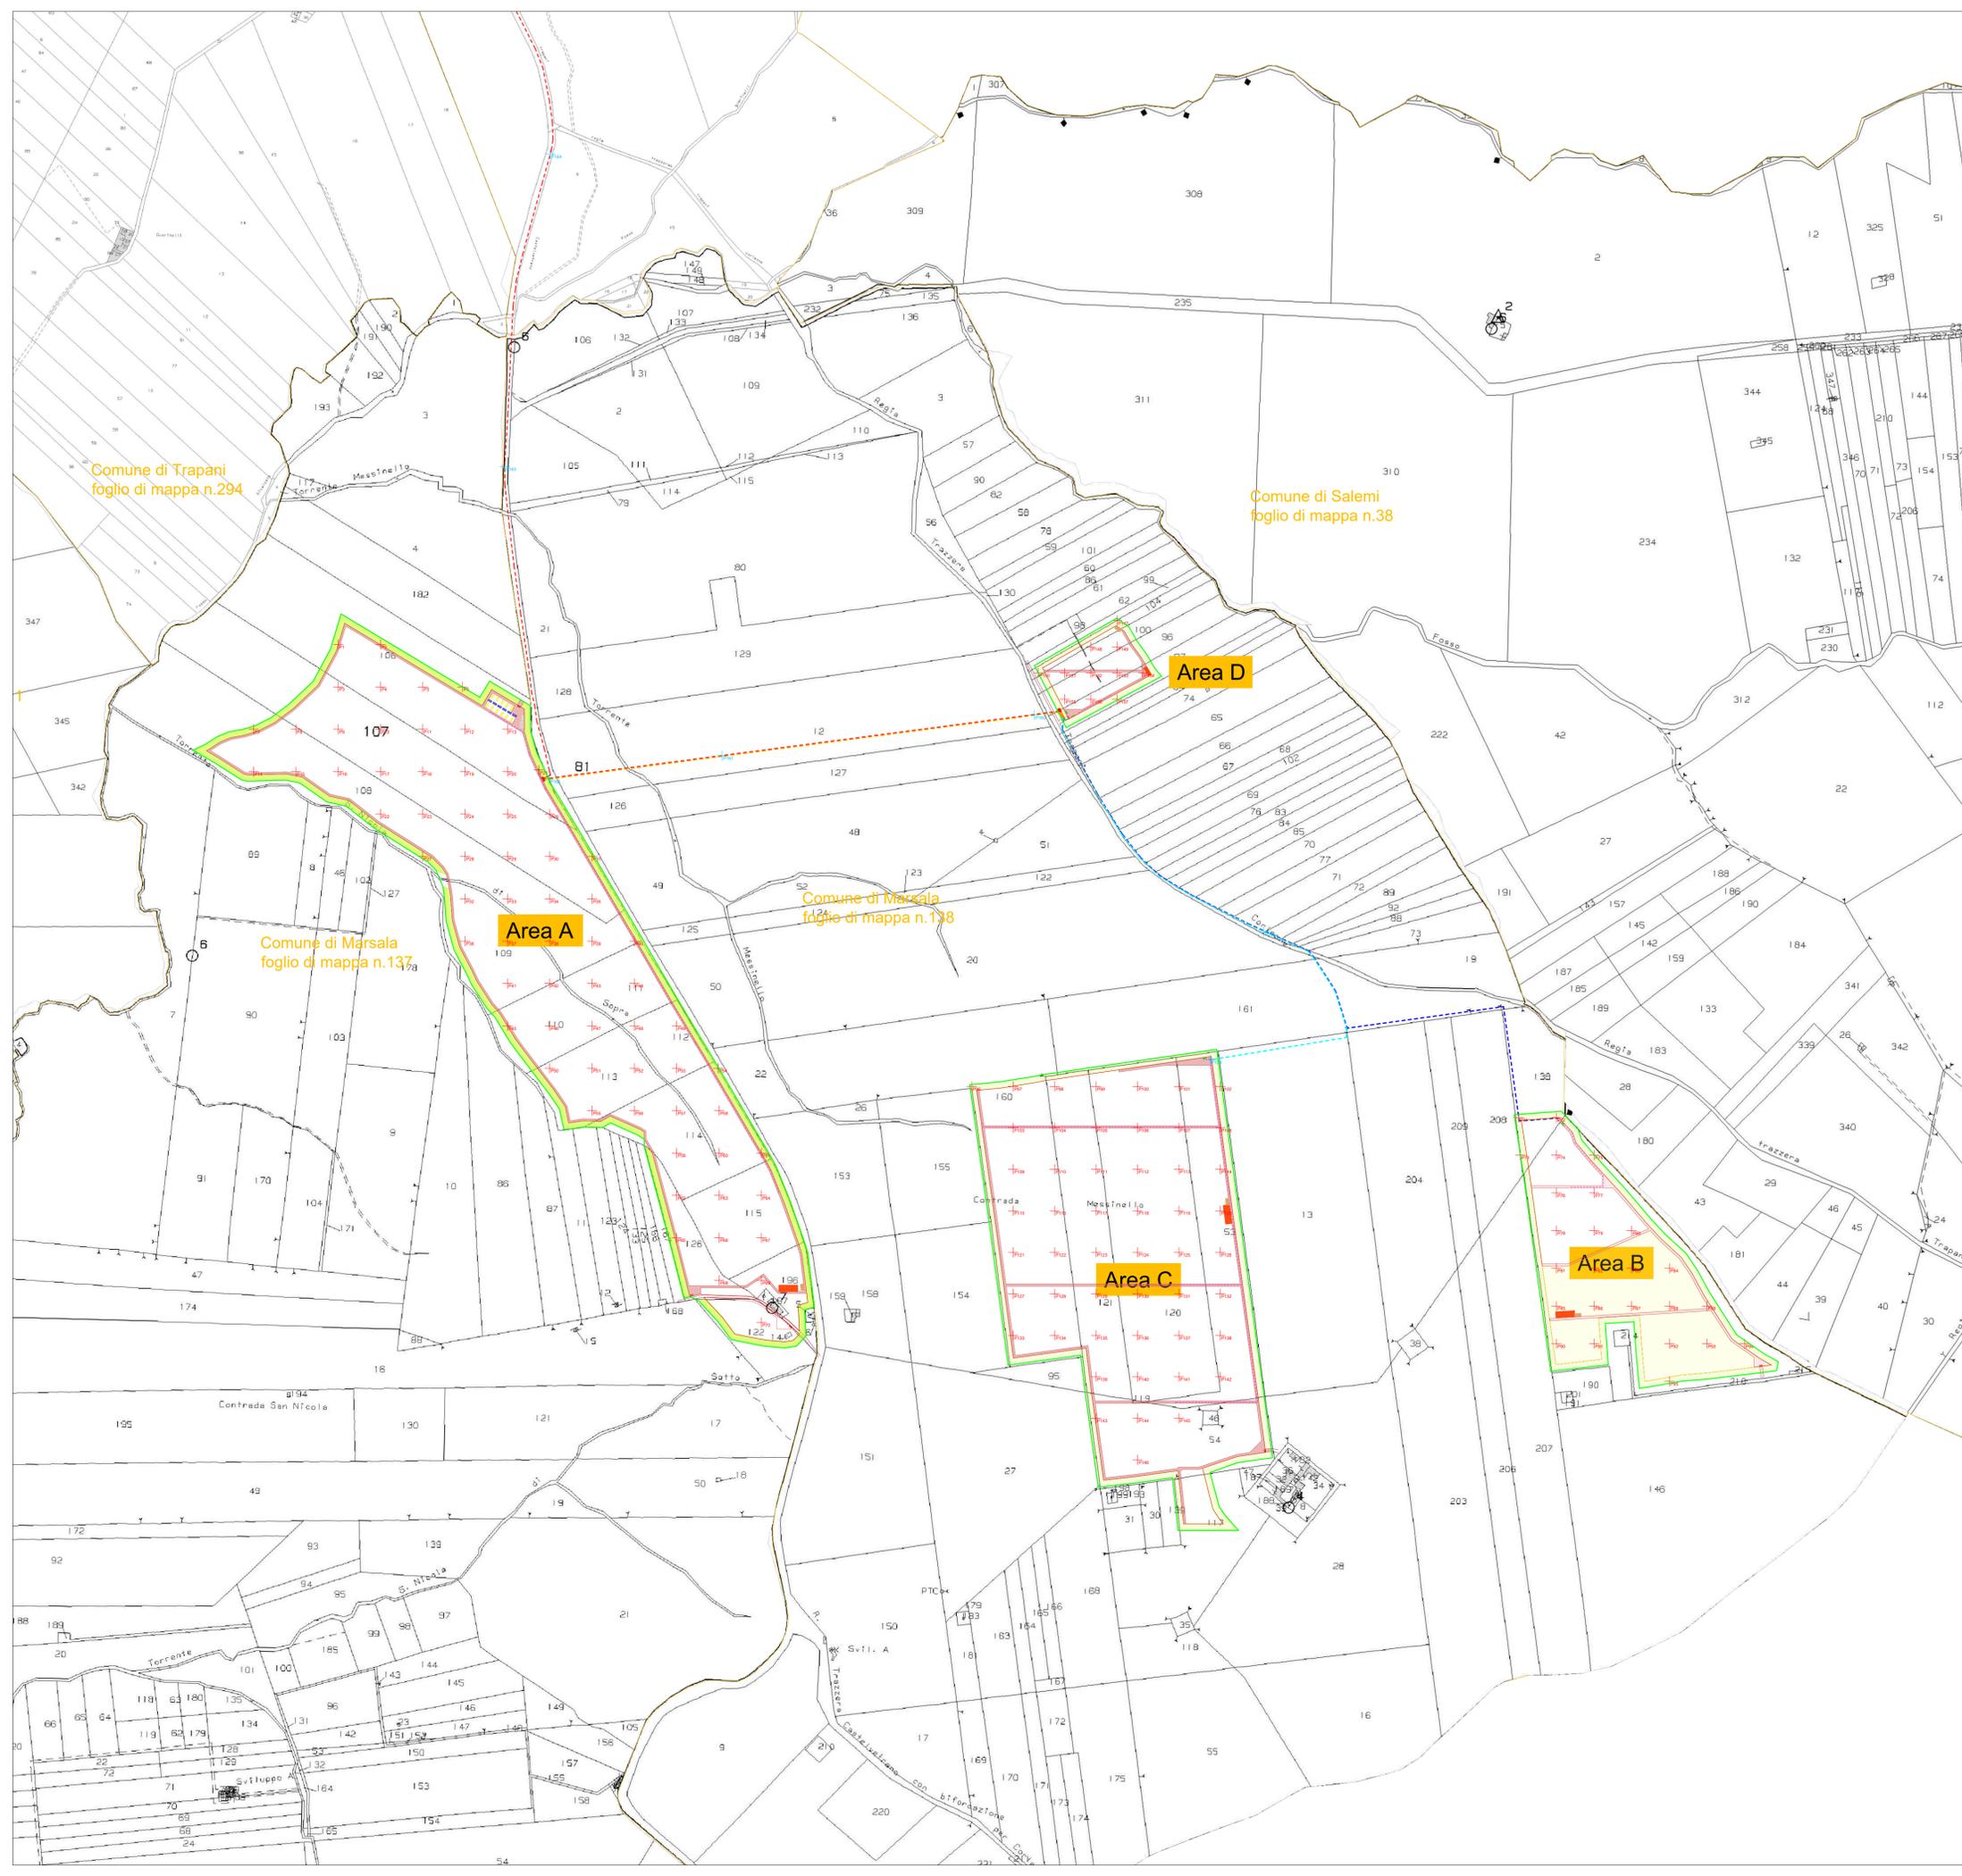

- LEGENDA**
- Area di impianto
 - Fascia verde di mitigazione perimetrale
 - Cabina di raccolta
 - Cabina di raccolta e trasformazione a 36 kV
 - Cabina ausiliaria
 - Cabina di trasformazione per sistema di accumulo
 - Container inverter e trafo MT
 - Container batterie accumulo
 - Cavidotto MT di raccolta area A
 - Cavidotto MT di raccolta area B
 - Cavidotto MT di raccolta area C
 - Cavidotto MT di raccolta area D
 - Cavidotto MT di raccolta aree B-C-D
 - Cavidotto 36 kV
 - Cabina di sezionamento
 - Nuova SE RTN "Borgo Zaferana"
 - Fogli di mappa catastali
 - Punti di prelievo superficiali areali
 - Punti di prelievo opere con sviluppo lineare

REGIONE SICILIANA
LIBERO CONSORZIO COMUNALE DI TRAPANI
COMUNI DI MARSALA E DI TRAPANI

**PROGETTO PER LA REALIZZAZIONE DI UN IMPIANTO AGRIVOLTAICO DI POTENZA PARI A 40 MW,
SU TERRENO AGRICOLO SITO NEL COMUNE DI MARSALA (TP) IN CATASTO
AL FG. 137 P.LLE 3, 4, 182, 106, 107, 108, 109, 110, 111, 112, 113, 114, 115, 122, 126, 196 E AL FG.
138, P.LLE 138, 213, 53, 54, 121, 160, 117, 119, 120, 96, 97, 100, 104, E ALTRE AFFERENTI
ALL'IMPIANTO DI UTENZA E ALLE OPERE DI RETE NEI COMUNI DI MARSALA E DI TRAPANI (TP)**

Timbro e firma del progettista

Capital Engineering snc
Ing. Salvatore Trapani

Timbri autorizzativi

**PLANIMETRIA PIANO PRELIMINARE DI UTILIZZO
TERRE E ROCCE DA SCAVO**

IDENTIFICAZIONE ELABORATO							
Livello prog.	ID Tema spa	Tipo Elabor.	N.ro Elabor.	Project ID	NOME FILE	DATA	
PDef	202302626	Tavola	40.2	MESSINELLO-PV01a	MESSINELLO-PV01a Plan PUT prel 20 05 24.dwg	20.05.2024	
REVISIONI							
VERSIONE	DATA	DESCRIZIONE			ESEGUITO	VERIFICATO	APPROVATO
Rev.00	20.05.2024	Prima emissione			MTM	GS	VM

IL PROPONENTE

MESSINELLO SOLAR srl
Sede legale: Via San Damiano, 2
20122 Milano
P.IVA 12830470964

PROGETTO DI

CAPITAL ENGINEERING
Capital Engineering S.n.c.
Sede legale: Via Trinacria, 52 - 90144 - Palermo
e-mail: info@capitalengineering.it

SU INCARICO DI

Coolbine
Grounded Clean Ventures
Coolbine S.r.l.
Sede legale: Via Trinacria, 52 - 90144 - Palermo
e-mail: autorizzazioni@coolbine.it