

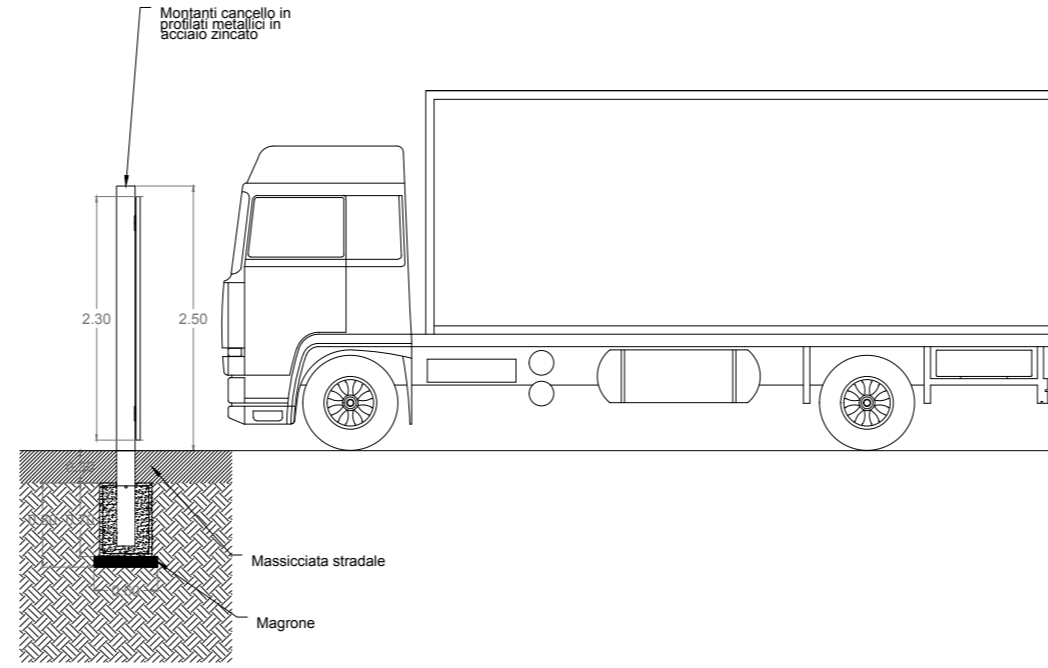


PARTICOLARE CANCELLO DI ACCESSO

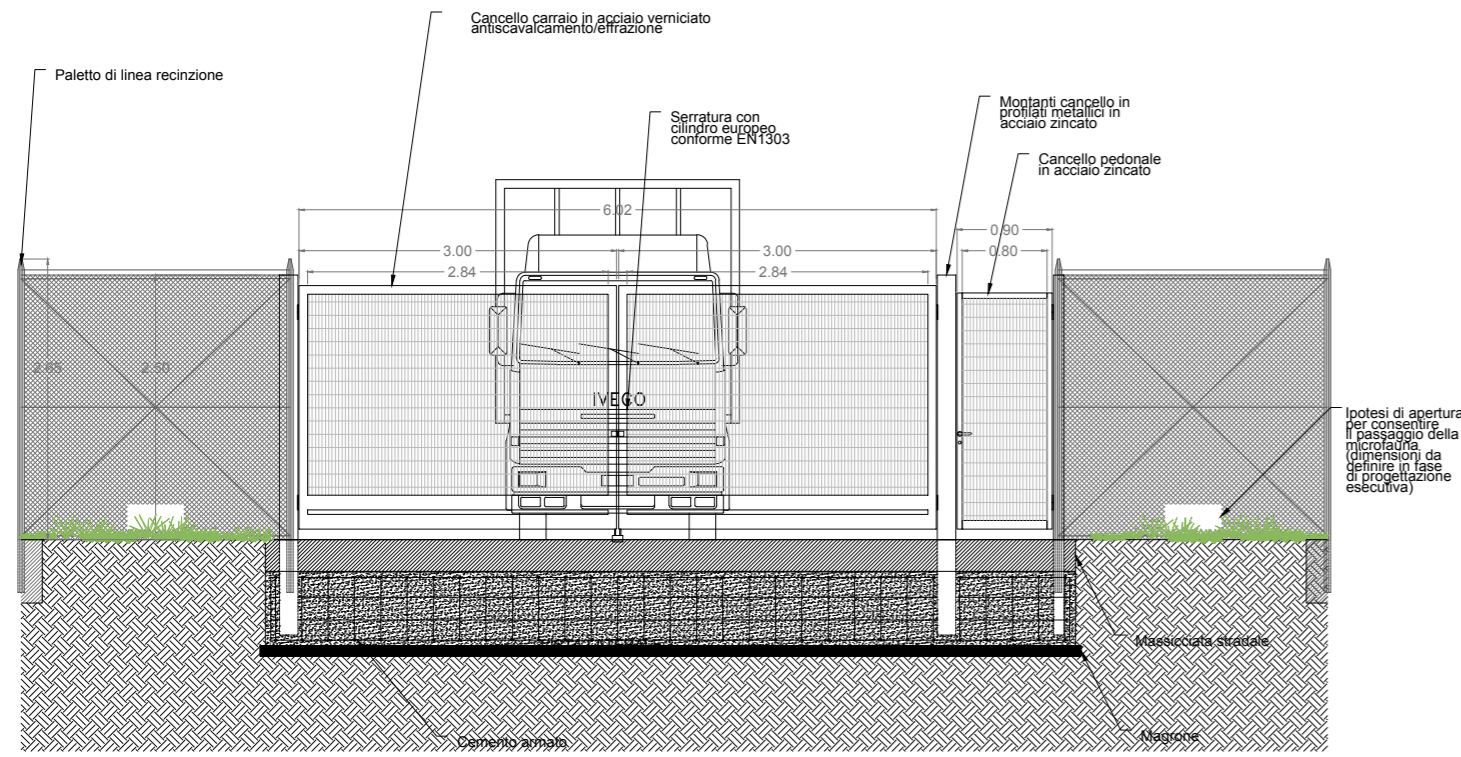


VISTA FRONTALE

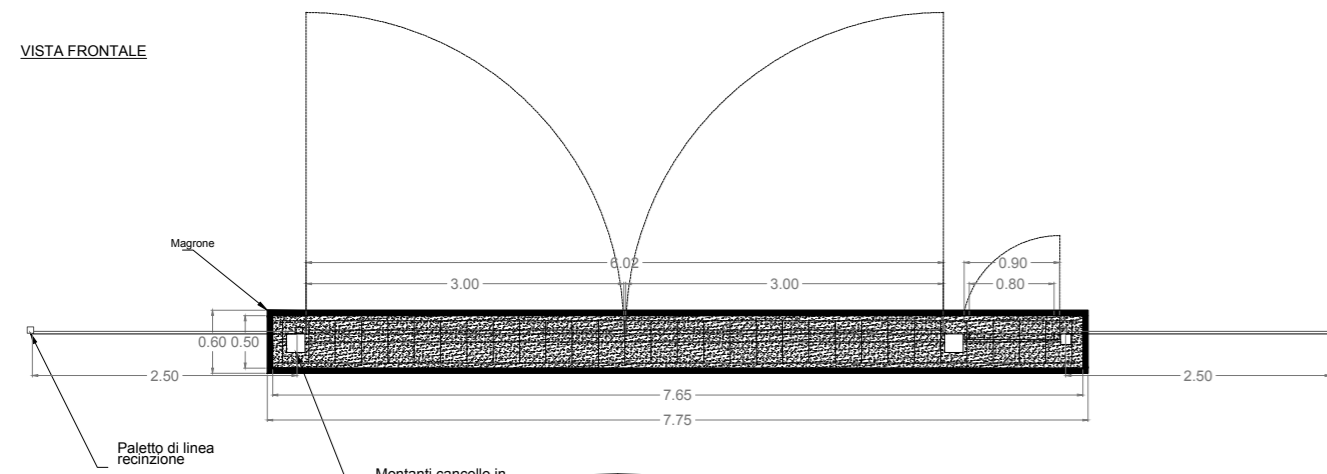



VISTA LATERALE




PIANTA

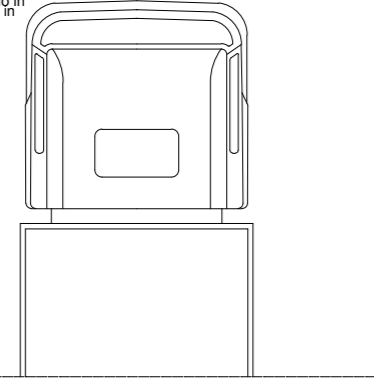

PARTICOLARE RECINZIONE

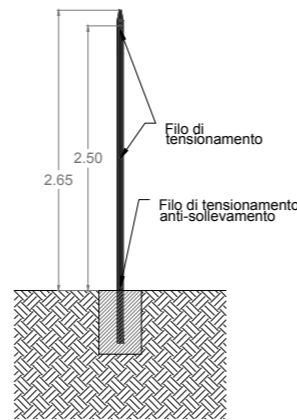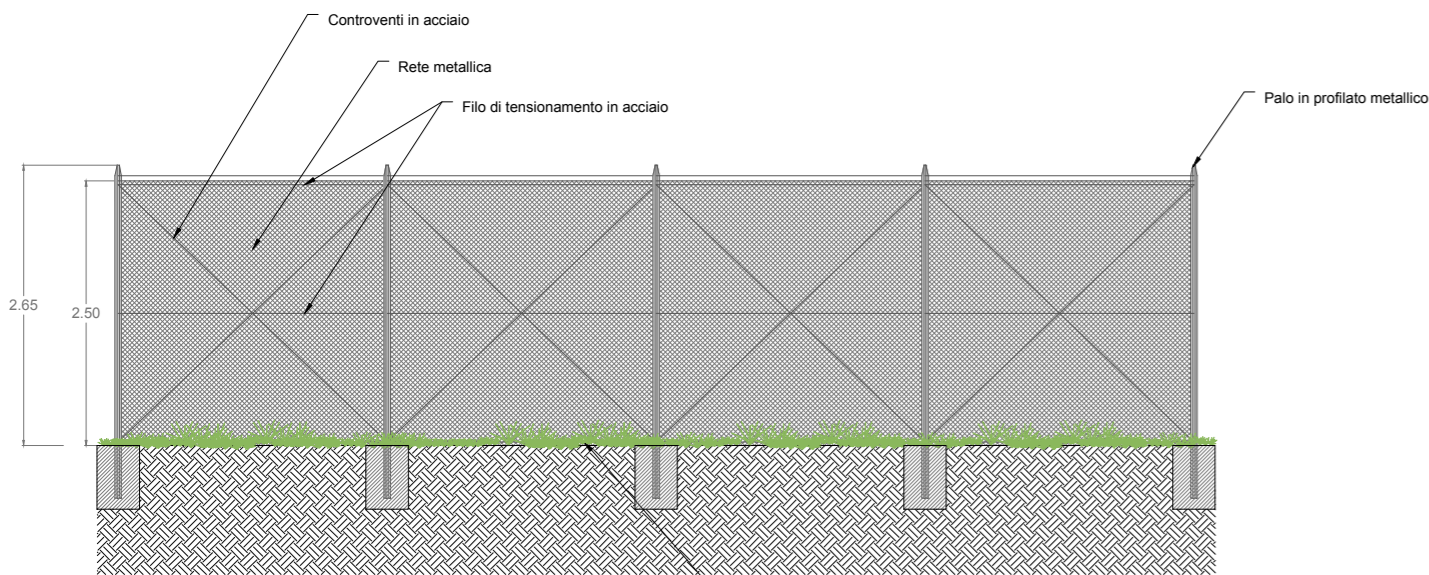

VISTA FRONTALE

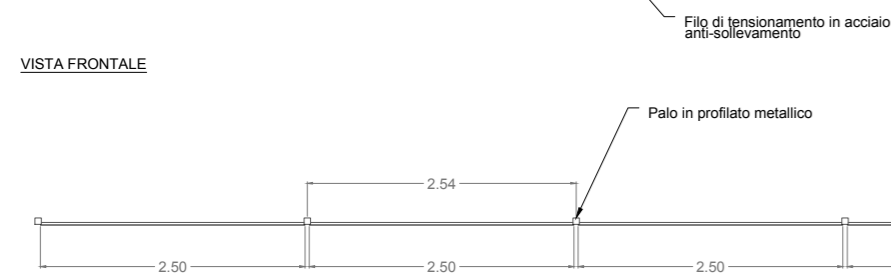

VISTA LATERALE

PIANTA

REGIONE SICILIANA
LIBERO CONSORZIO COMUNALE DI TRAPANI
COMUNI DI MARSALA E DI TRAPANI

PROGETTO PER LA REALIZZAZIONE DI UN IMPIANTO AGRIVOLTAICO DI POTENZA PARI A 40 MW, SU TERRENO AGRICOLO SITO NEL COMUNE DI MARSALA (TP) IN CATASTO AL FG. 137 P.LLE 3, 4, 182, 106, 107, 108, 109, 110, 111, 112, 113, 114, 115, 122, 126, 196 E AL FG. 138, P.LLE 138, 213, 53, 54, 121, 160, 117, 119, 120, 96, 97, 100, 104, E ALTRE AFFERENTI ALL'IMPIANTO DI UTENZA E ALLE OPERE DI RETE NEI COMUNI DI MARSALA E DI TRAPANI (TP)

Timbro e firma del progettista
Capital Engineering snc
Ing. Vincenzo Massaro



Timbri autorizzativi

Capital Engineering snc
Ing. Salvatore L'Vigni



PARTICOLARE CANCELLO E RECINZIONE

IDENTIFICAZIONE ELABORATO								
Livello prog.	ID Terna spa	Tipo Elabor.	N.ro Elabor.	Project ID	NOME FILE	DATA	SCALA	
PDef	202302626	Tavola	28	MESSINELLO-PV01a	MESSINELLO-PV01a Part cancello e recinzione del 23 04 24	29.05.2024	-	
REVISIONI								
VERSIONE	DATA	DESCRIZIONE				ESEGUITO	VERIFICATO	APPROVATO
Rev.00	29.05.2024	Prima emissione				GLC	AM	VM

IL PROPONENTE

MESSINELLO SOLAR srl

Sede legale: Via San Damiano, 2
20122 Milano
P.IVA 12830470964

PROGETTO DI



Capital Engineering S.n.c.
Sede legale: Via Trinacria, 52 - 90144 - Palermo
e-mail: info@capitalengineering.it

SU INCARICO DI



Coolbine S.r.l.
Sede legale: Via Trinacria, 52 - 90144 - Palermo
e-mail: autorizzazioni@coolbine.it