

- LEGENDA**
- Confine catastale nella disponibilità del proponente
 - Cabina di sottocampo
 - Cabina di raccolta
 - Cabina di raccolta e trasformazione a 36 kV
 - Cavidotto MT di raccolta area A
 - Cavidotto MT di raccolta area B
 - Cavidotto MT di raccolta area C
 - Cavidotto MT di raccolta area D
 - Cavidotto MT di raccolta aree B-C-D
 - Cavidotto 36 kV
 - Cabina di sezionamento
 - ▨ Nuova SE RTN "Borgo Zaffarana"
 - Fogli di mappa catastali
 - Servitù cavidotto 4 metri

REGIONE SICILIANA
LIBERO CONSORZIO COMUNALE DI TRAPANI
COMUNI DI MARSALA E DI TRAPANI

**PROGETTO PER LA REALIZZAZIONE DI UN IMPIANTO AGRIVOLTAICO DI POTENZA PARI A 40 MW,
SU TERRENO AGRICOLO SITO NEL COMUNE DI MARSALA (TP) IN CATASTO
AL FG. 137 P.LLE 3, 4, 182, 106, 107, 108, 109, 110, 111, 112, 113, 114, 115, 122, 126, 196 E AL FG.
138, P.LLE 138, 213, 53, 54, 121, 160, 117, 119, 120, 96, 97, 100, 104, E ALTRE AFFERENTI
ALL'IMPIANTO DI UTENZA E ALLE OPERE DI RETE NEI COMUNI DI MARSALA E DI TRAPANI (TP)**

Timbro e firma del progettista

Capital Engineering snc
Ing. Salvatore Zappalà

Timbri autorizzativi

PIANO PARTICELLARE DI ESPROPRIO GEOMETRICO

IDENTIFICAZIONE ELABORATO							
Livello prog.	ID Tema spa	Tipo Elabor.	N.ro Elabor.	Project ID	NOME FILE	DATA	
PDef	202302626	Tavola	29.1	MESSINELLO-PV01a	MESSINELLO-PV01a P. part esproprio geometrico del 03.05.2024.dwg	20.05.2024	
REVISIONI							
VERSIONE	DATA	DESCRIZIONE			ESEGUITO	VERIFICATO	APPROVATO
Rev.00	20.05.2024	Prima emissione			GS	AM	VM

IL PROPONENTE



MESSINELLO SOLAR srl
Sede legale: Via San Damiano, 2
20122 Milano
P.IVA 12830470964

PROGETTO DI

CAPITAL ENGINEERING
Capital Engineering S.n.c.
Sede legale: Via Trinacria, 52 - 90144 - Palermo
e-mail: info@capitalengineering.it

SU INCARICO DI

Coolbine
Grounded Clean Ventures
Coolbine S.r.l.
Sede legale: Via Trinacria, 52 - 90144 - Palermo
e-mail: autorizzazioni@coolbine.it

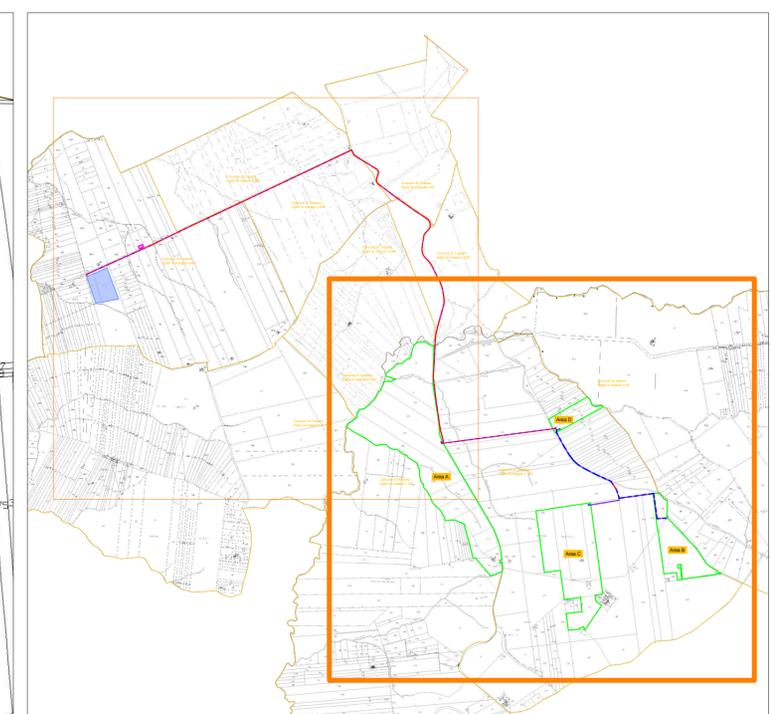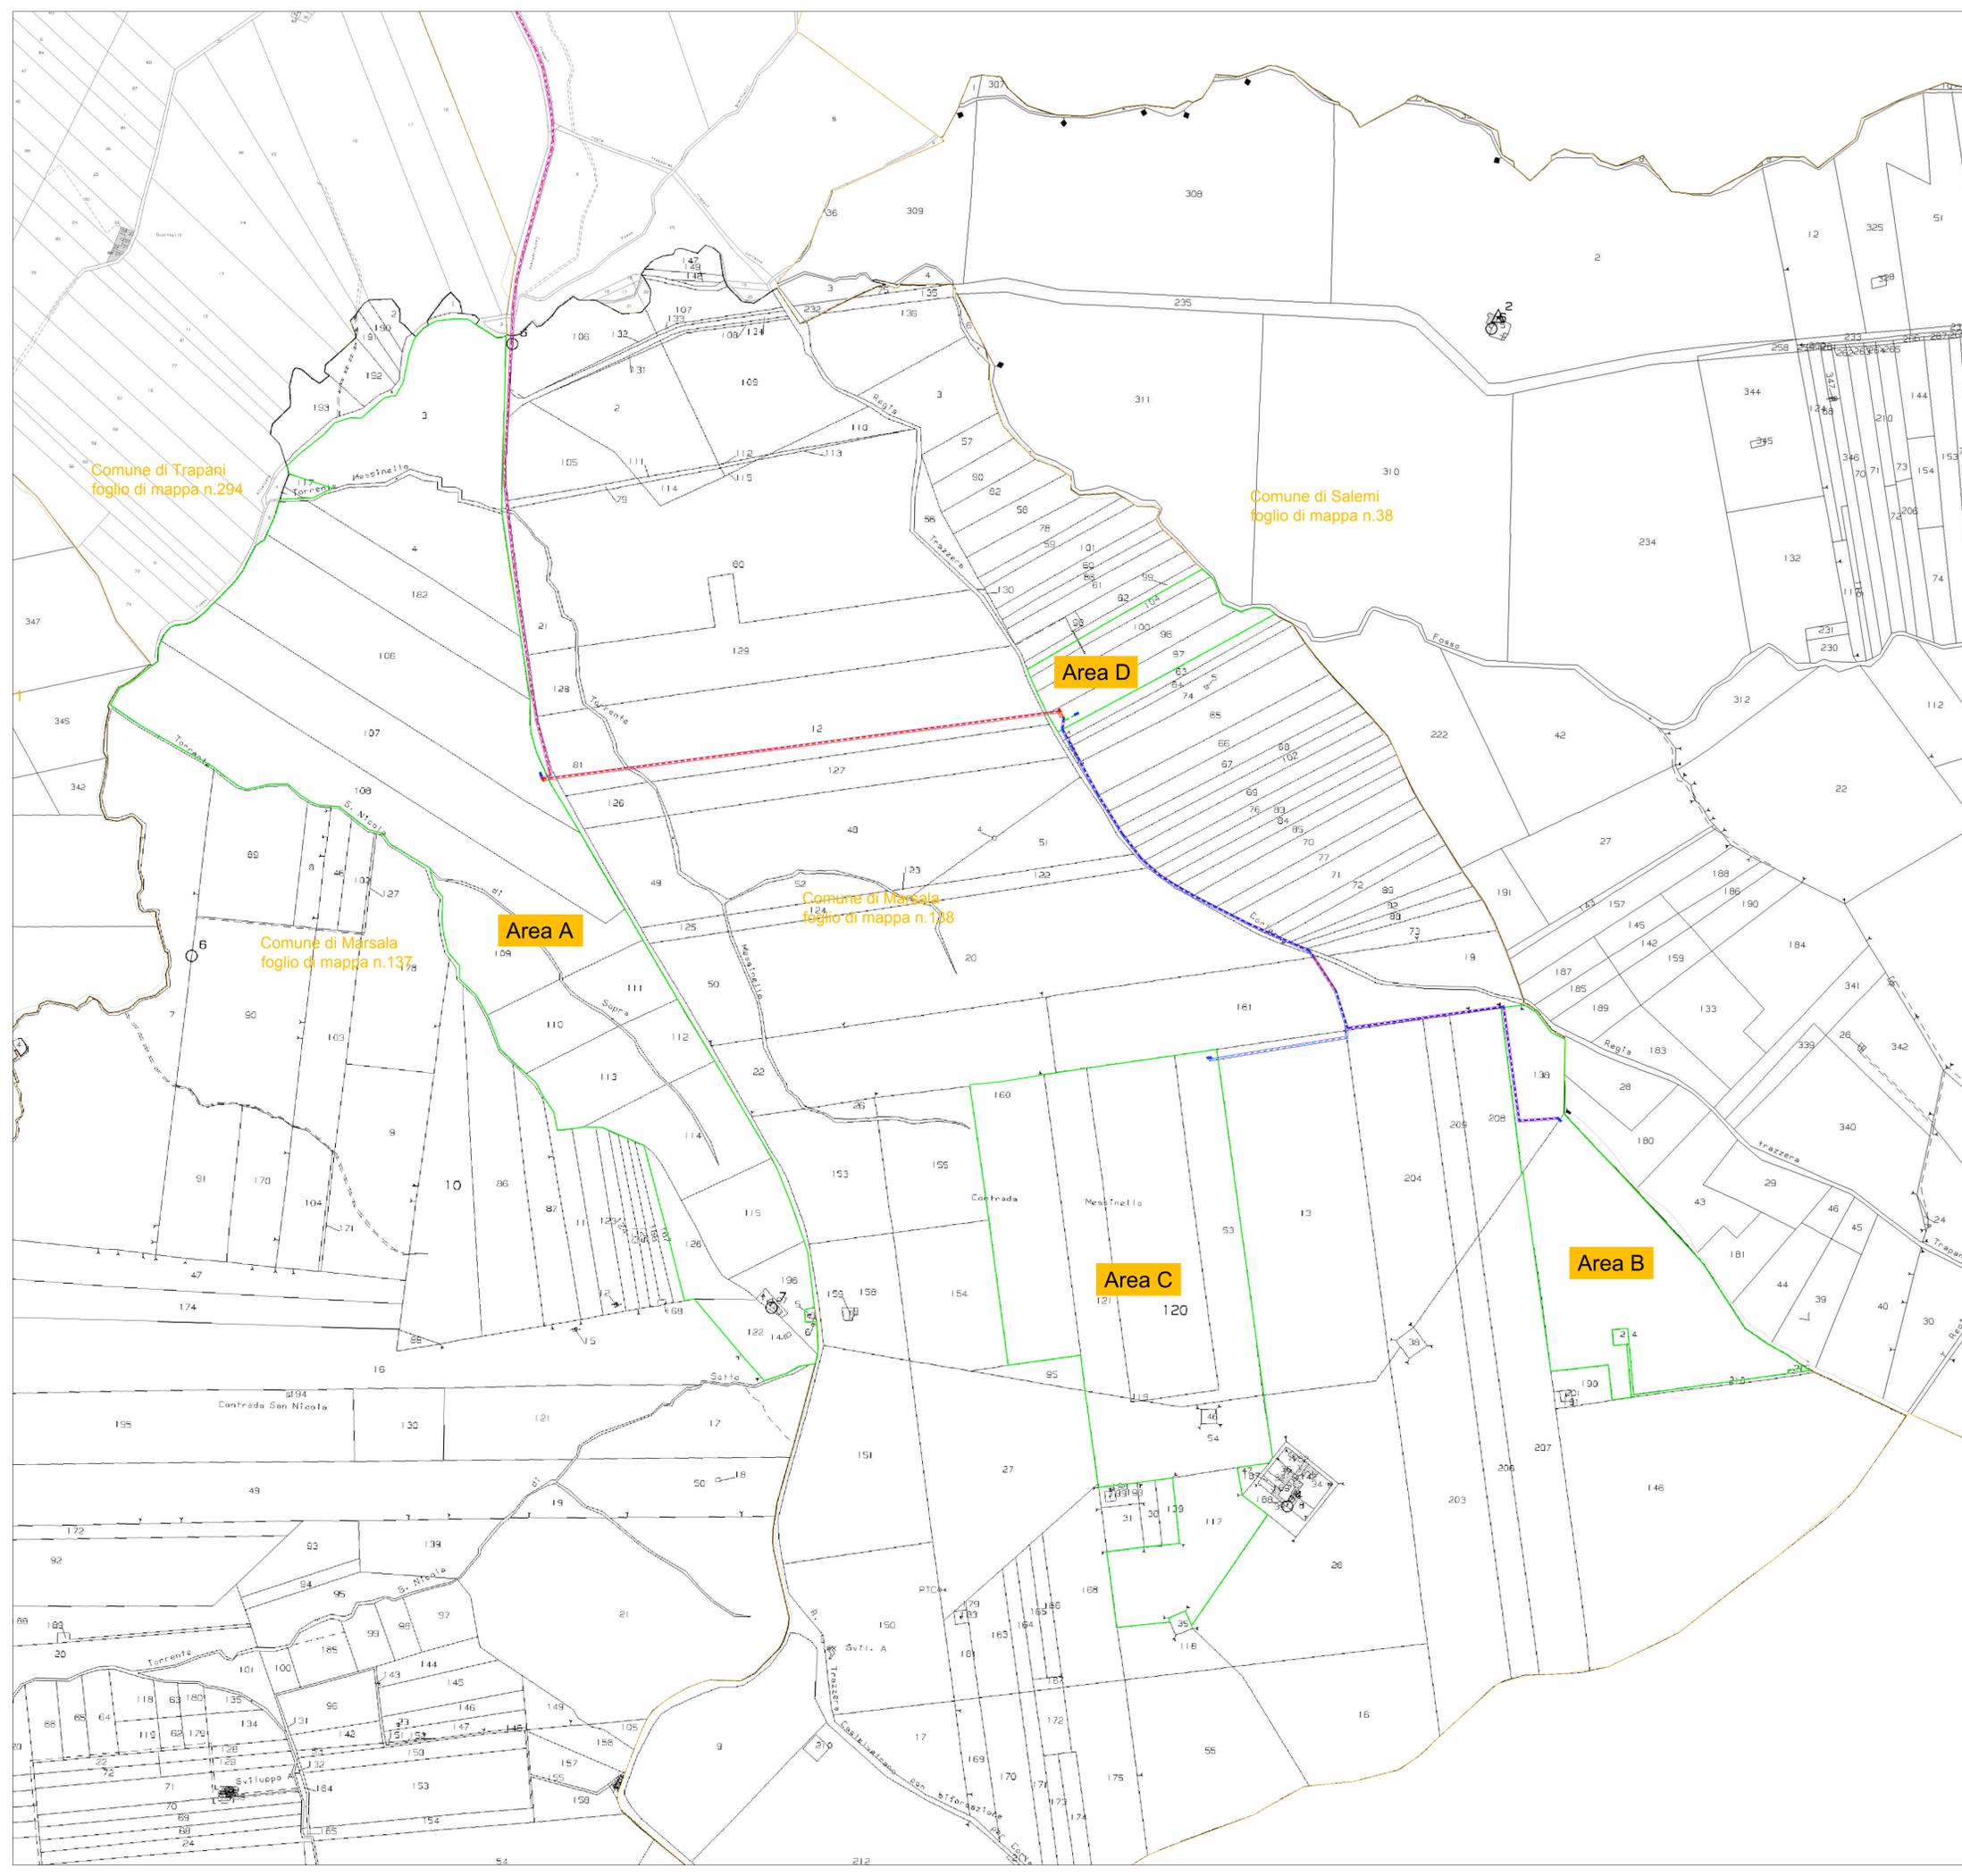

- LEGENDA**
- Confine catastale nella disponibilità del proponente
 - Cabina di sottocampo
 - Cabina di raccolta
 - Cabina di raccolta e trasformazione a 36 kV
 - - - Cavidotto MT di raccolta area A
 - - - Cavidotto MT di raccolta area B
 - - - Cavidotto MT di raccolta area C
 - - - Cavidotto MT di raccolta area D
 - - - Cavidotto MT di raccolta aree B-C-D
 - Cavidotto 36 kV
 - Cabina di sezionamento
 - Nuova SE RTN "Borgo Zaffarana"
 - Fogli di mappa catastali
 - Servitù cavidotto 4 metri

REGIONE SICILIANA
LIBERO CONSORZIO COMUNALE DI TRAPANI
COMUNI DI MARSALA E DI TRAPANI

**PROGETTO PER LA REALIZZAZIONE DI UN IMPIANTO AGRIVOLTAICO DI POTENZA PARI A 40 MW,
SU TERRENO AGRICOLO SITO NEL COMUNE DI MARSALA (TP) IN CATASTO
AL FG. 137 P.LLE 3, 4, 182, 106, 107, 108, 109, 110, 111, 112, 113, 114, 115, 122, 126, 196 E AL FG.
138, P.LLE 138, 213, 53, 54, 121, 160, 117, 119, 120, 96, 97, 100, 104, E ALTRE AFFERENTI
ALL'IMPIANTO DI UTENZA E ALLE OPERE DI RETE NEI COMUNI DI MARSALA E DI TRAPANI (TP)**

<p>Timbro e firma del progettista</p> <p>Capital Engineering snc Ing. Salvatore Zappalà</p>	<p>Timbri autorizzativi</p>
--	-----------------------------

PIANO PARTICELLARE DI ESPROPRIO GEOMETRICO

IDENTIFICAZIONE ELABORATO							
Livello prog.	ID Tema spa	Tipo Elabor.	N.ro Elabor.	Project ID	NOME FILE	DATA	
PDef	202302626	Tavola	29.2	MESSINELLO-PV01a	MESSINELLO-PV01a P. part esproprio geometrico del 03 05 2024.dwg	20.05.2024	
REVISIONI							
VERSIONE	DATA	DESCRIZIONE			ESEGUITO	VERIFICATO	APPROVATO
Rev.00	20.05.2024	Prima emissione			GS	AM	VM

<p>IL PROPONENTE</p> <p style="text-align: center;">MESSINELLO SOLAR srl Sede legale: Via San Damiano, 2 20122 Milano P.IVA 12830470964</p>	<p>PROGETTO DI</p> <p style="text-align: center;">CAPITAL ENGINEERING</p> <p style="text-align: center;">Capital Engineering S.n.c. Sede legale: Via Trinacria, 52 - 90144 - Palermo e-mail: info@capitalengineering.it</p> <p>SU INCARICO DI</p> <p style="text-align: center;">Coolbine</p> <p style="text-align: center;">Grounded Clean Ventures Coolbine S.r.l. Sede legale: Via Trinacria, 52 - 90144 - Palermo e-mail: autorizzazioni@coolbine.it</p>
--	--