
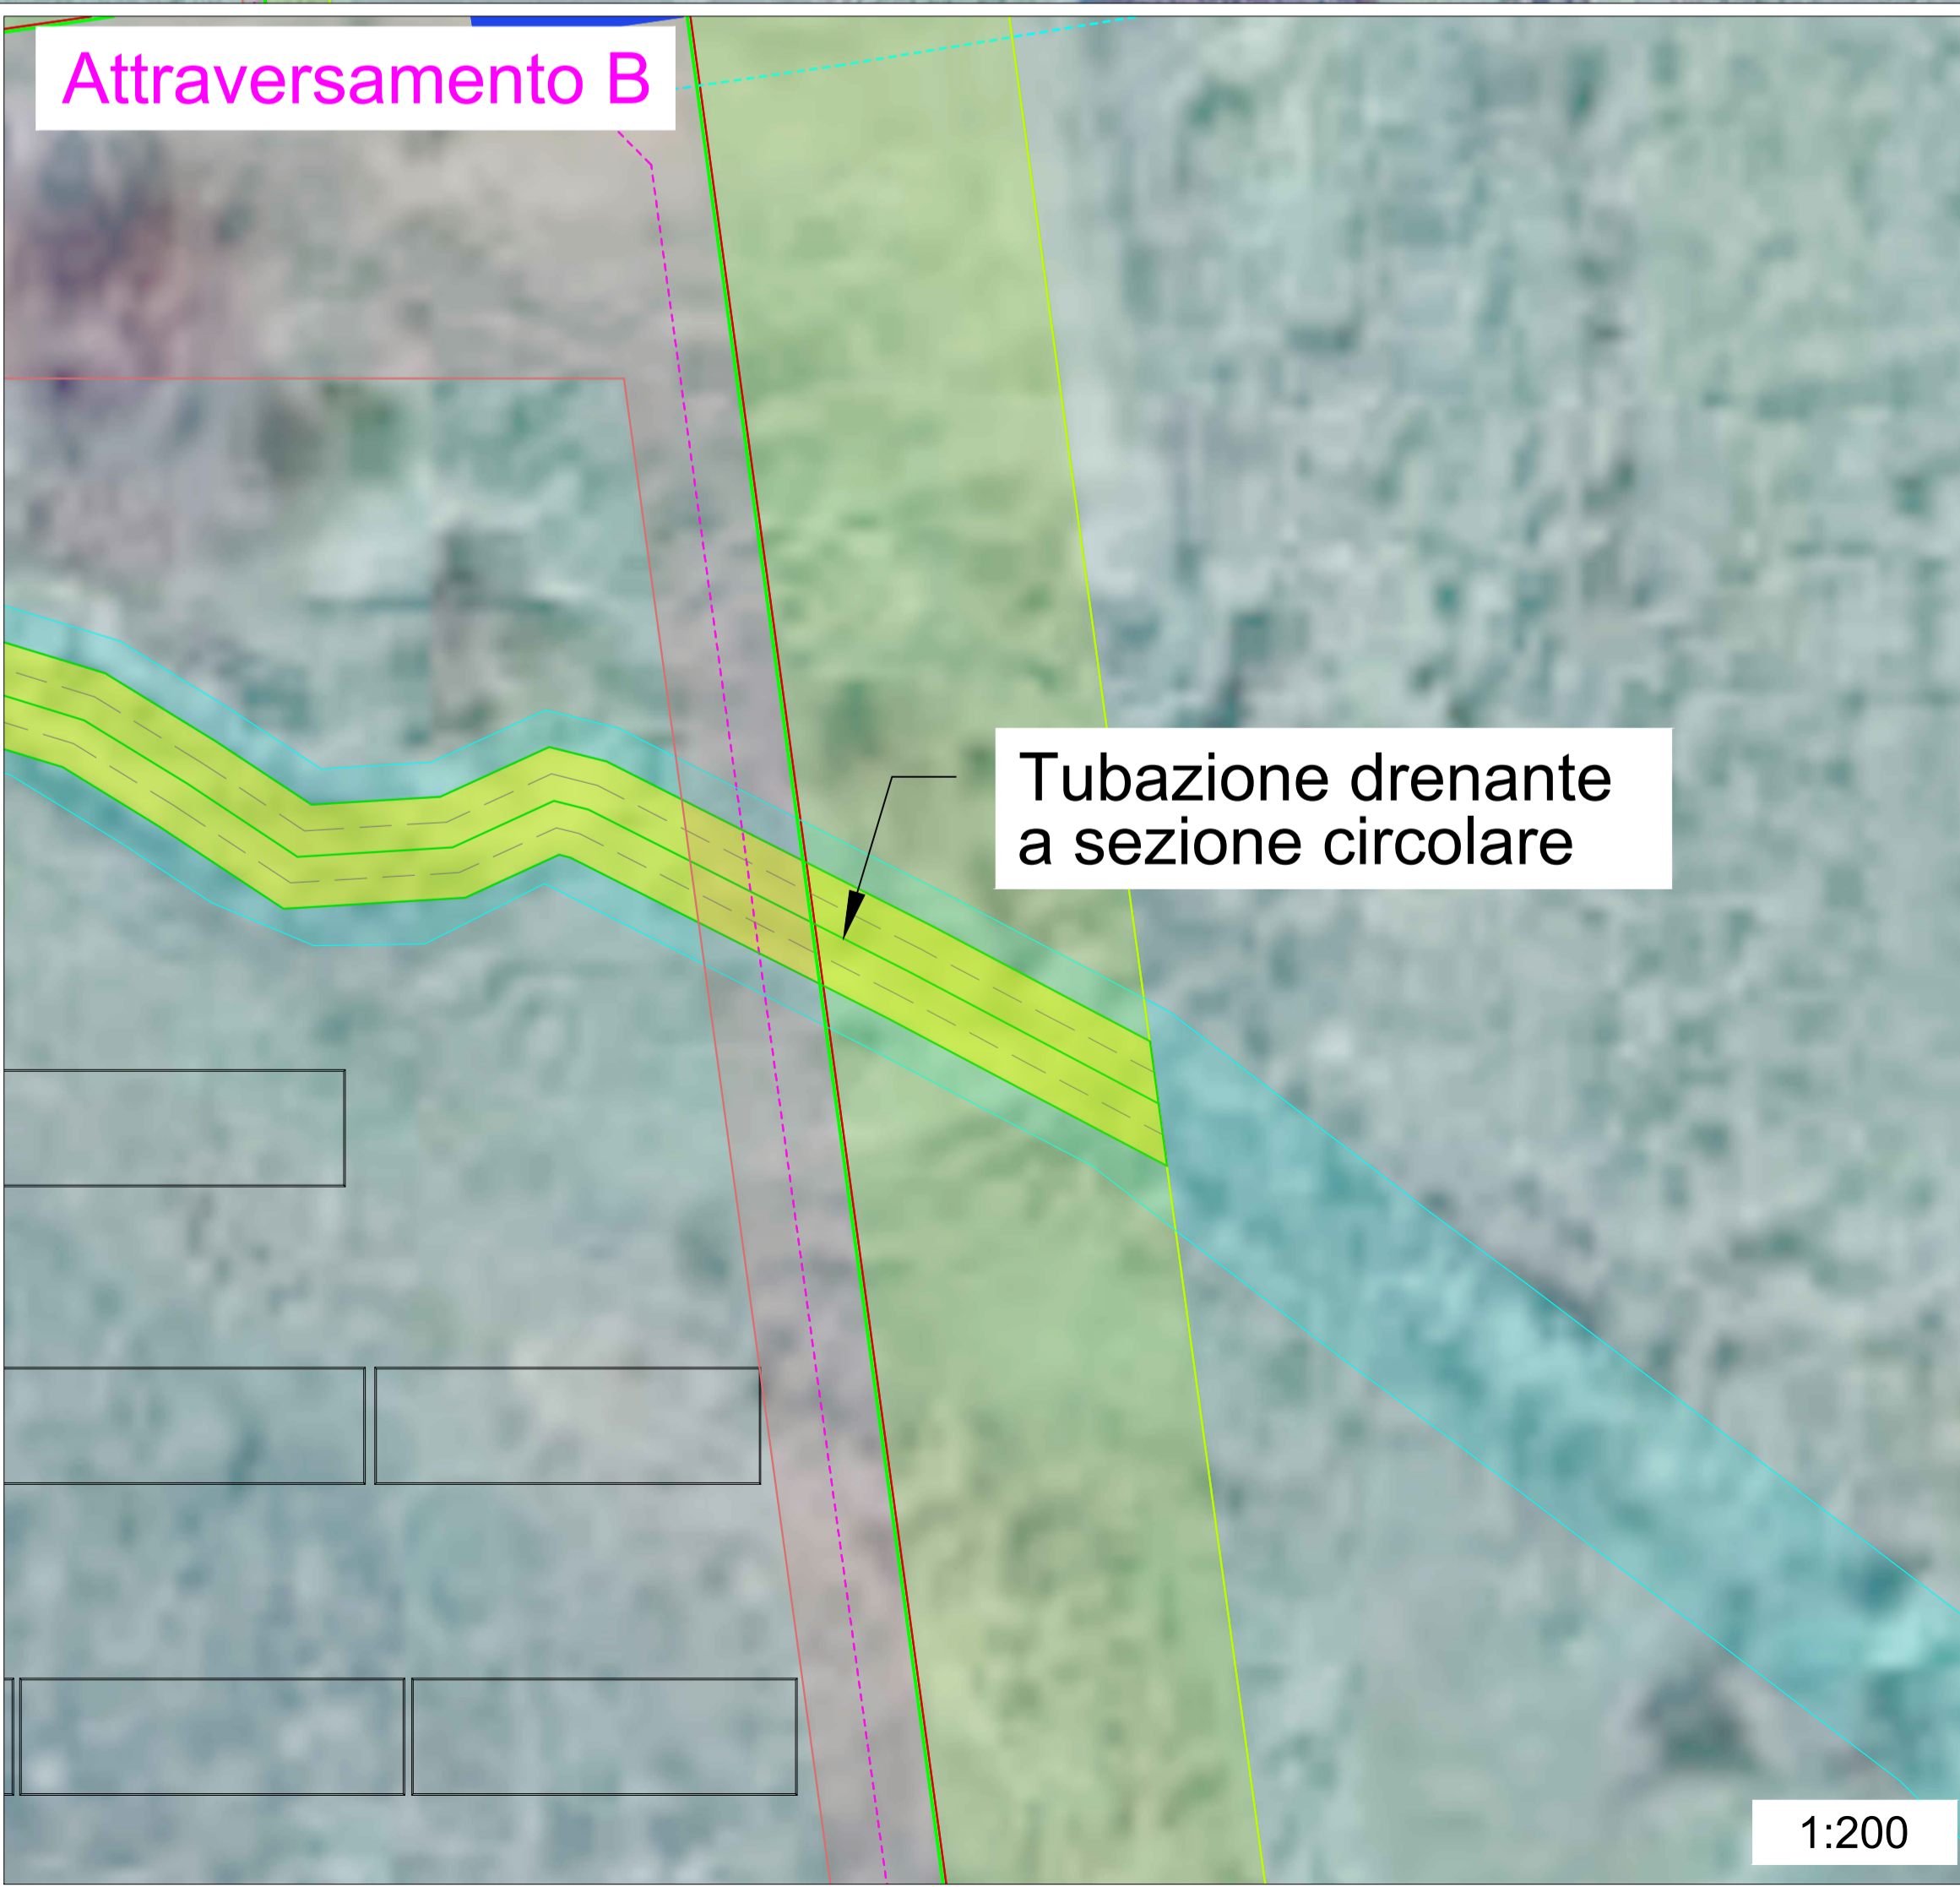


- LEGENDA**
- Area di impianto
 - Cabina di sottocampo
 - Cabina di raccolta
 - Cabina di raccolta e trasformazione a 36 kV
 - Cavidotto MT di raccolta area A
 - Cavidotto MT di raccolta area B
 - Cavidotto MT di raccolta area C
 - Cavidotto MT di raccolta area D
 - Cavidotto MT di raccolta aree B-C-D
 - Cavidotto 36 kV
 - Cabina di sezionamento
 - Nuova SE RTN "Borgo Zaffarana"
 - Impluvio
 - Tubazione drenante a sezione circolare
 - Strutture di sostegno moduli FTV
 - Settore culturale
 - Area destinata ad apicoltura
 - Fascia verde di mitigazione perimetrale
 - Viabilità interna
 - Viabilità esterna
 - Recinzione
 - Cancelli di accesso

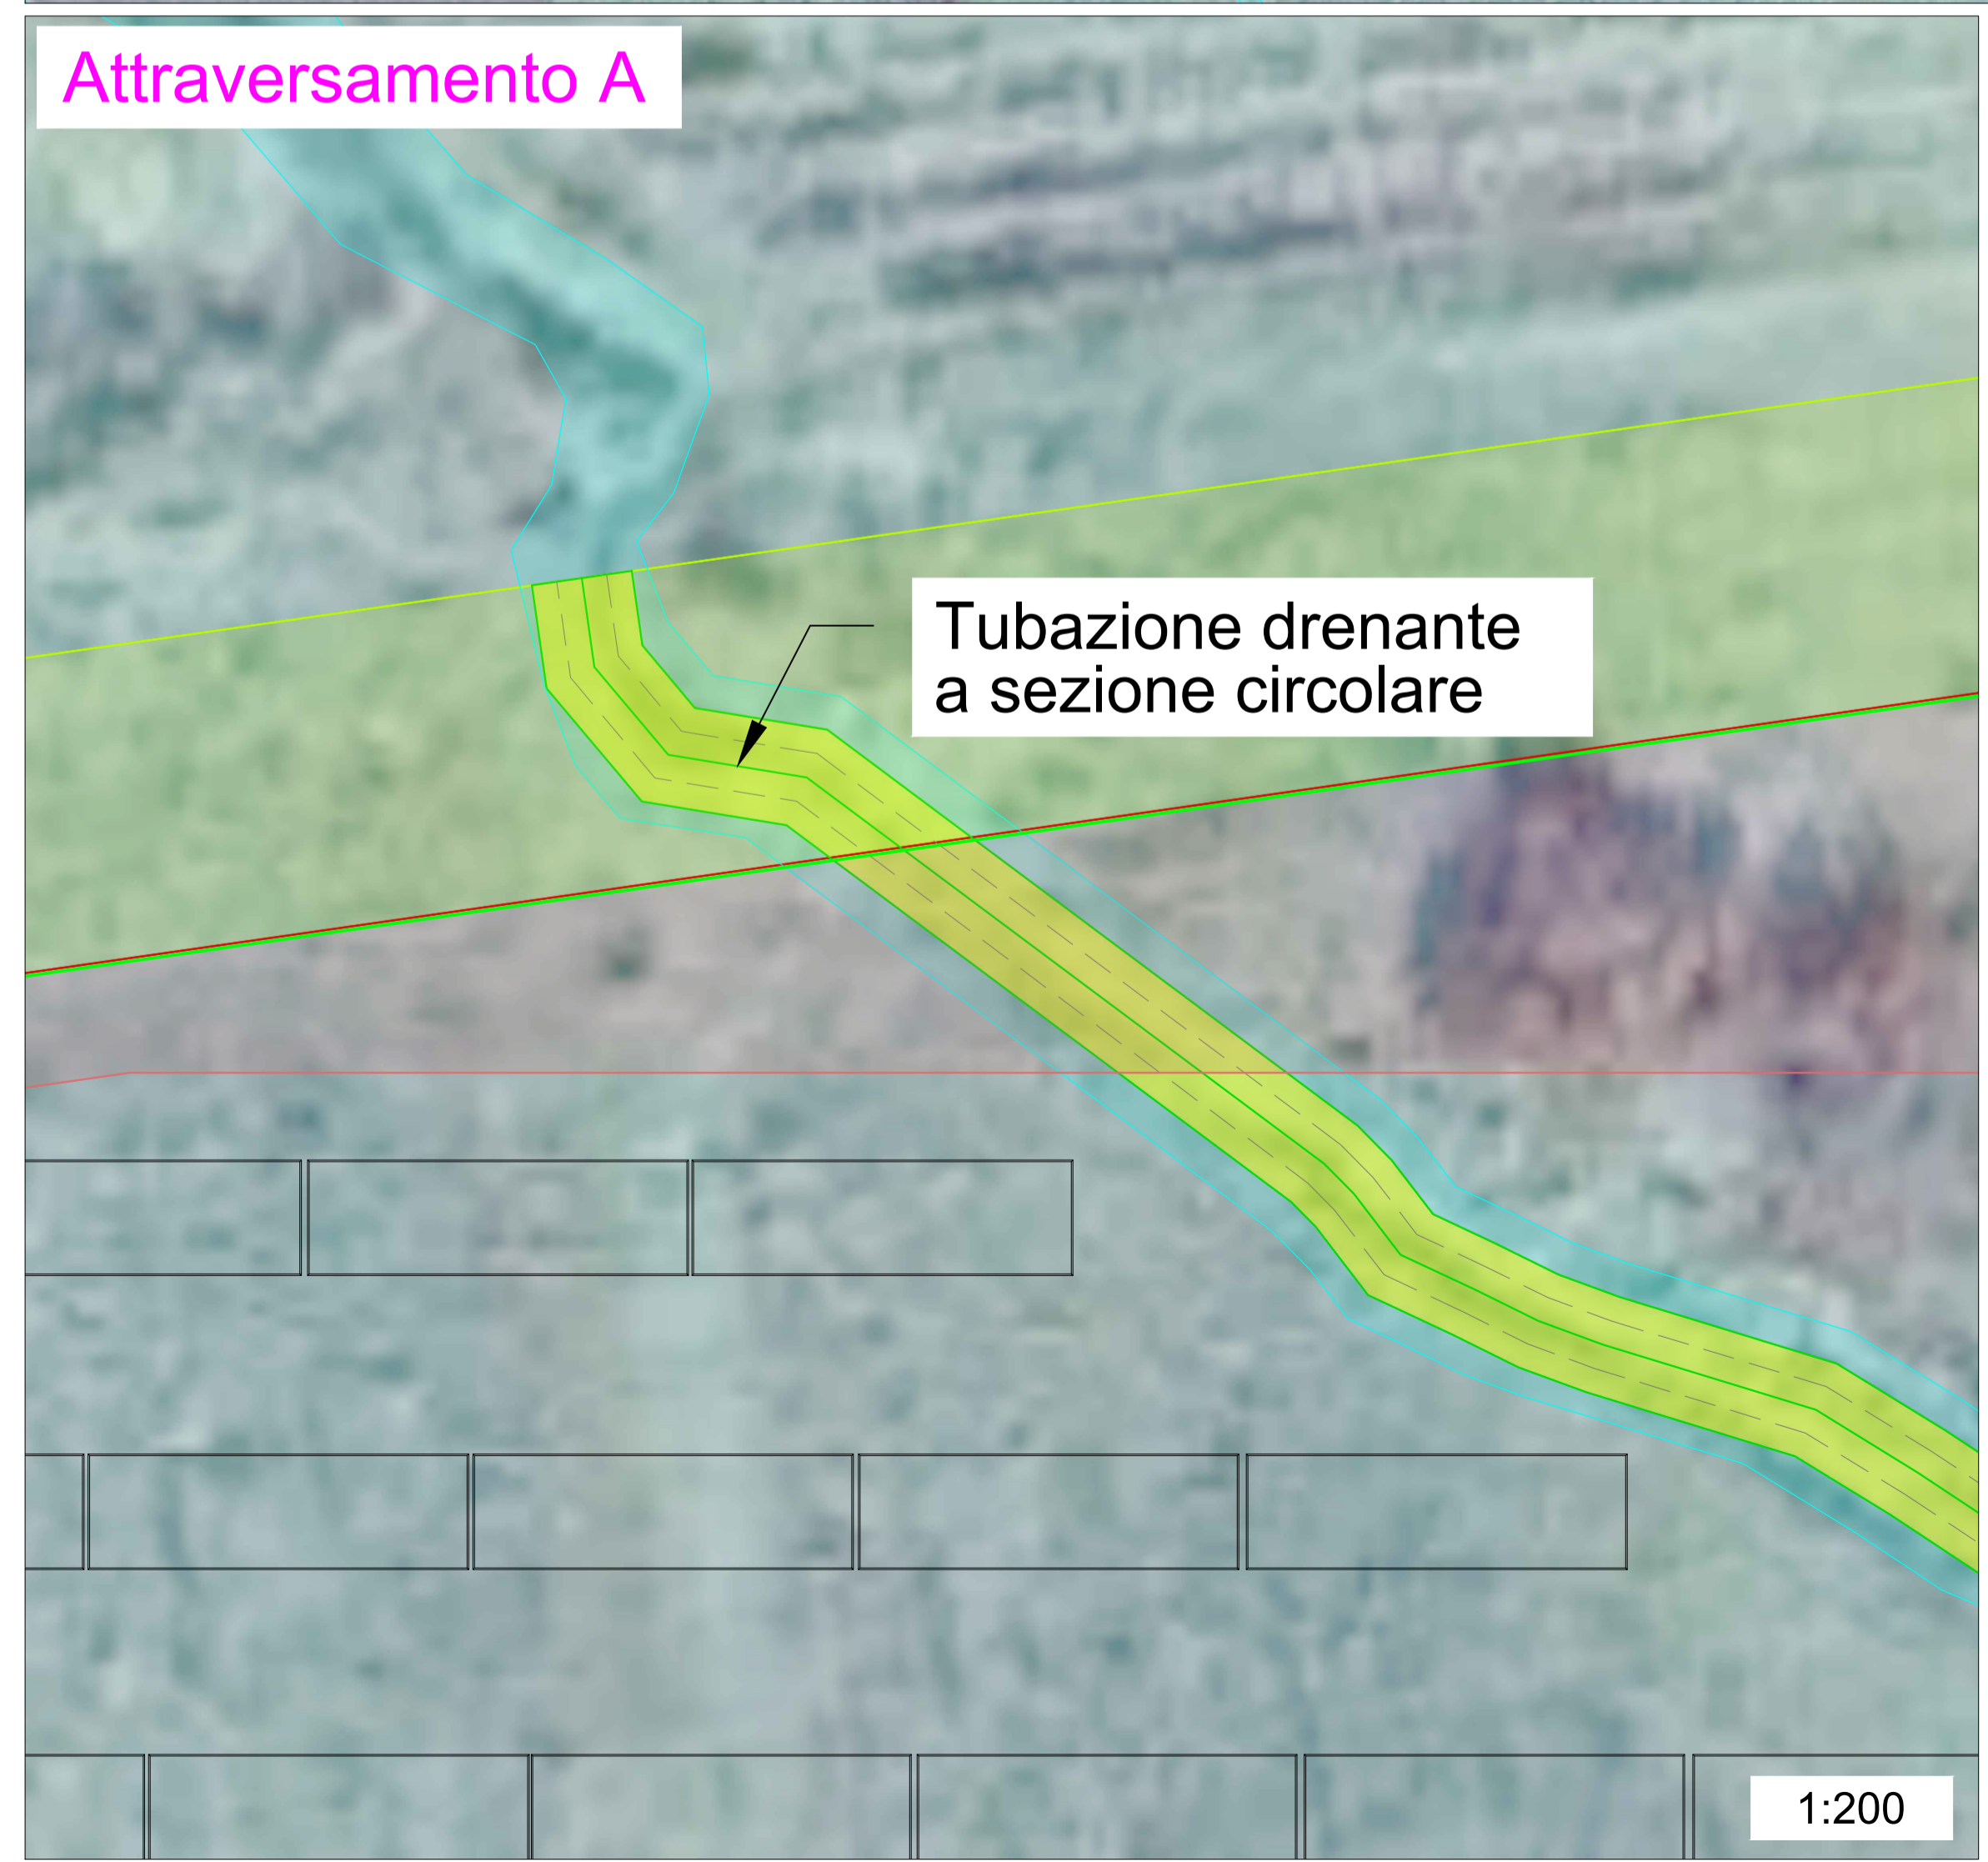

REGIONE SICILIANA
LIBERO CONSORZIO COMUNALE DI TRAPANI
COMUNI DI MARSALA E DI TRAPANI



PROGETTO PER LA REALIZZAZIONE DI UN IMPIANTO AGRIVOLTAICO DI POTENZA PARI A 40 MW,
SU TERRENO AGRICOLO SITO NEL COMUNE DI MARSALA (TP) IN CATASTO
AL FG. 137 P.LLE 3, 4, 182, 106, 107, 108, 109, 110, 111, 112, 113, 114, 115, 122, 126, 196 E AL FG.
138, P.LLE 138, 213, 53, 54, 121, 160, 117, 119, 120, 96, 97, 100, 104, E ALTRE AFFERENTI
ALL'IMPIANTO DI UTENZA E ALLE OPERE DI RETE NEI COMUNI DI MARSALA E DI TRAPANI (TP)

<p>Timbro e firma del progettista</p>  <p>Capital Engineering snc Ing. Salvatore MESSINELLO</p>	<p>Timbri autorizzativi</p>
--	-----------------------------



PARTICOLARE OPERE DI REGIMAZIONE IDRICA

IDENTIFICAZIONE ELABORATO							
Livello prog.	ID Tema spa	Tipo Elabor.	N.ro Elabor.	Project ID	NOME FILE	DATA	
PDef	202302626	Tavola	51.1	MESSINELLO-PV01a	MESSINELLO-PV01a Part op reg idr 27 05 2024.dwg	28.05.2024	
REVISIONI							
VERSIONE	DATA	DESCRIZIONE			ESEGUITO	VERIFICATO	APPROVATO
Rev.00	28.05.2024	Prima emissione			EG	MTM	VM

<p>IL PROPONENTE</p> <p style="text-align: center;">MESSINELLO SOLAR srl Sede legale: Via San Damiano, 2 20122 Milano P.IVA 12830470964</p>	<p>PROGETTO DI</p> <p style="text-align: center;">CAPITAL ENGINEERING</p> <p style="text-align: center;">Capital Engineering S.n.c. Sede legale: Via Trinacria, 52 - 90144 - Palermo e-mail: info@capitalengineering.it</p> <p>SU INCARICO DI</p> <p style="text-align: center;">Coolbine</p> <p style="text-align: center;">Grounded Clean Ventures Coolbine S.r.l. Sede legale: Via Trinacria, 52 - 90144 - Palermo e-mail: autorizzazioni@coolbine.it</p>
--	--

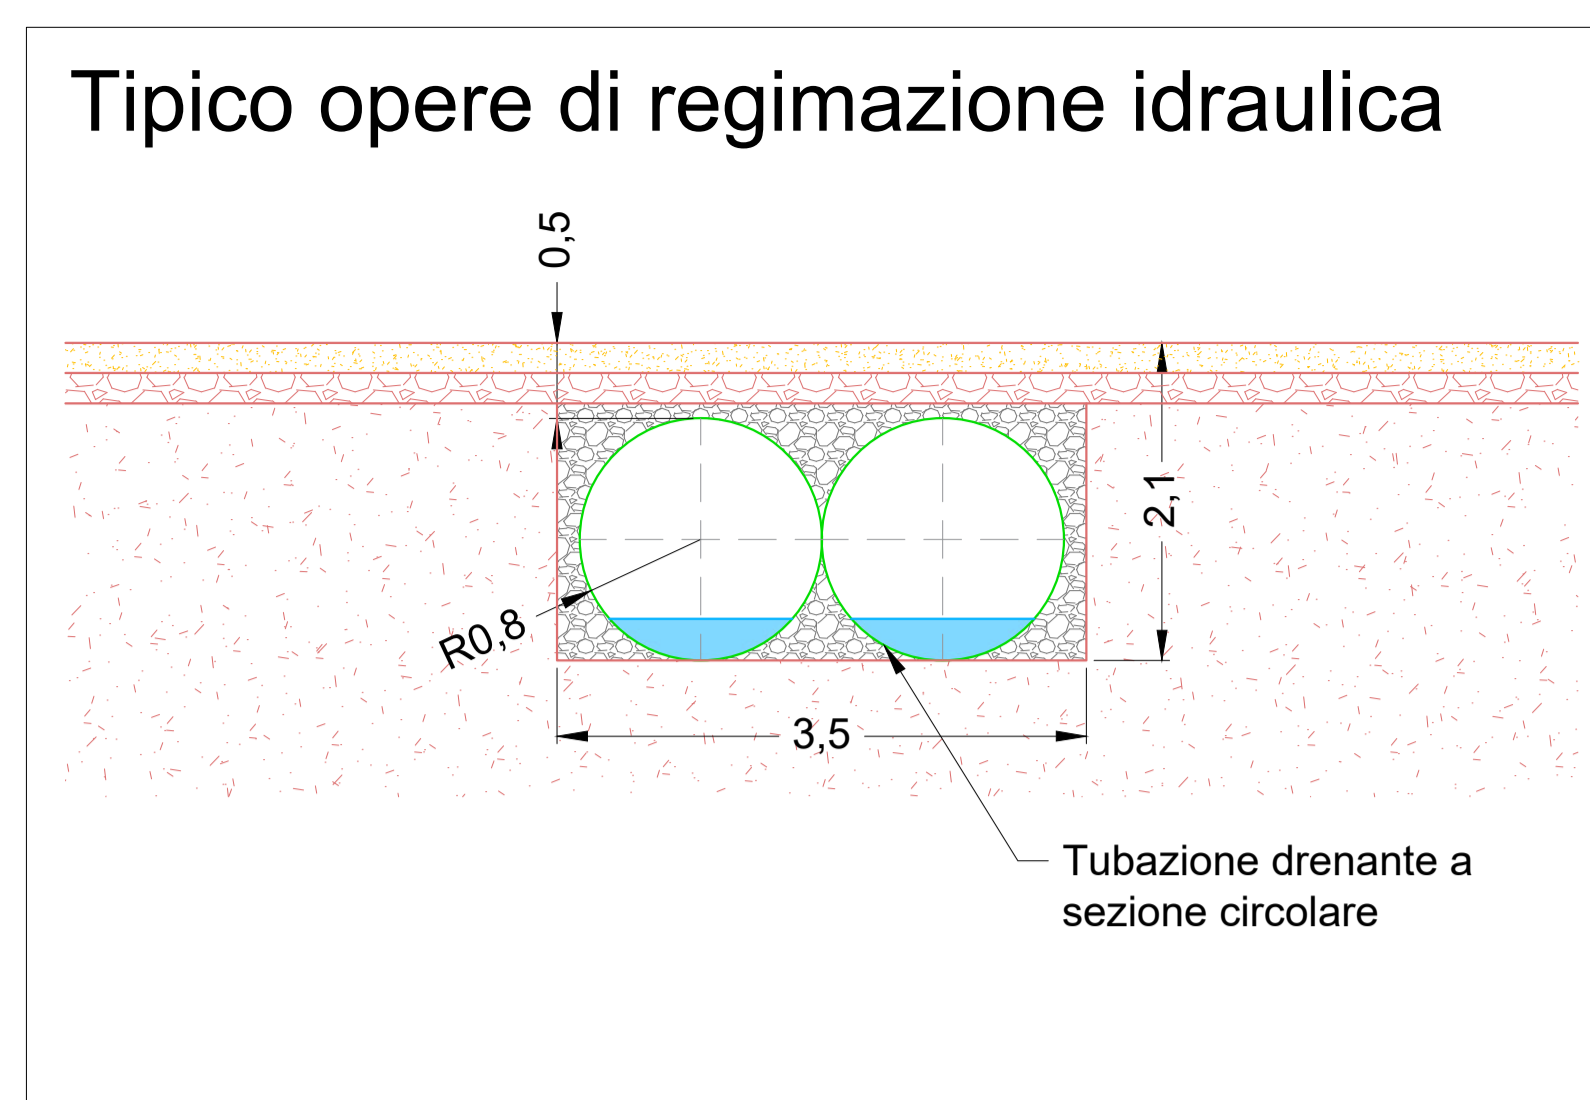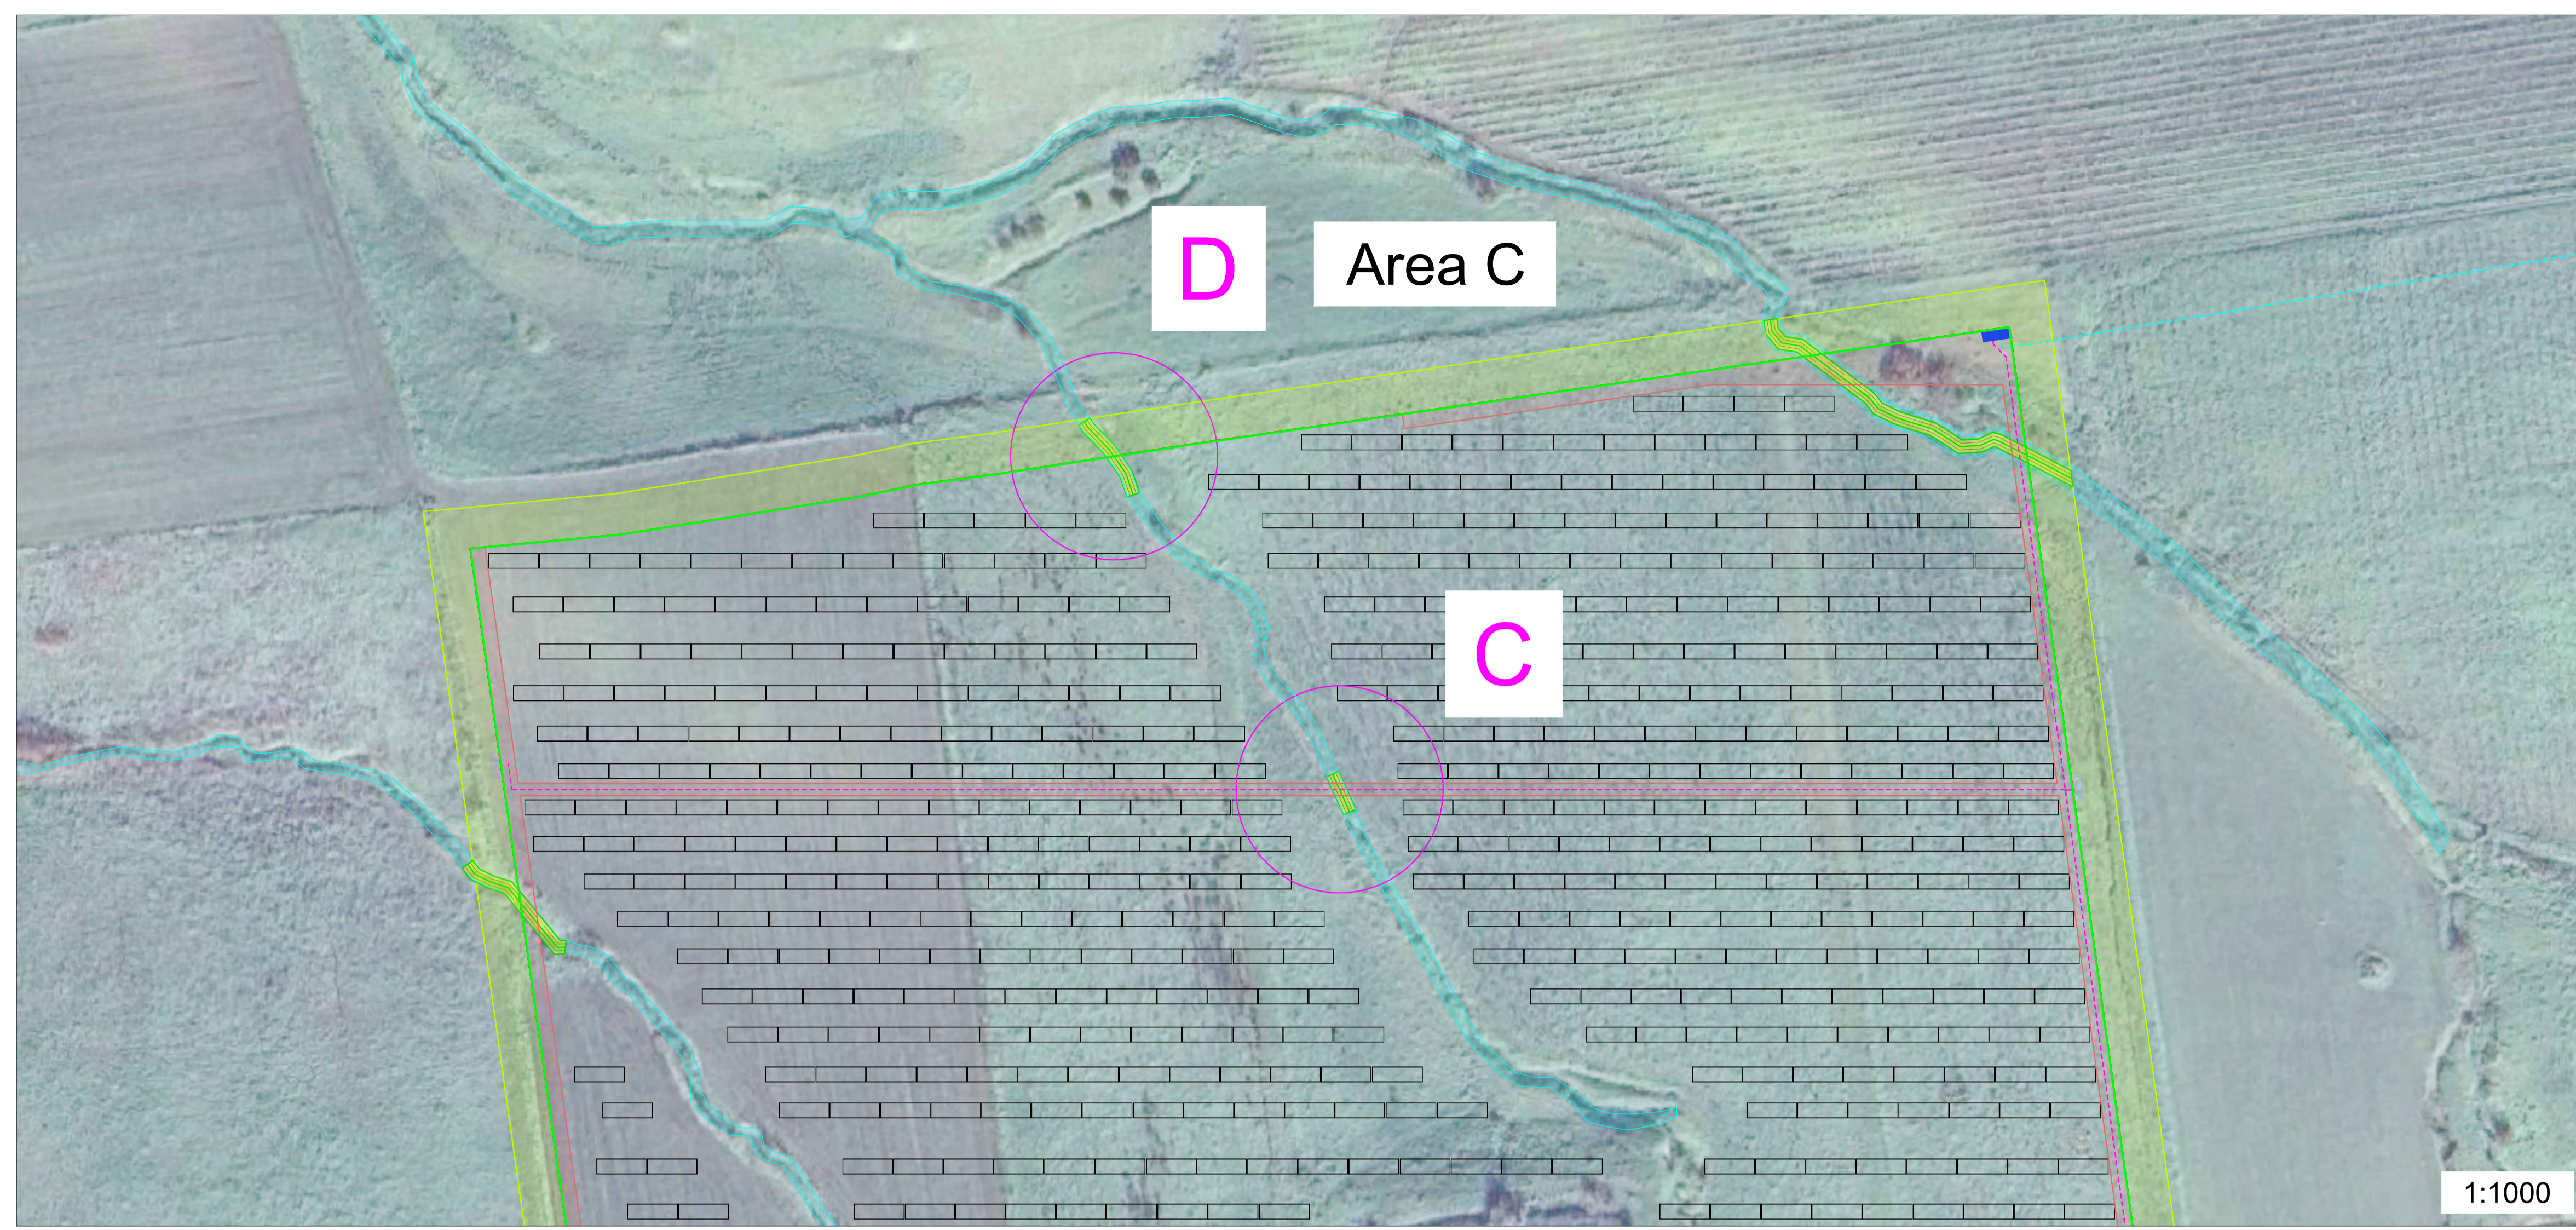

- LEGENDA**
- Area di impianto
 - Cabina di sottocampo
 - Cabina di raccolta
 - Cabina di raccolta e trasformazione a 36 kV
 - Cavidotto MT di raccolta area A
 - Cavidotto MT di raccolta area B
 - Cavidotto MT di raccolta area C
 - Cavidotto MT di raccolta area D
 - Cavidotto MT di raccolta aree B-C-D
 - Cavidotto 36 kV
 - Cabina di sezionamento
 - Nuova SE RTN "Borgo Zaffarana"
 - Impluvio
 - Tubazione drenante a sezione circolare
 - Strutture di sostegno moduli FTV
 - Settore culturale
 - Area destinata ad apicoltura
 - Fascia verde di mitigazione perimetrale
 - Viabilità interna
 - Viabilità esterna
 - Recinzione
 - Cancelli di accesso

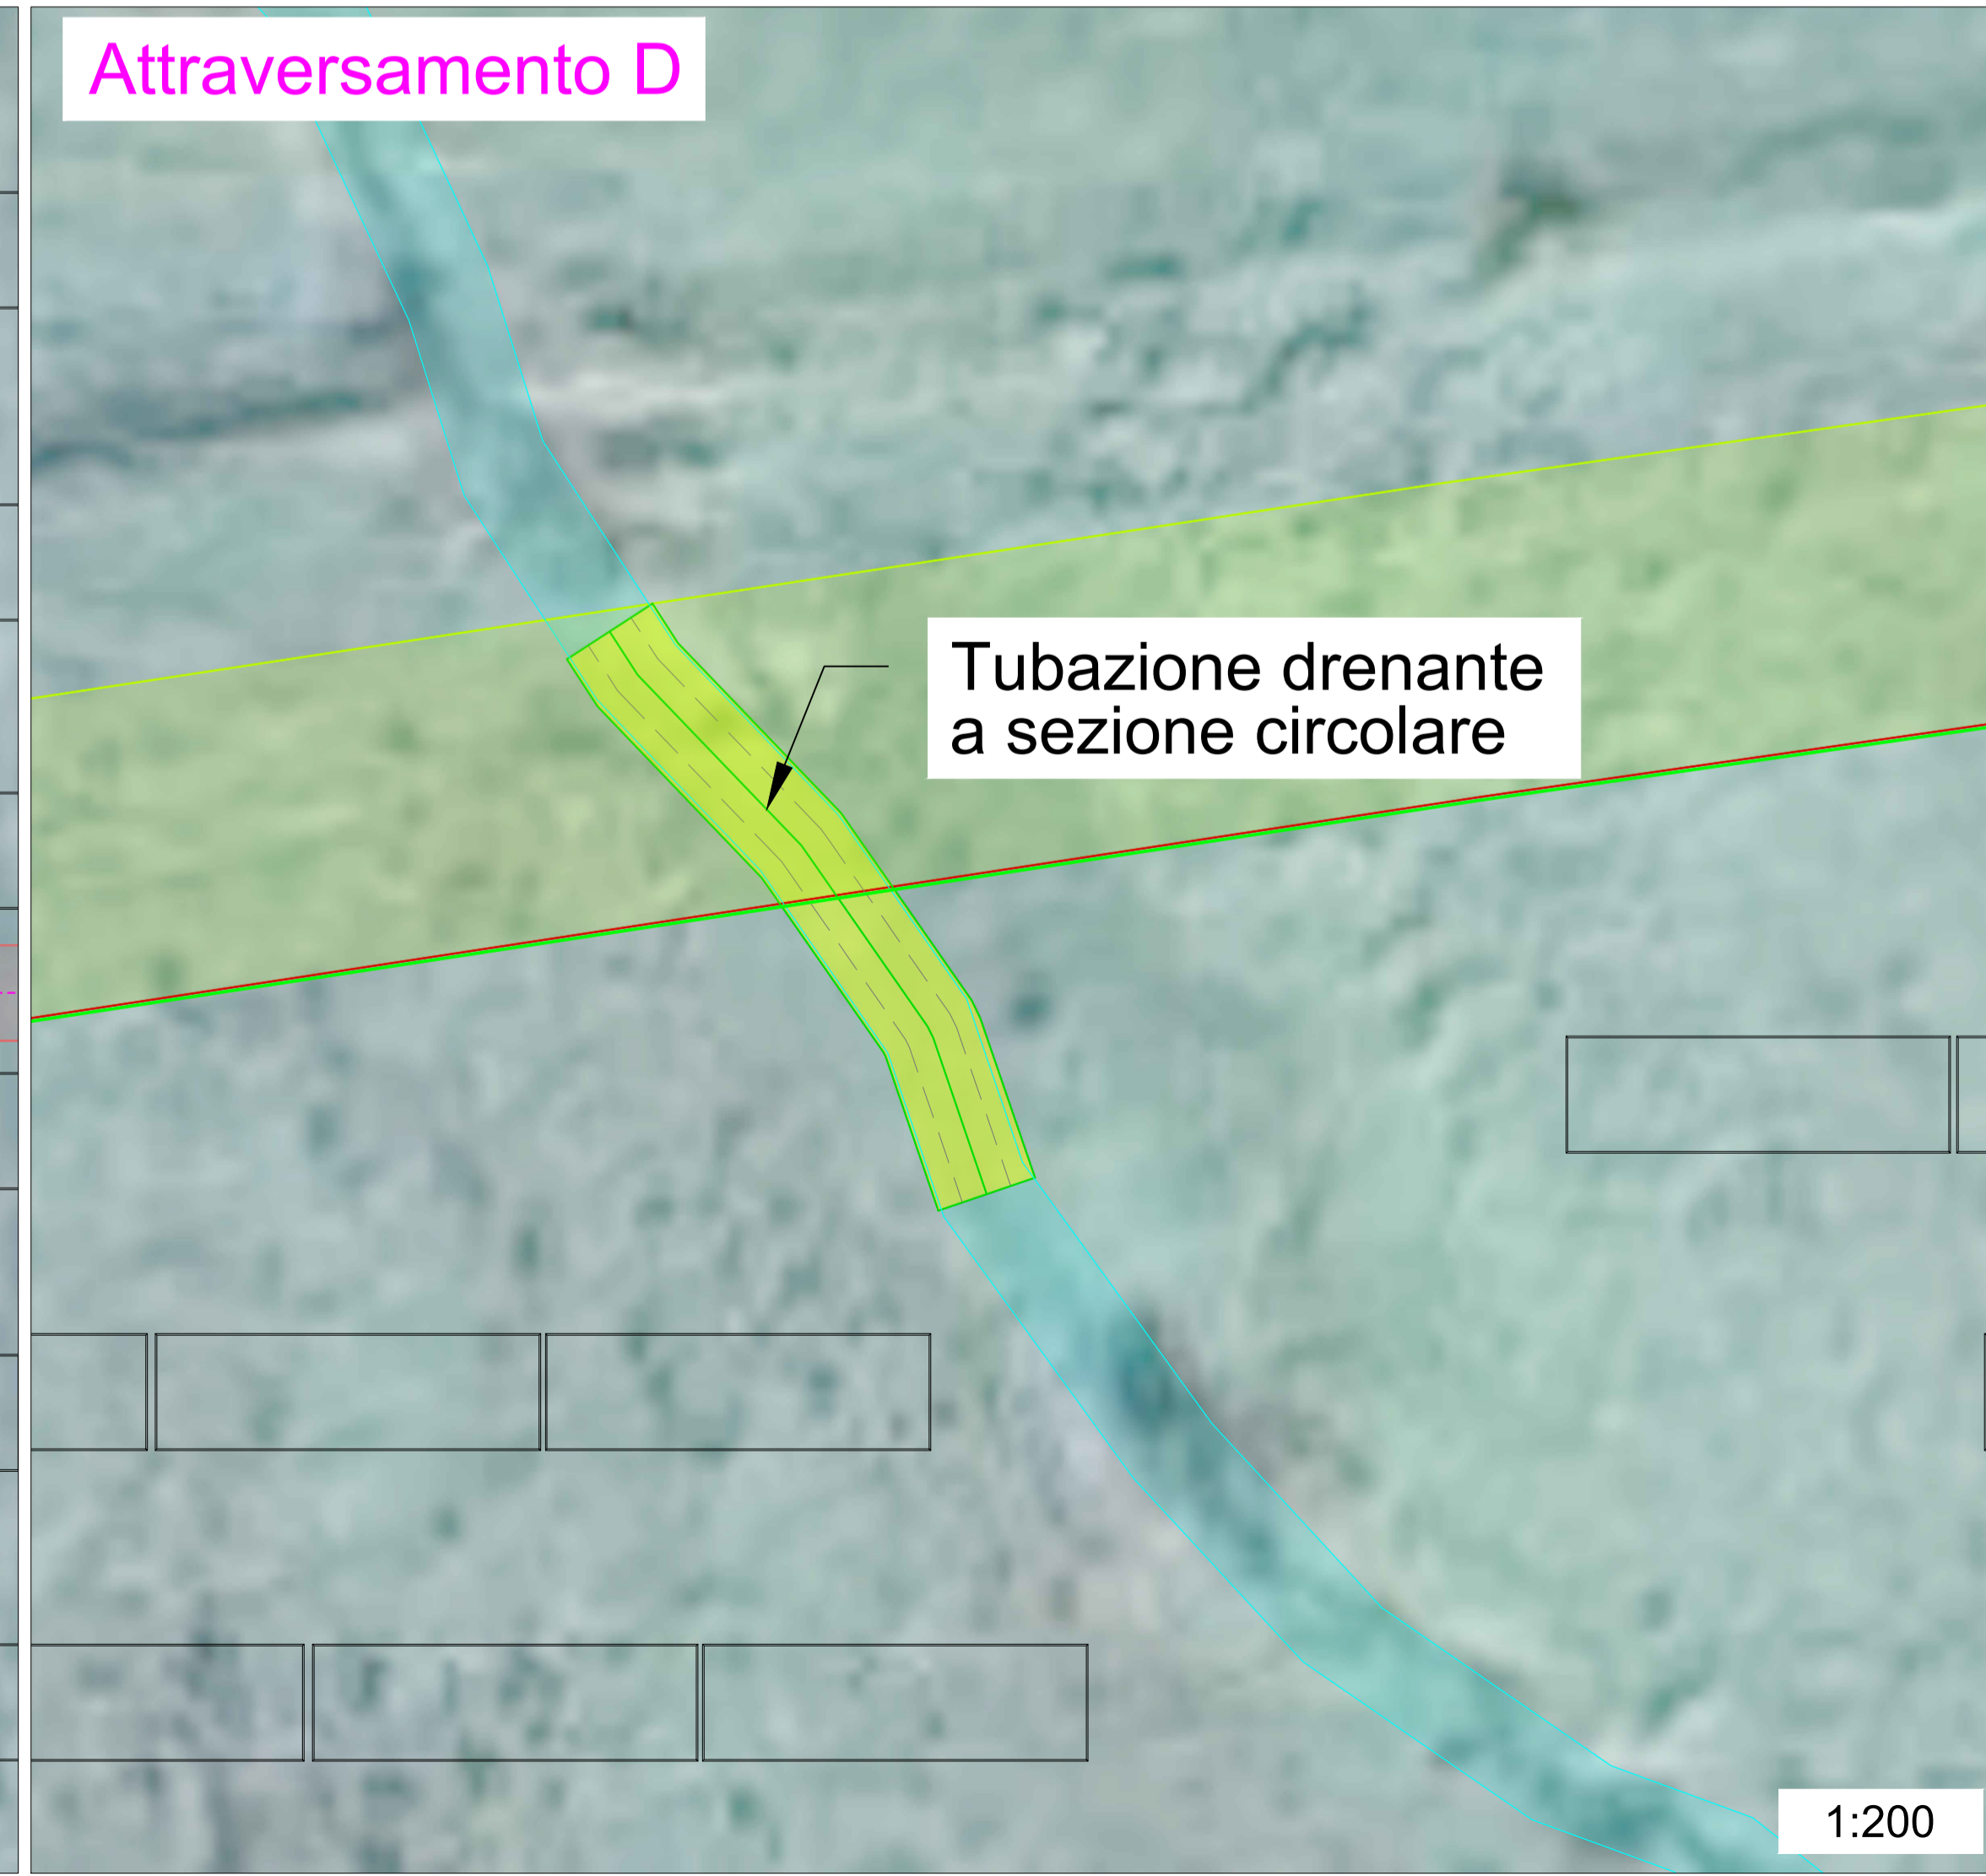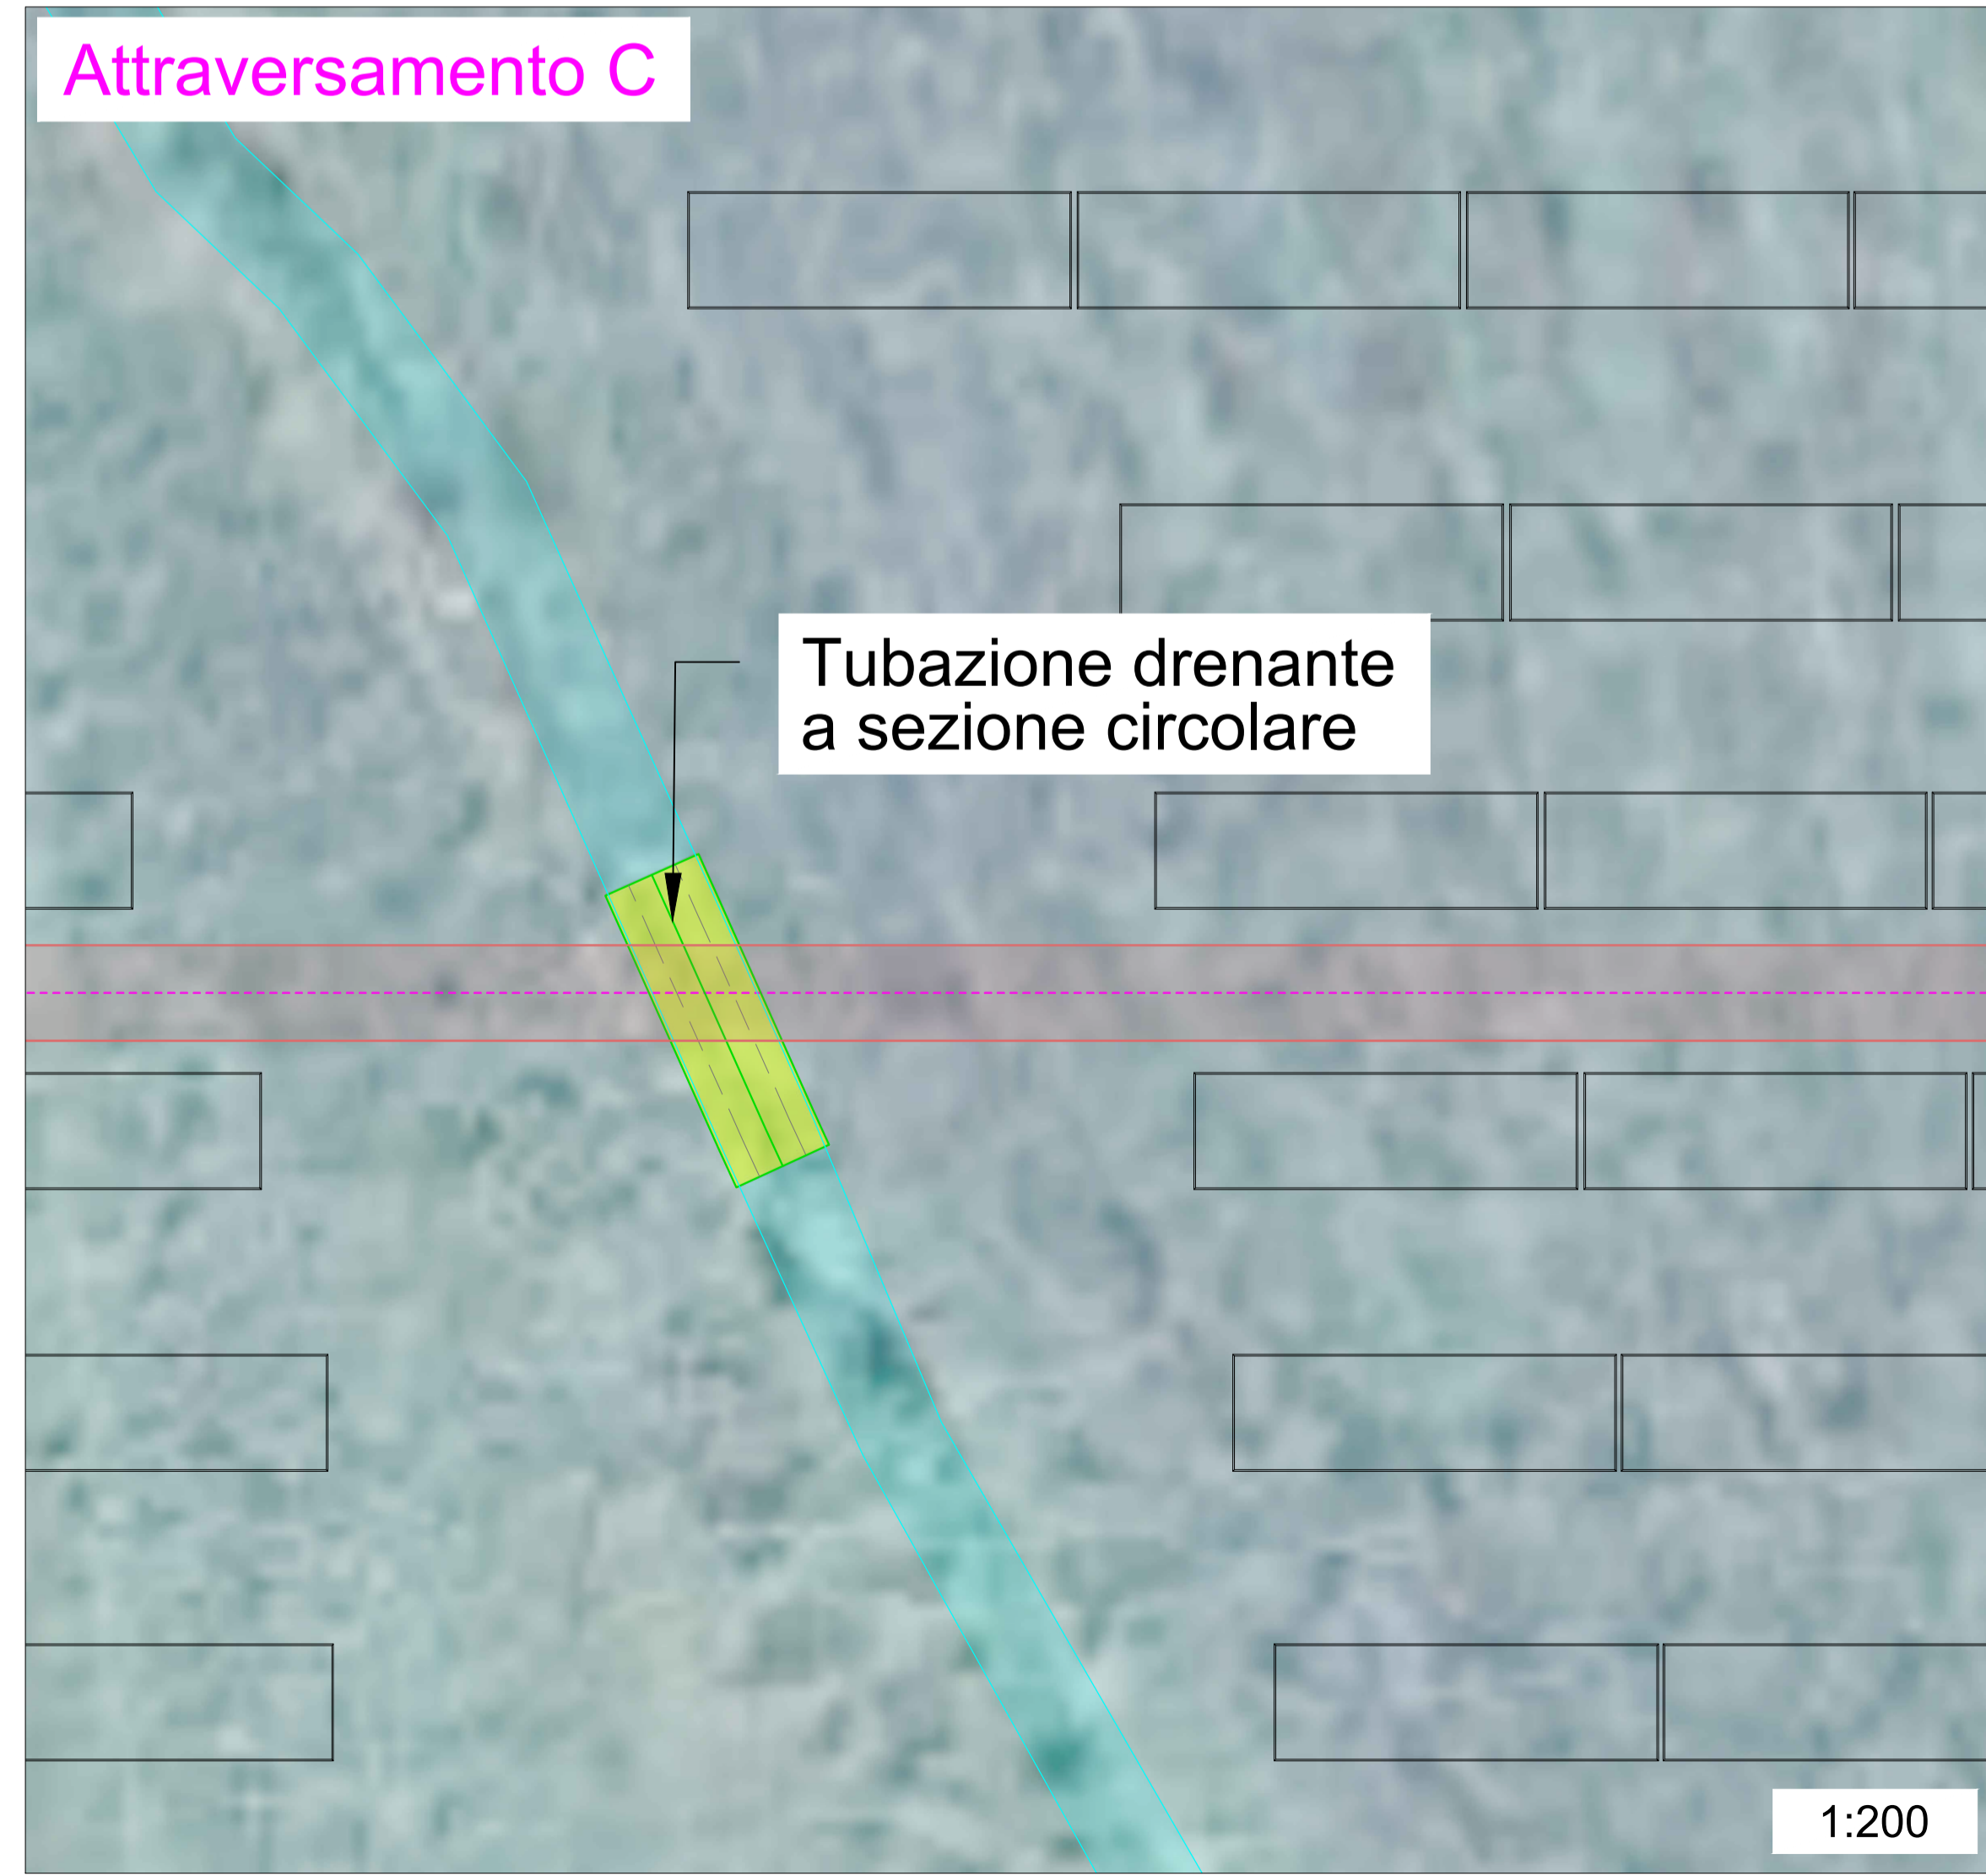

REGIONE SICILIANA
LIBERO CONSORZIO COMUNALE DI TRAPANI
COMUNI DI MARSALA E DI TRAPANI

PROGETTO PER LA REALIZZAZIONE DI UN IMPIANTO AGRIVOLTAICO DI POTENZA PARI A 40 MW,
SU TERRENO AGRICOLO SITO NEL COMUNE DI MARSALA (TP) IN CATASTO
AL FG. 137 P.LLE 3, 4, 182, 106, 107, 108, 109, 110, 111, 112, 113, 114, 115, 122, 126, 196 E AL FG.
138, P.LLE 138, 213, 53, 54, 121, 160, 117, 119, 120, 96, 97, 100, 104, E ALTRE AFFERENTI
ALL'IMPIANTO DI UTENZA E ALLE OPERE DI RETE NEI COMUNI DI MARSALA E DI TRAPANI (TP)




<p>Timbro e firma del progettista</p>  <p>Capital Engineering snc Ing. Salvatore</p>	<p>Timbri autorizzativi</p> 
---	---

PARTICOLARE OPERE DI REGIMAZIONE IDRICA



IDENTIFICAZIONE ELABORATO							
Livello prog.	ID Tema spa	Tipo Elabor.	N.ro Elabor.	Project ID	NOME FILE	DATA	SCALA
PDef	202302626	Tavola	51.2	MESSINELLO-PV01a	MESSINELLO-PV01a Part op reg idr 27 05 2024.dwg	28.05.2024	si vedano disegni

REVISIONI					
VERSIONE	DATA	DESCRIZIONE	ESEGUITO	VERIFICATO	APPROVATO
Rev.00	28.05.2024	Prima emissione	EG	MTM	VM

<p>IL PROPONENTE</p> <p style="text-align: center;">MESSINELLO SOLAR srl Sede legale: Via San Damiano, 2 20122 Milano P.IVA 12830470964</p>	<p>PROGETTO DI</p> <p style="text-align: center;">CAPITAL ENGINEERING</p> <p style="text-align: center;">Capital Engineering S.n.c. Sede legale: Via Trinacria, 52 - 90144 - Palermo e-mail: info@capitalengineering.it</p> <p>SU INCARICO DI</p> <p style="text-align: center;">Coolbine</p> <p style="text-align: center;">Grounded Clean Ventures Coolbine S.r.l. Sede legale: Via Trinacria, 52 - 90144 - Palermo e-mail: autorizzazioni@coolbine.it</p>
--	--

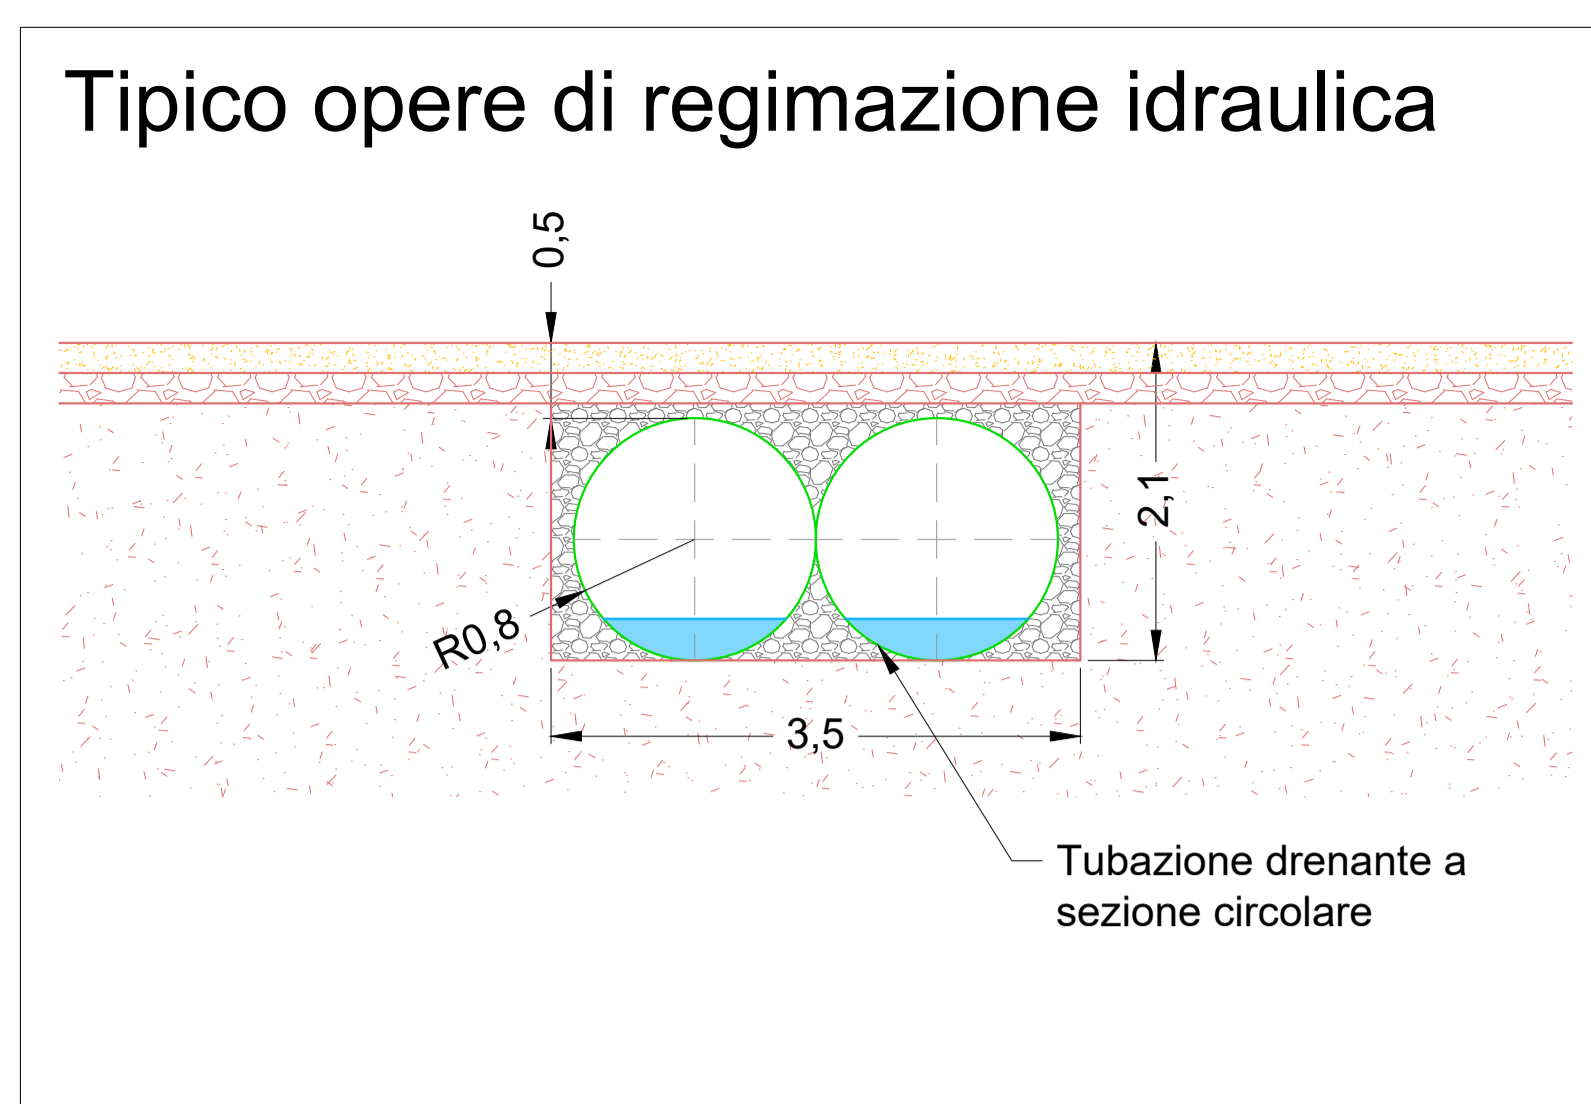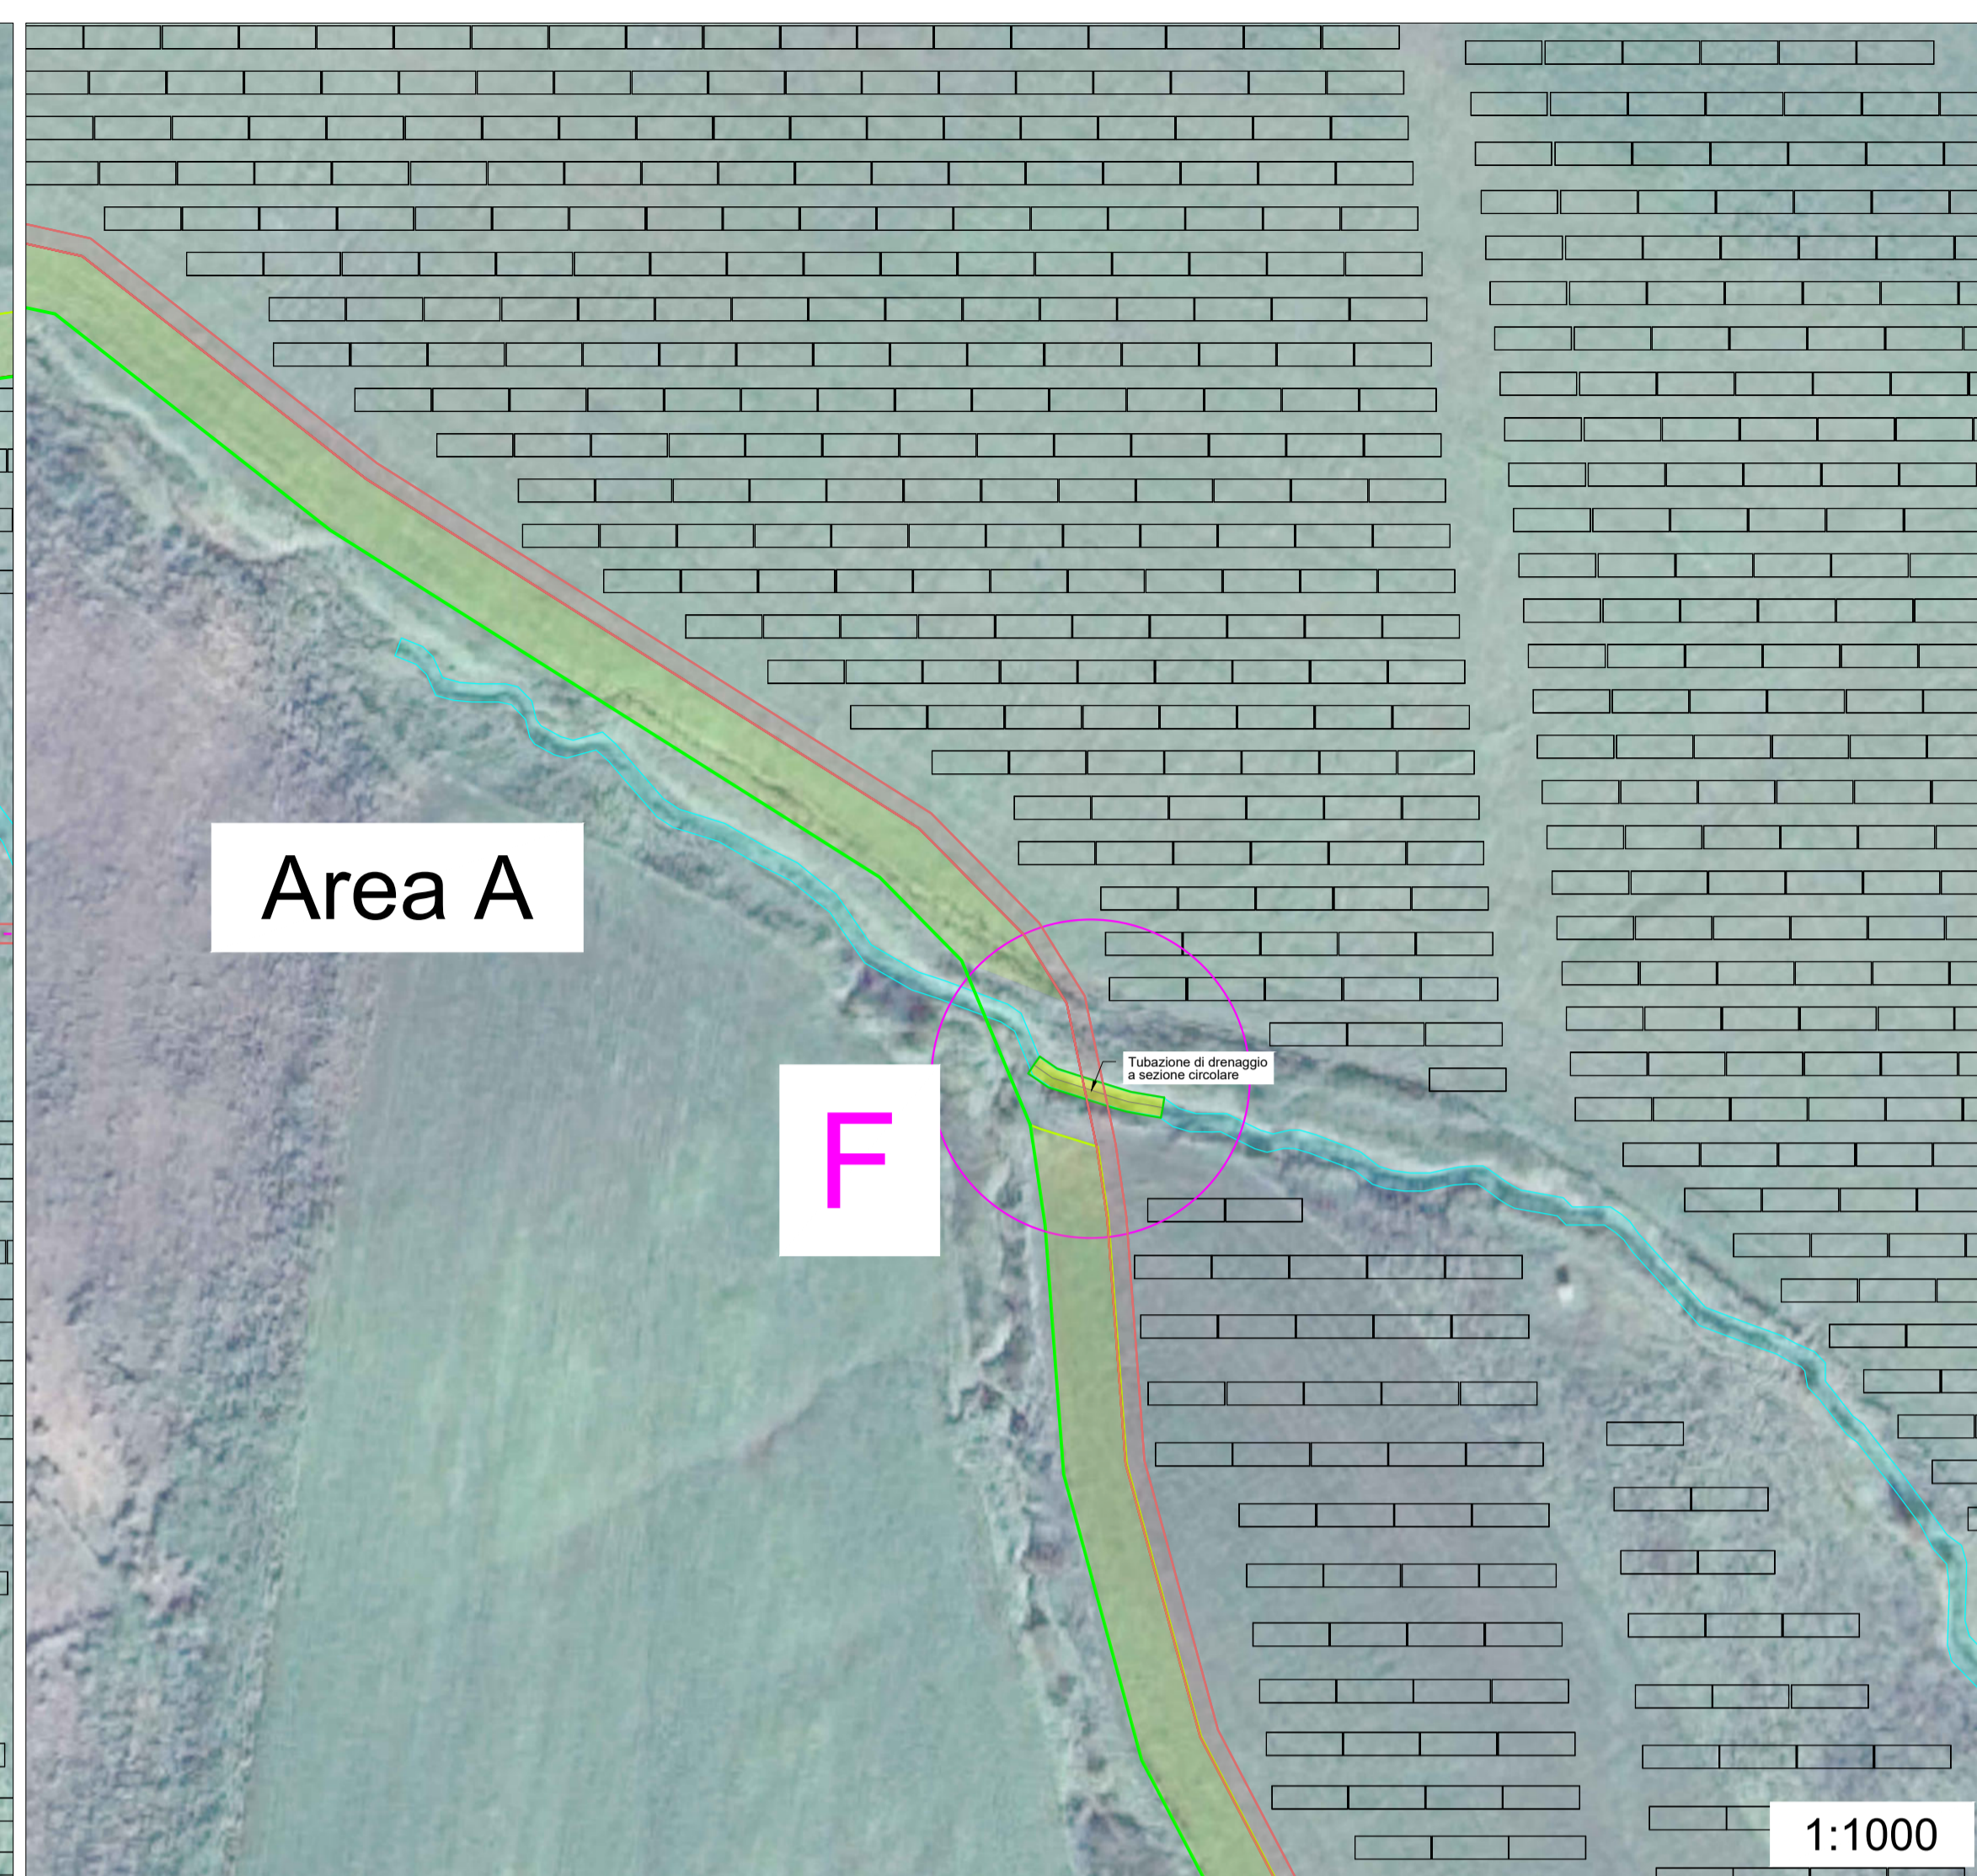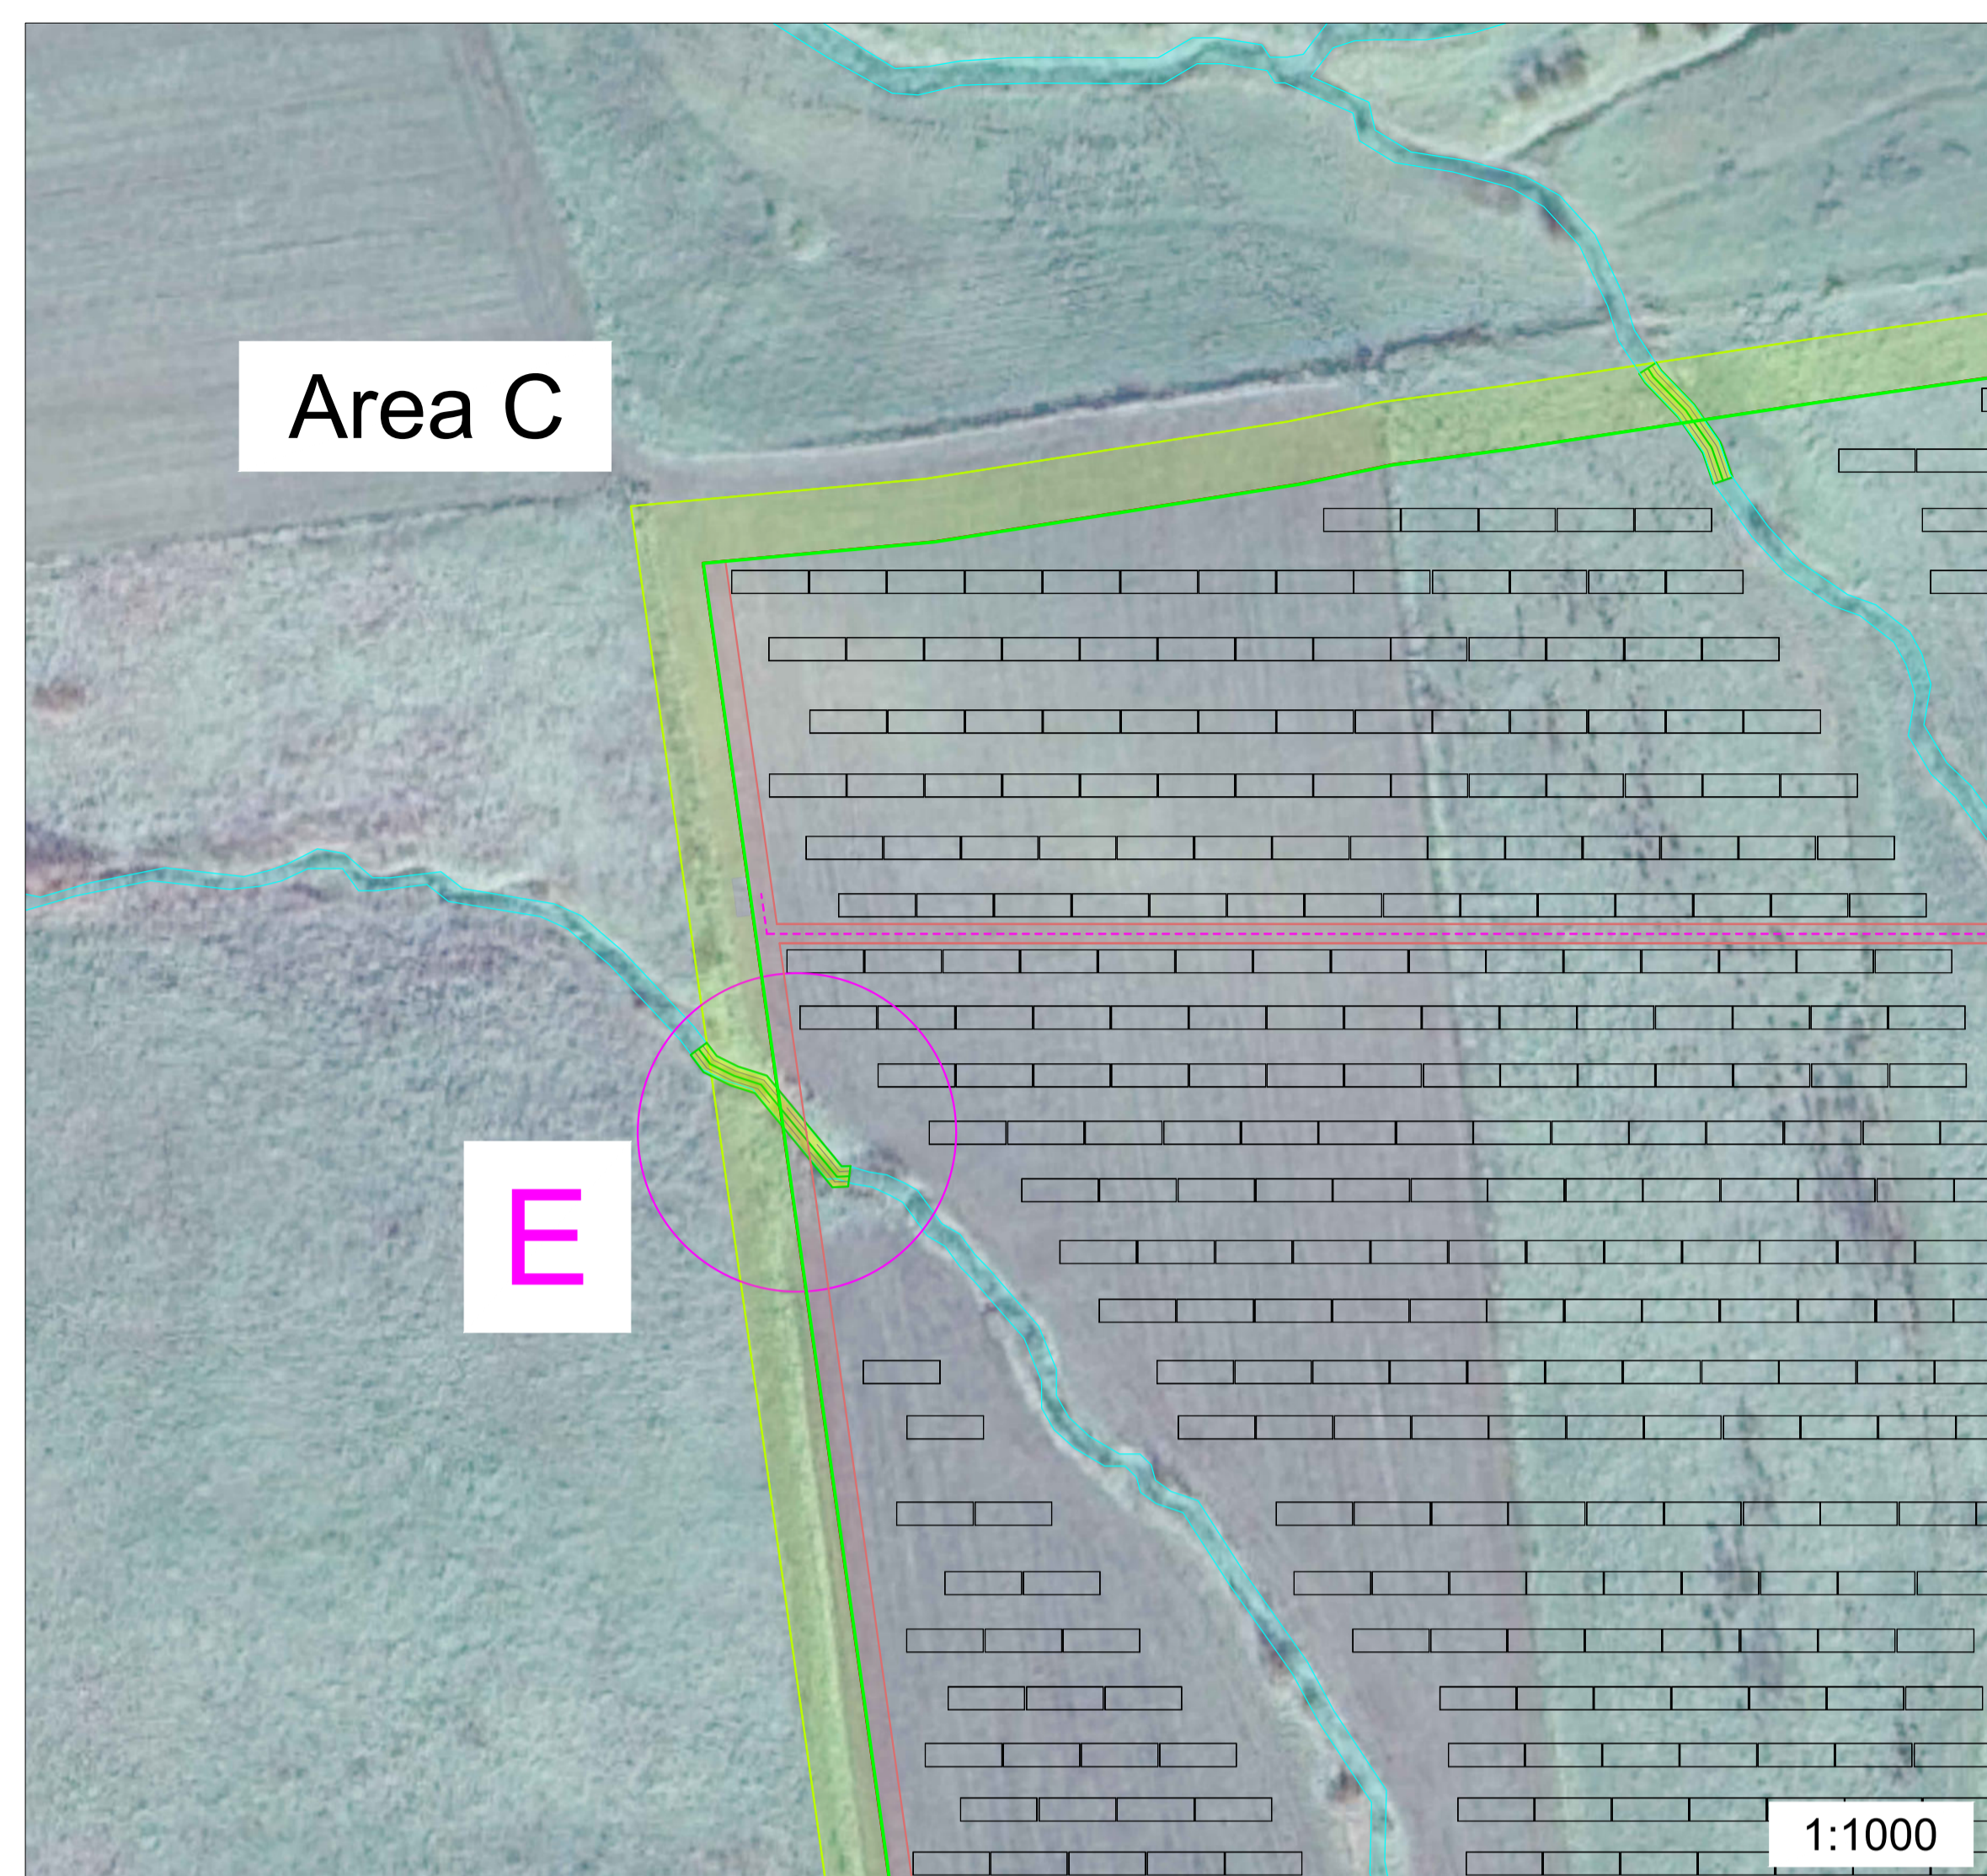

- LEGENDA
- Area di impianto
 - Cabina di sottocampo
 - Cabina di raccolta
 - Cabina di raccolta e trasformazione a 36 kV
 - Cavidotto MT di raccolta area A
 - Cavidotto MT di raccolta area B
 - Cavidotto MT di raccolta area C
 - Cavidotto MT di raccolta area D
 - Cavidotto MT di raccolta aree B-C-D
 - Cavidotto 36 kV
 - Cabina di sezionamento
 - Nuova SE RTN "Borgo Zaffarana"
 - Impluvio
 - Tubazione drenante a sezione circolare
 - Strutture di sostegno moduli FTV
 - Settore culturale
 - Area destinata ad apicoltura
 - Fascia verde di mitigazione perimetrale
 - Viabilità interna
 - Viabilità esterna
 - Recinzione
 - Cancello di accesso

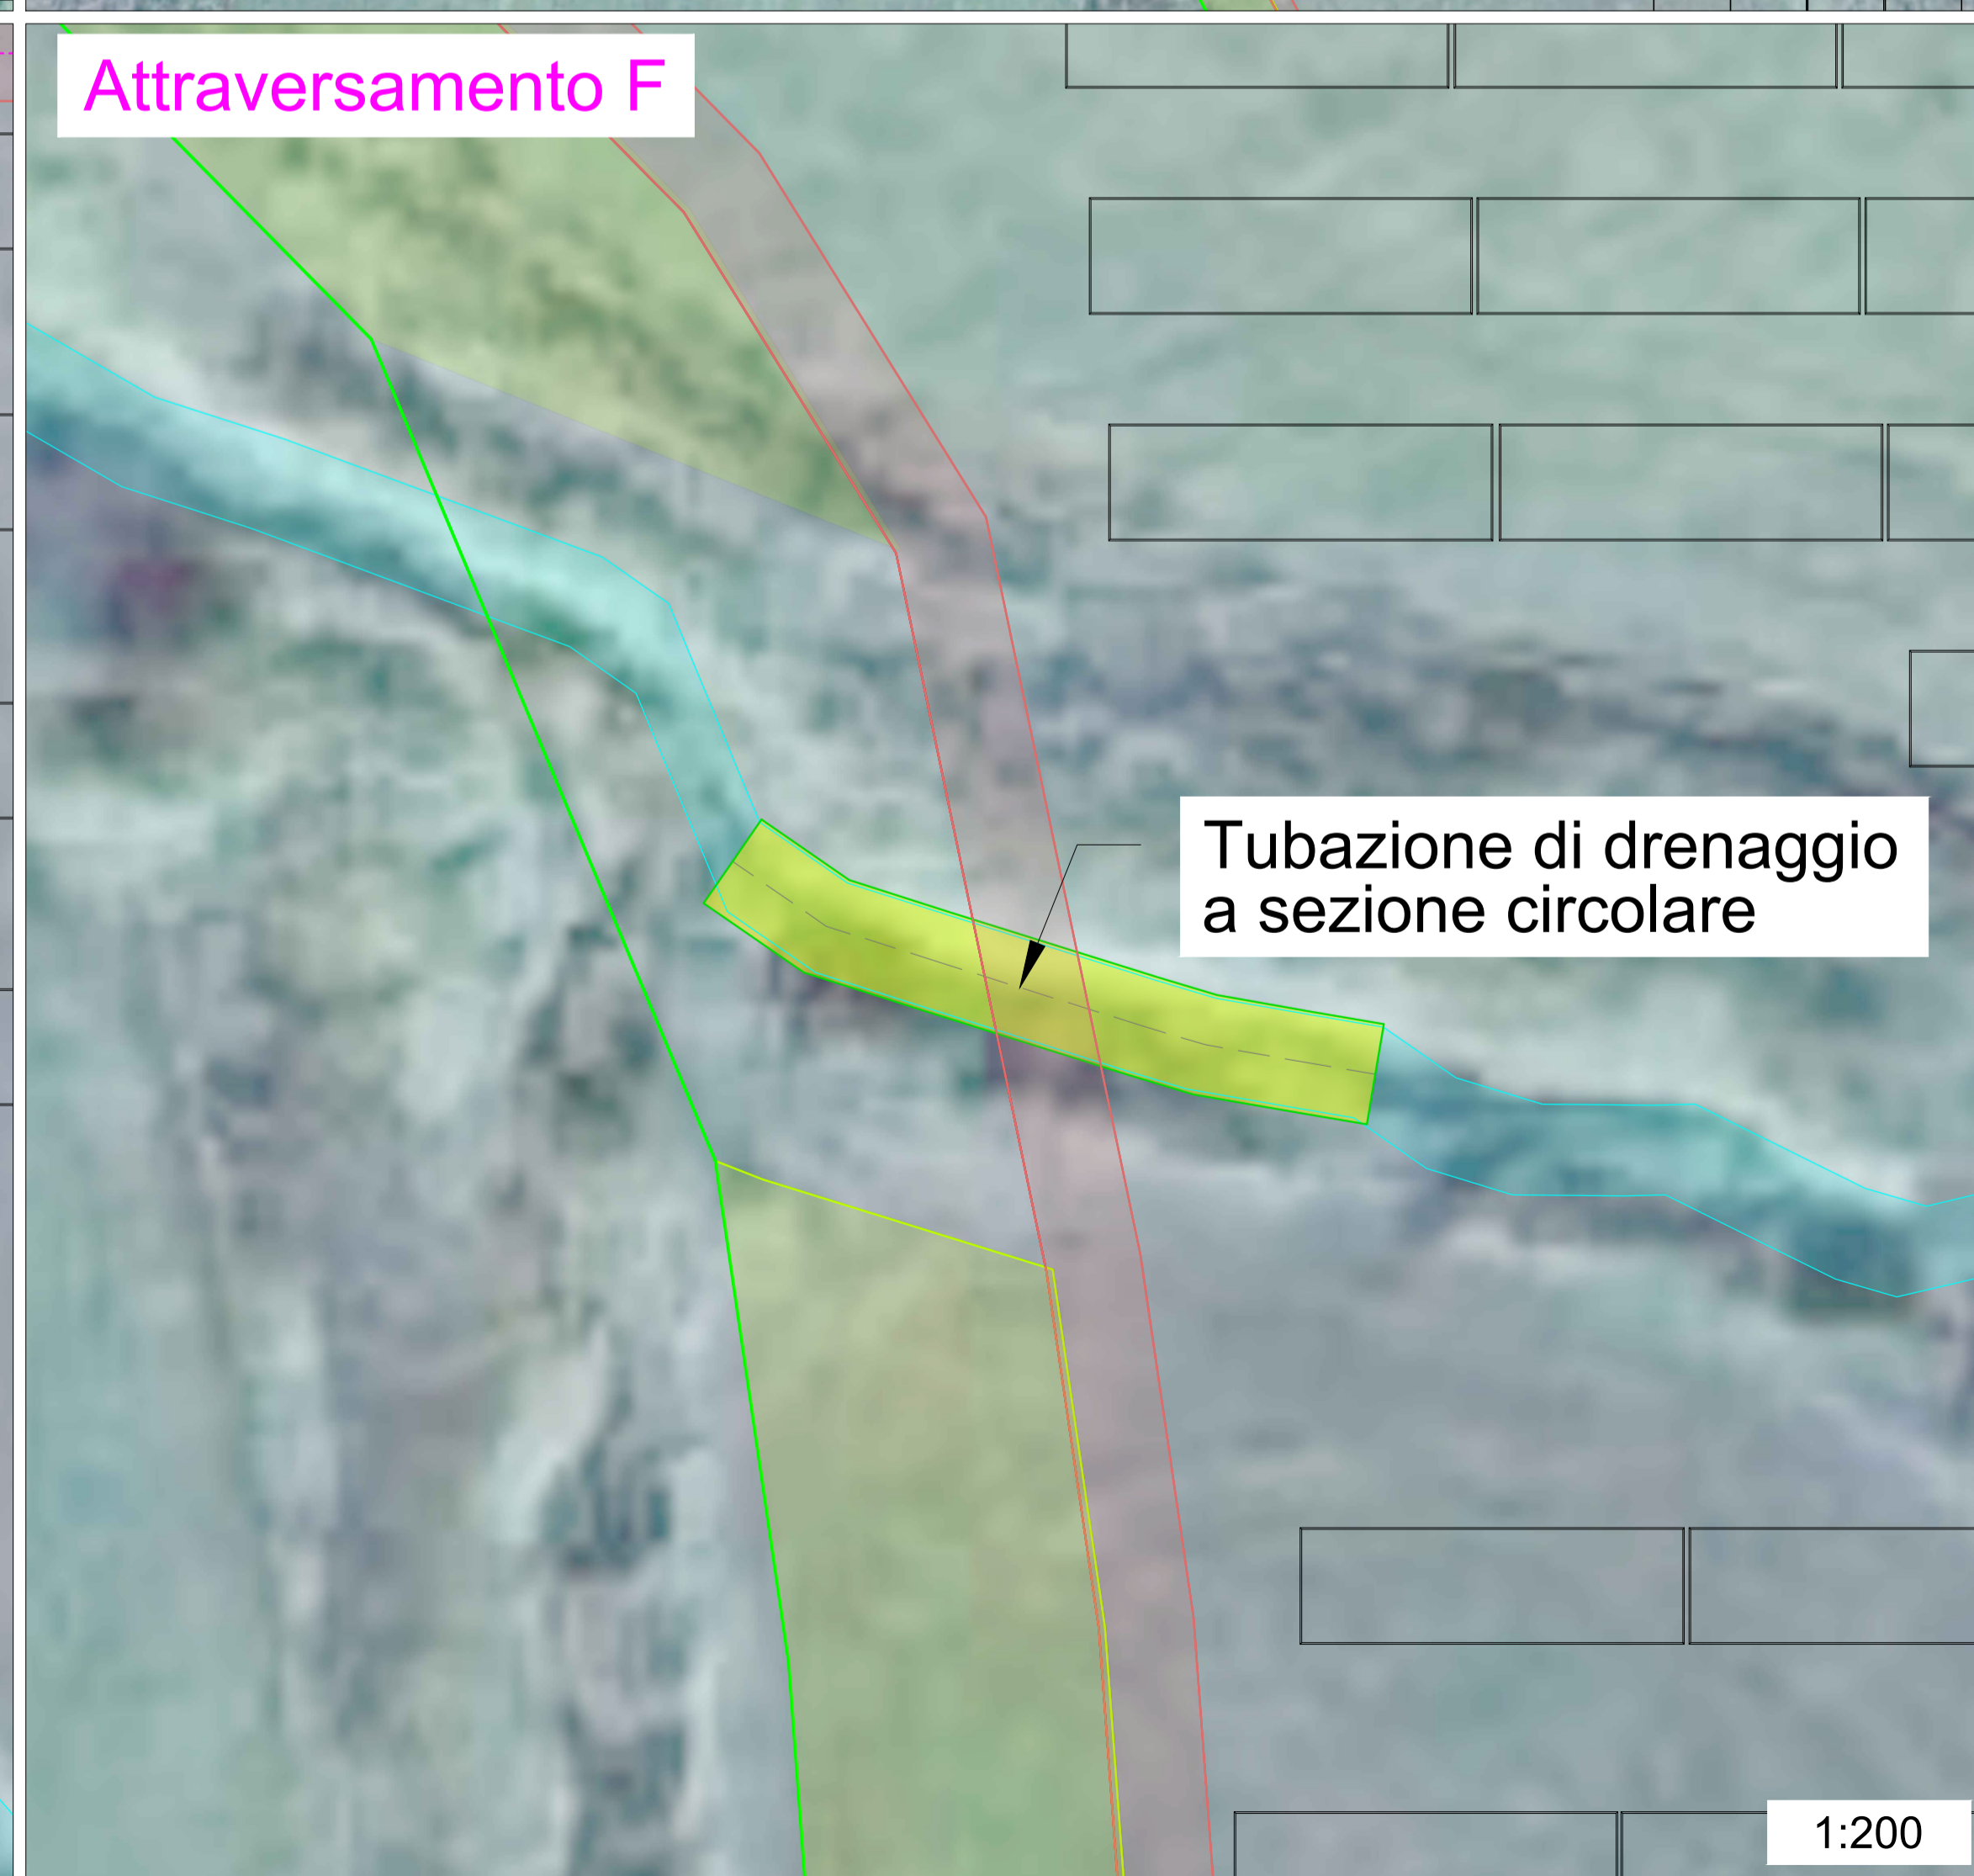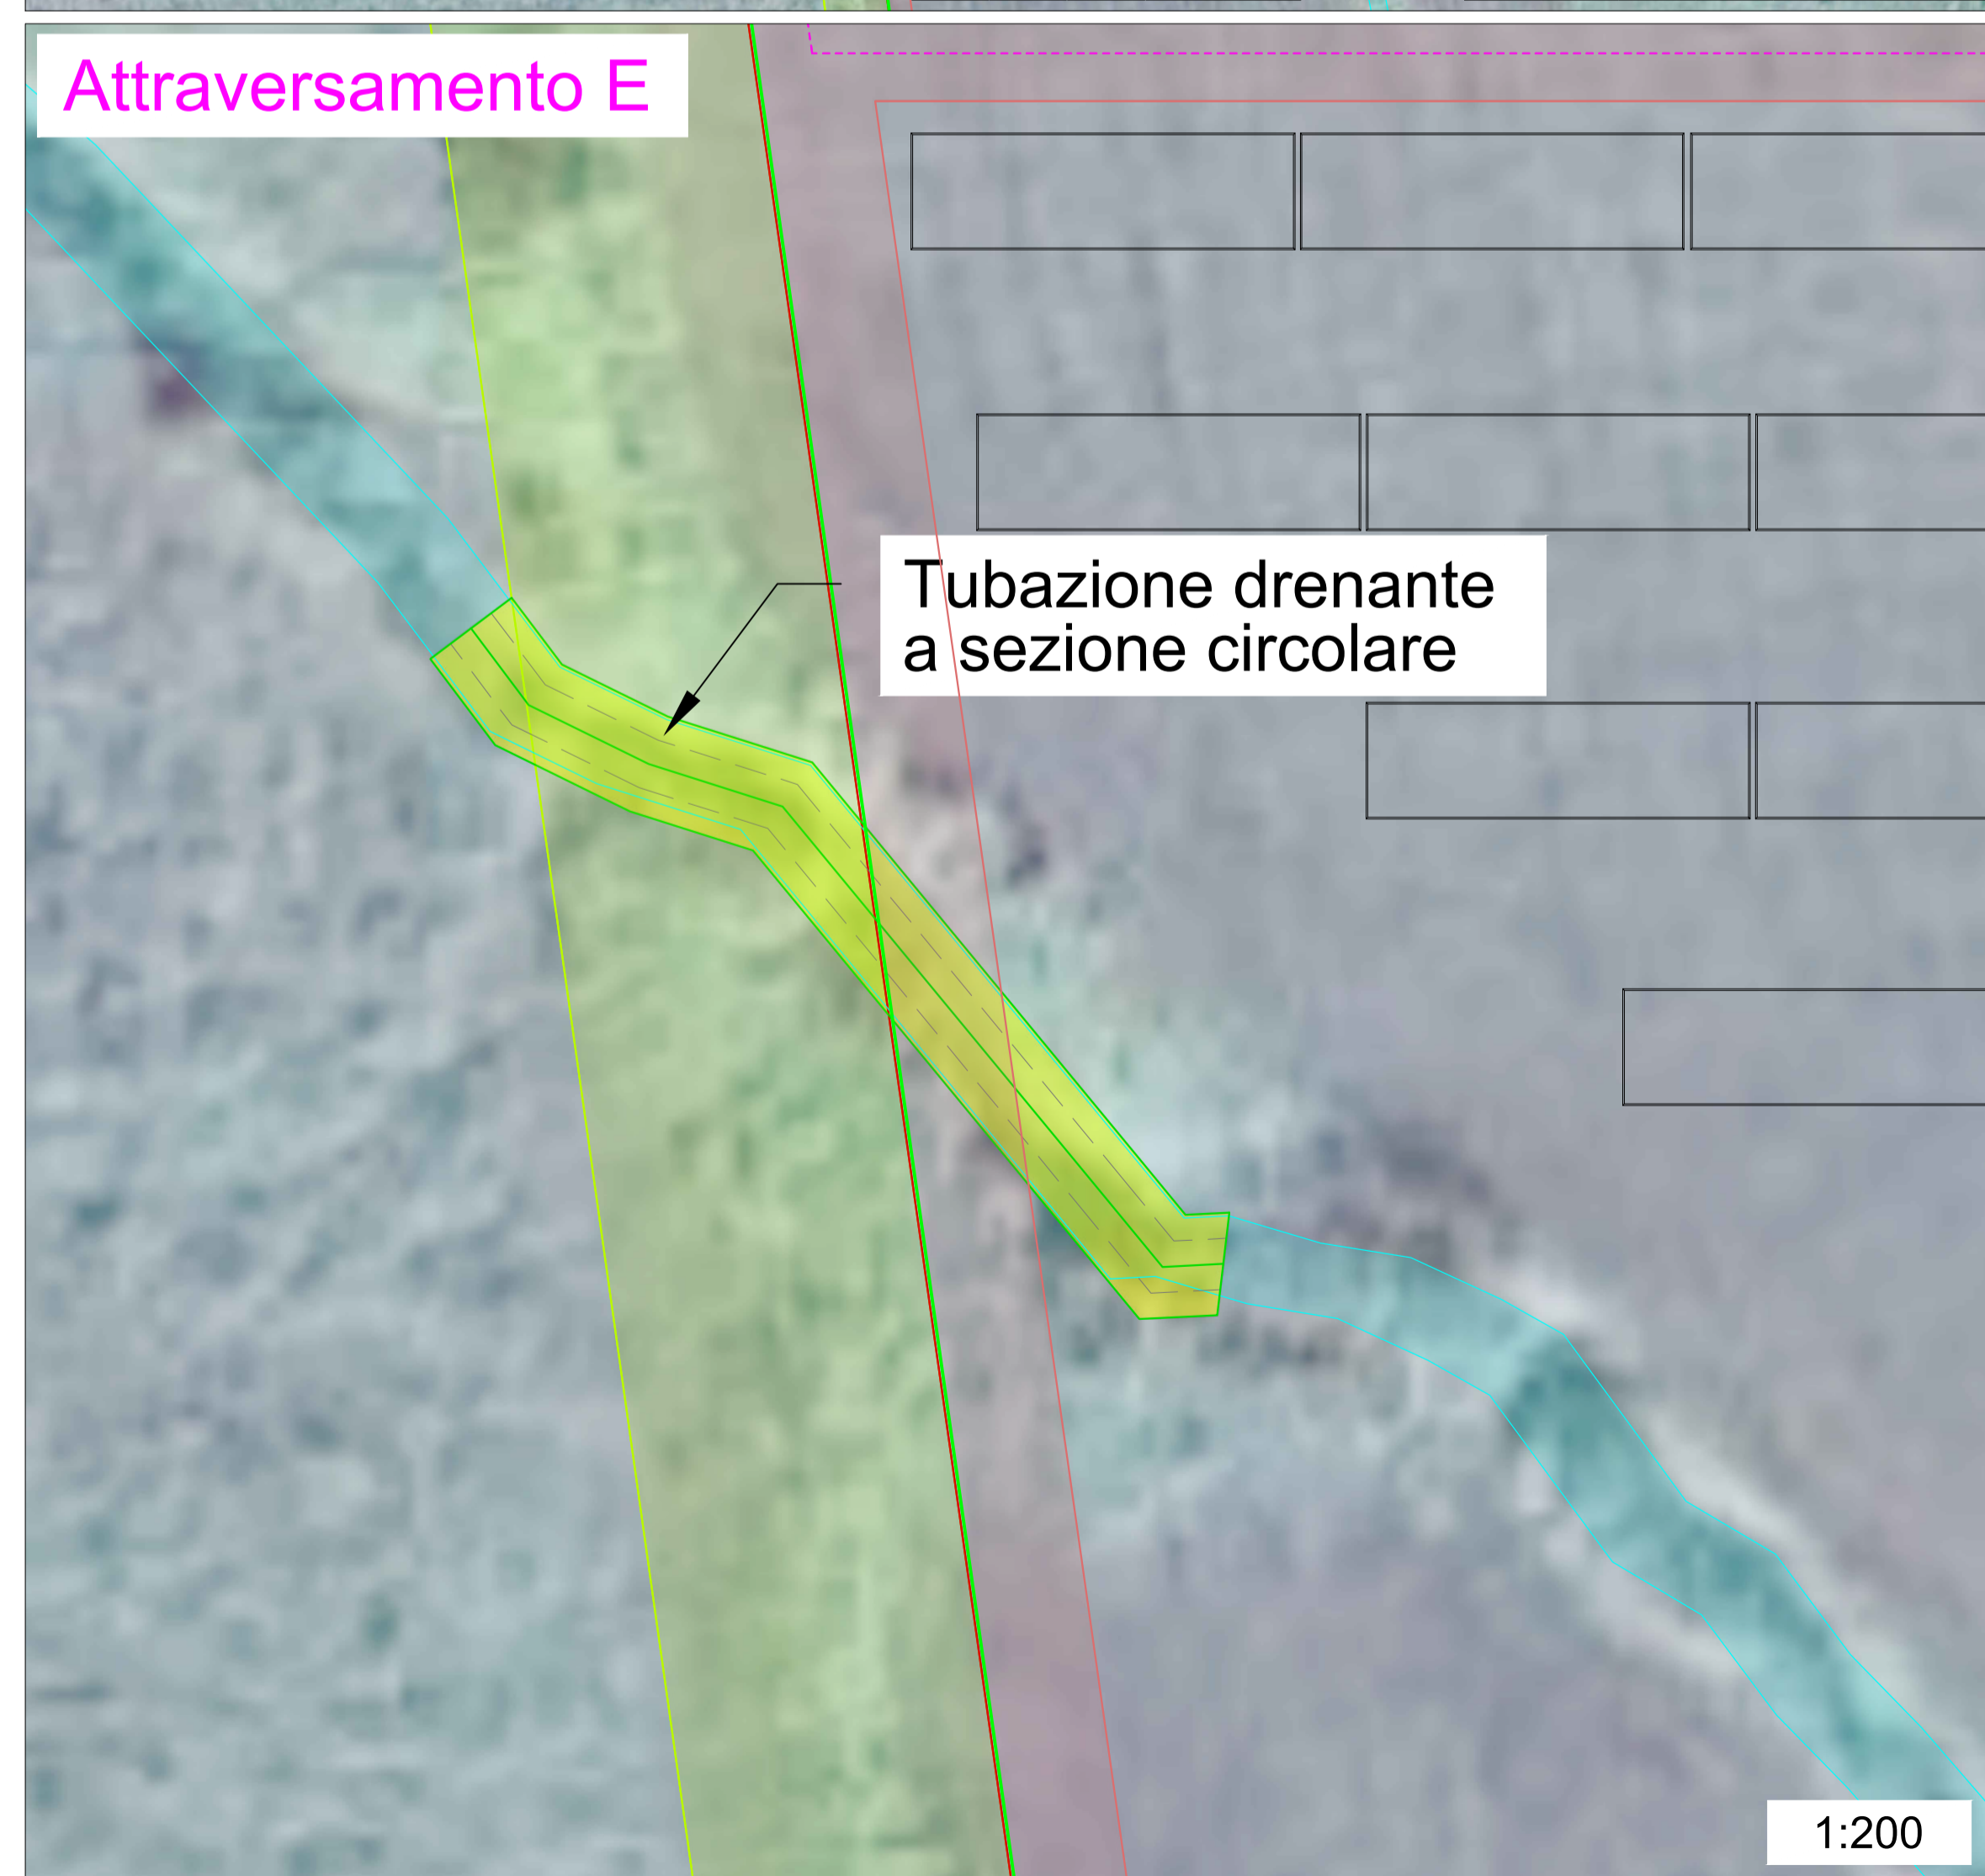

REGIONE SICILIANA
LIBERO CONSORZIO COMUNALE DI TRAPANI
COMUNI DI MARSALA E DI TRAPANI

PROGETTO PER LA REALIZZAZIONE DI UN IMPIANTO AGRIVOLTAICO DI POTENZA PARI A 40 MW,
SU TERRENO AGRICOLO SITO NEL COMUNE DI MARSALA (TP) IN CATASTO
AL FG. 137 P.LLE 3, 4, 182, 106, 107, 108, 109, 110, 111, 112, 113, 114, 115, 122, 126, 196 E AL FG.
138, P.LLE 138, 213, 53, 54, 121, 160, 117, 119, 120, 96, 97, 100, 104, E ALTRE AFFERENTI
ALL'IMPIANTO DI UTENZA E ALLE OPERE DI RETE NEI COMUNI DI MARSALA E DI TRAPANI (TP)

<p>Timbro e firma del progettista</p>  <p>Capital Engineering snc Ing. Salvatore MESSINELLO</p>	<p>Timbri autorizzativi</p> 
--	---

PARTICOLARE OPERE DI REGIMAZIONE IDRICA

IDENTIFICAZIONE ELABORATO							
Livello prog.	ID Tema spa	Tipo Elabor.	N.ro Elabor.	Project ID	NOME FILE	DATA	
PDef	202302626	Tavola	51.3	MESSINELLO-PV01a	MESSINELLO-PV01a Part op reg idr 27 05 2024.dwg	28.05.2024	
REVISIONI							
VERSIONE	DATA	DESCRIZIONE			ESEGUITO	VERIFICATO	APPROVATO
Rev.00	28.05.2024	Prima emissione			EG	MTM	VM

<p>IL PROPONENTE</p> <p style="text-align: center;">MESSINELLO SOLAR srl Sede legale: Via San Damiano, 2 20122 Milano P.IVA 12830470964</p>	<p>PROGETTO DI</p> <p style="text-align: center;">CAPITAL ENGINEERING</p> <p style="text-align: center;">Capital Engineering S.n.c. Sede legale: Via Trinacria, 52 - 90144 - Palermo e-mail: info@capitalengineering.it</p> <p>SU INCARICO DI</p> <p style="text-align: center;">Coolbine Grounded Clean Ventures Coolbine S.r.l. Sede legale: Via Trinacria, 52 - 90144 - Palermo e-mail: autorizzazioni@coolbine.it</p>
--	---