

LEGENDA

- Area nella disponibilità del proponente
- Cabina di sottocampo
- Cabina di raccolta
- Cabina di raccolta e trasformazione a 36 kV
- Cavidotto MT di raccolta area A
- Cavidotto MT di raccolta area B
- Cavidotto MT di raccolta area C
- Cavidotto MT di raccolta area D
- Cavidotto MT di raccolta aree B-C-D
- Cavidotto 36 kV
- Linea MT aerea esistente
- Tratto di linea esistente MT interrato
- Cabina di sezionamento
- Nuova SE RTN "Borgo Zaffarana"


Nuovo sostegno linea MT

Linea MT aerea esistente

Tratto di linea esistente MT interrato

Nuovo sostegno linea MT

Linea MT aerea esistente

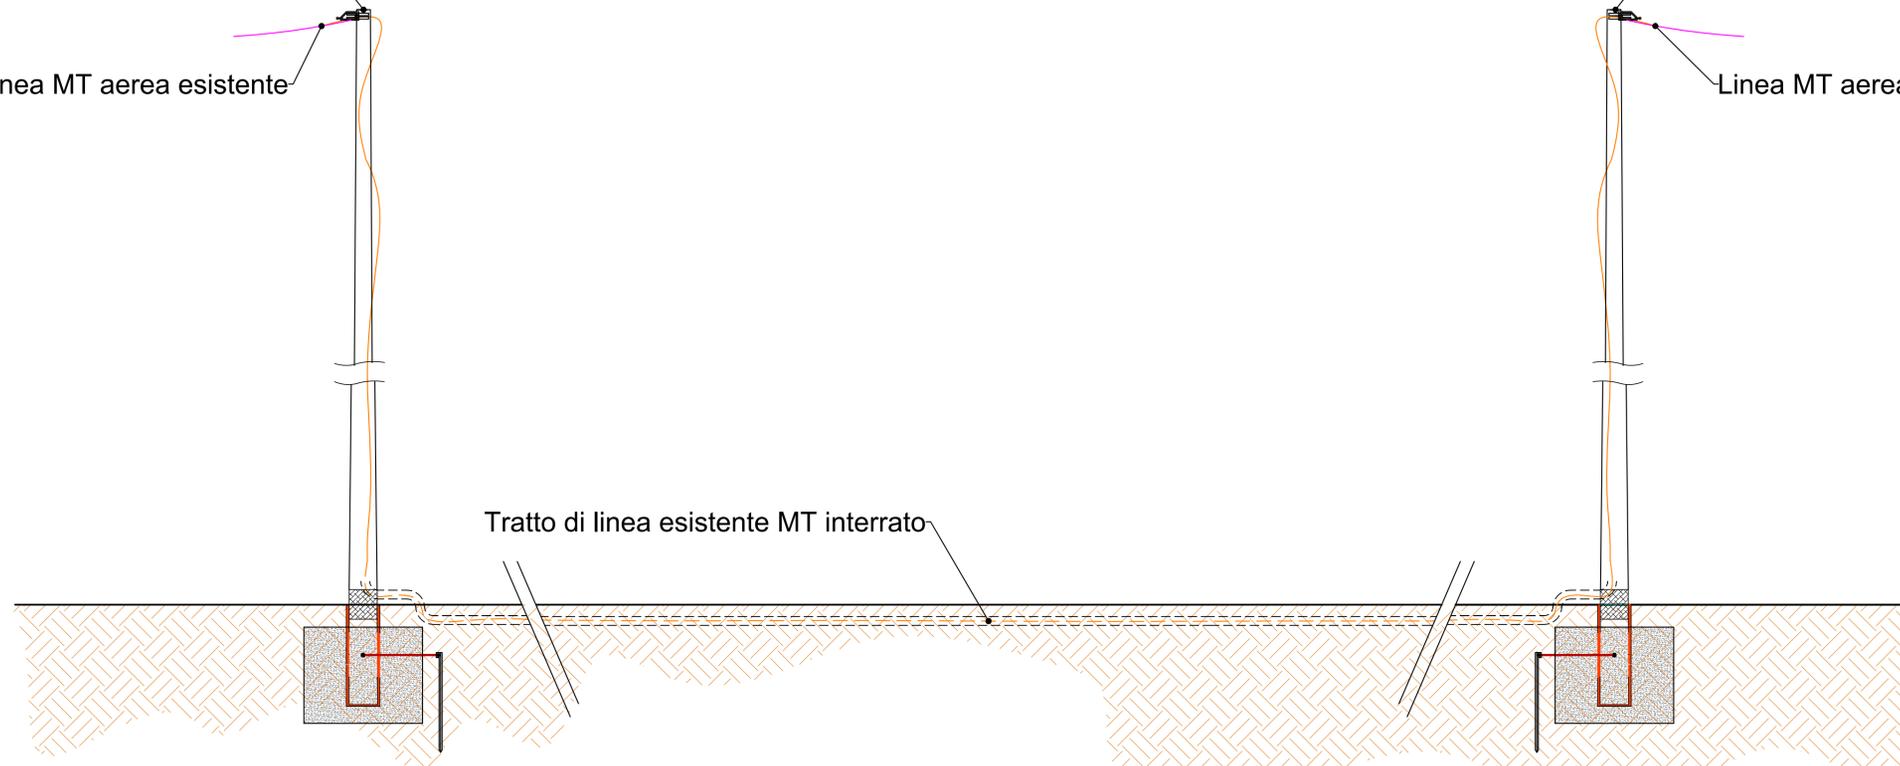

REGIONE SICILIANA
LIBERO CONSORZIO COMUNALE DI TRAPANI
COMUNI DI MARSALA E DI TRAPANI

PROGETTO PER LA REALIZZAZIONE DI UN IMPIANTO AGRIVOLTAICO DI POTENZA PARI A 40 MW,
SU TERRENO AGRICOLO SITO NEL COMUNE DI MARSALA (TP) IN CATASTO
AL FG. 137 P.LLE 3, 4, 182, 106, 107, 108, 109, 110, 111, 112, 113, 114, 115, 122, 126, 196 E AL FG.
138, P.LLE 138, 213, 53, 54, 121, 160, 117, 119, 120, 96, 97, 100, 104, E ALTRE AFFERENTI
ALL'IMPIANTO DI UTENZA E ALLE OPERE DI RETE NEI COMUNI DI MARSALA E DI TRAPANI (TP)

Timbro e firma del progettista

Capital Engineering snc
Ing. Salvatore Trapani

Capital Engineering snc
Ing. Salvatore Trapani

Ing. SALVATORE
Trapani
N. 6648
Sez. A

Timbri autorizzativi

INTERRAMENTO LINEA MT AEREA ESISTENTE

IDENTIFICAZIONE ELABORATO							
Livello prog.	ID Tema spa	Tipo Elabor.	N.ro Elabor.	Project ID	NOME FILE	DATA	
PDef	202302626	Tavola	59	MESSINELLO-PV01a	MESSINELLO-PV01a Inter linea MT esis 31 05 2024.dwg	31.05.2024	
REVISIONI							
VERSIONE	DATA	DESCRIZIONE			ESEGUITO	VERIFICATO	APPROVATO
Rev.00	31.05.2024	Prima emissione			AM	MTM	VM

IL PROPONENTE

MESSINELLO SOLAR srl
Sede legale: Via San Damiano, 2
20122 Milano
P.IVA 12830470964

PROGETTO DI

CAPITAL ENGINEERING
Capital Engineering S.n.c.
Sede legale: Via Trinacria, 52 - 90144 - Palermo
e-mail: info@capitalengineering.it

SU INCARICO DI
Coolbine
Grounded Clean Ventures
Coolbine S.r.l.
Sede legale: Via Trinacria, 52 - 90144 - Palermo
e-mail: autorizzazioni@coolbine.it