



SEZIONI DI SCAVO TIPO PER: SISTEMA DI CAVIDOTTI INTERRATI INTERNI ALL'AREA DI IMPIANTO E PER SISTEMA DI CAVIDOTTI MT DI COLLEGAMENTO ALLA SOTTOSTAZIONE ELETTRICA UTENTE

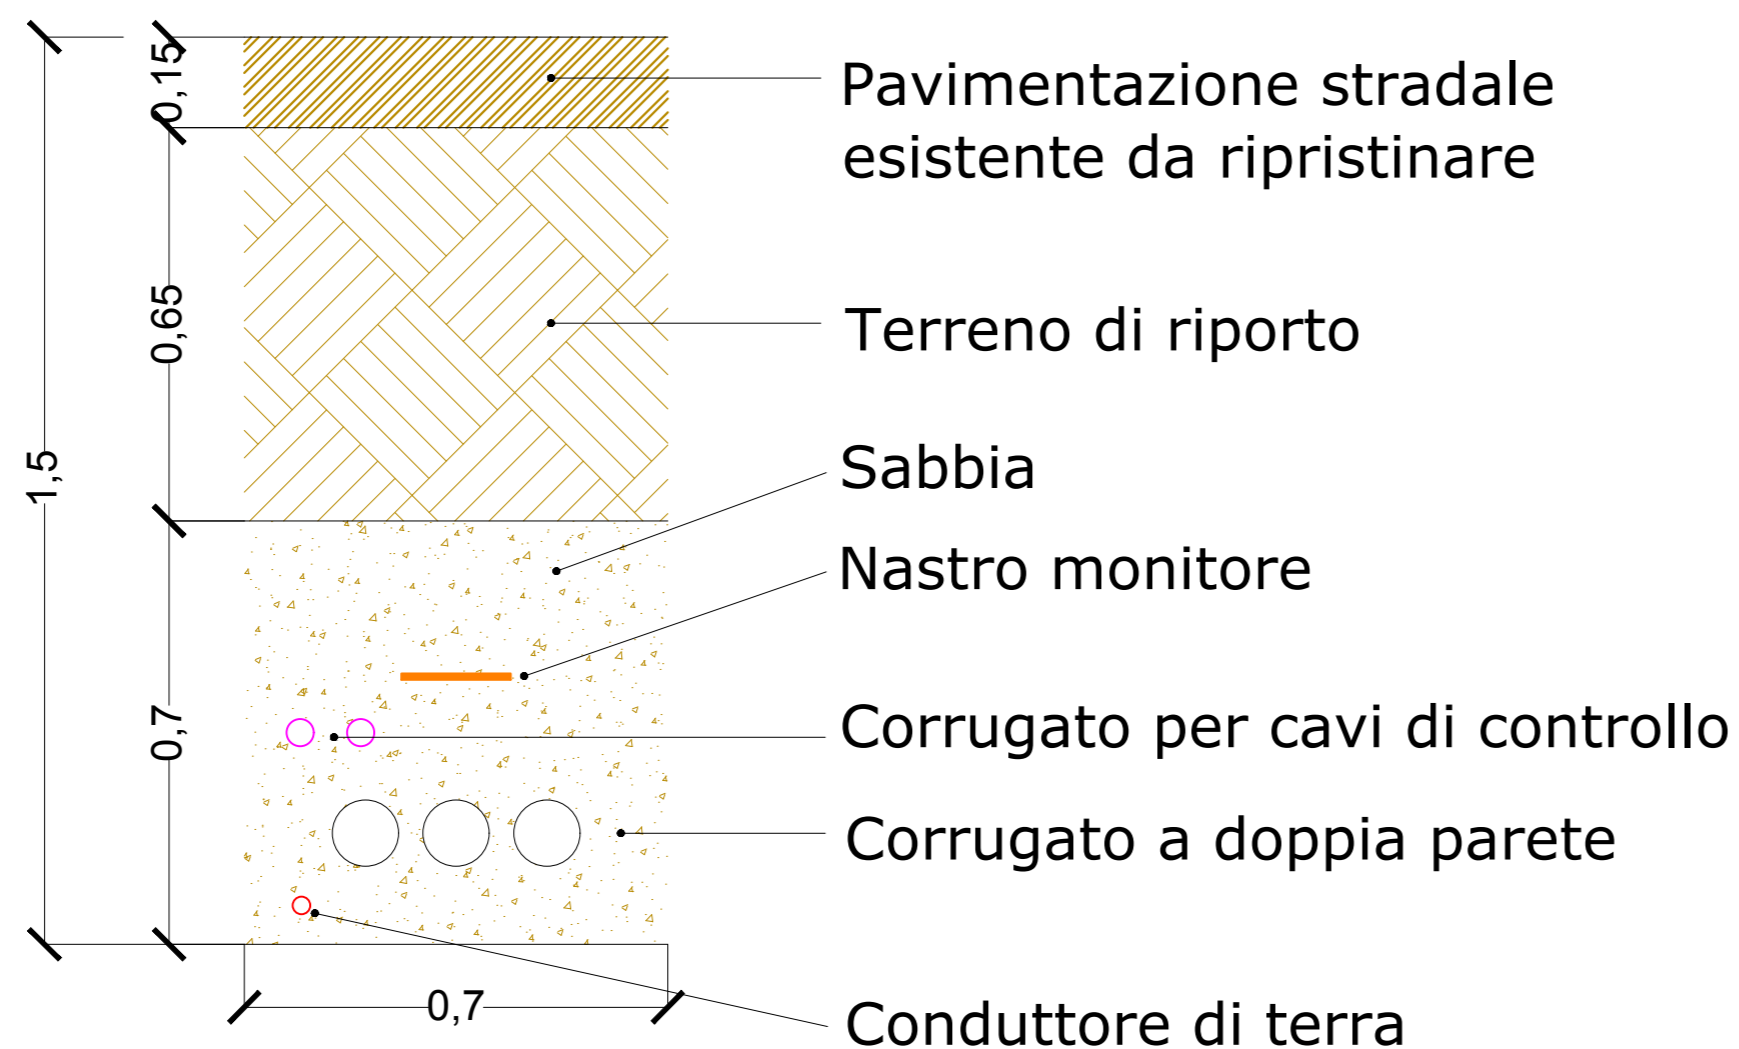

Sezione tipo 1: sezione di scavo su strada esistente

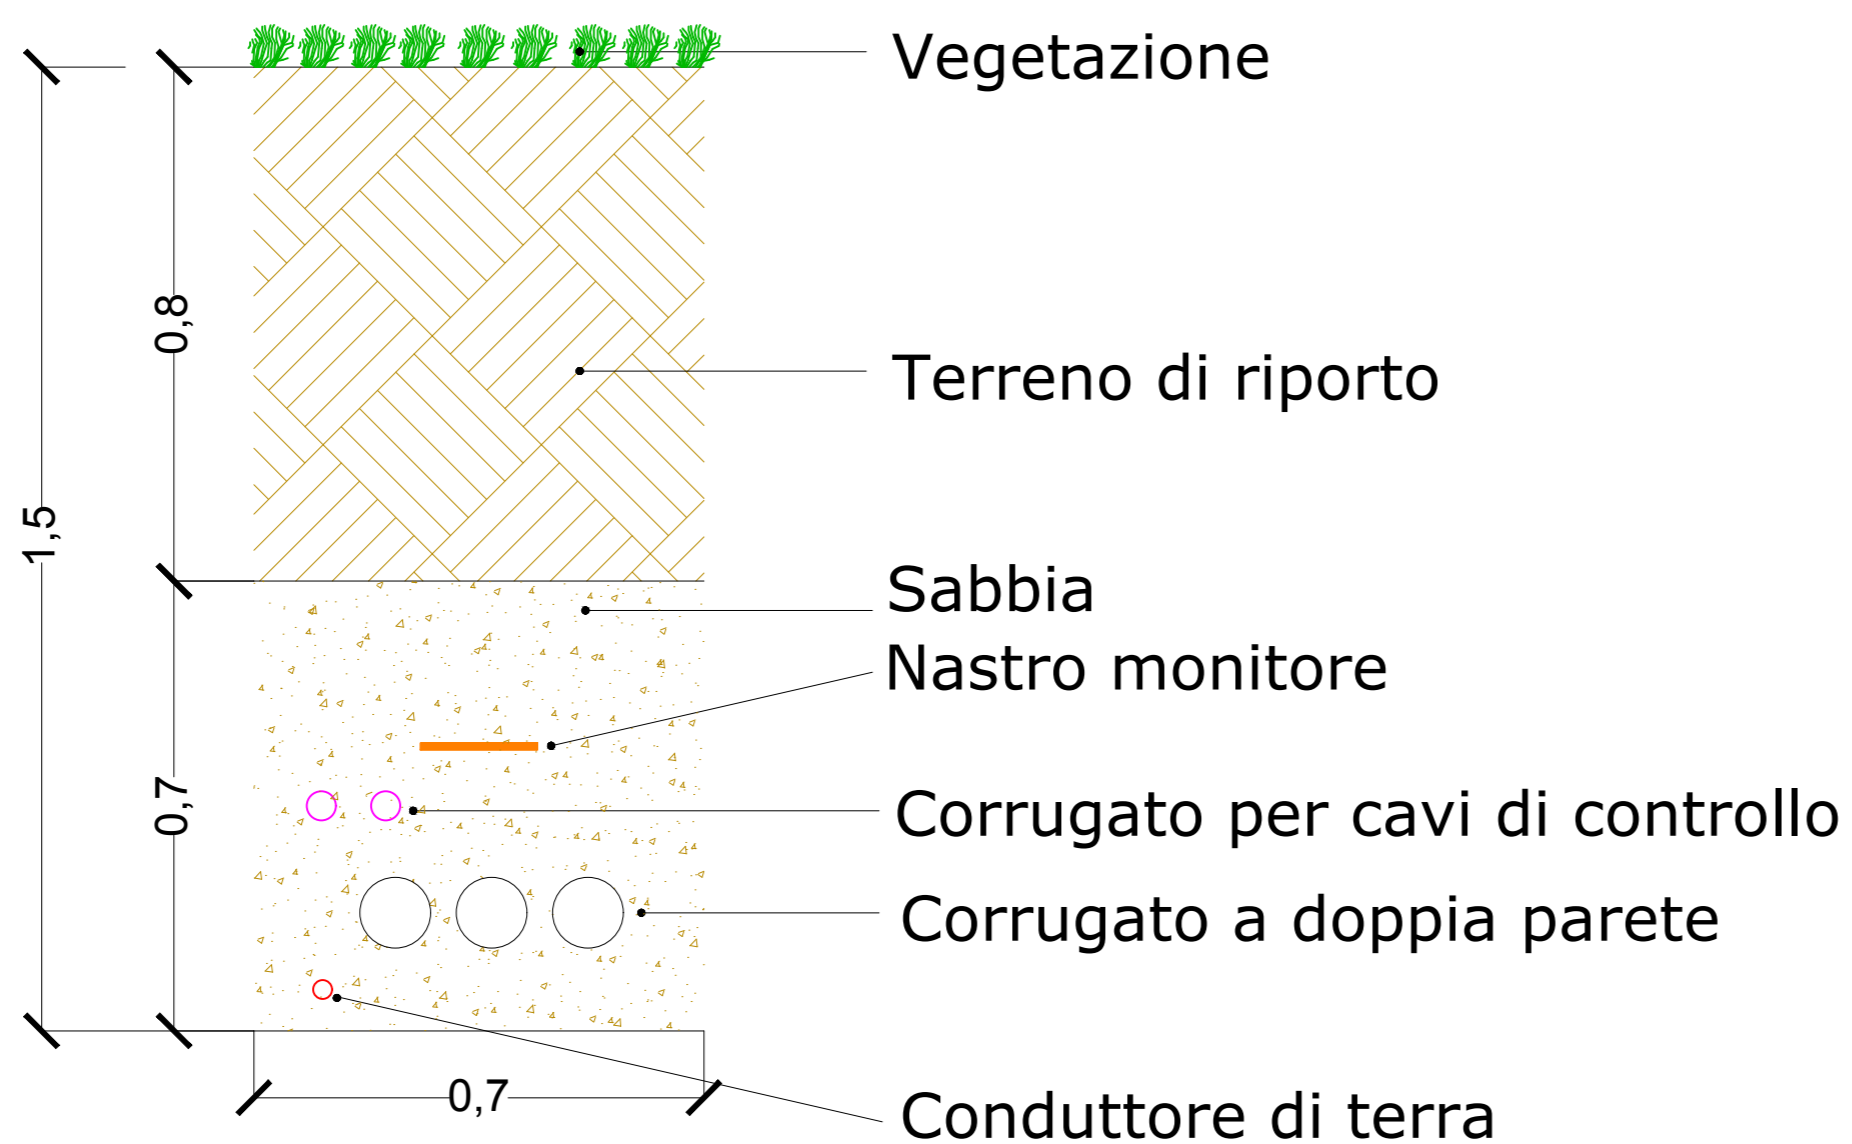

Sezione tipo 2: sezione di scavo su terreno

REGIONE SICILIANA  
LIBERO CONSORZIO COMUNALE DI TRAPANI  
COMUNI DI MARSALA E DI TRAPANI

PROGETTO PER LA REALIZZAZIONE DI UN IMPIANTO AGRIVOLTAICO DI POTENZA PARI A 40 MW,  
SU TERRENO AGRICOLO SITO NEL COMUNE DI MARSALA (TP) IN CATASTO  
AL FG. 137 P.LLE 3, 4, 182, 106, 107, 108, 109, 110, 111, 112, 113, 114, 115, 122, 126, 196 E AL FG.  
138, P.LLE 138, 213, 53, 54, 121, 160, 117, 119, 120, 96, 97, 100, 104, E ALTRE AFFERENTI  
ALL'IMPIANTO DI UTENZA E ALLE OPERE DI RETE NEI COMUNI DI MARSALA E DI TRAPANI (TP)

Timbro e firma del progettista  
**Capital Engineering snc**  
Ing. Vincenzo Massaro



Timbri autorizzativi

**Capital Engineering snc**  
Ing. Salvatore L'Vigni



CAVIDOTTI - SEZIONI DI SCAVO TIPO

IDENTIFICAZIONE ELABORATO							
Livello prog.	ID Terna spa	Tipo Elabor.	N.ro Elabor.	Project ID	NOME FILE	DATA	SCALA
PDef	202302626	Tavola	39	MESSINELLO-PV01a	MESSINELLO-PV01a Cavidot Sez di scavo tipo del 15 05 24	29.05.2024	-
REVISIONI							
VERSIONE	DATA	DESCRIZIONE			ESEGUITO	VERIFICATO	APPROVATO
Rev.00	29.05.2024	Prima emissione			GLC	AS	VM

IL PROPONENTE

**MESSINELLO SOLAR srl**

Sede legale: Via San Damiano, 2  
20122 Milano  
P.IVA 12830470964

PROGETTO DI



Capital Engineering S.n.c.  
Sede legale: Via Trinacria, 52 - 90144 - Palermo  
e-mail: info@capitalengineering.it

SU INCARICO DI



Coolbine S.r.l.  
Sede legale: Via Trinacria, 52 - 90144 - Palermo  
e-mail: autorizzazioni@coolbine.it