

- LEGENDA**
- Area di impianto
  - Cabina di sottocampo
  - Cabina di raccolta
  - Cabina di raccolta e trasformazione a 36 kV
  - Cavidotto MT di raccolta area A
  - Cavidotto MT di raccolta area B
  - Cavidotto MT di raccolta area C
  - Cavidotto MT di raccolta area D
  - Cavidotto MT di raccolta aree B-C-D
  - Cavidotto 36 kV
  - Cabina di sezionamento
  - Nuova SE RTN "Borgo Zaffarana"
  - Fogli di mappa catastali
  - Elementi idrici individuati nella CTR 2012-2013 disponibile sul geoportale della Regione Siciliana
  - Elementi idrici non individuati nella CTR 2012-2013 disponibile sul geoportale della Regione Siciliana
  - Alveo demaniale
  - Fascia di pertinenza fluviale relativa all'alveo demaniale 10 metri
  - Punti di interesse elementi idrici

**REGIONE SICILIANA  
LIBERO CONSORZIO COMUNALE DI TRAPANI  
COMUNI DI MARSALA E DI TRAPANI**

**PROGETTO PER LA REALIZZAZIONE DI UN IMPIANTO AGRIVOLTAICO DI POTENZA PARI A 40 MW,  
SU TERRENO AGRICOLO SITO NEL COMUNE DI MARSALA (TP) IN CATASTO  
AL FG. 137 P.LLE 3, 4, 182, 106, 107, 108, 109, 110, 111, 112, 113, 114, 115, 122, 126, 196 E AL FG.  
138, P.LLE 138, 213, 53, 54, 121, 160, 117, 119, 120, 96, 97, 100, 104, E ALTRE AFFERENTI  
ALL'IMPIANTO DI UTENZA E ALLE OPERE DI RETE NEI COMUNI DI MARSALA E DI TRAPANI (TP)**

Timbro e firma del progettista  
  
**Capital Engineering snc**  
 Ing. Salvatore...  


Timbri autorizzativi

**INQUADRAMENTO SU CARTOGRAFIA CATASTALE DELLE OPERE DI  
IMPIANTO SU BACINI IDROGRAFICI**

IDENTIFICAZIONE ELABORATO							
Livello prog.	ID Tema spa	Tipo Elabor.	N.ro Elabor.	Project ID	NOME FILE	DATA	
PDef	202302626	Tavola	32.1	MESSINELLO-PV01a	MESSINELLO-PV01a Inq catastale op imp bac idro 24 04 24.dwg	20.05.2024	
REVISIONI							
VERSIONE	DATA	DESCRIZIONE			ESEGUITO	VERIFICATO	APPROVATO
Rev.00	20.05.2024	Prima emissione			GS	MTM	VM

IL PROPONENTE



**MESSINELLO SOLAR srl**  
 Sede legale: Via San Damiano, 2  
 20122 Milano  
 P.IVA 12830470964

PROGETTO DI

**CAPITAL ENGINEERING**  
 Capital Engineering S.n.c.  
 Sede legale: Via Trinacria, 52 - 90144 - Palermo  
 e-mail: info@capitalengineering.it

SU INCARICO DI

**Coolbine**  
 Grounded Clean Ventures  
 Coolbine S.r.l.  
 Sede legale: Via Trinacria, 52 - 90144 - Palermo  
 e-mail: autorizzazioni@coolbine.it

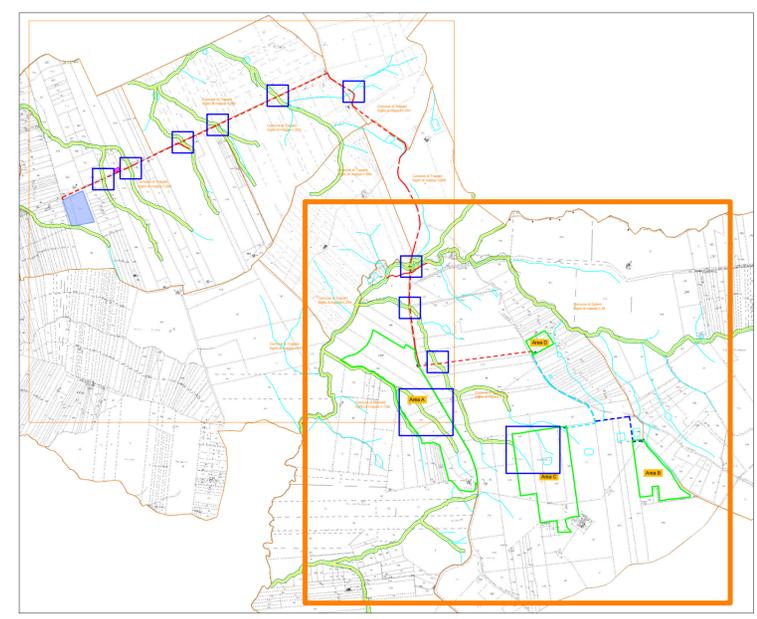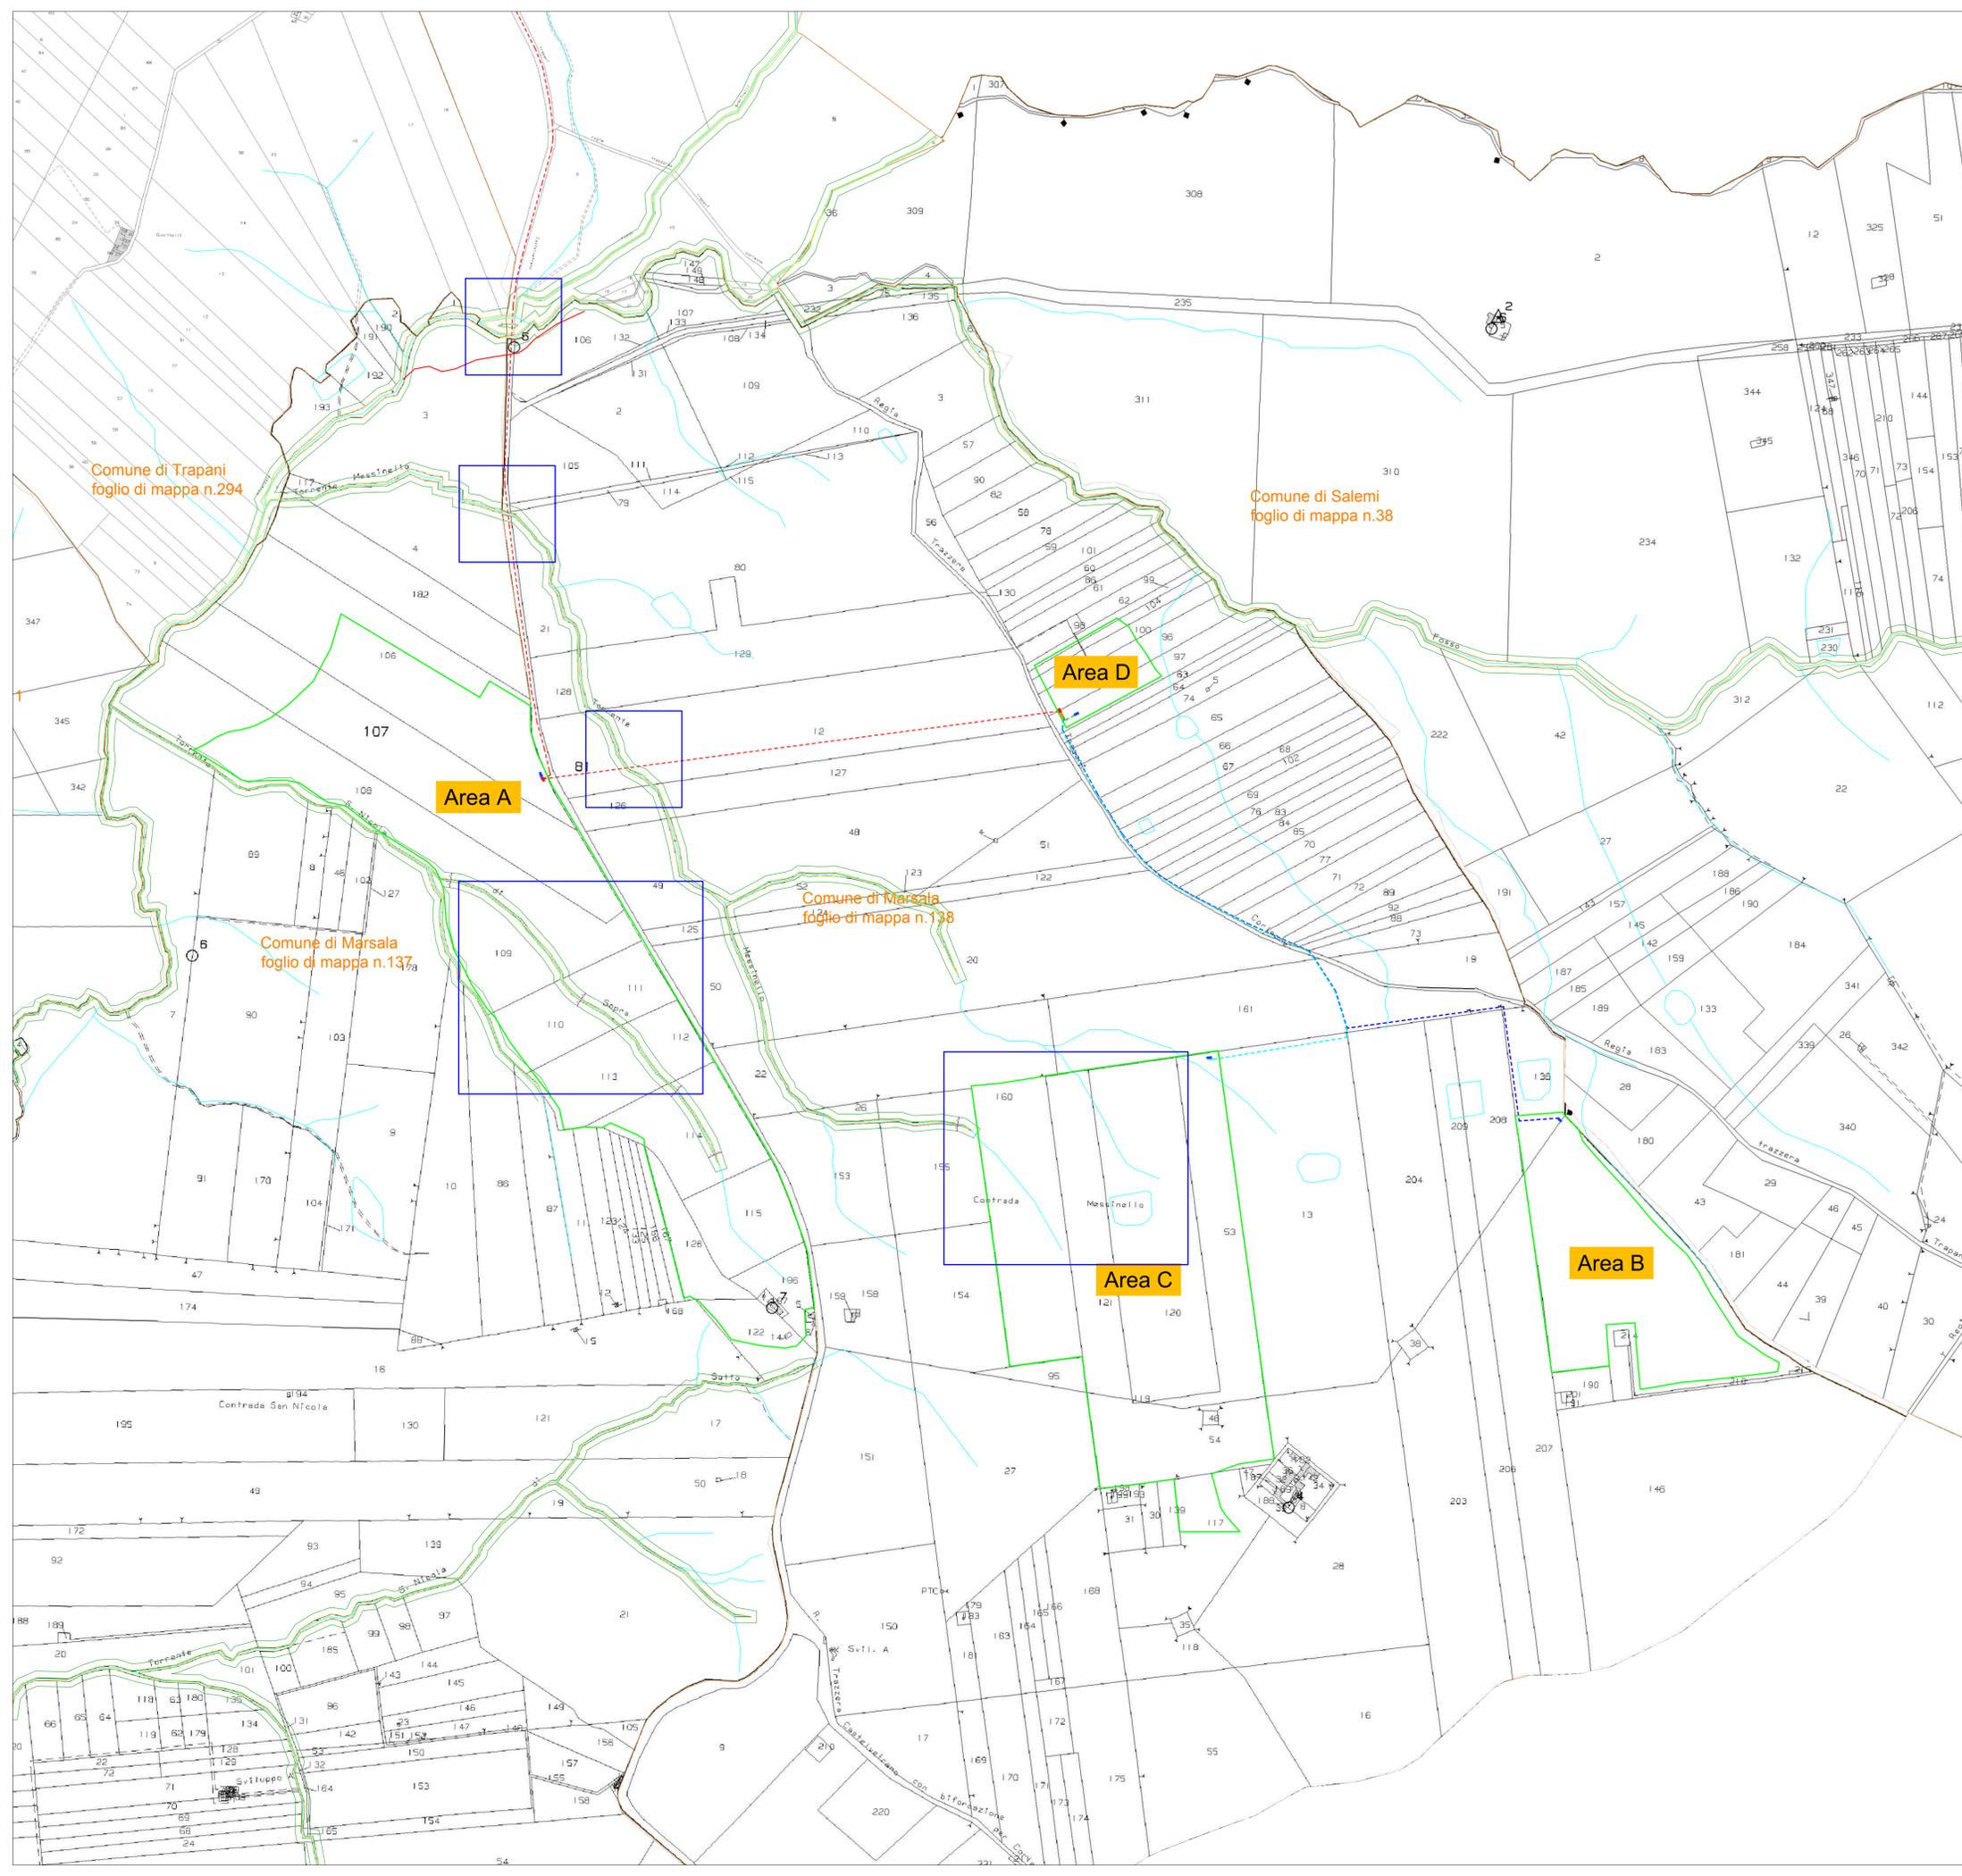

- LEGENDA**
- Area di impianto
  - Cabina di sottocampo
  - Cabina di raccolta
  - Cabina di raccolta e trasformazione a 36 kV
  - Cavidotto MT di raccolta area A
  - Cavidotto MT di raccolta area B
  - Cavidotto MT di raccolta area C
  - Cavidotto MT di raccolta area D
  - Cavidotto MT di raccolta aree B-C-D
  - Cavidotto 36 kV
  - Cabina di sezionamento
  - Nuova SE RTN "Borgo Zaffarana"
  - Fogli di mappa catastali
  - Elementi idrici individuati nella CTR 2012-2013 disponibile sul geoportale della Regione Siciliana
  - Elementi idrici non individuati nella CTR 2012-2013 disponibile sul geoportale della Regione Siciliana
  - Alveo demaniale
  - Fascia di pertinenza fluviale relativa all'alveo demaniale 10 metri
  - Punti di interesse elementi idrici

REGIONE SICILIANA  
LIBERO CONSORZIO COMUNALE DI TRAPANI  
COMUNI DI MARSALA E DI TRAPANI

**PROGETTO PER LA REALIZZAZIONE DI UN IMPIANTO AGRIVOLTAICO DI POTENZA PARI A 40 MW,  
SU TERRENO AGRICOLO SITO NEL COMUNE DI MARSALA (TP) IN CATASTO  
AL FG. 137 P.LLE 3, 4, 182, 106, 107, 108, 109, 110, 111, 112, 113, 114, 115, 122, 126, 196 E AL FG.  
138, P.LLE 138, 213, 53, 54, 121, 160, 117, 119, 120, 96, 97, 100, 104, E ALTRE AFFERENTI  
ALL'IMPIANTO DI UTENZA E ALLE OPERE DI RETE NEI COMUNI DI MARSALA E DI TRAPANI (TP)**

Timbro e firma del progettista

**Capital Engineering snc**  
Ing. Salvatore Trapani

Timbri autorizzativi

**Capital Engineering snc**  
Ing. Salvatore Trapani

**INQUADRAMENTO SU CARTOGRAFIA CATASTALE DELLE OPERE DI  
IMPIANTO SU BACINI IDROGRAFICI**

IDENTIFICAZIONE ELABORATO							
Livello prog.	ID Tema spa	Tipo Elabor.	N.ro Elabor.	Project ID	NOME FILE	DATA	
PDef	202302626	Tavola	32.2	MESSINELLO-PV01a	MESSINELLO-PV01a Inq catastale op imp bac idro 24 04 24.dwg	20.05.2024	
REVISIONI							
VERSIONE	DATA	DESCRIZIONE			ESEGUITO	VERIFICATO	APPROVATO
Rev.00	20.05.2024	Prima emissione			GS	MTM	VM

IL PROPONENTE

**MESSINELLO SOLAR srl**  
Sede legale: Via San Damiano, 2  
20122 Milano  
P.IVA 12830470964

PROGETTO DI

**CAPITAL ENGINEERING**  
Capital Engineering S.n.c.  
Sede legale: Via Trinacria, 52 - 90144 - Palermo  
e-mail: info@capitalengineering.it

SU INCARICO DI

**Coolbine**  
Grounded Clean Ventures  
Coolbine S.r.l.  
Sede legale: Via Trinacria, 52 - 90144 - Palermo  
e-mail: autorizzazioni@coolbine.it