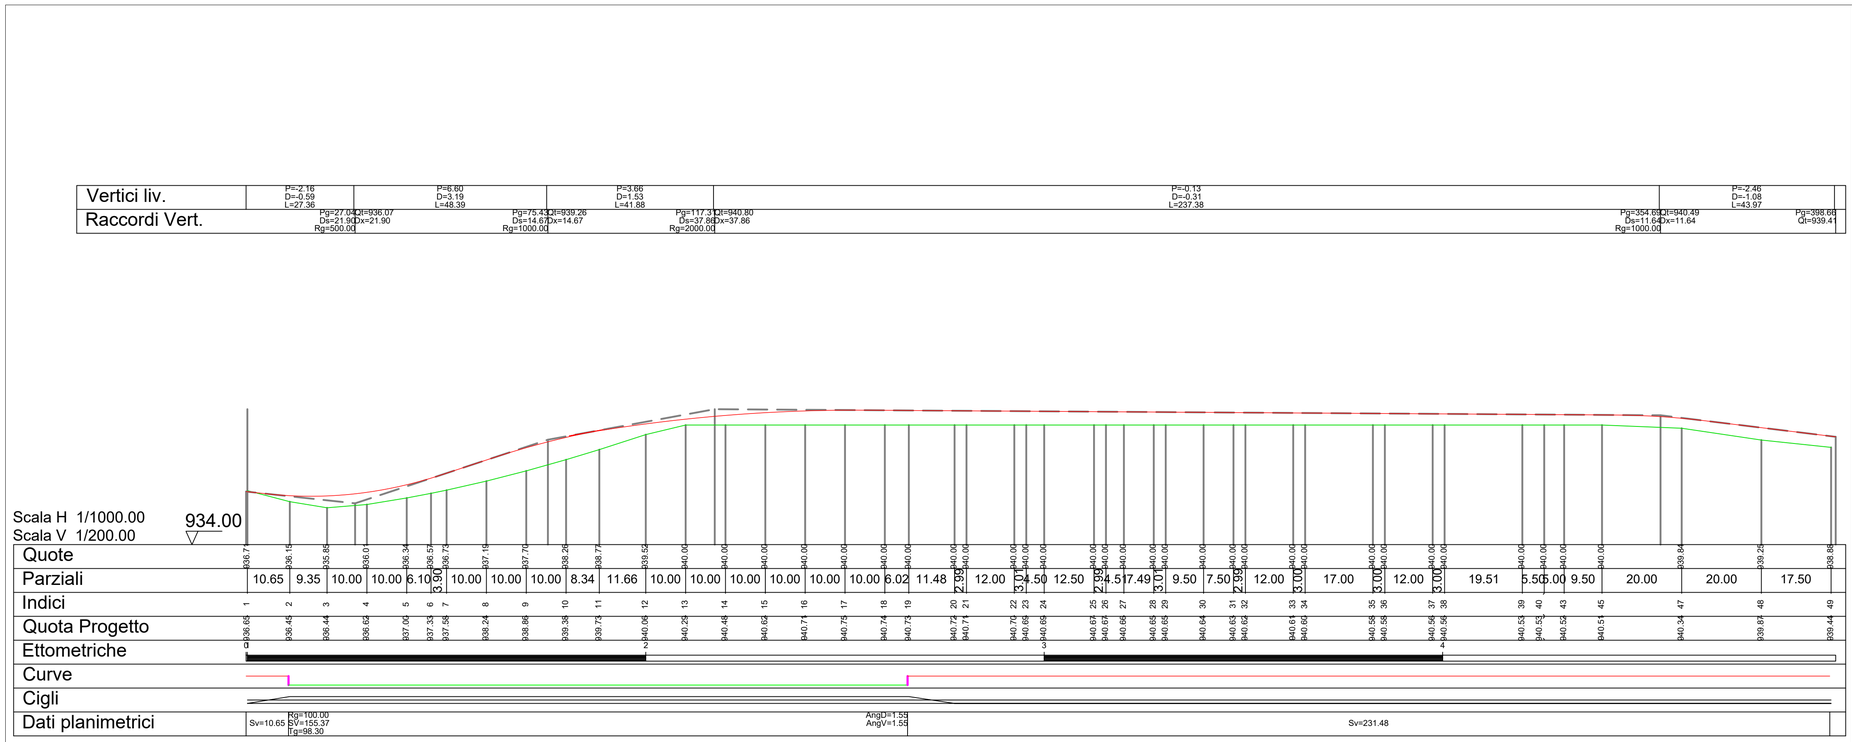

Regione Autonoma della Sardegna

Provincia di Sassari

Comune di Bultei

PROPONENTE

Fisanugreen s.r.l.

Fisanu Green s.r.l.

OPERA

PROGETTO DEFINITIVO PARCO EOLICO "Molimentos" nel Comune di Bultei

OGGETTO

TITOLO ELABORATO:

Profilo longitudinale viabilità di accesso piazzole - Asse 1

DATA: GIUGNO 2024	N°/CODICE ELABORATO S.P. TAV.11.1	
SCALA 1:1.000-1:200		
Folder:	Tipologia: D(disegno)	Lingua: ITALIANO

Fisanu Green s.r.l.
l'Amministratore Unico
Salvatore Mariano Giovanni Arru
Arru Salvatore Mariano G.
30.07.2024 16:55:59 GMT+00:00

IL Progettista
Ing. [illegible]sia
ORDINE INGEGNERI PROVINCIA DI SASSARI N. 537 Dr. Ing. SALVATORE MASIA
masia salvatore
07.08.2024 08:55:30 GMT+01:00

N° REVISIONE	DATA	OGGETTO DELLA REVISIONE	ELABORAZIONE