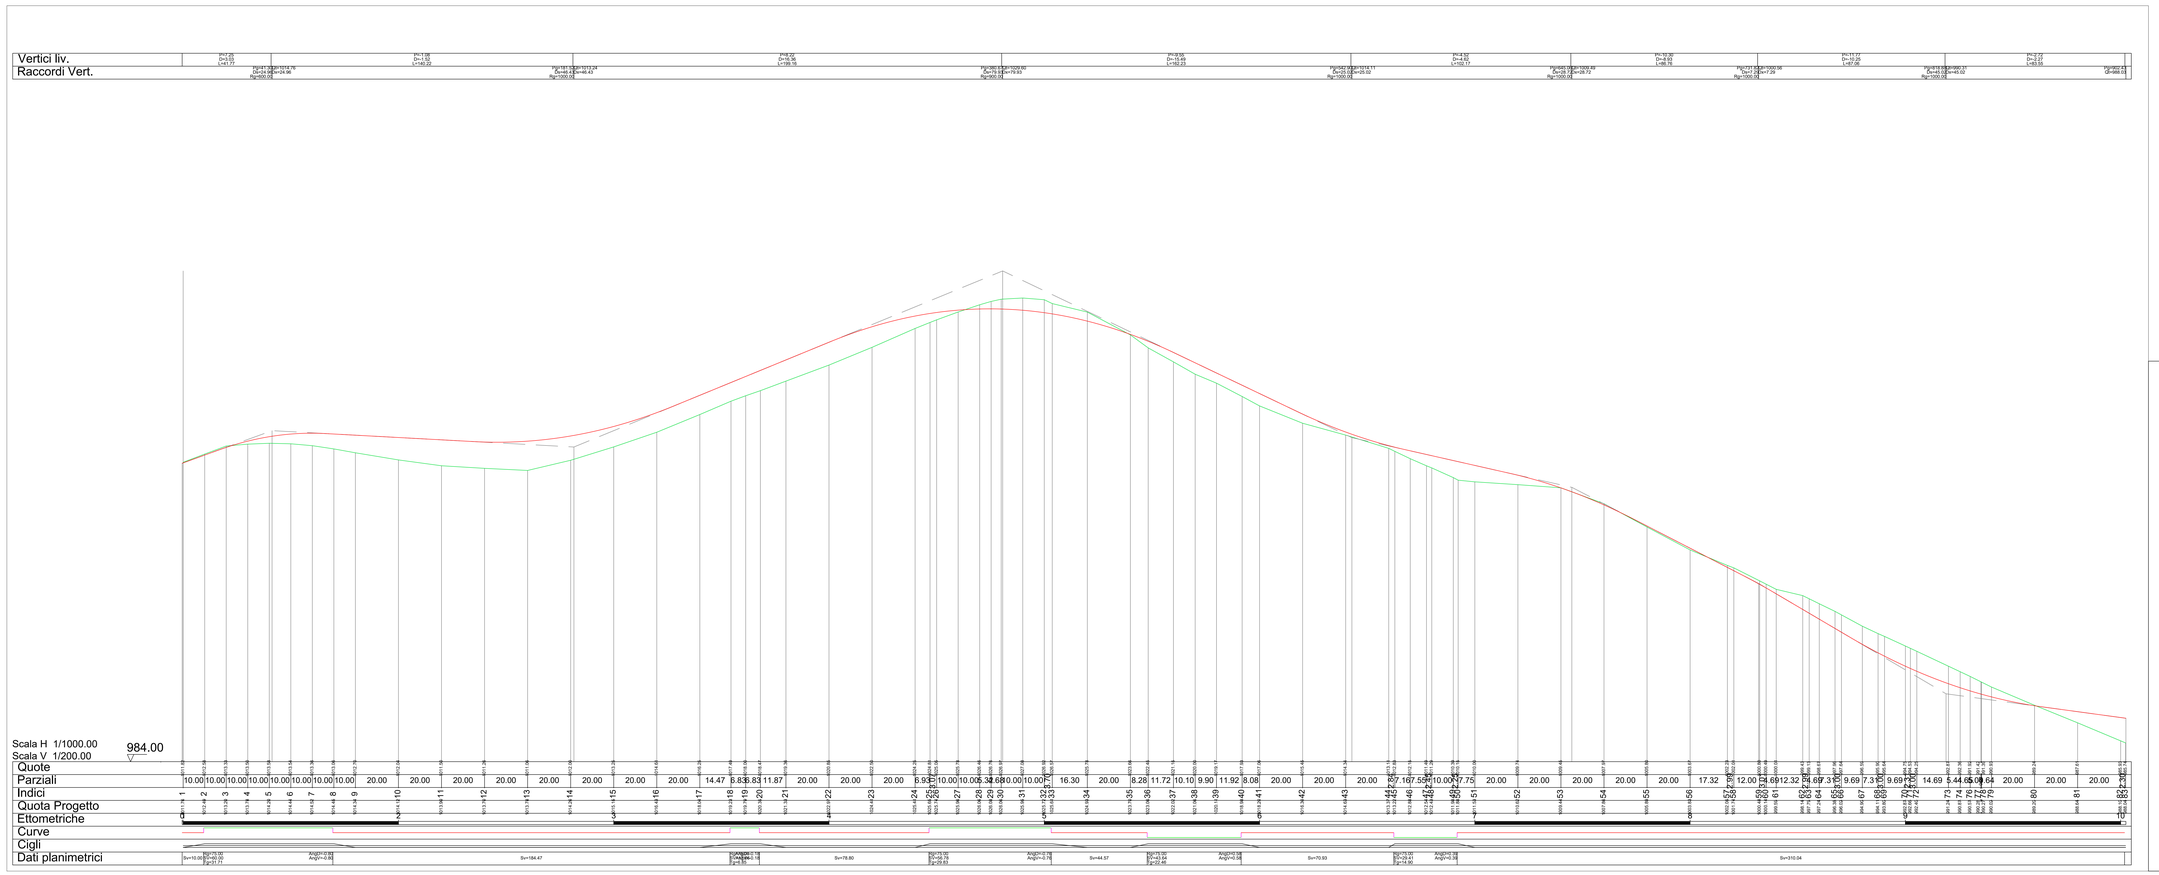

Regione Autonoma della Sardegna

Provincia di Sassari

Comune di Bultei

PROPONENTE

Fisanu Green s.r.l.

OPERA

PROGETTO DEFINITIVO PARCO EOLICO
"Molimentos" nel Comune di Bultei

OGGETTO

TITOLO ELABORATO:

Profilo longitudinale viabilità di accesso piazzole - Asse 8

DATA: GIUGNO 2024	N°/CODICE ELABORATO	S.P. TAV.11.8	
SCALA 1:1.000-1:200			
Folder:	Tipologia: D(disegno)	Lingua: ITALIANO	

Fisanu Green s.r.l.
l'Amministratore Unico
Salvatore Mariano Giovanni Arru

Arru
Salvatore
Mariano G.
30.07.2024
16:59:45
GMT+00:00

IL Progettista
Ing. ... ia

ORDINE INGEGNERI PROVINCIA DI SASSARI
N. 607 Ing. Sig.Mariano Giovanni Arru

masia salvatore
07.08.2024
10:19:27
GMT+01:00

N° REVISIONE	DATA	OGGETTO DELLA REVISIONE	ELABORAZIONE