




**PIAZZOLA TIPO FASE DI CANTIERE : PIANTA. Scala 1:500**

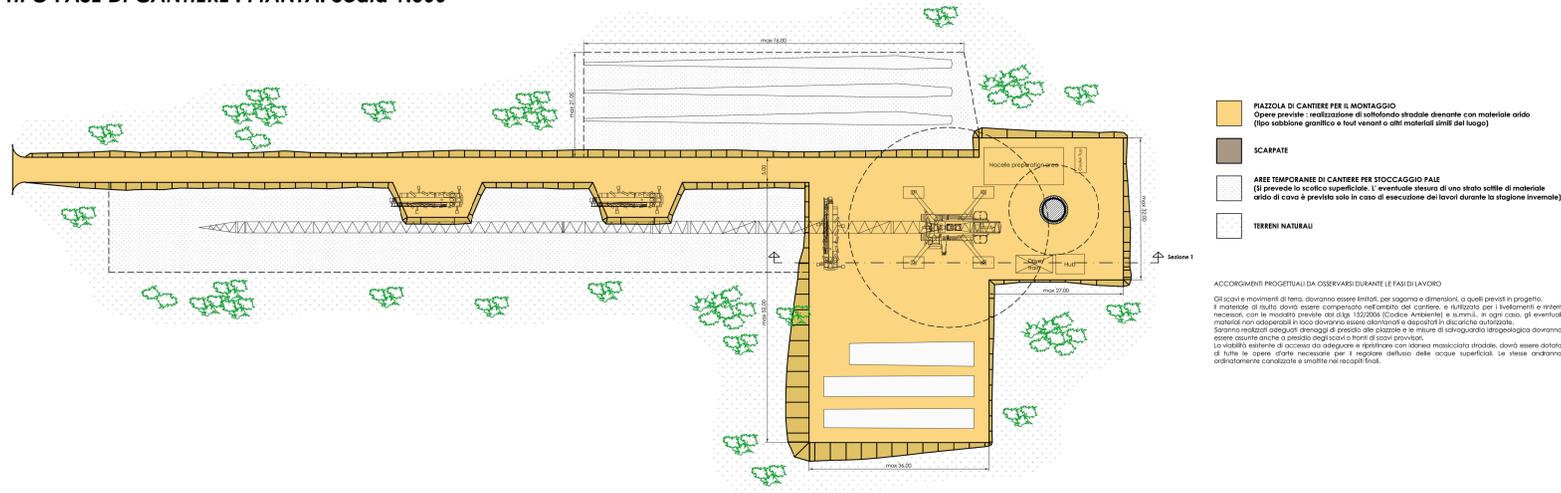



**PIAZZOLA TIPO FASE DI CANTIERE : SEZIONE TIPO. Scala 1:100**

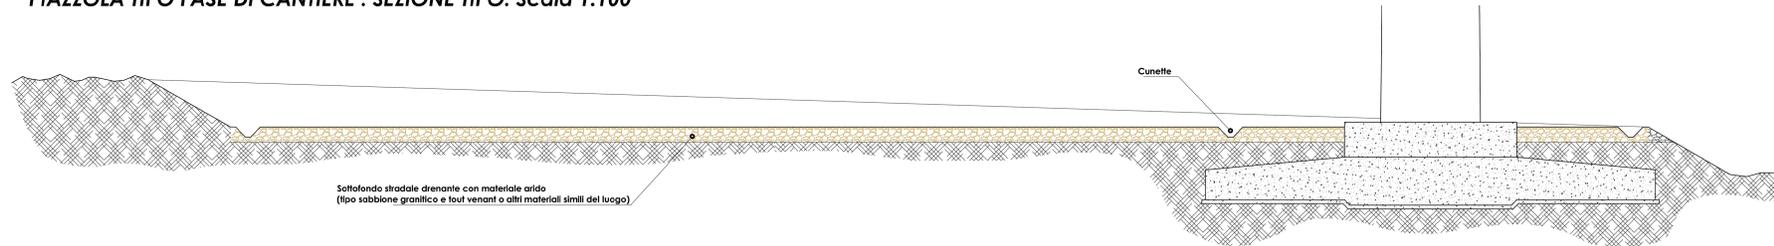

**PIAZZOLA TIPO SISTEMAZIONE FINALE : PIANTA. Scala 1:500**

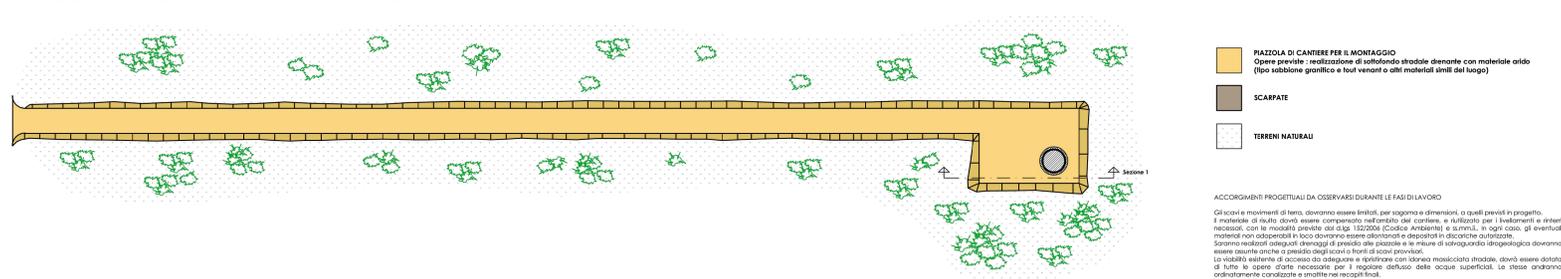

**PIAZZOLA TIPO SISTEMAZIONE FINALE : SEZIONE TIPO. Scala 1:100**

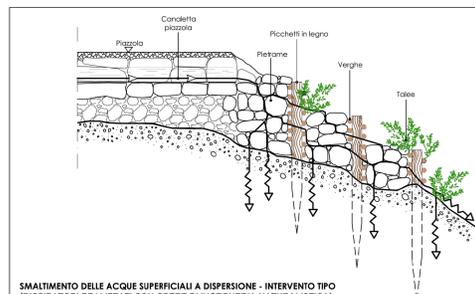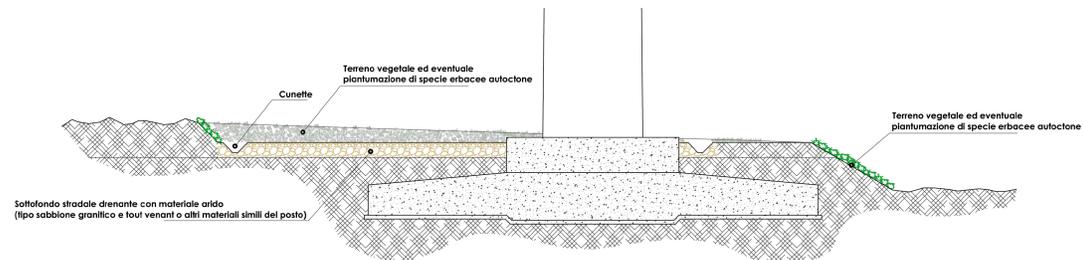

Regione Autonoma della Sardegna    Provincia di Sassari    Comune di Bultei

**Fisanu Green s.r.l.**

**PROGETTO DEFINITIVO PARCO EOLICO "Molimentos" nel Comune di Bultei**

TITOLO ELABORATO: Particolare piazzole tipo

DATA: GIUGNO 2024    N° CODICE ELABORATO: S.P. TAV.5

SCALA 1: varie

Folder:    Tipologia: D(disegno)    Lingua: ITALIANO

**Fisanu Green s.r.l.**  
l'Amministratore Unico  
Salvatore Mariano Giovanni Arru

**IL Progettista**  
Ing. Salvatore Masia

N° REVISIONE	DATA	OGGETTO DELLA REVISIONE	ELABORAZIONE