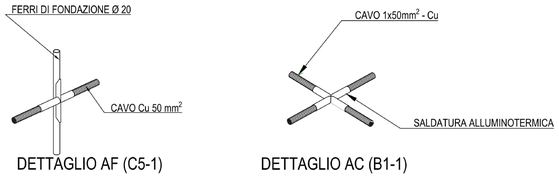

DETTAGLIO AF (C5-1)

DETTAGLIO AC (B1-1)

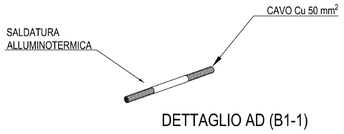

DETTAGLIO AD (B1-1)

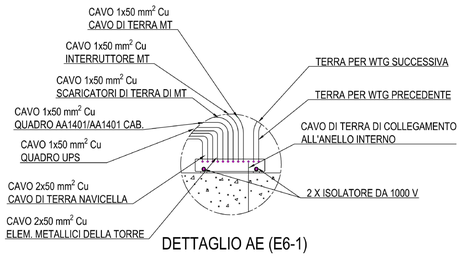

DETTAGLIO AE (E6-1)

SCHEMA GENERALE DI MESSA A TERRA

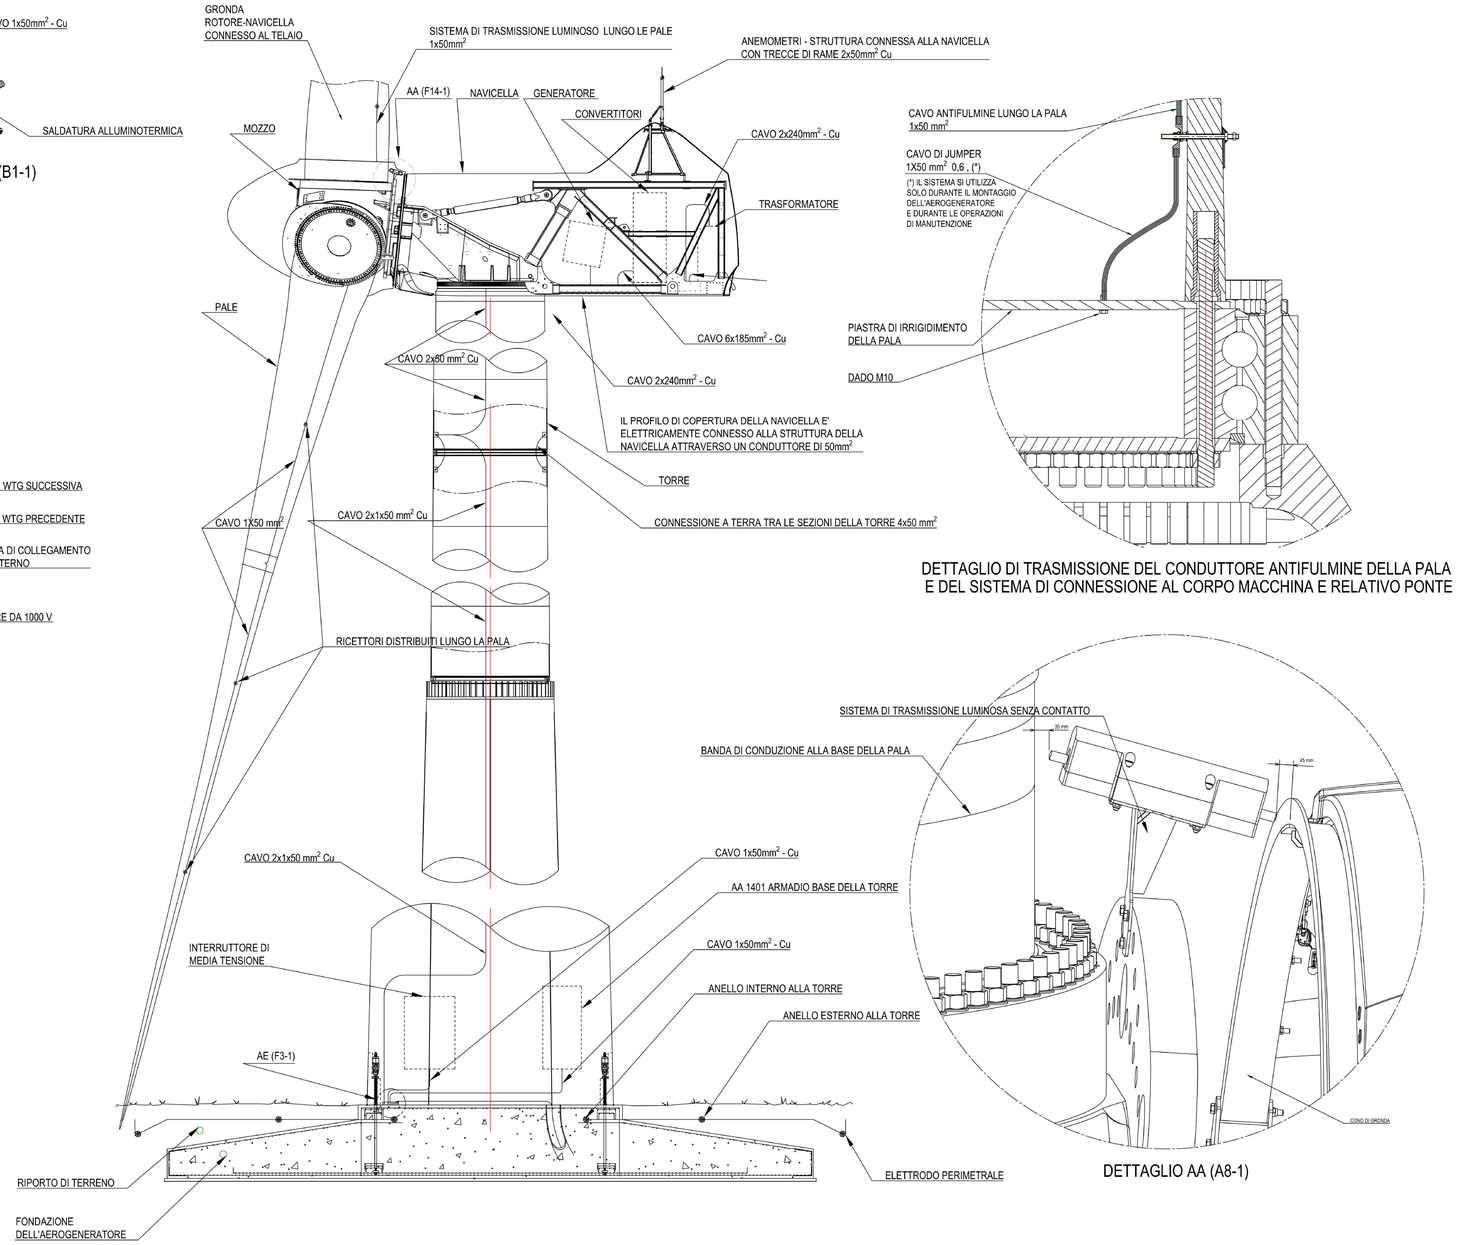

DETTAGLIO DI TRASMISSIONE DEL CONDUTTORE ANTIFULMINE DELLA PALA
E DEL SISTEMA DI CONNESSIONE AL CORPO MACCHINA E RELATIVO PONTE

DETTAGLIO AA (A8-1)

Regione Autonoma della Sardegna

Provincia di Sassari

Comune di Bultei

PROPONENTE

Fisanu Green s.r.l.

OPERA

PROGETTO DEFINITIVO PARCO EOLICO
"Molimentos" nel Comune di Bultei

OGGETTO

TITOLO ELABORATO: Particolare aerogeneratore

DATA: GIUGNO 2024	N°/CODICE ELABORATO S.P. TAV.7.2	
SCALA 1: varie		
Folder:	Tipologia: D(disegno)	Lingua: ITALIANO

Fisanu Green s.r.l.
l'Amministratore Unico
Salvatore Mariano Giovanni Arru

Arru
Salvatore
Mariano G.
30.07.2024
16:45:07
GMT+00:00

IL Progettista
Ing. S[illegible]sia

ORDINE INGEGNERI PROVINCIA DI SASSARI N. 507 Dr. Ing. SALVATORE MASIA

masia salvatore
07.08.2024
08:47:54
GMT+01:00

N° REVISIONE	DATA	OGGETTO DELLA REVISIONE	ELABORAZIONE