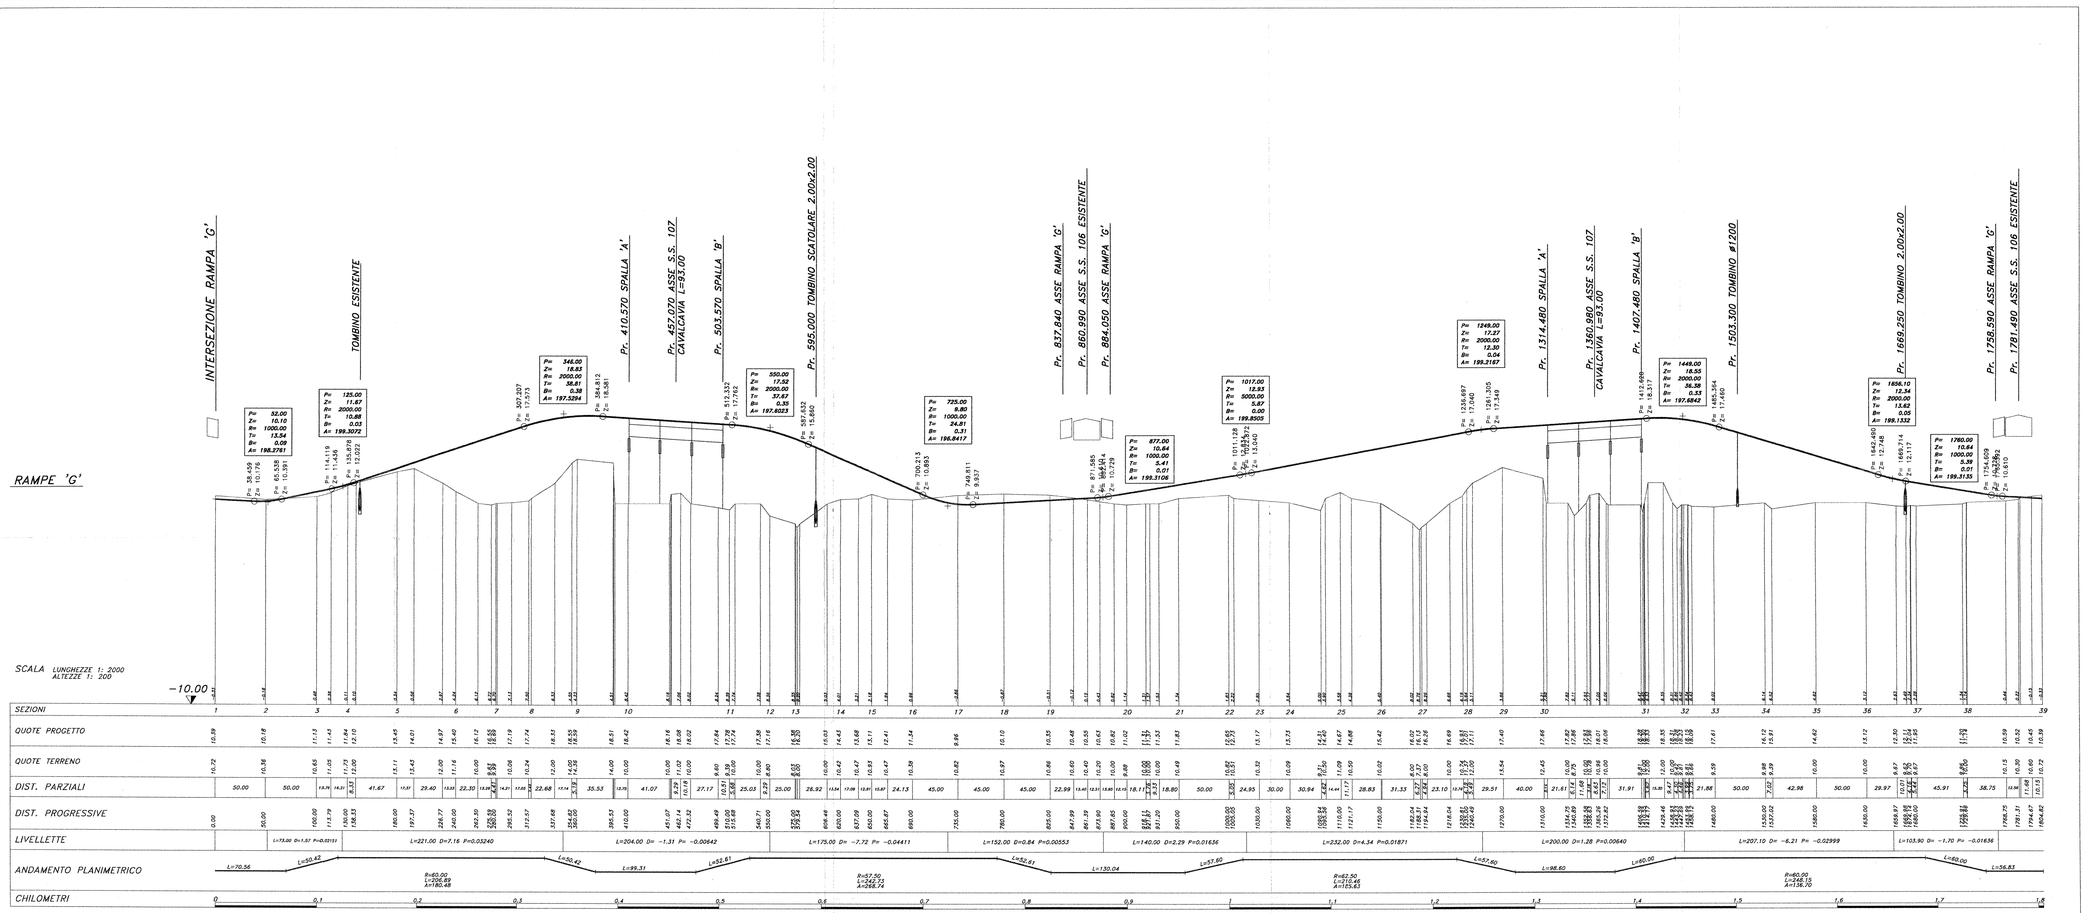

ANAS S.p.A.

Direzione Centrale Programmazione Progettazione

LAVORI DI COSTRUZIONE DELLA
S.S.106 JONICA (E90) - CAT. B -
MEGALOTTO 9
DALLO SVINCOLO AEROPORTO S.ANNA (KM 235+800)
A MANDATORICCIO (KM 306+000)

PROGETTO PRELIMINARE - STUDIO DI IMPATTO AMBIENTALE

GRUPPO DI PROGETTAZIONE ANAS

RESPONSABILE DI SETTORE
Dott. Arch. Giuseppe Berlito

RESPONSABILE DI ITINERARIO
Dott. Ing. Giulio Petrizzelli

RESPONSABILI TECNICI
Dott. Ing. Domenico Cimino Tracciati
Dott. Ing. Marco Mancino Geotecnico
Dott. Ing. Fulvio M. Soccodato Idraulica
Dott. Ing. Davide Di Pietro Struttura
Dott. Geol. Stefano Serangeli Geologia
Dott. Arch. Barbara Banchini Ambiente
Dott. Ing. Francesco Bozzi Impianti
Geom. Andrea F. Furlan Computi

PROGETTISTA:
Dott.Ing. ANTONIO VALENTE
Ordine degli Ingegneri di Roma n° 20739

ASSISTENZA ALLA PROGETTAZIONE

RTI:

PROGER SpA
VIA Ingegneria Srl
D'APPOLONIA SpA
DE.MA.CO Srl

Il Responsabile dello Studio di Impatto Ambientale
Dott. Arch. Barbara Banchini
Ord. Arch. Roma e Prov. N. 14321

VISTO:IL RESP. DEL PROCEDIMENTO
Dott. Arch. GIUSEPPE BARILA'

22 LUG. 2005 0040043

DATA

PROTOCOLLO

PROGETTO PRELIMINARE

SVINCOLO DI PASSOVECCHIO

PROFILI "G"

CODICE PROGETTO	CODICE FILE	REVISIONE	FOGLIO	SCALA
LO716I P 0401	T00_SV04_TRA_FP00_B.DWG	B	02 di 03	1/2000
	CODICE ELAB. T00SV04TRAFP02			

REV.	DESCRIZIONE	DATA	VERIFICATO	CONTROLLATO	APPROVATO
D					
C	--	--	--	--	--
B	*Modificato secondo controllo ANAS*	*Mag-2005*	*Ing.Micchiarelli*	*Ing.Cimino*	*Ing.Petrizzelli*
A	*Emissione*	*Giu-2004*	*Ing.Micchiarelli*	*Ing.Cimino*	*Ing.Petrizzelli*