


|                        |                     |            |            |                      |             |             |
|------------------------|---------------------|------------|------------|----------------------|-------------|-------------|
| Provincia              | BRESCIA             |            |            |                      |             |             |
| Comune                 | ROVATO              |            |            |                      |             |             |
| Livellette             | SALITA L= 1608.66 m | DH= 0.65 m | p= 0.00040 | DISCESA L= 1864.14 m | DH= -4.43 m | p= -0.00238 |
| Progressive livellette |                     |            |            |                      |             |             |

|    |           |
|----|-----------|
| Sp | 138.730   |
| Rv | -5000.000 |
| L  | 78.48     |
| T  | -0.053    |

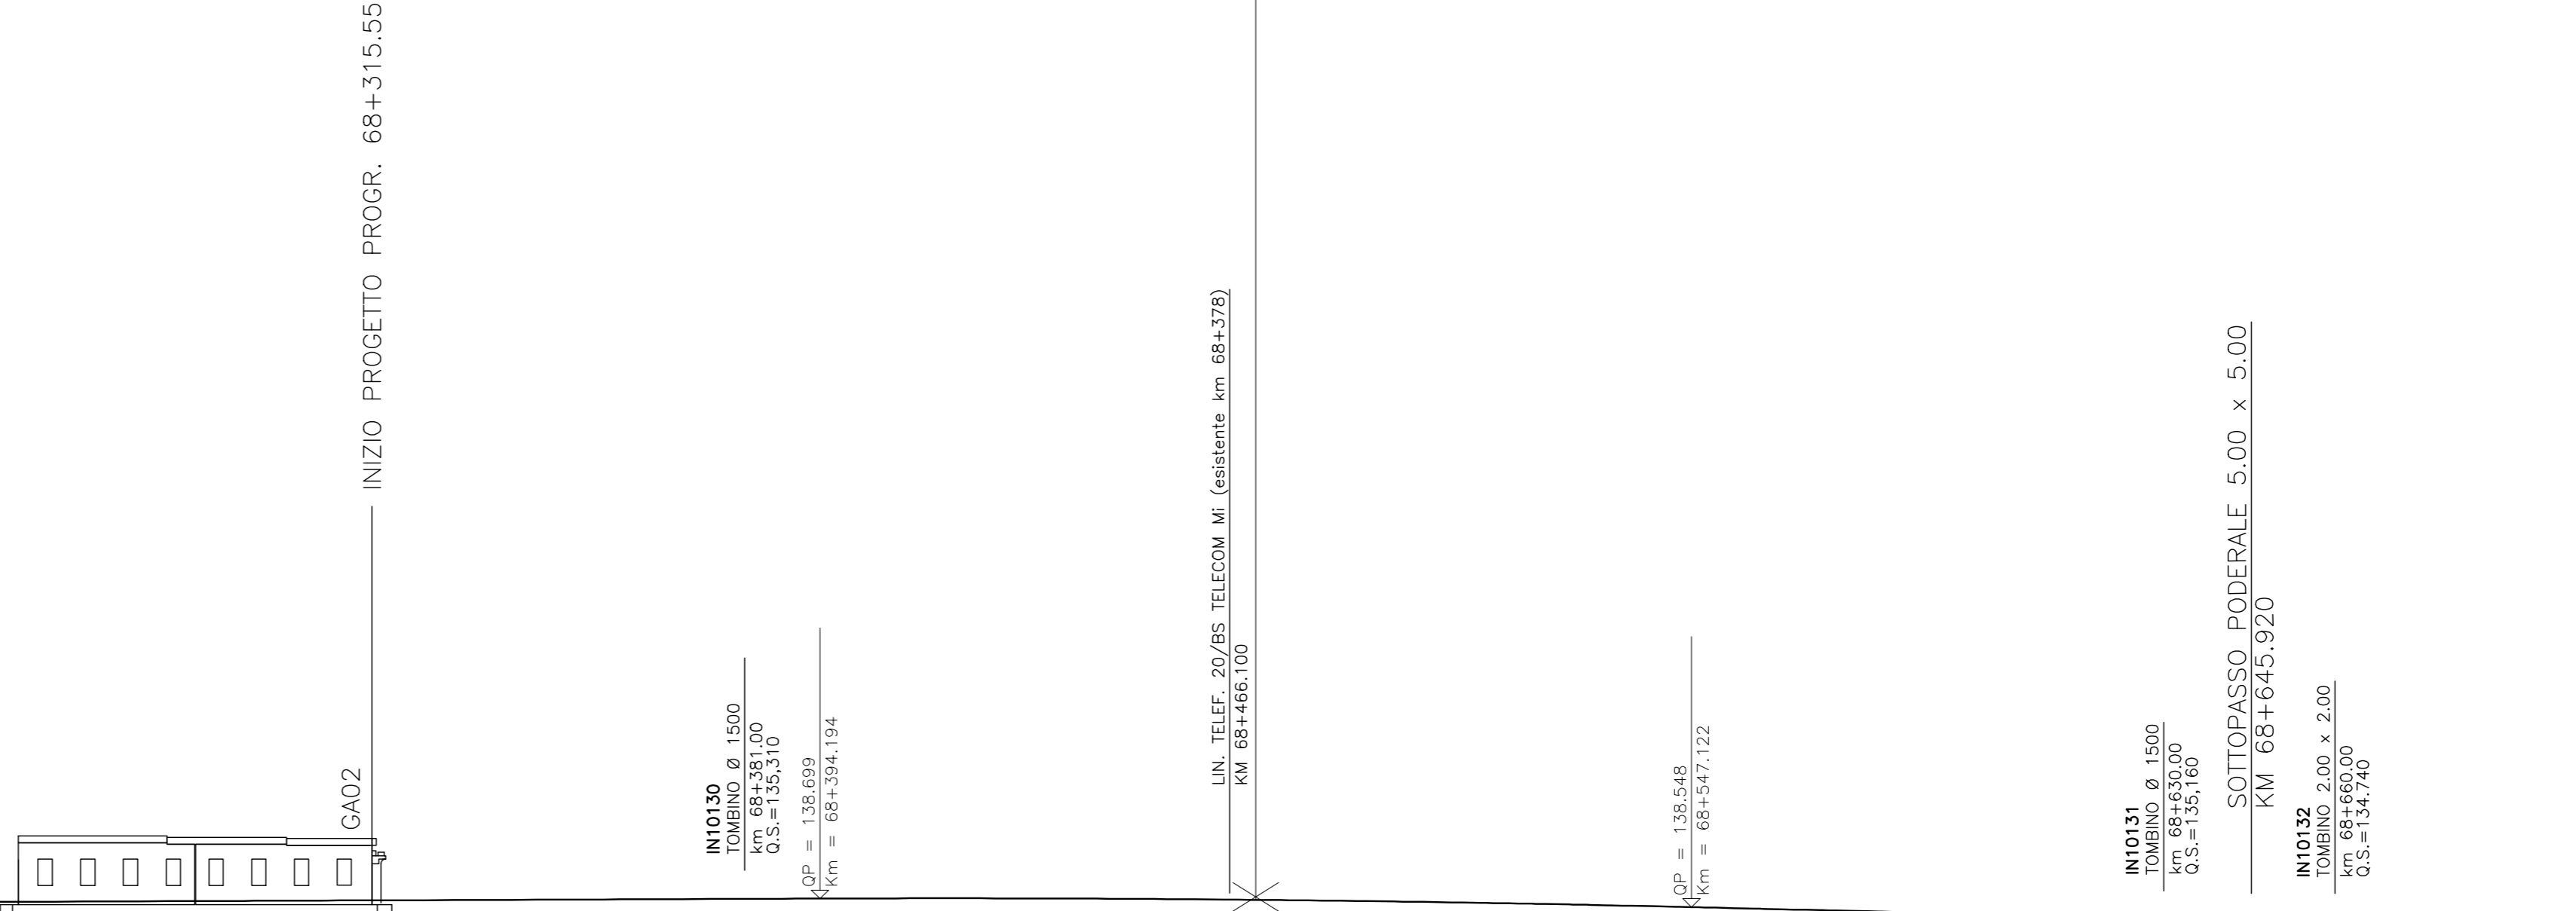

| Sezioni | Quote   |          | Ettometriche | Progressive | Parziali | Andamento planimetrico |
|---------|---------|----------|--------------|-------------|----------|------------------------|
|         | Terreno | Progetto |              |             |          |                        |
|         | 138.667 | 138.610  | 5.346        | 68+314.122  | 4.881    |                        |
|         | 138.669 | 138.600  |              | 68+318.003  | 25.940   |                        |
|         |         | 138.679  | 0735         | 68+344.543  | 14.498   |                        |
|         |         | 138.685  | 135.300      | 68+350.041  | 24.092   |                        |
|         |         | 138.695  | 135.210      | 68+353.125  | 13.557   |                        |
|         |         | 138.694  | 135.200      | 68+357.281  | 6.227    |                        |
|         |         | 138.694  | 135.295      | 68+364.194  | 4.182    |                        |
|         |         | 138.700  | 135.292      | 68+377.707  | 3.933    |                        |
|         |         | 138.703  | 135.280      | 68+407.804  | 8.841    |                        |
|         |         | 138.704  | 135.280      | 68+414.089  | 6.536    |                        |
|         |         | 138.702  | 135.290      | 68+427.606  | 13.537   |                        |
|         |         | 138.699  | 135.200      | 68+438.035  | 4.182    |                        |
|         |         | 138.697  | 135.300      | 68+442.872  | 4.937    |                        |
|         |         | 138.693  | 135.270      | 68+449.948  | 2.837    |                        |
|         |         | 138.692  | 135.260      | 68+452.863  | 14.723   |                        |
|         |         | 138.680  | 135.210      | 68+467.386  | 14.739   |                        |
|         |         | 138.664  | 135.200      | 68+482.325  | 6.132    |                        |
|         |         | 138.656  | 135.200      | 68+488.437  | 18.577   |                        |
|         |         | 138.629  | 135.180      | 68+507.034  | 9.669    |                        |
|         |         | 138.612  | 135.160      | 68+515.705  | 3.326    |                        |
|         |         | 138.606  | 135.140      | 68+518.829  | 3.937    |                        |
|         |         | 138.594  | 135.190      | 68+526.295  | 3.937    |                        |
|         |         | 138.580  | 135.240      | 68+532.815  | 3.937    |                        |
|         |         | 138.569  | 135.310      | 68+540.334  | 4.491    |                        |
|         |         | 138.548  | 135.280      | 68+547.090  | 4.756    |                        |
|         |         | 138.539  | 135.040      | 68+551.129  | 3.937    |                        |
|         |         | 138.522  | 135.030      | 68+558.116  | 3.937    |                        |
|         |         | 138.510  | 135.280      | 68+563.173  | 4.472    |                        |
|         |         | 138.495  | 135.280      | 68+569.645  | 8.938    |                        |
|         |         | 138.474  | 135.270      | 68+578.180  | 6.081    |                        |
|         |         | 138.460  | 135.270      | 68+584.261  | 14.456   |                        |
|         |         | 138.626  | 135.020      | 68+588.717  | 9.191    |                        |
|         |         | 138.604  | 135.250      | 68+602.988  | 10.111   |                        |
|         |         | 138.580  | 135.240      | 68+618.019  | 8.280    |                        |
|         |         | 138.561  | 135.260      | 68+626.709  | 2.837    |                        |
|         |         | 138.544  | 135.200      | 68+634.320  | 2.232    |                        |
|         |         | 138.527  | 135.240      | 68+641.129  | 2.837    |                        |
|         |         | 138.510  | 135.240      | 68+647.938  | 2.837    |                        |
|         |         | 138.495  | 135.240      | 68+653.697  | 5.933    |                        |
|         |         | 138.482  | 135.000      | 68+659.190  | 9.481    |                        |
|         |         | 138.459  | 134.990      | 68+668.671  | 4.893    |                        |
|         |         | 138.450  | 134.990      | 68+672.600  | 4.893    |                        |
|         |         | 138.439  | 134.980      | 68+677.460  | 14.783   |                        |
|         |         | 138.423  | 134.950      | 68+692.243  | 4.893    |                        |
|         |         | 138.385  | 134.940      | 68+700.000  | 2.854    |                        |

COMMITENTE:

ALTA SOVRIGLIANZA:

GENERAL CONTRACTOR:

INFRASTRUTTURE FERROVIARIE STRATEGICHE DEFINITE DALLA LEGGE OBIETTIVO N. 443/01  
 LINEA A.V. /A.C. TORINO - VENEZIA Tratta MILANO - VERONA  
 Lotto funzionale Brescia-Verona  
 PROGETTO DEFINITIVO

PROFILO LONGITUDINALE LINEA A.C.  
 DA KM 67+800.000 A KM 68+700.000  
 TAVOLA N° 45

ALTA SOVRIGLIANZA:

|            |      |           |      |
|------------|------|-----------|------|
| Verificato | Data | Approvato | Data |
|------------|------|-----------|------|

COMMESSA: **IN05** LOTTO: **00** FASE: **D** ENTE: **E2** TIPO DOC.: **F7** OPERA/DESCRIZIONE: **I1F0001** PROGR.: **045** REV.: **1** SCALA: **1:1000/1:100**

| Rev. | Data     | Descrizione        | Redatto | Data     | Verificato | Data     | Approvato | Data     | Aut. / Data      |
|------|----------|--------------------|---------|----------|------------|----------|-----------|----------|------------------|
| 0    | 31/03/14 | EMMISSIONE PER CDS | M.T.    | 31/03/14 | GHELFI     | 31/03/14 | LAZZARI   | 31/03/14 | Consorzio        |
| 1    | 01/07/14 | REVISIONE PER CDS  |         | 01/07/14 |            | 01/07/14 |           | 01/07/14 | Project director |
| 2    |          |                    |         |          |            |          |           |          |                  |
| 3    |          |                    |         |          |            |          |           |          |                  |

Salpem S.p.a. COMM. 032121 | Data: 01/07/14 | Doc. N. IN0500DE2F7F00010451

Scalo di pila: 1:1