ASSE Tracciato

SEZIONE 1

PROGRESSIVA 0.00

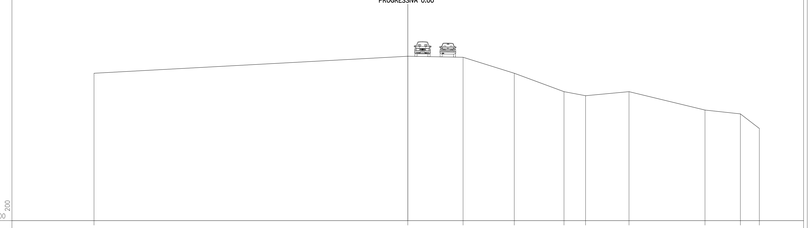

PROGRESSIVE TERRENO	-34.09			0.00	6.00	11.57	16.97	19.32	24.04		32.29	36.13	38.19	
PARZIALI TERRENO		34.09			6.00	5.57	5.40	2.35	4.72	8.25		3.84	2.06	
QUOTE TERRENO	126.00			127.84	127.73	126.00	124.00	123.56	124.00		122.00	121.59	120.00	
PROGRESSIVE PROGETTO														
PARZIALI PROGETTO														
QUOTE PROGETTO														

ASSE Tracciato

SEZIONE 2

PROGRESSIVA 5.00

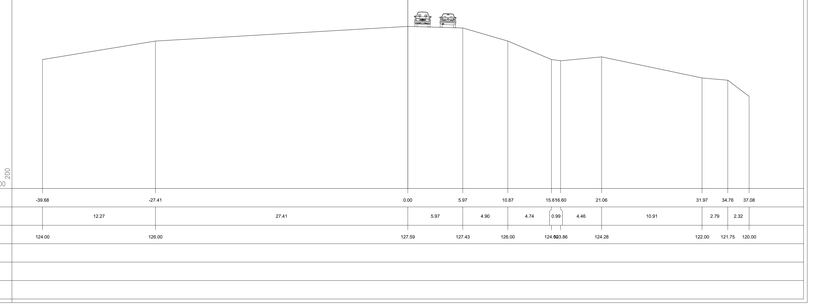

PROGRESSIVE TERRENO	-39.68	-27.41		0.00	5.97	10.87	15.61	16.60	21.06		31.97	34.76	37.08	
PARZIALI TERRENO	12.27		27.41		5.97	4.90	4.74	0.99	4.46	10.91		2.79	2.32	
QUOTE TERRENO	124.00	126.00		127.59	127.43	126.00	124.50	123.86	124.28		122.00	121.75	120.00	
PROGRESSIVE PROGETTO														
PARZIALI PROGETTO														
QUOTE PROGETTO														

ASSE Tracciato

SEZIONE 3

PROGRESSIVA 10.00

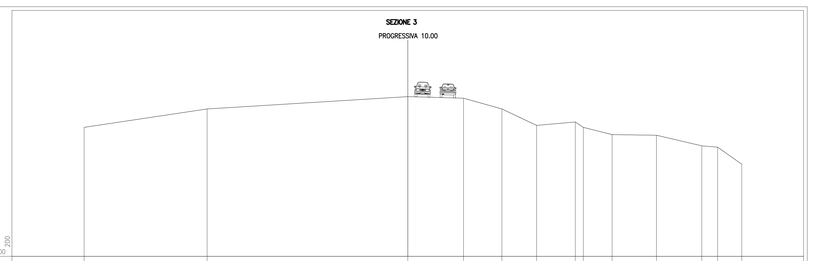

PROGRESSIVE TERRENO	-35.16	-21.80		0.00	6.05	10.23	14.00	18.20	19.07	22.19	27.01	31.94	33.66	36.28
PARZIALI TERRENO	13.36		21.80		6.05	4.18	3.77	4.20	0.87	3.12	4.82	4.93	1.72	2.62
QUOTE TERRENO	124.00	126.00		127.34	127.17	126.00	124.21	124.50	124.00	123.22	123.15	122.00	121.85	120.00
PROGRESSIVE PROGETTO														
PARZIALI PROGETTO														
QUOTE PROGETTO														

ASSE Tracciato

SEZIONE 4

PROGRESSIVA 15.00

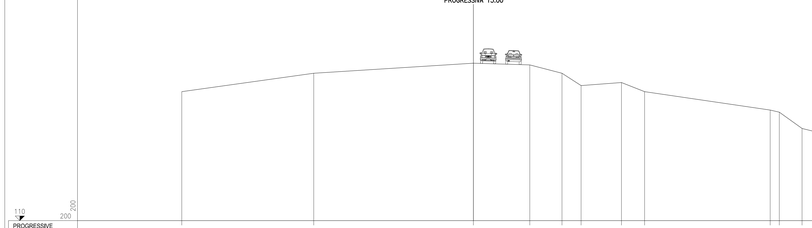

PROGRESSIVE TERRENO	-31.67	-17.34		0.00	6.13	9.62	11.69	16.08	18.60		32.23	33.22	35.70	37.76
PARZIALI TERRENO	14.33		17.34		6.13	3.49	2.07	4.39	2.52	13.63		0.99	2.48	2.06
QUOTE TERRENO	124.00	126.00		127.09	126.90	126.00	124.66	124.99	124.00		122.00	121.78	120.00	119.50
PROGRESSIVE PROGETTO														
PARZIALI PROGETTO														
QUOTE PROGETTO														

ASSE Tracciato

SEZIONE 5

PROGRESSIVA 20.00

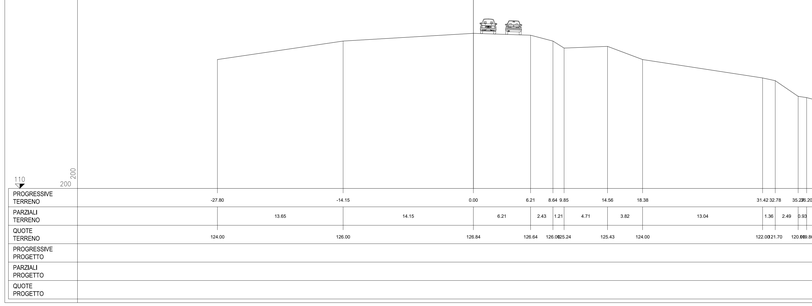

PROGRESSIVE TERRENO	-27.80	-14.15		0.00	6.21	8.64	9.85	14.56	18.38		31.42	32.78	35.20	39.28
PARZIALI TERRENO	13.65		14.15		6.21	2.43	1.21	4.71	3.82	13.04		1.36	2.49	3.93	3.08
QUOTE TERRENO	124.00	126.00		126.84	126.64	126.00	125.24	125.43	124.00		122.00	121.70	120.00	119.05
PROGRESSIVE PROGETTO														
PARZIALI PROGETTO														
QUOTE PROGETTO														

ASSE Tracciato

SEZIONE 6

PROGRESSIVA 25.00

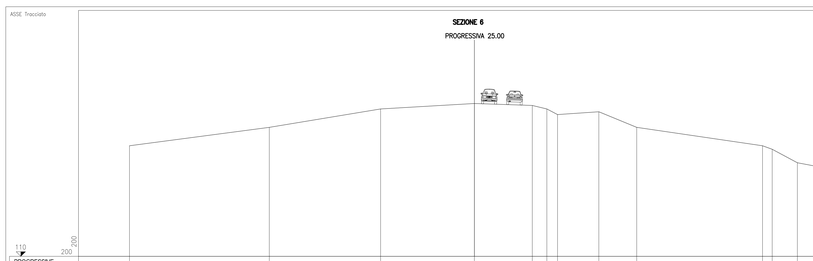

PROGRESSIVE TERRENO	-37.46	-22.28		0.00	6.29	7.87	9.03	13.52	17.63		31.29	32.35	35.08	37.88
PARZIALI TERRENO	15.18		12.09	10.19	6.29	1.58	1.16	4.49	4.11	13.66		1.06	2.73	2.80
QUOTE TERRENO	122.00	124.00	126.00	126.59	126.38	126.00	125.39	125.70	124.00		122.00	121.63	120.16	119.63
PROGRESSIVE PROGETTO														
PARZIALI PROGETTO														
QUOTE PROGETTO														

Key-plan - Scala 1:1000

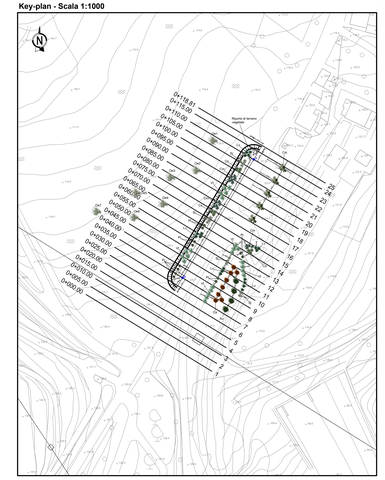

autostrade per l'italia

AUTOSTRADA (A14) : BOLOGNA - BARI - TARANTO

AMPLIAMENTO ALLA TERZA CORSIA
DEL TRATTO RIMINI NORD - PEDASO
TRATTO: CATTOLICA - FANO

GALLERIA NOVILARA
SISTEMAZIONE AMBIENTALE

PROGETTO ESECUTIVO

INTERVENTI SUL TERRITORIO

ASPETTI AMBIENTALI

OPERE A VERDE

SEZIONI TRASVERSALI DA 1 A 6

IL PROGETTISTA SPECIALISTICO
Dott. For. Daniele Mascellani
Ord. Agr. For. Milano N. 1693
T.L. INGEGNERIA NATURALISTICA E AMBIENTALE

IL RESPONSABILE INTEGRAZIONE PRESTAZIONI SPECIALISTICHE
Dott. For. Daniele Mascellani
Ord. Agr. For. Milano N. 1693

IL DIRETTORE TECNICO
Ing. Sara Frisiani
Ord. Ingg. Genova N. 5610A
T.A. Ambiente

CODICE IDENTIFICATIVO													ORDINATORE
RIFERIMENTO PROGETTO					RIFERIMENTO DIRETTORIO					RIFERIMENTO ELABORATO			---
Codice Commessa	Lotto, Sub-Prog.	Fase	Cartella	Paragrafo	W B S	Parte d'opera	Tip.	Disciplina	Progressivo	Rev.	SCALA:
111479	LL01	PE	IT	AMB	OV000	00000	D	S U A	0004	- 0	1:200

PROJECT MANAGER:		SUPPORTO SPECIALISTICO	
REDATTO:		VERIFICATO	

REVISIONE	
n.	data
0	APRILE 2022
1	-
2	-
3	-
4	-

VISTO DEL COMMITTENTE
autostrade per l'italia
IL RESPONSABILE UNICO DEL PROCEDIMENTO
Geom. Claudio Carbarano

VISTO DEL CONCEDENTE
Ministero delle Infrastrutture e dei Trasporti

IL PRESENTE DISEGNO NON PUÒ ESSERE COPIATO, RIPRODOTTO O ALTRIMENTI PUBBLICATO, IN TUTTO O IN PARTE, SENZA IL CONSENSO SCRITTO DELLA SOC. AUTOSTRADE PER L'ITALIA S.p.A. CHE VIOLERÀ NON AUTORIZZATO SARÀ PERSEGUITO A NORMA DI LEGGE.
THIS DOCUMENT MAY NOT BE COPIED, REPRODUCED OR PUBLISHED, EITHER IN PART OR IN ITS ENTIRETY, WITHOUT THE WRITTEN PERMISSION OF SOC. AUTOSTRADE PER L'ITALIA S.p.A., UNAUTHORIZED USE WILL BE PROSECUTED BY LAW.

dwg | Scala Plott.: 1:1 | 1 UM = 1 mm