




DENTE DI ATTRACCO - PIANTA
Scala 1 : 200

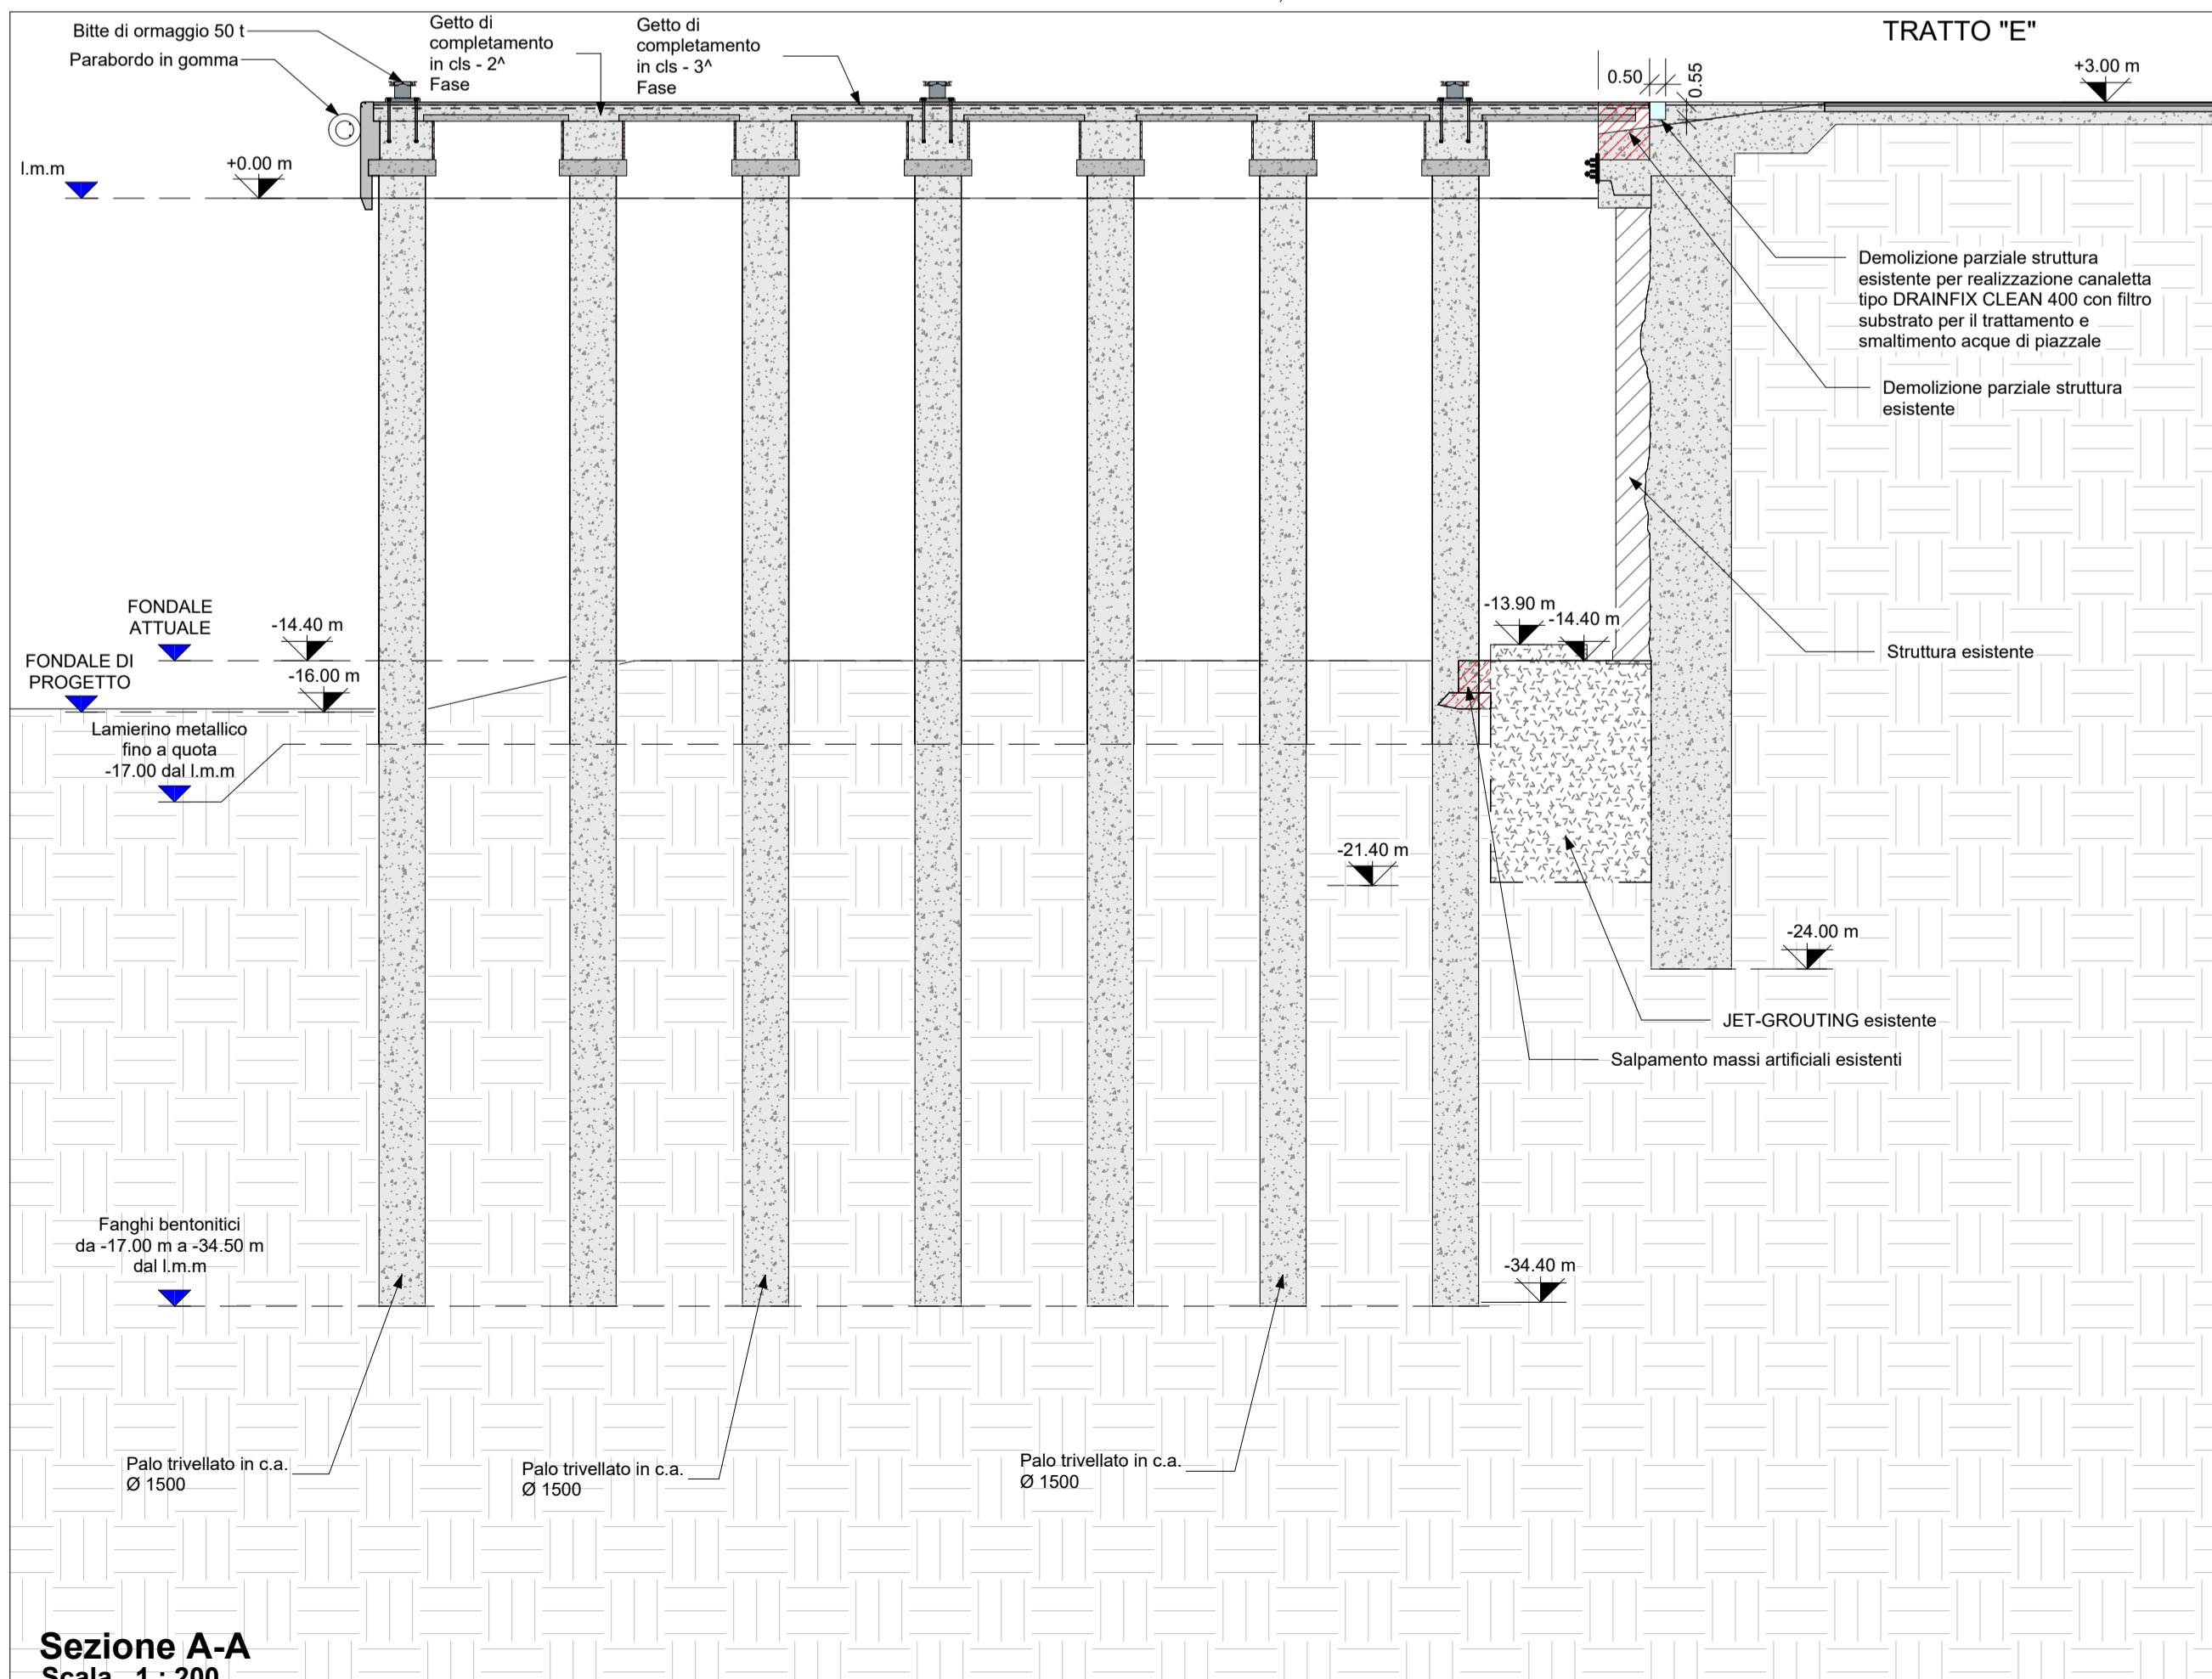

Sezione A-A
Scala 1 : 200

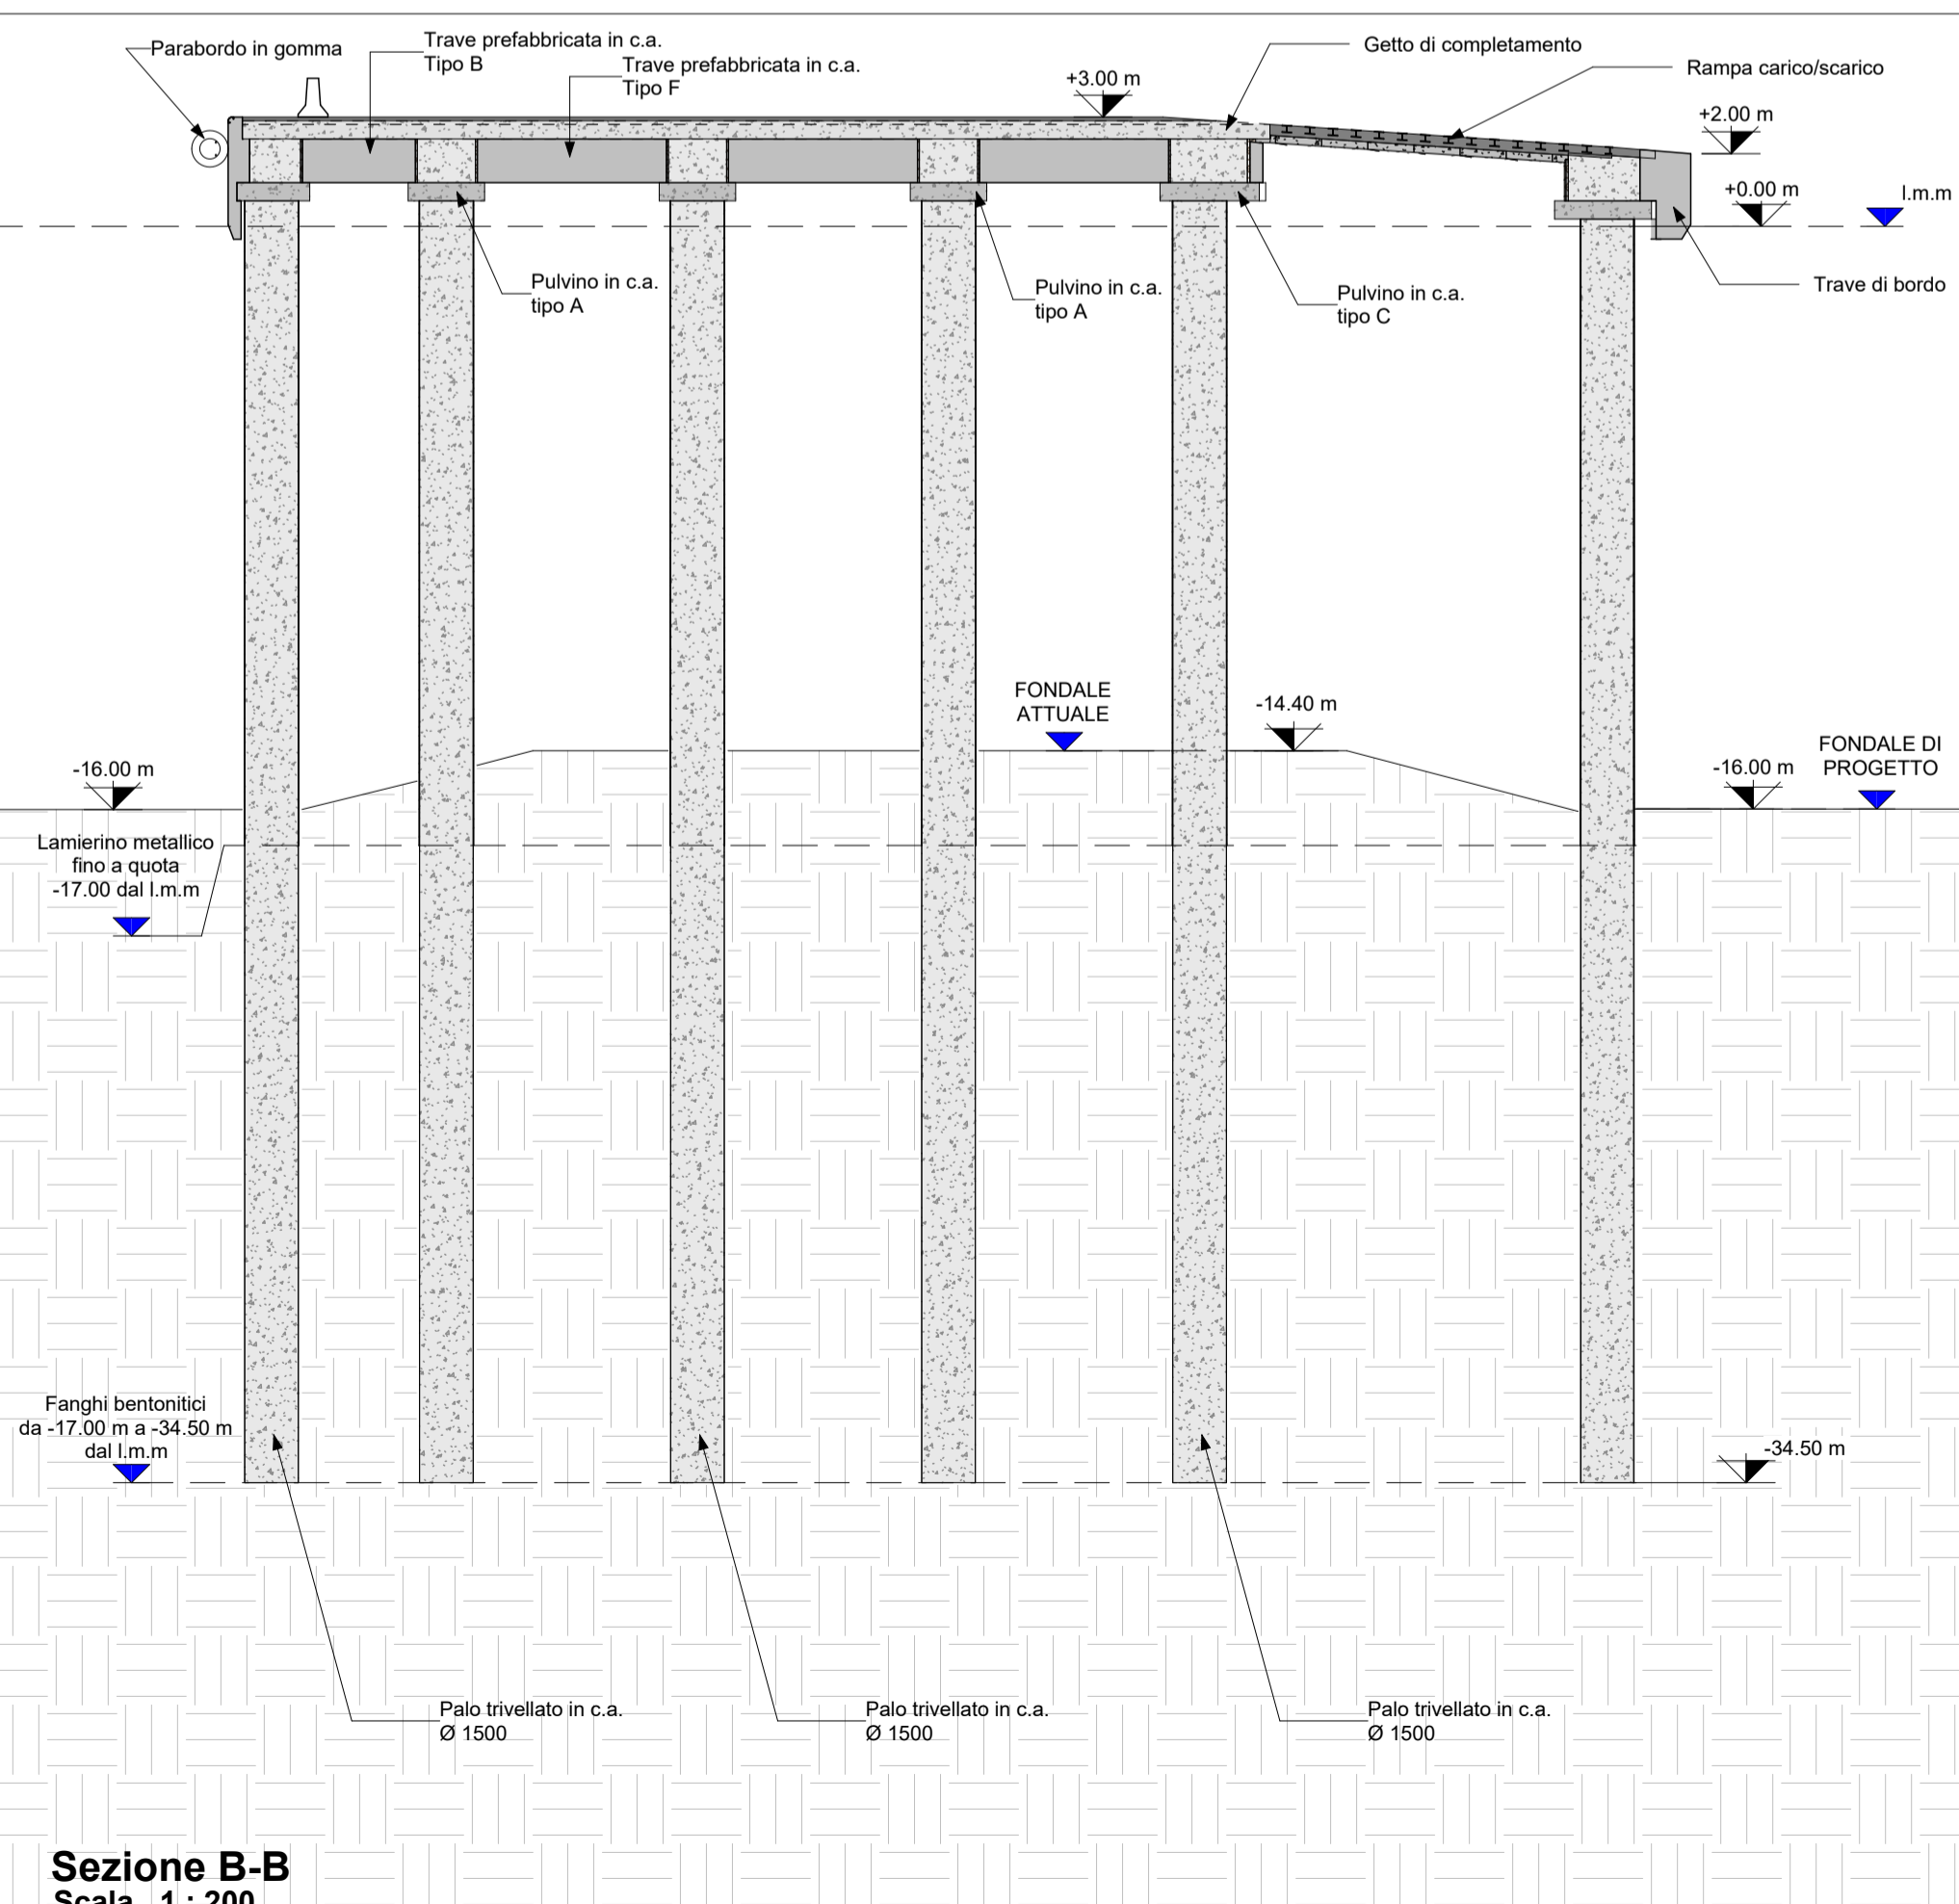

Sezione B-B
Scala 1 : 200

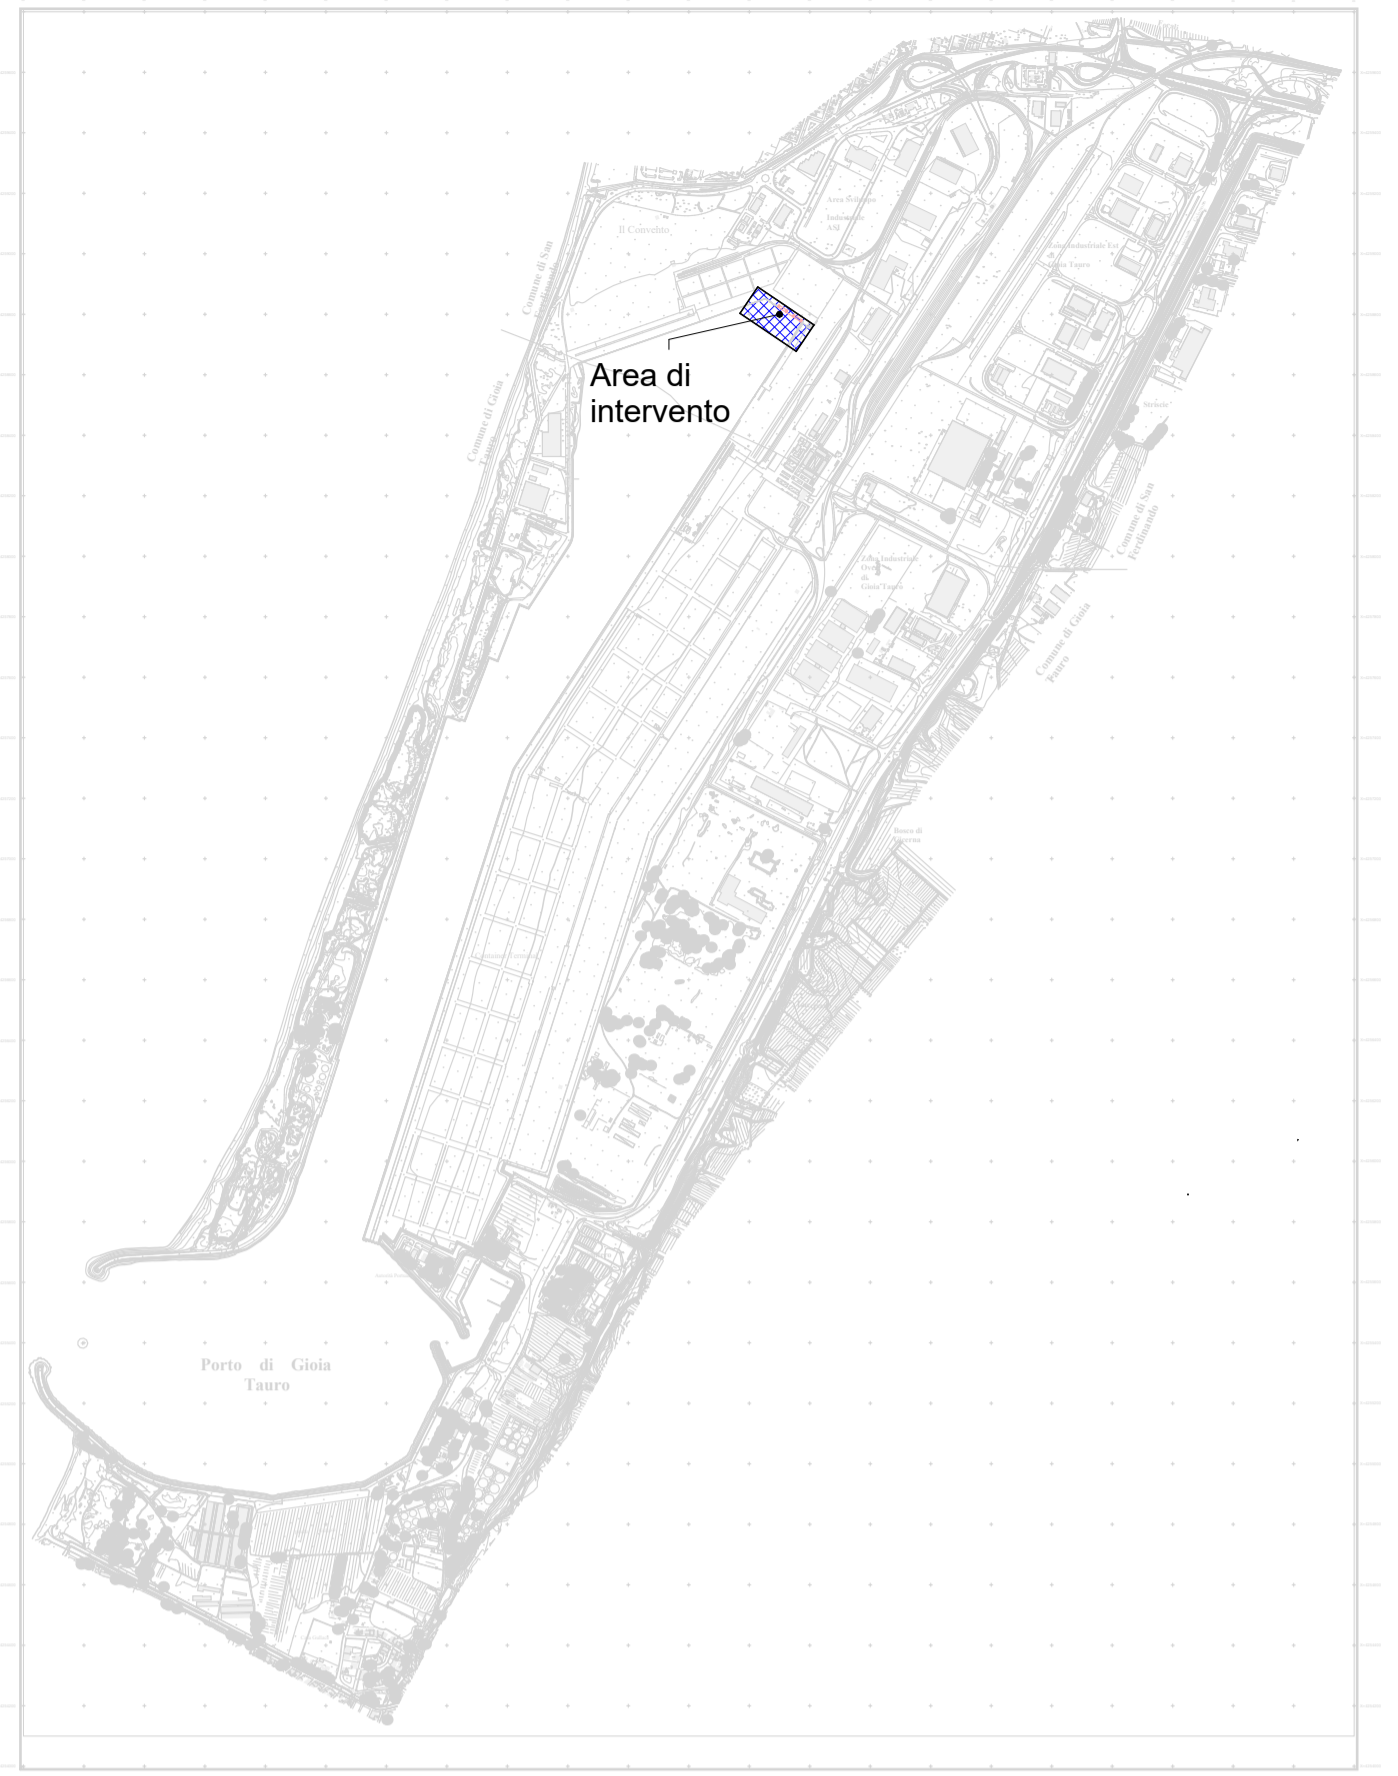

KEY - MAP
Scala 1 : 25000


 Autorità di Sistema Portuale
 dei Mari Tirreno Meridionale
 e Ionio

AUTORITA' DI SISTEMA PORTUALE DEI MARI TIRRENO MERIDIONALE E IONIO
PORTO DI GIOIA TAURO
 RISTRUTTURAZIONE BANCHINE RO-RO TRATTO "E"
 E REALIZZAZIONE BANCHINAMENTO A TERGO DEL II RO-RO
 CIG: 98755319FB - CUP: F11I23000230005

PROGETTO DI FATTIBILITA' TECNICA ED ECONOMICA

DESCRIZIONE	CODICE ELABORATO
DENTE DI ATTRACCO PIANTA PULVINI-TRAVI E SEZIONI	PT-206-00-GEN
1:200	

Rev.	Data	Descrizione
0	Luglio 2024	PRIMA EMISSIONE

IL RESPONSABILE UNICO DEL PROGETTO
 Ing. Biondino Mercuri

<p style="text-align: center;">RAGGRUPPAMENTO TEMPORANEO DI PROFESSIONISTI</p> <p style="text-align: center;">CAPOGRUPPO-MANDATARIA</p> <p style="text-align: center;">  MODIM Ing. Paolo Conitini COLLABORATORI: Ing. Giancarlo Melina Ing. Fabio Mondani Ing. Giuseppe Vella Geom. Marco Corradini </p>	<p style="text-align: center;">MANDANTE</p> <p style="text-align: center;">  SEACON s.r.l. Ing. Lucio Abbadessa COLLABORATORE: Ing. Corrado Montefoschi Ing. Fabio S. Massimo Rocca Ing. Riccardo Inzanti </p>
<p style="text-align: center;">MANDANTE</p> <p style="text-align: center;">  INTERPROGETTI Ing. Marco Pittori COLLABORATORI: Arch. Francesca Romana Menas Ing. Giulia Zanzi Ing. Anna di Giulio </p>	<p style="text-align: center;">MANDANTE</p> <p style="text-align: center;">  Geotechnical Engineering Services S.r.l. Ing. Alessandro Vita COLLABORATORI: Ing. Alessio Gerboni Ing. David Segato </p>
<p style="text-align: center;">MANDANTE</p> <p style="text-align: center;">  GEOSERVIZI Geol. Pierfederico De Paris </p>	

Progettista Responsabile dell'integrazione
 tra le varie prestazioni specialistiche : **Ing. Massimo Vitellozzi**

STUDI E RELAZIONE GEOLOGICA :
 Geol. Pierfederico De Paris (Geoservizi S.r.l.)