



DENTE DI ATTRACCO - Key Map
Scala 1 : 750

LEGENDA 02
Scala 1 : 100

- DEMOLIZIONI
- NUOVE COSTRUZIONI

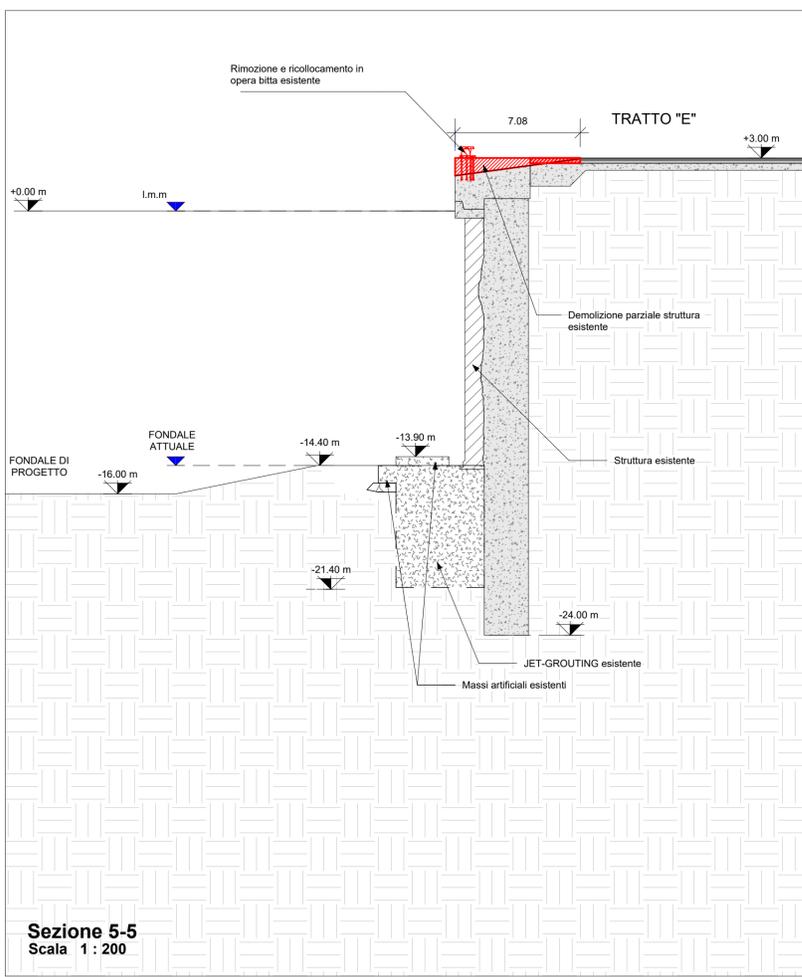

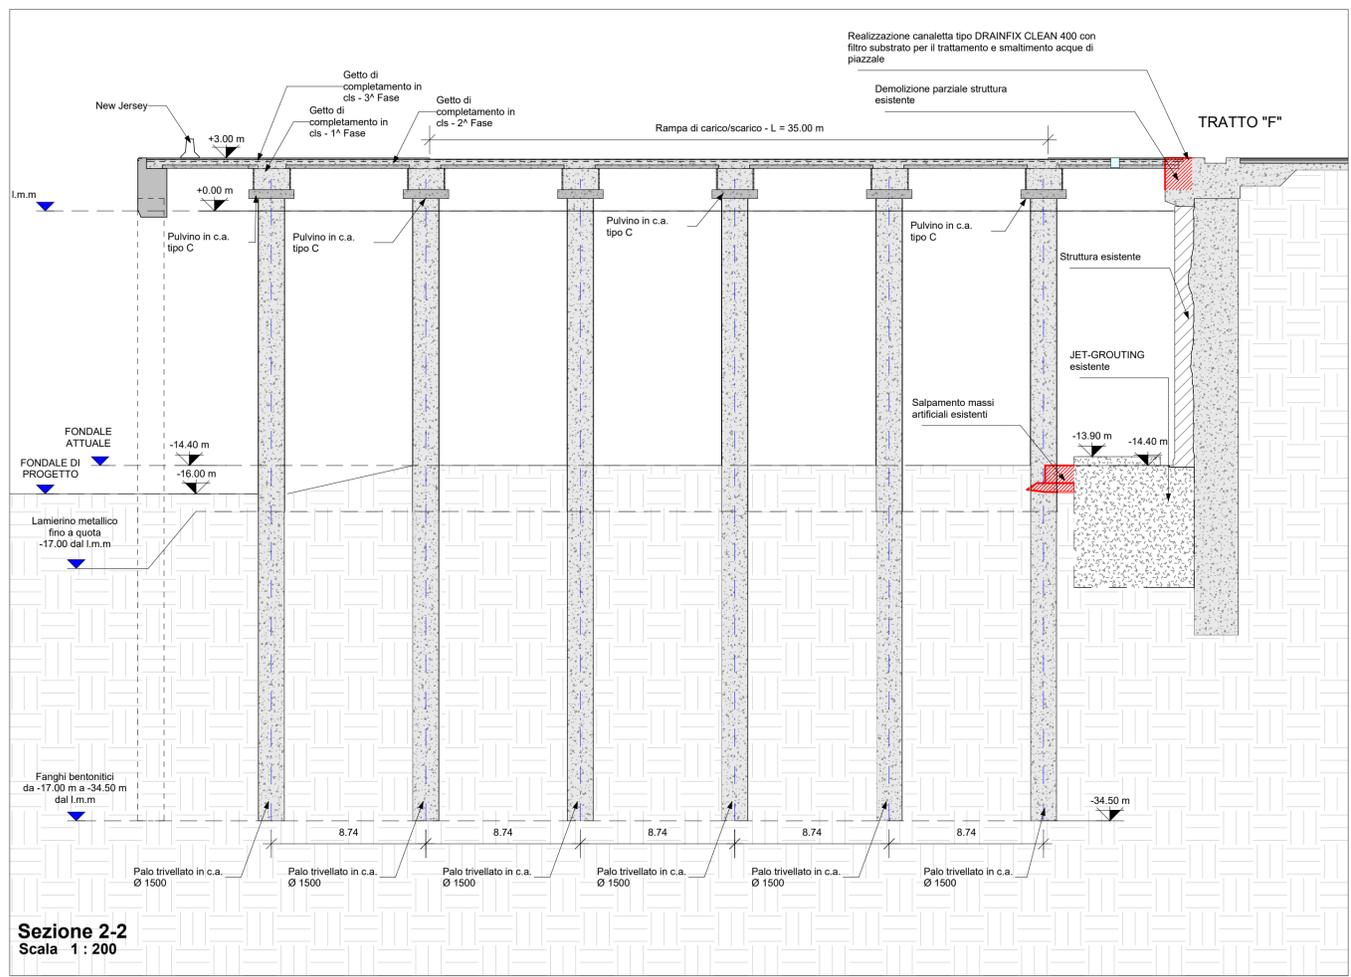

AUTORITA' DI SISTEMA PORTUALE DEI MARI TIRRENO MERIDIONALE E IONIO
PORTO DI GIOIA TAURO
RISTRUTTURAZIONE BANCHINE RO-RO TRATTO "E"
E REALIZZAZIONE BANCHINAMENTO A TERGO DEL II RO-RO
CIG: 98755319FB - CUP: F11I23000230005

PROGETTO DI FATTIBILITA' TECNICA ED ECONOMICA

DESCRIZIONE	CODICE ELABORATO
SEZIONI DI COMPUTO DEMOLIZIONI E RICOSTRUZIONI	PT-208-00-GEN
	1:200

Rev.	Data	Descrizione
0	Luglio 2024	PRIMA EMISSIONE

IL RESPONSABILE UNICO DEL PROGETTO
Ing. Biondino Mercuri

RAGGRUPPAMENTO TEMPORANEO DI PROFESSIONISTI
CAPOGRUPPO-MANDATARIA

MODIM
Ing. Paolo Comitini
COLLABORATORI:
Ing. Giancarlo Melina
Ing. Fabio Mondani
Ing. Giuseppe Vella
Geom. Marco Cornaldesi

MANDANTE
SEACON s.r.l.
Ing. Lucio Abbadessa
COLLABORATORI:
Ing. Corrado Montefoschi
Ing. Fabio S. Massimo Rocca
Ing. Riccardo Inzani

MANDANTE
INTERPROGETTI
Ing. Marco Pittori
COLLABORATORI:
Arch. Francesca Romana Menas
Ing. Giulia Zanzi
Ing. Anna di Giulio

MANDANTE
Geotechnical Engineering Services S.r.l.
Ing. Alessandro Vita
COLLABORATORI:
Ing. Alessio Gerboni
Ing. David Segato

MANDANTE
GEOSERVIZI
Geol. Pierfederico De Paris

Progettista Responsabile dell'integrazione tra le varie prestazioni specialistiche : Ing. Massimo Vitolozzi

STUDI E RELAZIONE GEOLOGICA : Geol. Pierfederico De Paris (Geoservizi S.r.l.)