


LEGENDA


- Confini Comunali
- Confini Regionali
- ▨ Area Parco Agrovoltaico
- Cavidotto MT interno al Parco
- Cavidotto AT estremo al Parco
- Area BESS
- SSE di Trasformazione
- Ampliamento SE RTN San Martino in Pensilis
- SE RTN 150kV San Martino in Pensilis

Aree storicamente interconnesse

- Bojano
- Strade provinciali
- Strade statali
- Siti archeologici
- Chiese
- Beni architettonici
- Musei
- Circuiti Integrati
- Tratturi

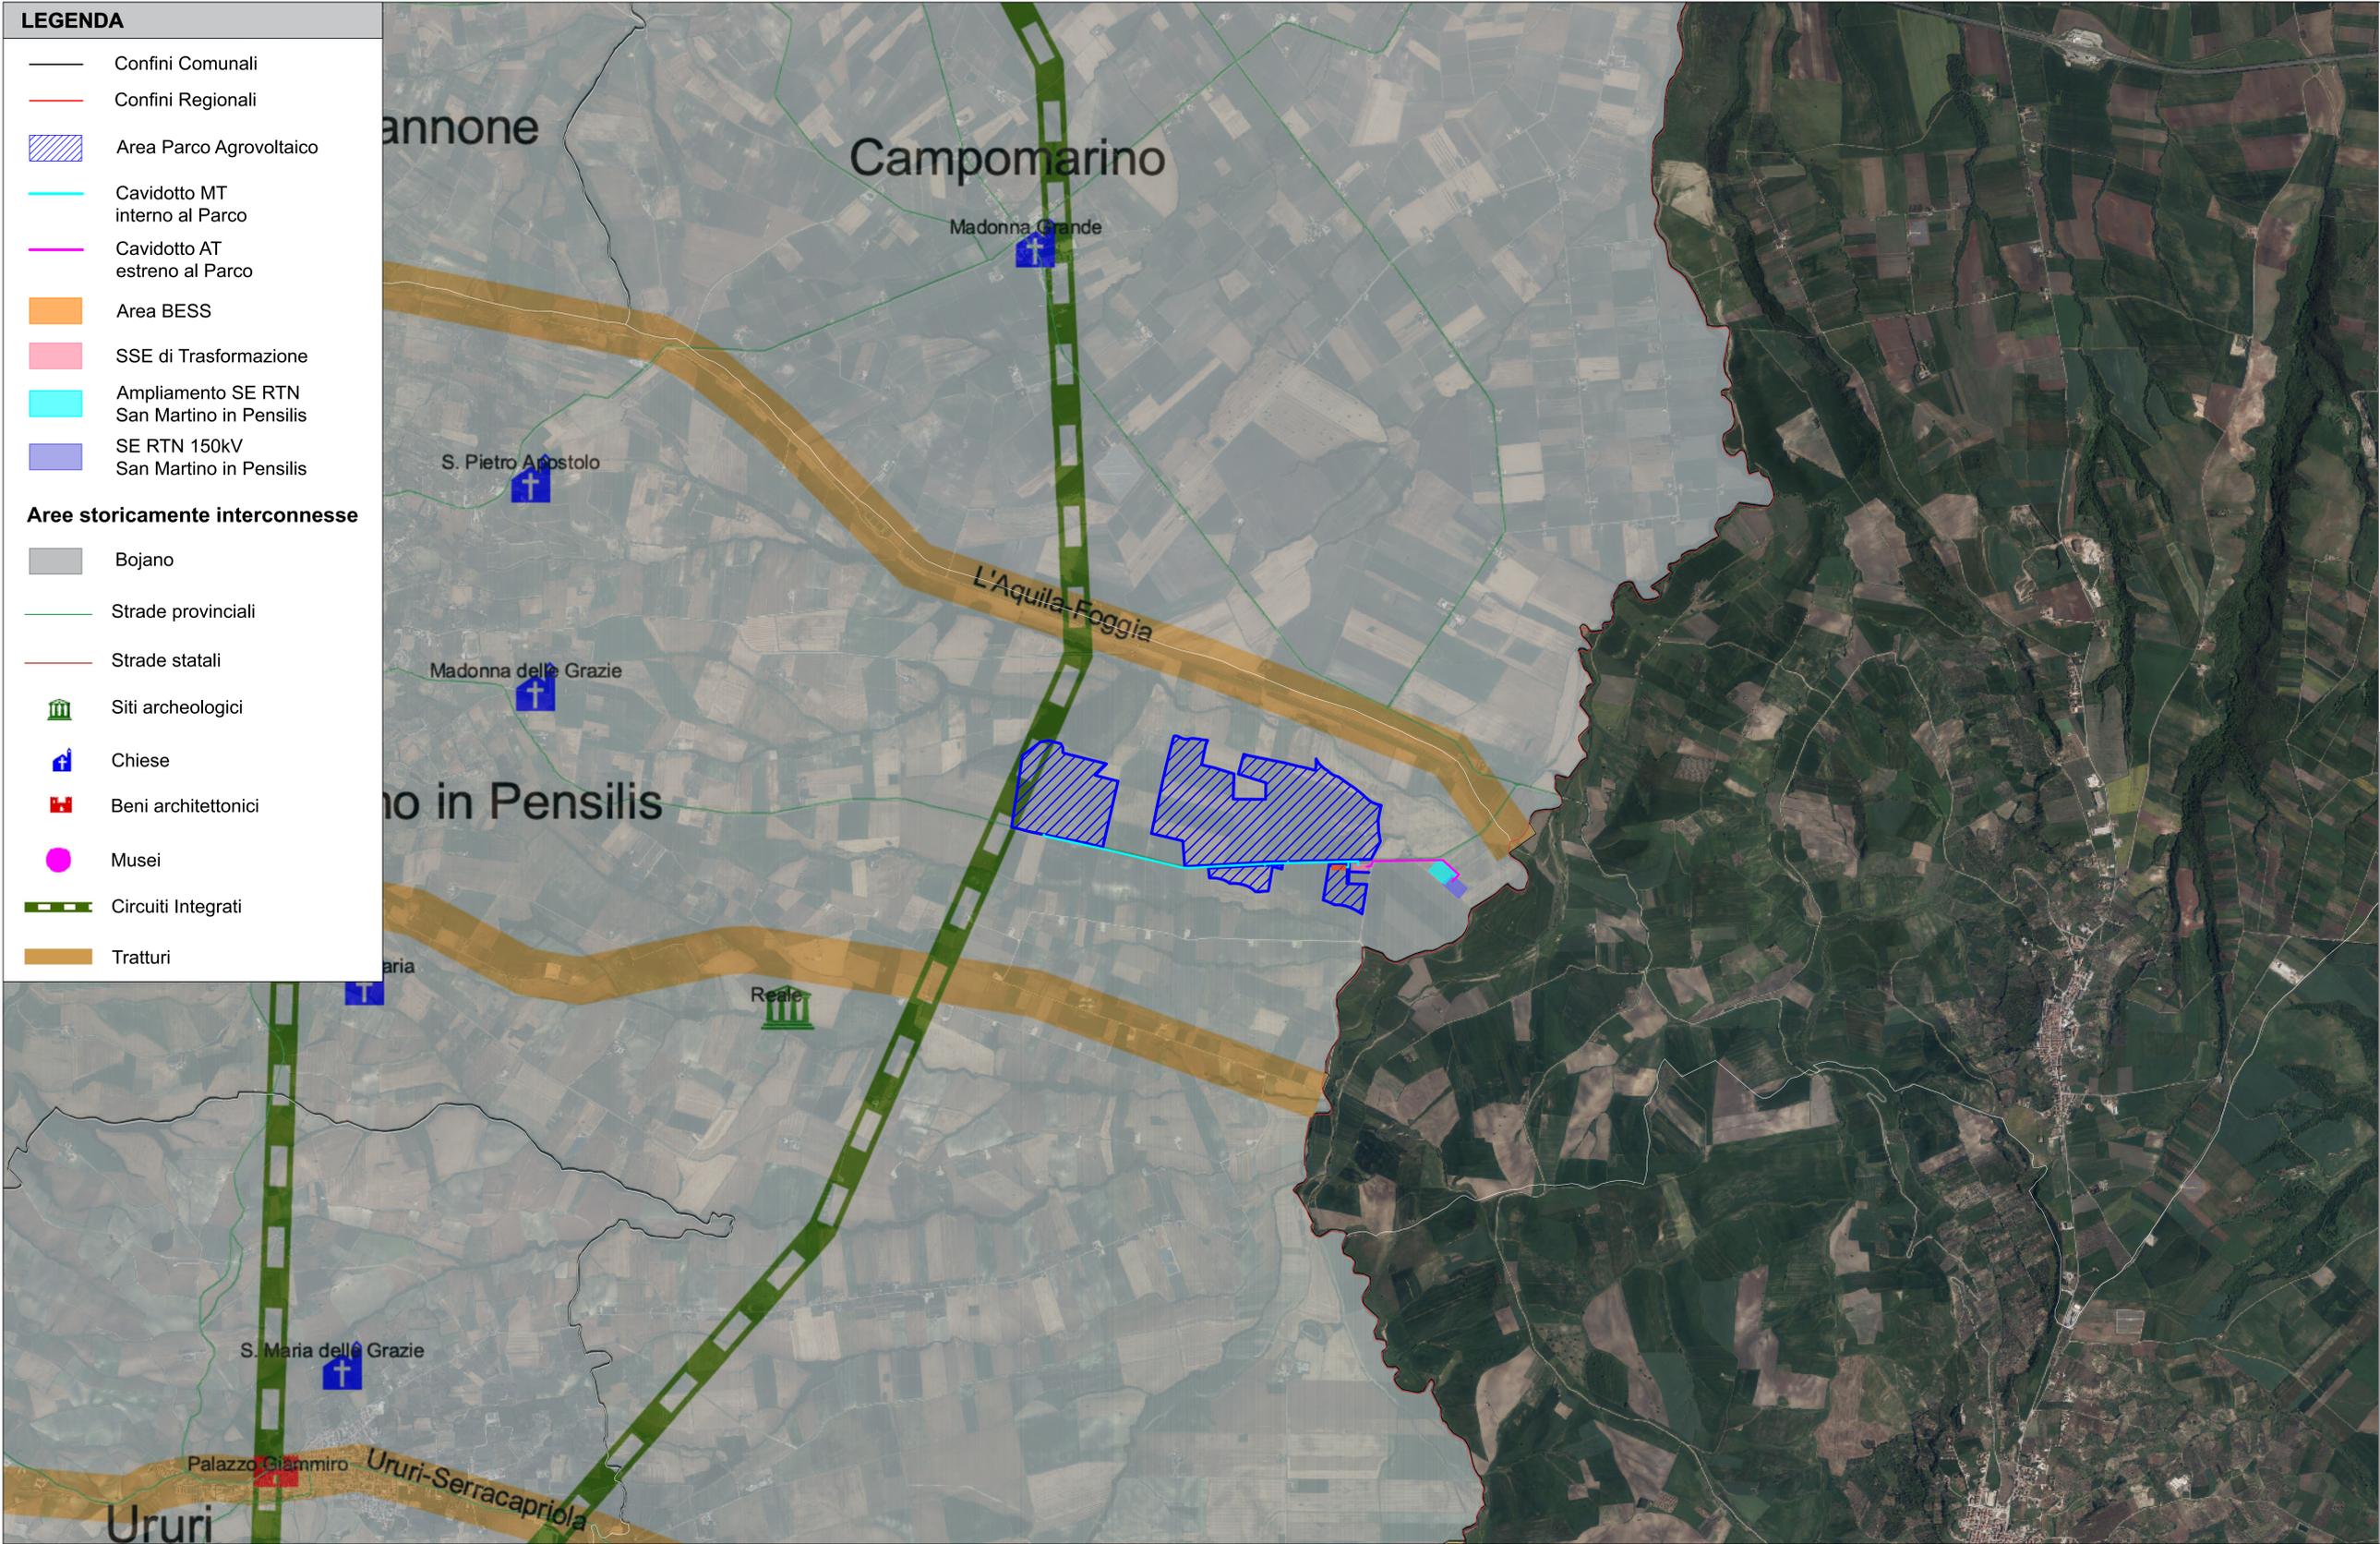

	Tracker 1v26	Tracker 1v39	Tracker 1v52	Totale Pannelli	Potenza Mw in DC	Power Station
1	132	128	885	54.444	34,0275	4
2	459	324	1.983	128.622	80,38875	9
3	38	36	19	3.380	2,1125	1
4	59	26	108	8.164	5,1025	1
	724	514	2.995	194.610	121,63125	15

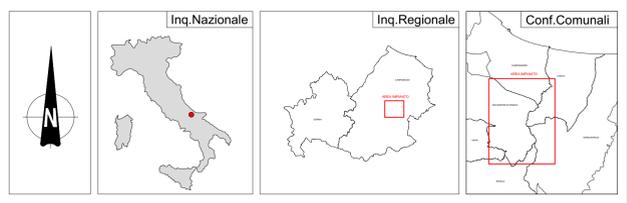

COMUNE DI SAN MARTINO IN PENSILIS
 Provincia di CAMPOBASSO

committente **SOLAR ENERGY SEI S.r.l.**
 Via Sebastian Altmann, n.9 - 39100 Bolzano (BZ)

progetto **"PROGETTO PARCO AGROVOLTAICO -
 Potenza di picco di 121,631 MWp e Potenza Nominale di 109,805 MW e con
 abbinato sistema di accumulo Potenza Nominale 50,4 MW
 Comune di SAN MARTINO IN PENSILIS (CB)
 Località Saccione - Sassano
 e relative opere di connessione"**

Il progettista
Dott. Ing. Domenico Merlino

denominazione elaborato **AREE STORICHE E CIRCUITI** elaborato n. **PTCP5**

scala **1:20.000**

REV.	DATA	DESCRIZIONE	DISEGNATORE
01	LUGLIO 2024	prima emissione	LD