REGIONE MOLISE

ASSESSORATO URBANISTICA, ASSETTO DEL TERRITORIO, TRASPORTI
-SETTORE URBANISTICA E BENI AMBIENTALI-

PIANO TERRITORIALE PAESISTICO-AMBIENTALE DI AREA VASTA

AREA n1

GRUPPO DI PROGETTAZIONE

Direttore: MICHELE VIRILLO

Arch. ANGELO DE CINORI
Arch. PIERO LANDINI
Arch. ANGELO MARCHELLI
Arch. VITTOR PASSA
Arch. ROSANNA PAVONE
Ing. MIGUEL F. PIRYO
Ing. GIANPIETRO TRONI
Ing. SALVATORE TRONI
Ing. Arch. GIANCARLO MERONCI

Supervisione Scientifica: Alessandro Ippolito
Coordinatore: GIUSEPPE MATRONE

GRUPPO DI COORDINAMENTO

REGIONE MOLISE
Assessore Urbanistica, Assetto del Territorio, Trasporti
Dott. Ing. Gianfranco Vitagliano
Dirigente Settore Urbanistica e Beni Ambientali
Dott. Ing. Antonio Boccardo

CONSULENTI ESTERNI

Prof. Arch. Bernardo Secchi
Prof. Giuseppe Campos Venuti
Prof. Arch. Vittorio Gregotti
Prof. Arch. Giancarlo De Carlo

ASSESSORATO REGIONALE ALL'AMBIENTE

Laboratorio Aree N.O. ex Italsider - Bagnoli
Dirigente: Arch. Carlo Cocchia
(Ex Italsider Bagnoli)

V CARTOGRAFICA

IL PRESIDENTE Giuseppe Ciarrocchi

Delibera G.R. n° 1200 del 25-2-93

Decreto Presidenziale n° 9121 del 12-2-93

ELABORATI DI ANALISI

AN_1	AN_2	AN_3	AN_4	AN_5	AN_6	AA_1	AA_2	AA_3	AA_4	AA_5	AA_6	AA_7	AI_1	AI_2	AI_3	AI_4
A_5	$P_{0.0}$	$P_{0.1}$	$P_{0.2}$	$P_{0.3}$	$P_{0.4}$	$P_{0.5}$	$P_{0.6}$	$P_{0.7}$	$P_{0.8}$	$P_{0.9}$	P_{10}	SII		

ELABORATI DI SINTESI

S_1	S_2													

ELABORATI DI PROGETTO

P	P_y	P_3												

CODICE		VERSIONE
S1	CARTA DELLE QUALITA' DEL TERRITORIO	1-25.000
		DATA 04/1989

ELEMENTI DI INTERESSE NATURALISTICO PER CARATTERI FISICO-BIOLOGICI
- ECCEZIONALE
- ELEVATO
- MEDIO
- BASSO

ELEMENTI DI INTERESSE STORICO ARCHITETTONICO ARCHEOLOGICO ARTISTICO
- ECCEZIONALE
- ELEVATO
- MEDIO
- BASSO

ELEMENTI DI INTERESSE PRODUTTIVO AGRICOLO PER ASSETTO AMBIENTALE
- ECCEZIONALE
- ELEVATO
- MEDIO
- BASSO

ELEMENTI ED AMBITI DI INTERESSE PERCETTIVO
- ECCEZIONALE
- ELEVATO
- MEDIO
- BASSO

ELEMENTI AREALI A PERICOLOSITA' GEOLOGICA
- ECCEZIONALE
- ELEVATO
- MEDIO
- BASSO

LEGENDA

- Confini Comunali
- Confini Regionali
- Ingresso al Parco
- Tracker 1v26
- Tracker 1v39
- Tracker 1v52
- Recinzione Parco
- Viabilità interna al Parco
- Cavidotto AT esterno al Parco
- Cavidotto MT interno al Parco
- Fascia di mitigazione
- Fascia tagliafuoco
- Power Station
- Cabina di Consegna
- Cabina Ausiliaria
- Area BESS
- SSE di Trasformazione
- Ampliamento SE RTN San Martino in Pensilis
- SE RTN 150kV San Martino in Pensilis
- Edificato esistente

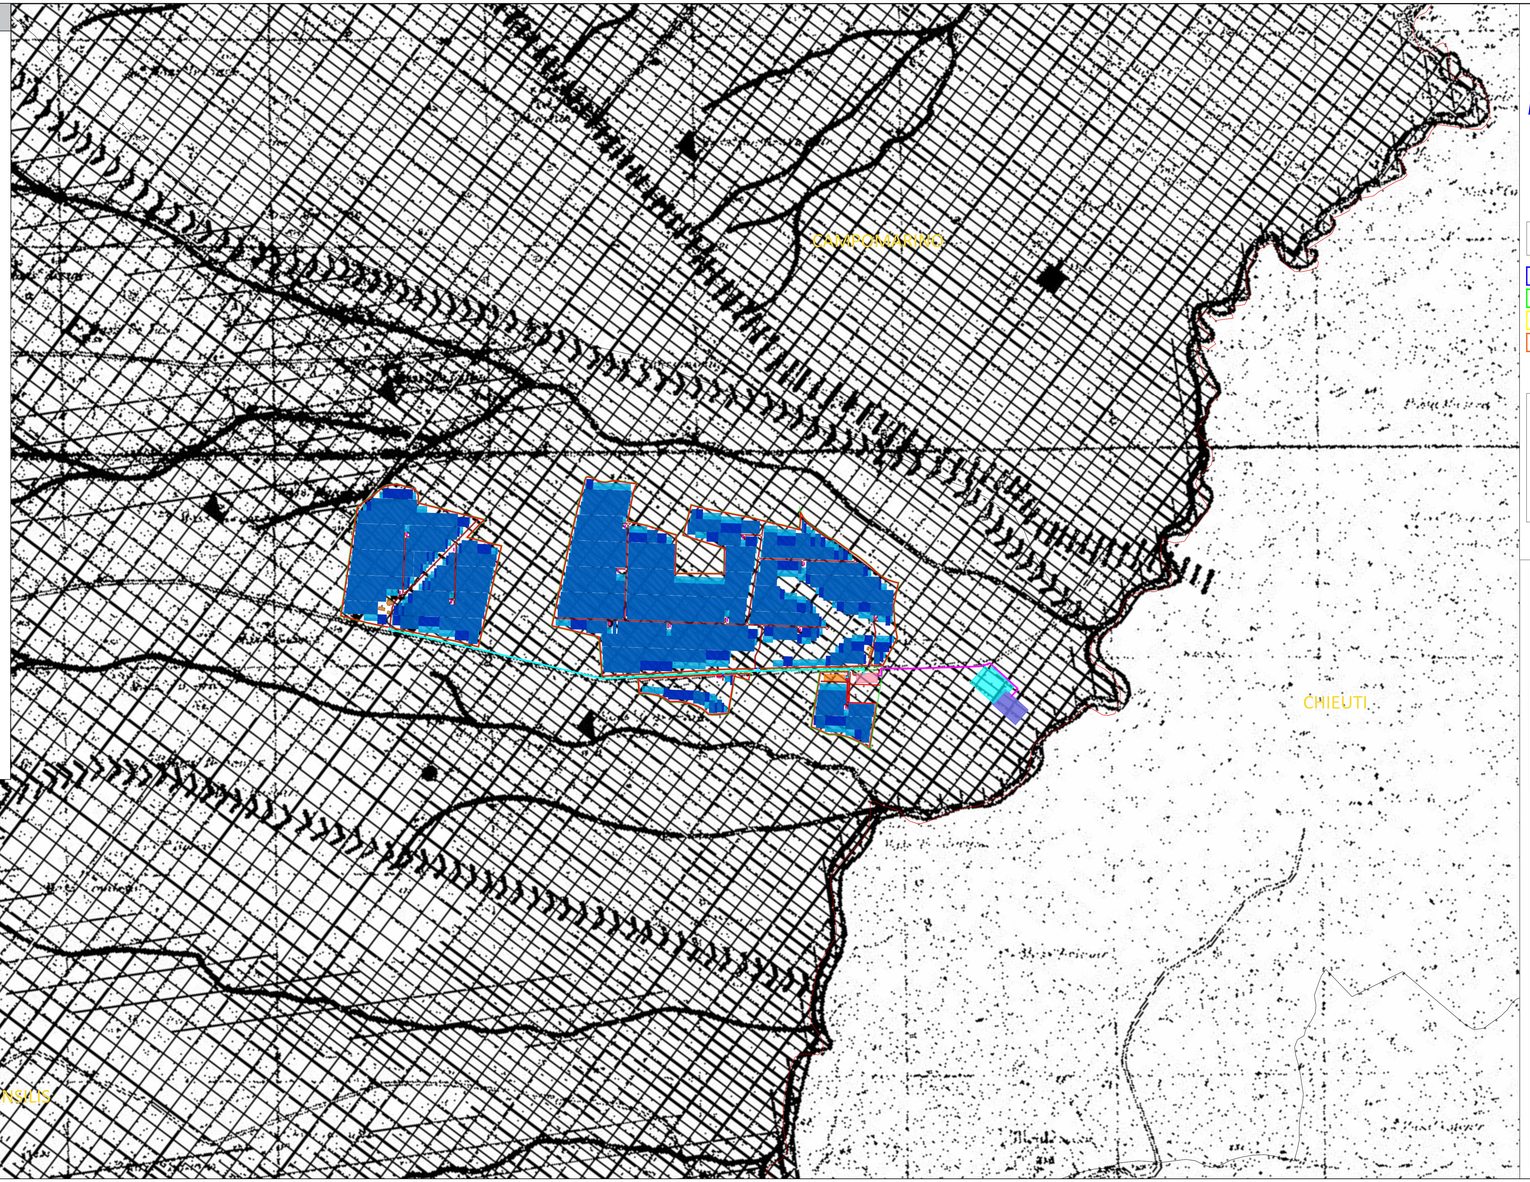

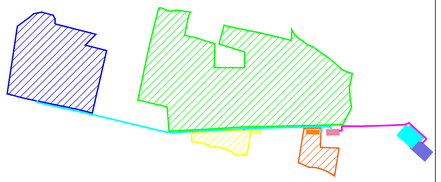

	Tracker 1v26	Tracker 1v39	Tracker 1v52	Totale Pannelli	Potenza Mw in DC	Power Station
1	132	128	885	54.444	34,0275	4
2	459	324	1.983	128.622	80,38875	9
3	38	36	19	3.380	2,1125	1
4	59	26	108	8.164	5,1025	1
	724	514	2.995	194.610	121,63125	15

COMUNE DI SAN MARTINO IN PENSILIS
Provincia di CAMPOBASSO

committente

SOLAR ENERGY SEI S.r.l.
Via Sebastian Altmann, n.9 - 39100 Bolzano (BZ)

progetto

"PROGETTO PARCO AGROVOLTAICO -
Potenza di picco di 121,631 MWp e Potenza Nominale di 109,805 MW e con abbinato sistema di accumulo Potenza Nominale 50,4 MW
Comune di SAN MARTINO IN PENSILIS (CB)
Località Saccione - Sassano
e relative opere di connessione"

MERLINO PROGETTI

Merlino Progetti srl
Via Ugo La Malfa, 9
86015 LUCERA (FG)
www.merlinoprogetti.it

il progettista

Dott. Ing. Domenico Merlino

Firmato digitalmente da: Merlino Domenico
Data: 05/09/2024 10:22:28

denominazione elaborato	elaborato n.
CARTA DELLA QUALITA' DEL TERRITORIO scala 1 :10.000	PTPAAV1

REV.	DATA	DESCRIZIONE	DISEGNATORE
01	LUGLIO 2024	prima emissione	LD