Provincia	BRESCIA
Comune	CALCINATO
Livellette	SALITA L= 1266.96 m — DH= 3.61 m — p= 0.00285 — DISCESA L= 1351.13 m — DH= -4.08 m — p= -0.00302
Progressive livellette	101+529.135

Qp	139.430
Δp	-0.00587
RV	-40000.000
t	117.38
f	-0.172

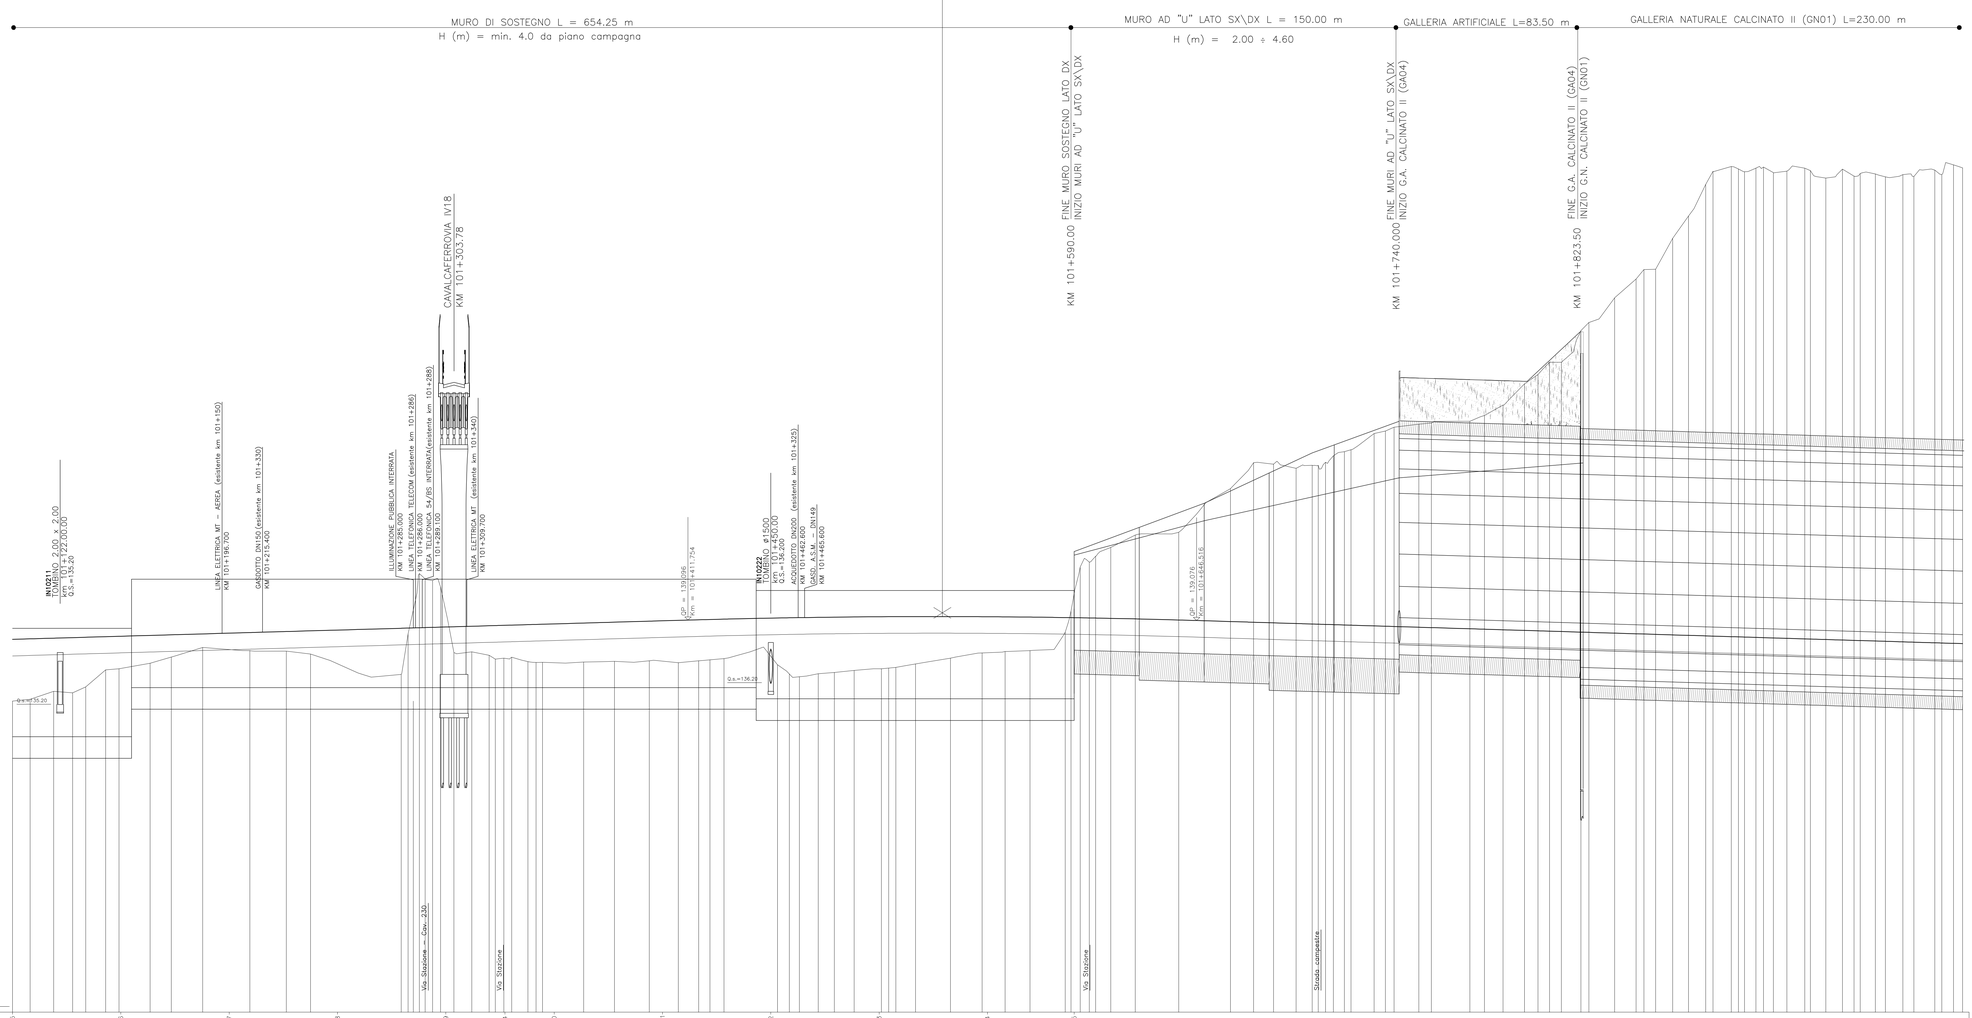

DISEGNI DI RIFERIMENTO

DESCRIZIONE	CODICE

NOTE GENERALI

CARATTERISTICHE DEI MATERIALI

COMMITTENTE:

RFI RETE FERROVIARIA ITALIANA — GRUPPO FERROVIE DELLO STATO ITALIANE

ALTA SORVEGLIANZA:

ITALFERR — GRUPPO FERROVIE DELLO STATO ITALIANE

GENERAL CONTRACTOR:

Cepav due

INFRASTRUTTURE FERROVIARIE STRATEGICHE DEFINITE DALLA LEGGE OBIETTIVO N. 443/01

LINEA A.V. /A.C. TORINO - VENEZIA Tratta MILANO - VERONA
Lotto funzionale Brescia-Verona
PROGETTO DEFINITIVO

PROFILO LONGITUDINALE LINEA A.C.

DA KM 101+100.000 A KM 102+000.000

TAVOLA N° 82

IL PROGETTISTA: saipem spa — Tommaso Tarantola — Ordine ingegneri della provincia di Milano n. 20100 — Via F. A. Stelluti 2/a, 20139 Milano — Tel. 02.52028.1 Fax 02.52028.200 — CF. 04146410960

IL PROGETTISTA INTEGRATORE: saipem spa — Tommaso Tarantola — Ordine ingegneri della provincia di Milano n. 20100 — Via F. A. Stelluti 2/a, 20139 Milano — Tel. 02.52028.1 Fax 02.52028.200 — CF. 04146410960

ALTA SORVEGLIANZA ITALFERR

Verificato	Data	Approvato	Data

COMMESSA	LOTTO	FASE	ENTE	TIPO DOC.	OPERA/DISCIPLINA	PROGR.	REV.	SCALA
IN05	00	D	E2	F7	IF0001	082	1	1:1000/1:100

PROGETTAZIONE GENERAL CONTRACTOR — Autorizzato/Data: Consorzio Cepav due, Project director, Data: 01/07/14

Rev.	Data	Descrizione	Redatto	Data	Verificato	Data	Approvato	Data
0	31/03/14	EMISSIONE PER CDS	M.T.	31/03/14	GHELFI	31/03/14	LAZZARI	31/03/14
1	01/07/14	REVISIONE PER CDS		01/07/14		01/07/14		01/07/14
2								
3								

Saipem S.p.a. COMM. 032121 — Data: 01/07/14 — Doc.N. IN0500DE2F7IF00010821

Progetto cofinanziato dalla Unione Europea

CUP: F81H91000000008

Scala di plot: 1:1