Provincia	BRESCIA
Comune	DESENZANO DEL GARDA
Livellette	DISCESA L= 4565.87 m — DH= -27.11 m — p= -0.00594
Progressive livellette	

GALLERIA NATURALE DI LONATO (GN02) L=4.757,00 m

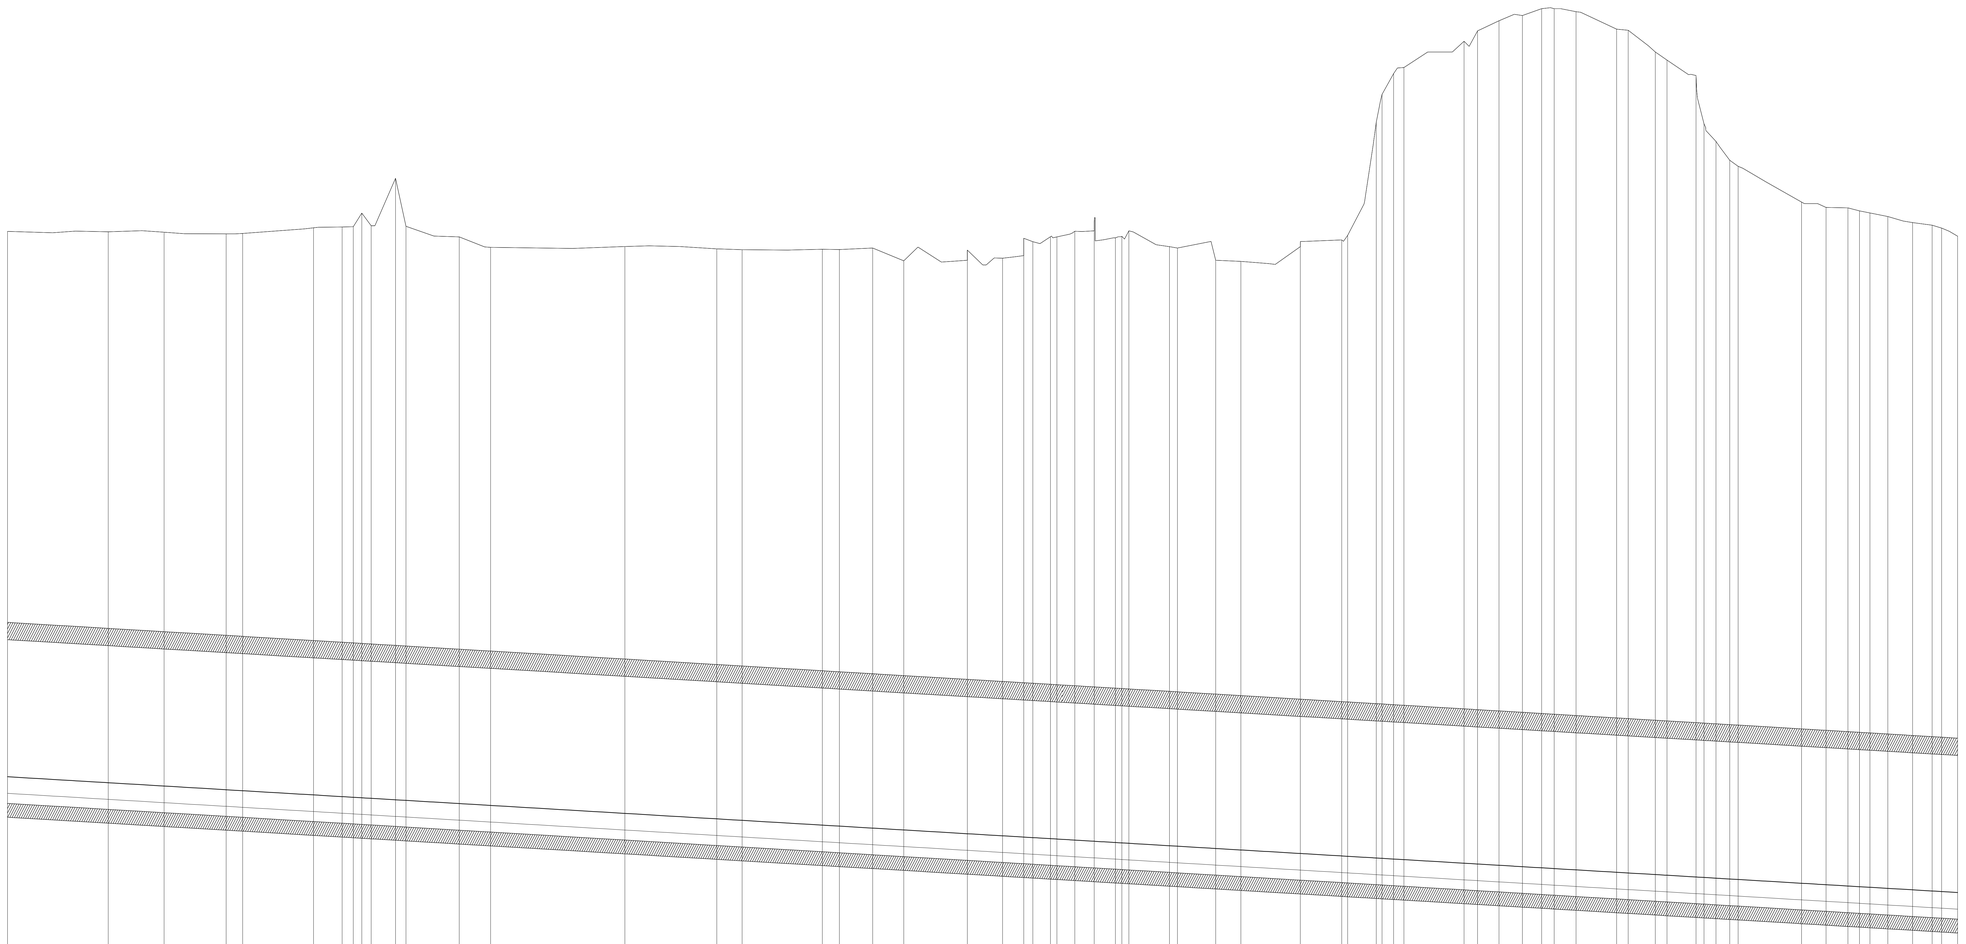

Via Fiastrella — Via Uso la Metta — S.P. 567 — Via Colombara di Castiglione — Via Camisello — Strada

Q.B. 91.00

Sezioni	
Quote — Terreno	135.718 — 135.669 — 135.700 — 135.680 — 135.600 — 135.620 — 135.880 — 135.920 — 135.930 — 135.860 — 135.960 — 138.170 — 135.950 — 135.460 — 134.980 — 135.020 — 134.910 — 134.870 — 134.890 — 134.880 — 134.950 — 134.360 — 134.850 — 134.480 — 134.600 — 135.240 — 135.420 — 135.420 — 135.720 — 135.740 — 135.420 — 135.420 — 135.140 — 135.010 — 134.950 — 134.380 — 134.330 — 135.010 — 135.320 — 135.320 — 142.760 — 143.040 — 143.020 — 142.280 — 144.490 — 144.970 — 145.440 — 145.680 — 146.000 — 146.000 — 145.860 — 145.050 — 145.000 — 144.000 — 143.620 — 142.810 — 142.480 — 139.870 — 139.000 — 138.720 — 137.070 — 136.820 — 136.800 — 136.660 — 136.500 — 136.400 — 136.320 — 136.000 — 135.870 — 135.494
Quote — Progetto	110.542 — 110.404 — 110.266 — 110.113 — 109.943 — 109.898 — 109.704 — 109.625 — 109.595 — 109.572 — 109.546 — 109.479 — 109.451 — 109.305 — 109.218 — 108.851 — 108.598 — 108.529 — 108.309 — 108.263 — 108.172 — 108.086 — 107.912 — 107.815 — 107.758 — 107.732 — 107.684 — 107.642 — 107.618 — 107.564 — 107.506 — 107.485 — 107.469 — 107.458 — 107.336 — 107.231 — 107.163 — 107.000 — 106.895 — 106.890 — 106.792 — 106.744 — 106.716 — 106.551 — 106.514 — 106.455 — 106.391 — 106.338 — 106.304 — 106.244 — 106.133 — 106.101 — 106.027 — 105.995 — 105.915 — 105.823 — 105.800 — 105.626 — 105.559 — 105.499 — 105.467 — 105.429 — 105.389 — 105.322 — 105.268 — 105.242 — 105.199
Ettometriche	6 — 7 — 8 — 9 — 110 — 1 — 2 — 3 — 4 — 5
Progressive	109+600.000 — 109+623.353 — 109+646.486 — 109+672.307 — 109+700.885 — 109+708.528 — 109+741.228 — 109+754.424 — 109+759.614 — 109+763.954 — 109+767.864 — 109+779.079 — 109+783.888 — 109+808.459 — 109+822.969 — 109+884.940 — 109+927.393 — 109+939.020 — 109+976.067 — 109+983.924 — 109+999.298 — 110+013.600 — 110+043.030 — 110+059.276 — 110+069.014 — 110+073.250 — 110+081.378 — 110+089.144 — 110+092.598 — 110+101.566 — 110+111.355 — 110+114.336 — 110+117.544 — 110+136.286 — 110+139.962 — 110+157.630 — 110+169.237 — 110+196.666 — 110+215.808 — 110+218.503 — 110+231.716 — 110+236.466 — 110+239.763 — 110+244.466 — 110+272.232 — 110+278.471 — 110+288.348 — 110+299.152 — 110+308.091 — 110+313.870 — 110+323.955 — 110+342.683 — 110+348.018 — 110+360.486 — 110+365.929 — 110+379.307 — 110+384.848 — 110+388.510 — 110+394.850 — 110+398.767 — 110+428.048 — 110+439.338 — 110+449.400 — 110+454.761 — 110+464.663 — 110+467.852 — 110+479.285 — 110+488.278 — 110+492.853 — 110+500.000
Parziali	23.353 — 23.133 — 25.821 — 28.578 — 7.643 — 32.700 — 13.196 — 5.190 — 9.390 — 4.339 — 11.236 — 4.609 — 24.571 — 14.510 — 61.971 — 42.453 — 11.627 — 37.047 — 7.857 — 15.374 — 14.392 — 29.340 — 16.246 — 9.735 — 4.236 — 8.128 — 2.236 — 8.284 — 8.968 — 9.789 — 2.695 — 18.745 — 3.676 — 17.668 — 11.607 — 27.429 — 19.142 — 2.695 — 13.195 — 4.750 — 5.386 — 4.703 — 27.766 — 6.239 — 9.877 — 10.804 — 8.939 — 5.279 — 10.085 — 18.728 — 5.335 — 12.468 — 5.443 — 13.378 — 3.661 — 5.542 — 6.540 — 3.917 — 29.281 — 11.290 — 10.062 — 5.326 — 4.837 — 8.289 — 11.433 — 8.993 — 4.415 — 7.307
Andamento planimetrico	RP= 236.00 m — RETTIFILO — L= 1619.39 m

DISEGNI DI RIFERIMENTO

DESCRIZIONE	CODICE

NOTE GENERALI

CARATTERISTICHE DEI MATERIALI

COMMITTENTE:

RFI RETE FERROVIARIA ITALIANA — GRUPPO FERROVIE DELLO STATO ITALIANE

ALTA SORVEGLIANZA:

ITALFERR — GRUPPO FERROVIE DELLO STATO ITALIANE

GENERAL CONTRACTOR:

Cepav due

INFRASTRUTTURE FERROVIARIE STRATEGICHE DEFINITE DALLA LEGGE OBIETTIVO N. 443/01

LINEA A.V. /A.C. TORINO - VENEZIA Tratta MILANO - VERONA
Lotto funzionale Brescia-Verona
PROGETTO DEFINITIVO

PROFILO LONGITUDINALE LINEA A.C.

DA KM 109+600.000 A KM 110+500.000

TAVOLA N° 93

IL PROGETTISTA: Saipem spa — Tommaso Tarantola — Ordine in Italia n° 8 di Bologna all'albo degli Ingegneri della Provincia di Milano al n. 24.884 — Dott. A. Barbini — Ai sensi e per gli effetti del D.P.R. 328/2001 e s.m.i. dell'ordinamento — Tel. 02.5092.2111 — Cf. - P.IVA 00825790152

IL PROGETTISTA INTEGRATORE: Saipem spa — Tommaso Tarantola — Ordine in Italia n° 8 di Bologna all'albo degli Ingegneri della Provincia di Milano al n. 24.884 — Dott. A. Barbini — Ai sensi e per gli effetti del D.P.R. 328/2001 e s.m.i. dell'ordinamento — Tel. 02.5092.2111 — Cf. - P.IVA 00825790152

ALTA SORVEGLIANZA: ITALFERR

Verificato	Data	Approvato	Data

COMMESSA	LOTTO	FASE	ENTE	TIPO DOC.	OPERA/DISCIPLINA	PROGR.	REV.	SCALA
IN05	00	D	E2	F7	IF0001	093	1	1:1000/1:100

PROGETTAZIONE GENERAL CONTRACTOR — Autorizzato/Data: Consorzio Cepav due, Project Director (Ing. F. Lombardi)

Rev.	Data	Descrizione	Redatto	Data	Verificato	Data	Approvato	Data
0	31/03/14	EMISSIONE PER CDS	M.T.	31/03/14	GHELFI	31/03/14	LAZZARI	31/03/14
1	01/07/14	REVISIONE PER CDS	[illegible]	01/07/14	TROPEA	01/07/14	[illegible]	01/07/14
2								
3								

Data: _____

Saipem S.p.a. COMM. 032121 — Data: 01/07/14 — Doc.N. IN0500DE2F7IF00010931

Progetto cofinanziato dalla Unione Europea

CUP: F81H91000000008

Scala di plot: 1:1