


Legenda

- Posizioni WTG di progetto Conca D'Oro
- Tracciato Caviodotto MT
- Tratto caviodotto SU-SE esistente
- DEFINITIVO - Strade e piazzole definitive di progetto
- Stazione Utente Delsis
- SE Terna
- Limiti Comunali

Tavola B.3.5 SASC i poteri della riforma agraria

- Aree degli insediamenti della Riforma Agraria
- case coloniche esistenti - tipo A
- case coloniche esistenti - tipo B
- case coloniche esistenti - tipo C
- case coloniche esistenti - tipo D
- case coloniche esistenti - tipo E
- case coloniche esistenti - tipo F
- case coloniche esistenti - tipo G
- case coloniche demolite
- altri edifici
- case coloniche sostituite

— reticolo idrografico A. di B. (Autorità di Bacino)
 ■ aree con edificato esistente e di previsione
 ■ confine comunale

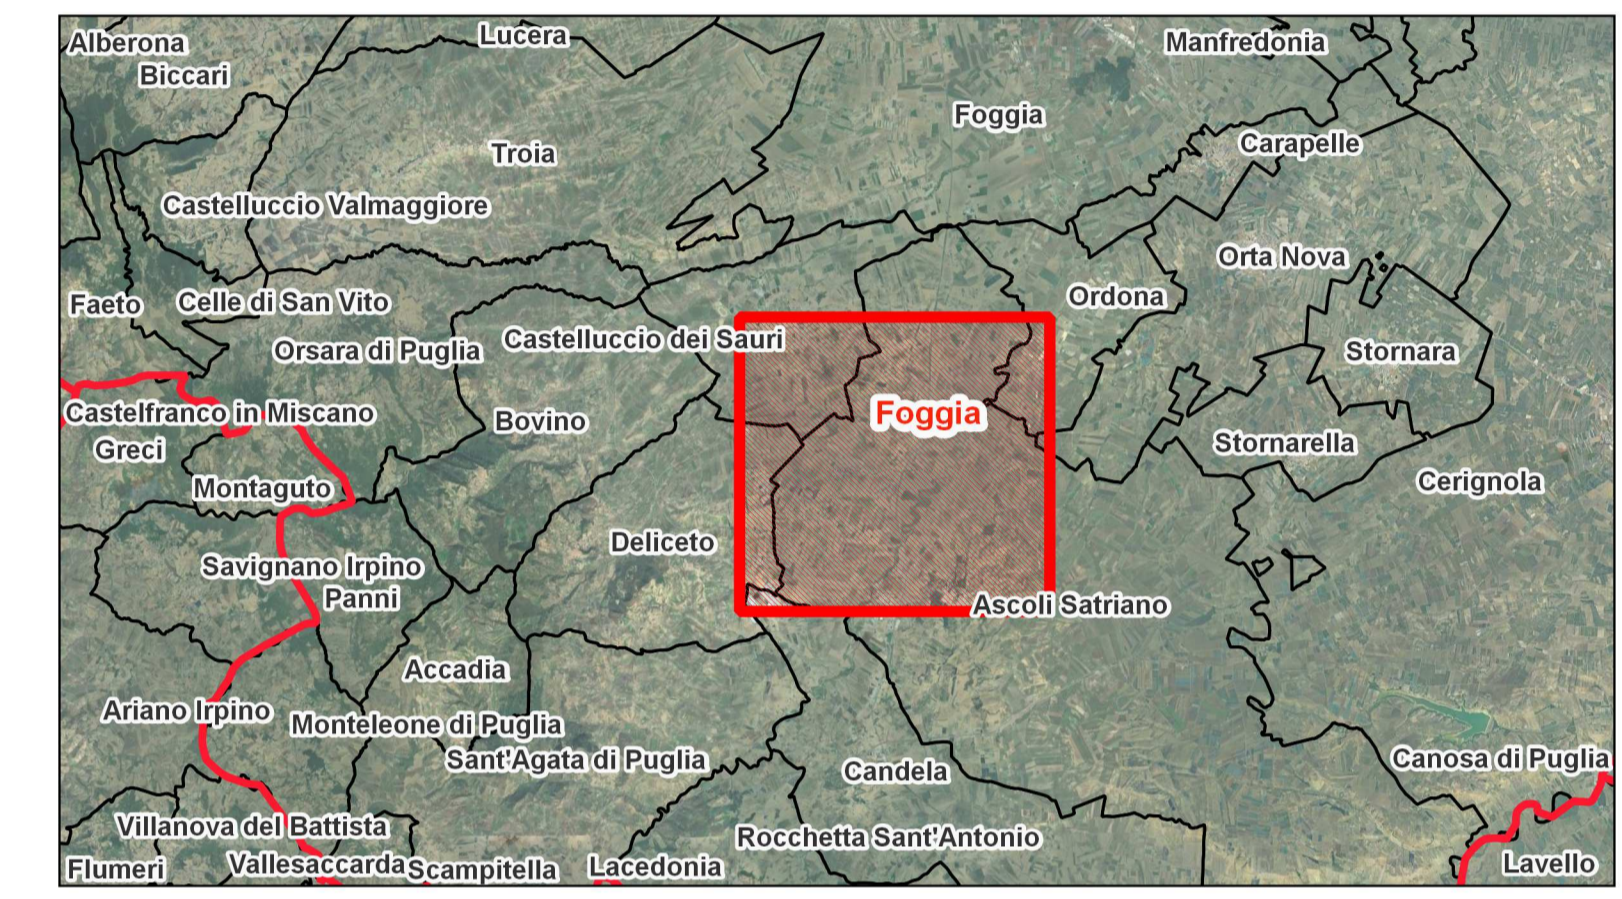

AREN Green S.r.l.
 Società soggetta alla direzione e coordinamento di AREN Electric Power Sp.A.
 Sede legale e amministrativa: Via dell'Arrigioni n. 308 | 47522 Cesena (FC) | Tel. +39 0547 415245
 Iscritta nel Registro delle Imprese della Romagna - Forlì-Cesena e Rimini | REA 326908 | C.F./P.Iva 04032170401

**COMUNI DI ASCOLI SATRIANO, CASTELLUCCIO DEI SAURI E DELICETO (FG)
 LOCALITÀ "CONCA D'ORO"**

**PROGETTO PER LA REALIZZAZIONE DI
 IMPIANTO EOLICO
 "CONCA D'ORO"**

REDAZIONE / PROGETTISTA:
 Aren Electric Power Spa
 Società per Azioni con Unico Socio
 Via dell'Arrigioni 308 - 47522 Cesena (FC)
 Tel. +39 0547 415245 - Fax +39 0547 415274
 P.Iva 03803880404
 Registro delle Imprese di Forlì-Cesena R.E.A. 317048

TIMBRO E FIRMA PROGETTISTA:
 Ing. Samuele Ulivi Ordine degli Ingegneri di Forlì-Cesena - matr. 2866

TITOLO LABORATO:
 Inquadramento su PUG Ascoli Satriano - Tavola B.3.5 - SASC_i poteri della riforma agraria

CODICE ELABORATO: **CDODT/GEN/007/13/00** FORMATO: **A1** SCALA: **1:20.000** FASE: **PROGETTO DEFINITIVO**

REV.	DESCRIZIONE	DATA	REDATTO	VERIFICATO	APPROVATO
00	Prima emissione	02/10/2024	C. Andreoli	F. Piccinini	L. Masini
01					
02					
03					
04					

LA DIFFUSIONE E RIPRODUZIONE, ANCHE PARZIALE, DI QUESTA TAVOLA E' VIETATA A TERMINI DI LEGGE