

0 5 10 km


Legenda

Elementi di Progetto - Conca D'Oro

- Posizioni WTG di progetto Conca D'Oro
- DEFINITIVO - Strade e piazzole definitive di progetto
- Tracciato Cavidotto MT
- Stazione Utente Delsis
- Tratto cavidotto SU-SE esistente
- SE Terna
- Limiti Comunali

PPTR - Piano Paesaggistico Territoriale della Regione Puglia 6.1.1 - Geomorfologiche

- UCP_Cordoni Dunari
- UCP_Doline
- UCP_geositi_100m
- UCP_Grotte_100m
- UCP_Inghiottoi_50m
- UCP_Lame_gravine
- UCP_versanti_pendenza20%

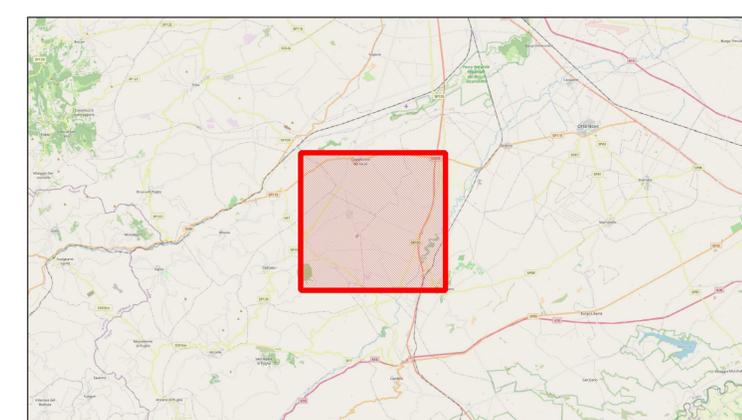

AREN Green S.r.l.
 Società soggetta alla direzione e coordinamento di AREN Electric Power S.p.A.
 Sede legale e amministrativa: Via dell'Arrigoni n. 308 | 47522 Cesena (FC) ph. +39 0547 415245
 Iscritta nel Registro delle Imprese della Romagna - Forlì-Cesena e Rimini | REA 326908 | C.F./P.Iva 04032170401

COMUNI DI ASCOLI SATRIANO, CASTELLUCCIO DEI SAURI E DELICETO (FG)
 LOCALITÀ "CONCA D'ORO"

PROGETTO PER LA REALIZZAZIONE DI
IMPIANTO EOLICO
"CONCA D'ORO"

REDAZIONE / PROGETTISTA:
 Aren Electric Power Spa
 Società per Azioni con Unico Socio
 Via dell'Arrigoni 308 - 47522 Cesena (FC)
 Ph. +39 0547 415245 - Fax +39 0547 415274
 P.Iva 03803880404
 Registro delle Imprese di Forlì Cesena R.E.A. 317048

TIMBRO E FIRMA PROGETTISTA:
 Ing. Samuele Ulivi Online degli
 Ingegneri di Forlì-Cesena - matr. 2866

TITOLO ELABORATO:
 Inquadramento su vincoli - PPTR - 6.1.1 - Geomorfologiche

CODICE ELABORATO: **CDCDTGENT008|01|00** FORMATO: A1 SCALA: 1:20.000 FASE: **PROGETTO DEFINITIVO**

REV.	DESCRIZIONE	DATA	REDATTO	VERIFICATO	APPROVATO
00	Prima emissione	03/10/2024	C. Andreoli	F. Piccinini	L. Masini
01					
02					
03					
04					

LA DIFFUSIONE E RIPRODUZIONE, ANCHE PARZIALE, DI QUESTA TAVOLA E' VIETATA A TERMINI DI LEGGE