

Legenda

D.Lgs. 199/2021 - Art. 20, c. 8, lett. c-ter)

- Zone a destinazione industriale, artigianale e commerciale
- Cave attive
- Cave cessate
- Buffer 500 m

D.Lgs. 199/2021 - Art. 20, c. 8, lett. c-quater)

Aree tutelate per legge (Art. 142 D.Lgs. 42/2004)

- Fiumi, torrenti e corsi d'acqua con relative sponde o piedi degli argini
- Fascia di rispetto dei corsi d'acqua tutelati (150m)
- Territori coperti da foreste e da boschi
- Aree di interesse archeologico

Beni sottoposti a tutela ai sensi della Parte II e dell'Art. 136 del D.Lgs. 42/2004


- Beni tutelati ai sensi della Parte II
- Beni tutelati ai sensi dell'Art. 136 (fuori mappa)
- Area di rispetto di 500 m dal perimetro dei beni sottoposti a tutela

Aree impianto

Cavidotto

Ampliamento SE Terna

Comuni di : DORNO
 Comuni di : SCALDASOLE
 Comuni di : PIEVE ALBIGNOLA
 Provincia di : PAVIA
 Regione : LOMBARDIA

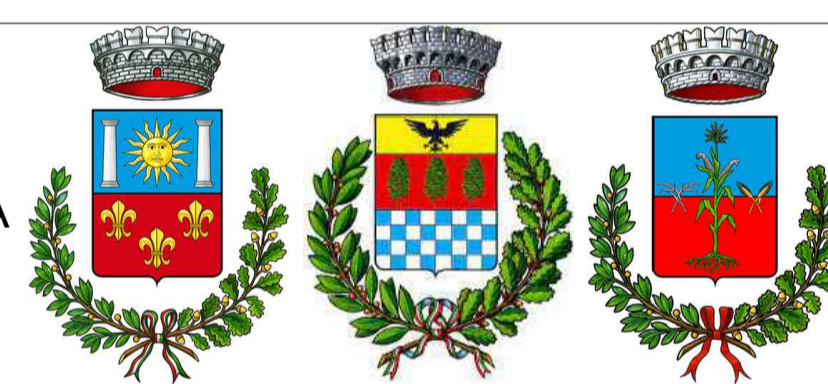

PROPRONENTE

NEOEN

NEOEN RENEWABLES ITALIA srl
 Via Giuseppe Rovani, 7 - 20123 MILANO (MI)

OPERA

PROGETTO DEFINITIVO

IMPIANTO DI PRODUZIONE DI ENERGIA ELETTRICA DA FONTE RINNOVABILE AGRIVOLTAICA DI POTENZA NOMINALE PARI A 104.734,56 kWp E RELATIVE OPERE DI CONNESSIONE ALLA RETE RTN

"SOLARE DORNO - NEOEN"

OGGETTO

TITOLO ELABORATO :
 Corografia - Inquadramento Aree Idonee D.Lgs. 199/2021

DATA : 19 luglio 2024
 SCALA : 1:20.000
 N°/CODICE ELABORATO : EL 044
 Tipologia : EL (ELABORATI)

I TECNICI

PROGETTISTI:
 EDILSAP s.r.l.
 Via di Selva Candida, 452
 00166 ROMA
 Ing. Fernando Sonnino
 Project Manager

TIMBRI E FIRME:
 Arch. Paolo Gaetano Gabriele
 Via Francesco Negri, 25
 48121 Ravenna (RA)

Prof. Geol. Alfonso Russi
 Via Friuli, 5
 06034 Foligno (PG)

00	202304086	Emissione per Progetto Definitivo	Arch. Paolo G. Gabriele	Prof. Geol. Alfonso Russi	Ing. Fernando Sonnino
N° REVISIONE	Cod. STMG	OGGETTO DELLA REVISIONE	ELABORAZIONE	VERIFICA	APPROVAZIONE

Proprietà e diritto del presente documento sono riservati - la riproduzione è vietata