Provincia	BRESCIA		
Comune	LONATO		
Livellette	DISCESA L= 4433.42 m	DH= -26.31 m	p= -0.00593
Progressive livellette			

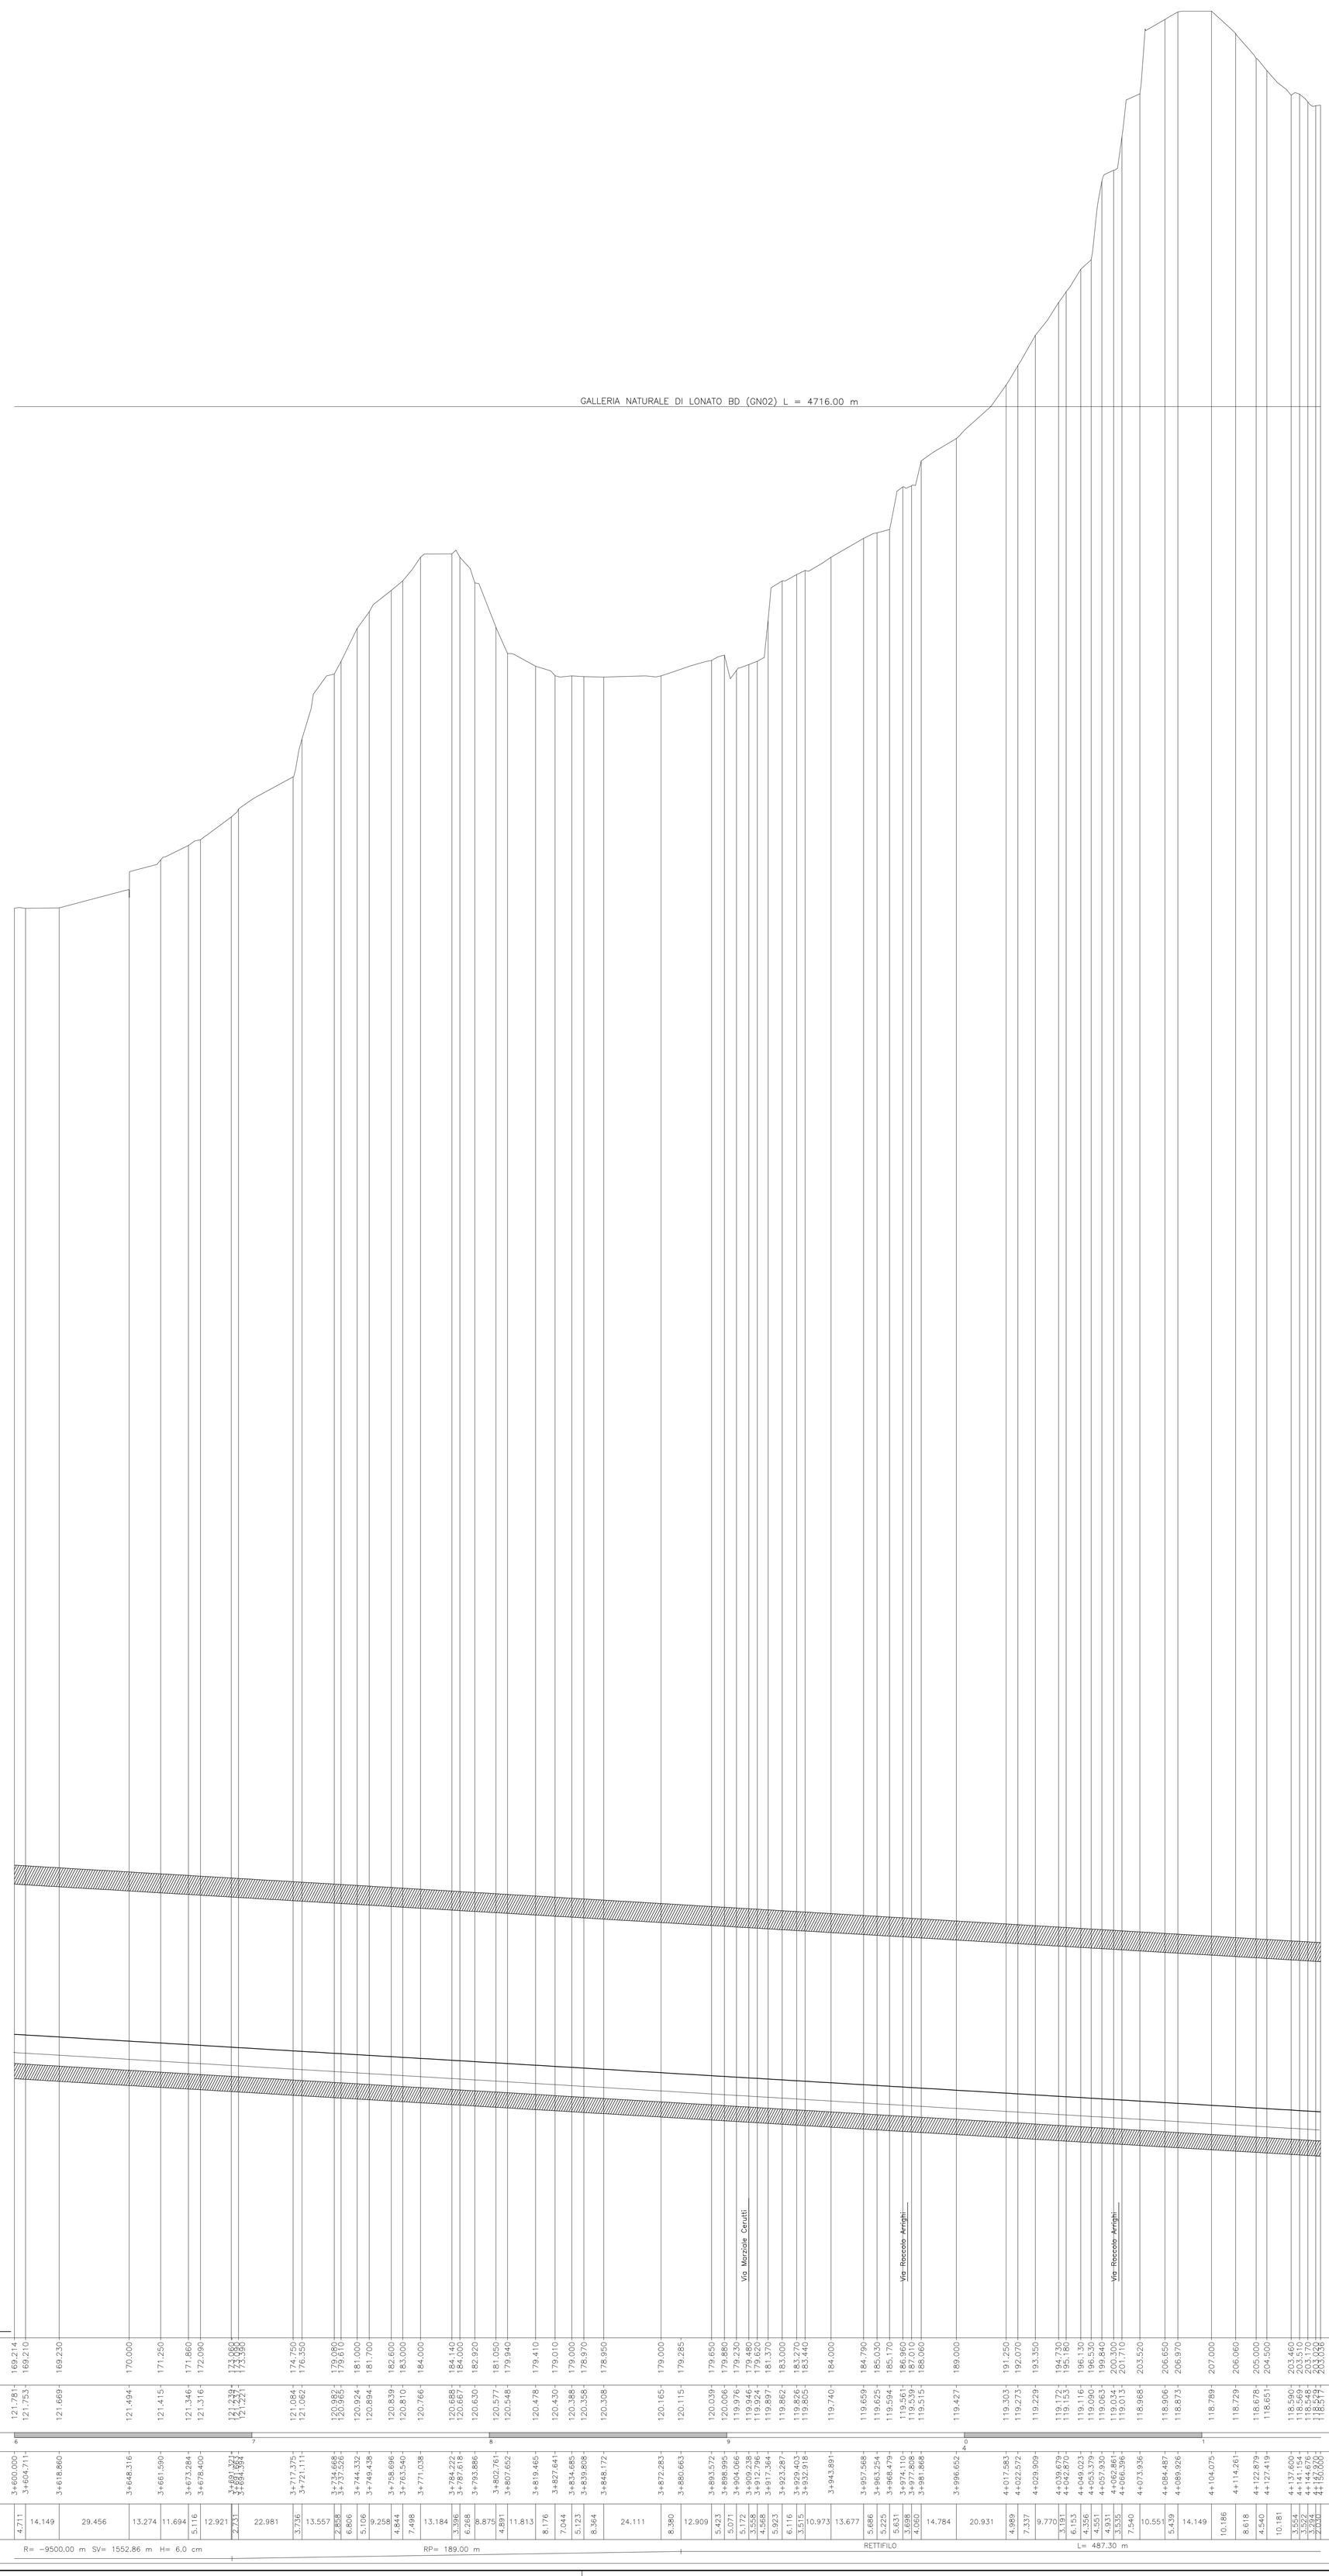

COMMITTENTE:

RFI RETE FERROVIARIA ITALIANA
GRUPPO FERROVIE DELLO STATO ITALIANE

ALTA SORVEGLIANZA:

ITALFERR
GRUPPO FERROVIE DELLO STATO ITALIANE

GENERAL CONTRACTOR:

Cepav due

INFRASTRUTTURE FERROVIARIE STRATEGICHE DEFINITE DALLA LEGGE OBIETTIVO N. 443/01

LINEA A.V. /A.C. TORINO - VENEZIA Tratta MILANO - VERONA
Lotto funzionale Brescia-Verona
PROGETTO DEFINITIVO

PROFILO LONGITUDINALE LINEA A.C.

DA KM 3+600.000 A KM 4+150.000

TAVOLA N° 135

GALLERIA DI LONATO - (BINARIO DISPARI)

IL PROGETTISTA
saipem spa
Tommaso Taranta
Dottore in Ingegneria Civile Iscritto all'albo degli Ingegneri della Provincia di Milano al n. A32 Sez. A Settori: a) civile e ambientale; c) dell'informazione
Tel. 02.52026.1 Fax 02.52026.208
CF. e P.IVA 00825910157

IL PROGETTISTA INTEGRATORE
saipem spa
Tommaso Taranta
Dottore in Ingegneria Civile Iscritto all'albo degli Ingegneri della Provincia di Milano al n. A32 Sez. A Settori: a) civile e ambientale; c) dell'informazione
Tel. 02.52026.1 Fax 02.52026.208
CF. e P.IVA 00825910157

ALTA SORVEGLIANZA ITALFERR

Verificato	Data	Approvato	Data

COMMESSA	LOTTO	FASE	ENTE	TIPO DOC.	OPERA/DISCIPLINA	PROGR.	REV.	SCALA
IN05	00	D	E2	F7	IF0001	135	1	1:1000/1:100

PROGETTAZIONE GENERAL CONTRACTOR

Rev.	Data	Descrizione	Redatto	Data	Verificato	Data	Approvato	Data
0	31/03/14	EMISSIONE PER CDS	M.T.	31/03/14	GHELFI	31/03/14	LAZZARI	31/03/14
1	01/07/14	REVISIONE PER CDS	M.T.	01/07/14	TROTTA	01/07/14	LAZZARI	01/07/14
2								
3								

Autorizzato/Data
Consorzio Cepav due
Project Director (Ing. F. Lombardi)
Data:

Saipem S.p.a. COMM. 032121 | Data: 01/07/14 | Doc.N. IN0500DE2F7IF00011351

Progetto cofinanziato dalla Unione Europea

CUP: F81H91000000008

Scala di plot: 1:1