

Provincia	BRESCIA		
Comune	DESENZANO DEL GARDA		
Livellette	DISCESA L= 1180.67 m	DH= -8.38 m	p= -0.00710
Progressive livellette	8+464.094		

GALLERIA ARTIFICIALE DI LONATO EST BD L=1394.33 m

BINARIO DISPARI SCATOLARE TIPO 'S4' L=1018.33 m

BINARIO DISPARI SCATOLARE TIPO 'S4' L=1331.50 m

FINE GALLERIA ARTIFICIALE LONATO EST (GA07)


INIZIO MURO AD "U" LATO SX\DX

MURO AD "U" LATO SX\DX
H (m)=5,0x10,0

FINE MURO AD "U" LATO SX\DX

KM 112+111.50 (B.P.)
KM 7+958.33 (B.D.)

KM 112+133.10 (B.P.)
KM 8+039.930 (B.D.)

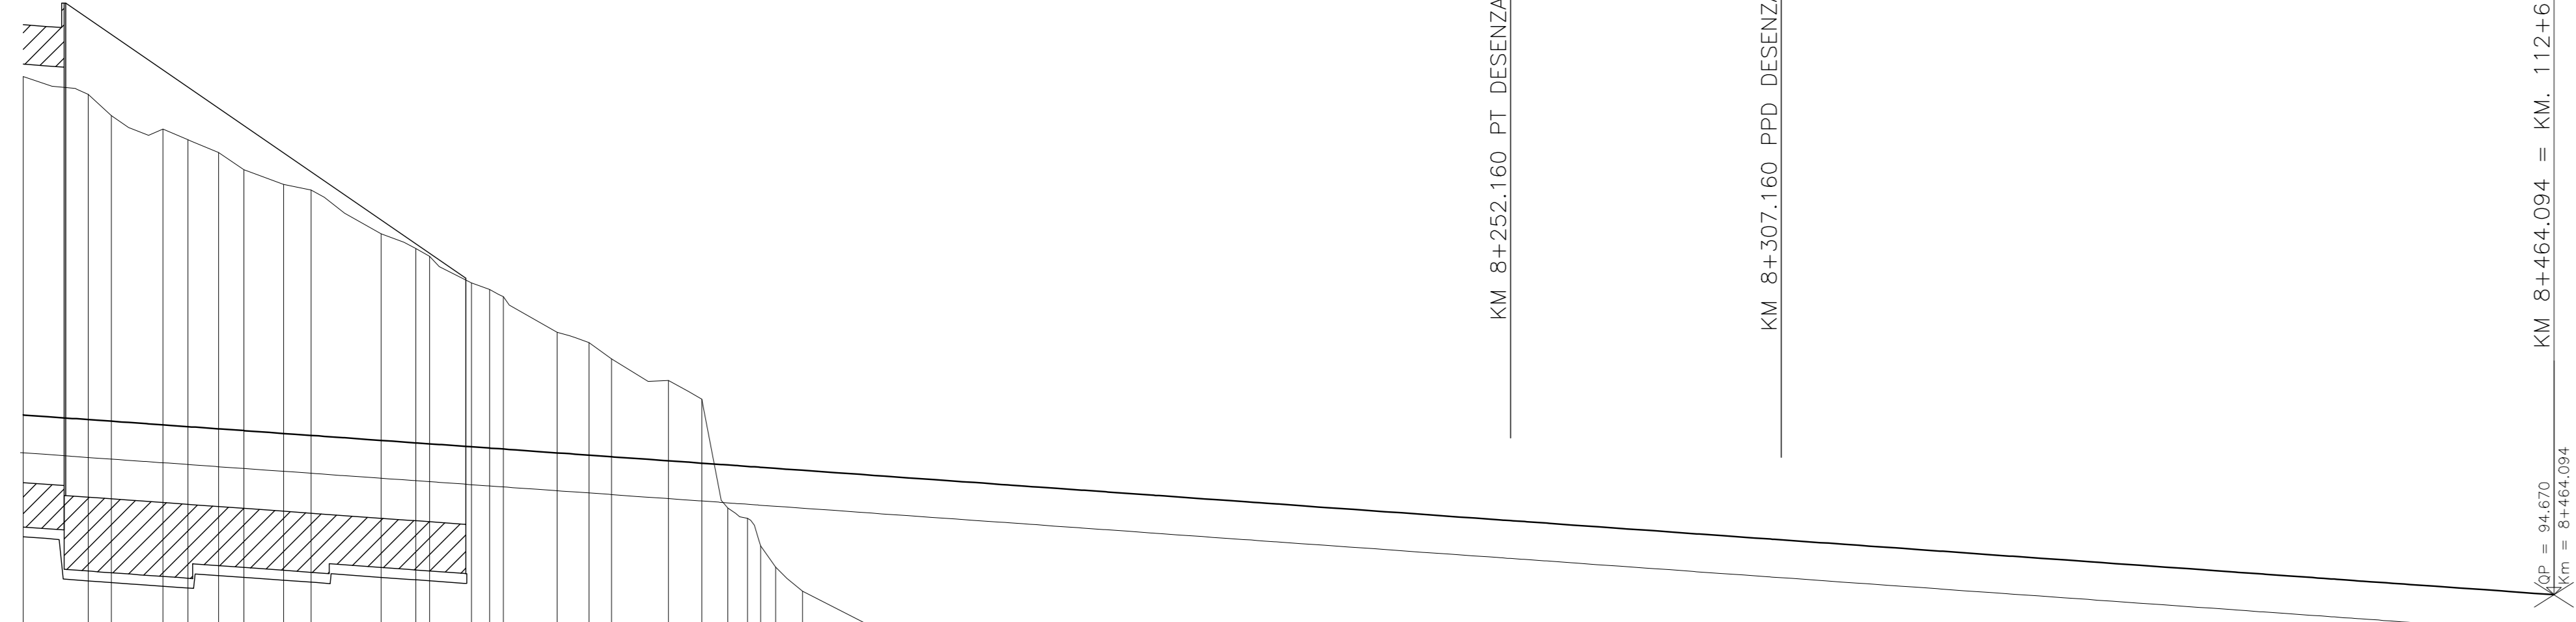

Quote	Terreno		Progetto	
	8+464.094	8+464.094	8+464.094	8+464.094
Ettometriche	[Detailed data for track geometry and elevations]			
Progressive	[Detailed data for track progressions and stationing]			
Parziali	[Detailed data for partial track sections]			
Andamento planimetrico	[Detailed data for track planimetric layout]			

DISEGNI DI RIFERIMENTO	
DESCRIZIONE	CODICE

NOTE GENERALI

CARATTERISTICHE DEI MATERIALI

I RIFERIMENTI PER LE SEZIONI CORRENTI NEL TRATTO INTERESSATO DAL PRESENTE PROFILO SONO ASSOCIATI AL PROFILO LONGITUDINALE DEL B.P. VEDI TAV. A20200DE2F7IF0001096

COMMITENTE:

ALTA SOVRIGLIANZA:

GENERAL CONTRACTOR:

INFRASTRUTTURE FERROVIARIE STRATEGICHE DEFINITE DALLA LEGGE OBIETTIVO N. 443/01

LINEA A.V. /A.C. TORINO - VENEZIA Tratta MILANO - VERONA

Lotto funzionale Brescia-Verona

PROGETTO DEFINITIVO

PROFILO LONGITUDINALE LINEA A.C. DA KM 7+950.000 A KM 8+464.094

TAVOLA N° 141

GALLERIA DI LONATO - (BINARIO DISPARI)

ALTA SOVRIGLIANZA:

COMMESSA LOTTO FASE ENTE TIPO DOC. OPERA/DESCRIZIONE PROGR. REV. SCALA

IN05 00 D E2 F7 IF0001 141 1 1:1000/1:100

PROGETTAZIONE GENERAL CONTRACTOR

Rev.	Data	Descrizione	Redatto	Data	Verificato	Data	Approvato	Data	Aut. / Data
0	31/03/14	EMMISSIONE PER CDS	M.T.	31/03/14	GHELETTI	31/03/14	LAZZARI	31/03/14	Cepav due
1	01/07/14	REVISIONE PER CDS		01/07/14		01/07/14		01/07/14	Project director
2									
3									

Salpem S.p.a. COMM. 032121 | Data: 01/07/14 | Doc. N. IN0500DE2F7IF00011411

Scalo di pila: 1:1