

SEZIONI TRASV. IC BRESCIA EST DA KM 1+600.000 A KM 1+600.000 B.P.
SEZIONI TRASV. IC BRESCIA EST DA KM 1+611.071 A KM 2+000.000 B.D.
SEZIONI TRASV. IC BRESCIA EST DA KM 2+082.475 A KM 2+500.000 B.D.
PROFILI LONGITUDINALI IC BRESCIA EST DAL KM 0+000 AL KM 1+600.000 B.P.
PROFILI LONGITUDINALI IC BRESCIA EST DAL KM 1+600 AL KM 2+700 B.P.
PROFILI LONGITUDINALI IC BRESCIA EST DAL KM 1+600 AL KM 2+700 B.D.

A2000027F0011229
A2000027F0011235
A2000027F0011236
A2000027F0011192
A2000027F0011193
A2000027F0011194
A2000027F0011195



IL CODICE COMMESSA "A202" E' STATO SOSTITUITO CON "IN05"

NOTE GENERALI

LEGGENDA

- Chilometrica (Km 1)
- ETOMETRICA
- TANGENTE PRIMITIVA
- QUOTA TERRENO
- CANCELLO D'ACCESSO ALLA PISTA DI SERVIZIO
- RECINZIONE PISTA DI SERVIZIO
- PIAZZOLA D'INVERSIONE
- VERTICE TRACCIAMENTO PLANIMETRICO VIABILITA' D'ACCESSO AI PIAZZALI TECNOLOGICI
- CANALETTA DI SMALTIMENTO ACQUE DI PIATTAFORMA
- SEZIONI TRASVERSALI
- PARAMETRATURA CARTOGRAFICA
- PRESIDIO DI SICUREZZA AREA INTERCLUSA
- PRESIDIO DI SICUREZZA AREA INTERCLUSA TRATTO DI PRESIDIO DA DEFINIRE IN SECONDA FASE (PROGETTO DI DETTAGLIO E RISOLUZIONE VARCHI)
- PRESIDIO DI SICUREZZA AREA INTERCLUSA TRATTO DI PRESIDIO DA DEFINIRE IN SECONDA FASE PER LA COMPATIBILITA' CON IL PROGETTO INFRASTRUTTURA A.C./I.C (PROGETTO DI DETTAGLIO E RISOLUZIONE VARCHI)

CARATTERISTICHE DEI MATERIALI

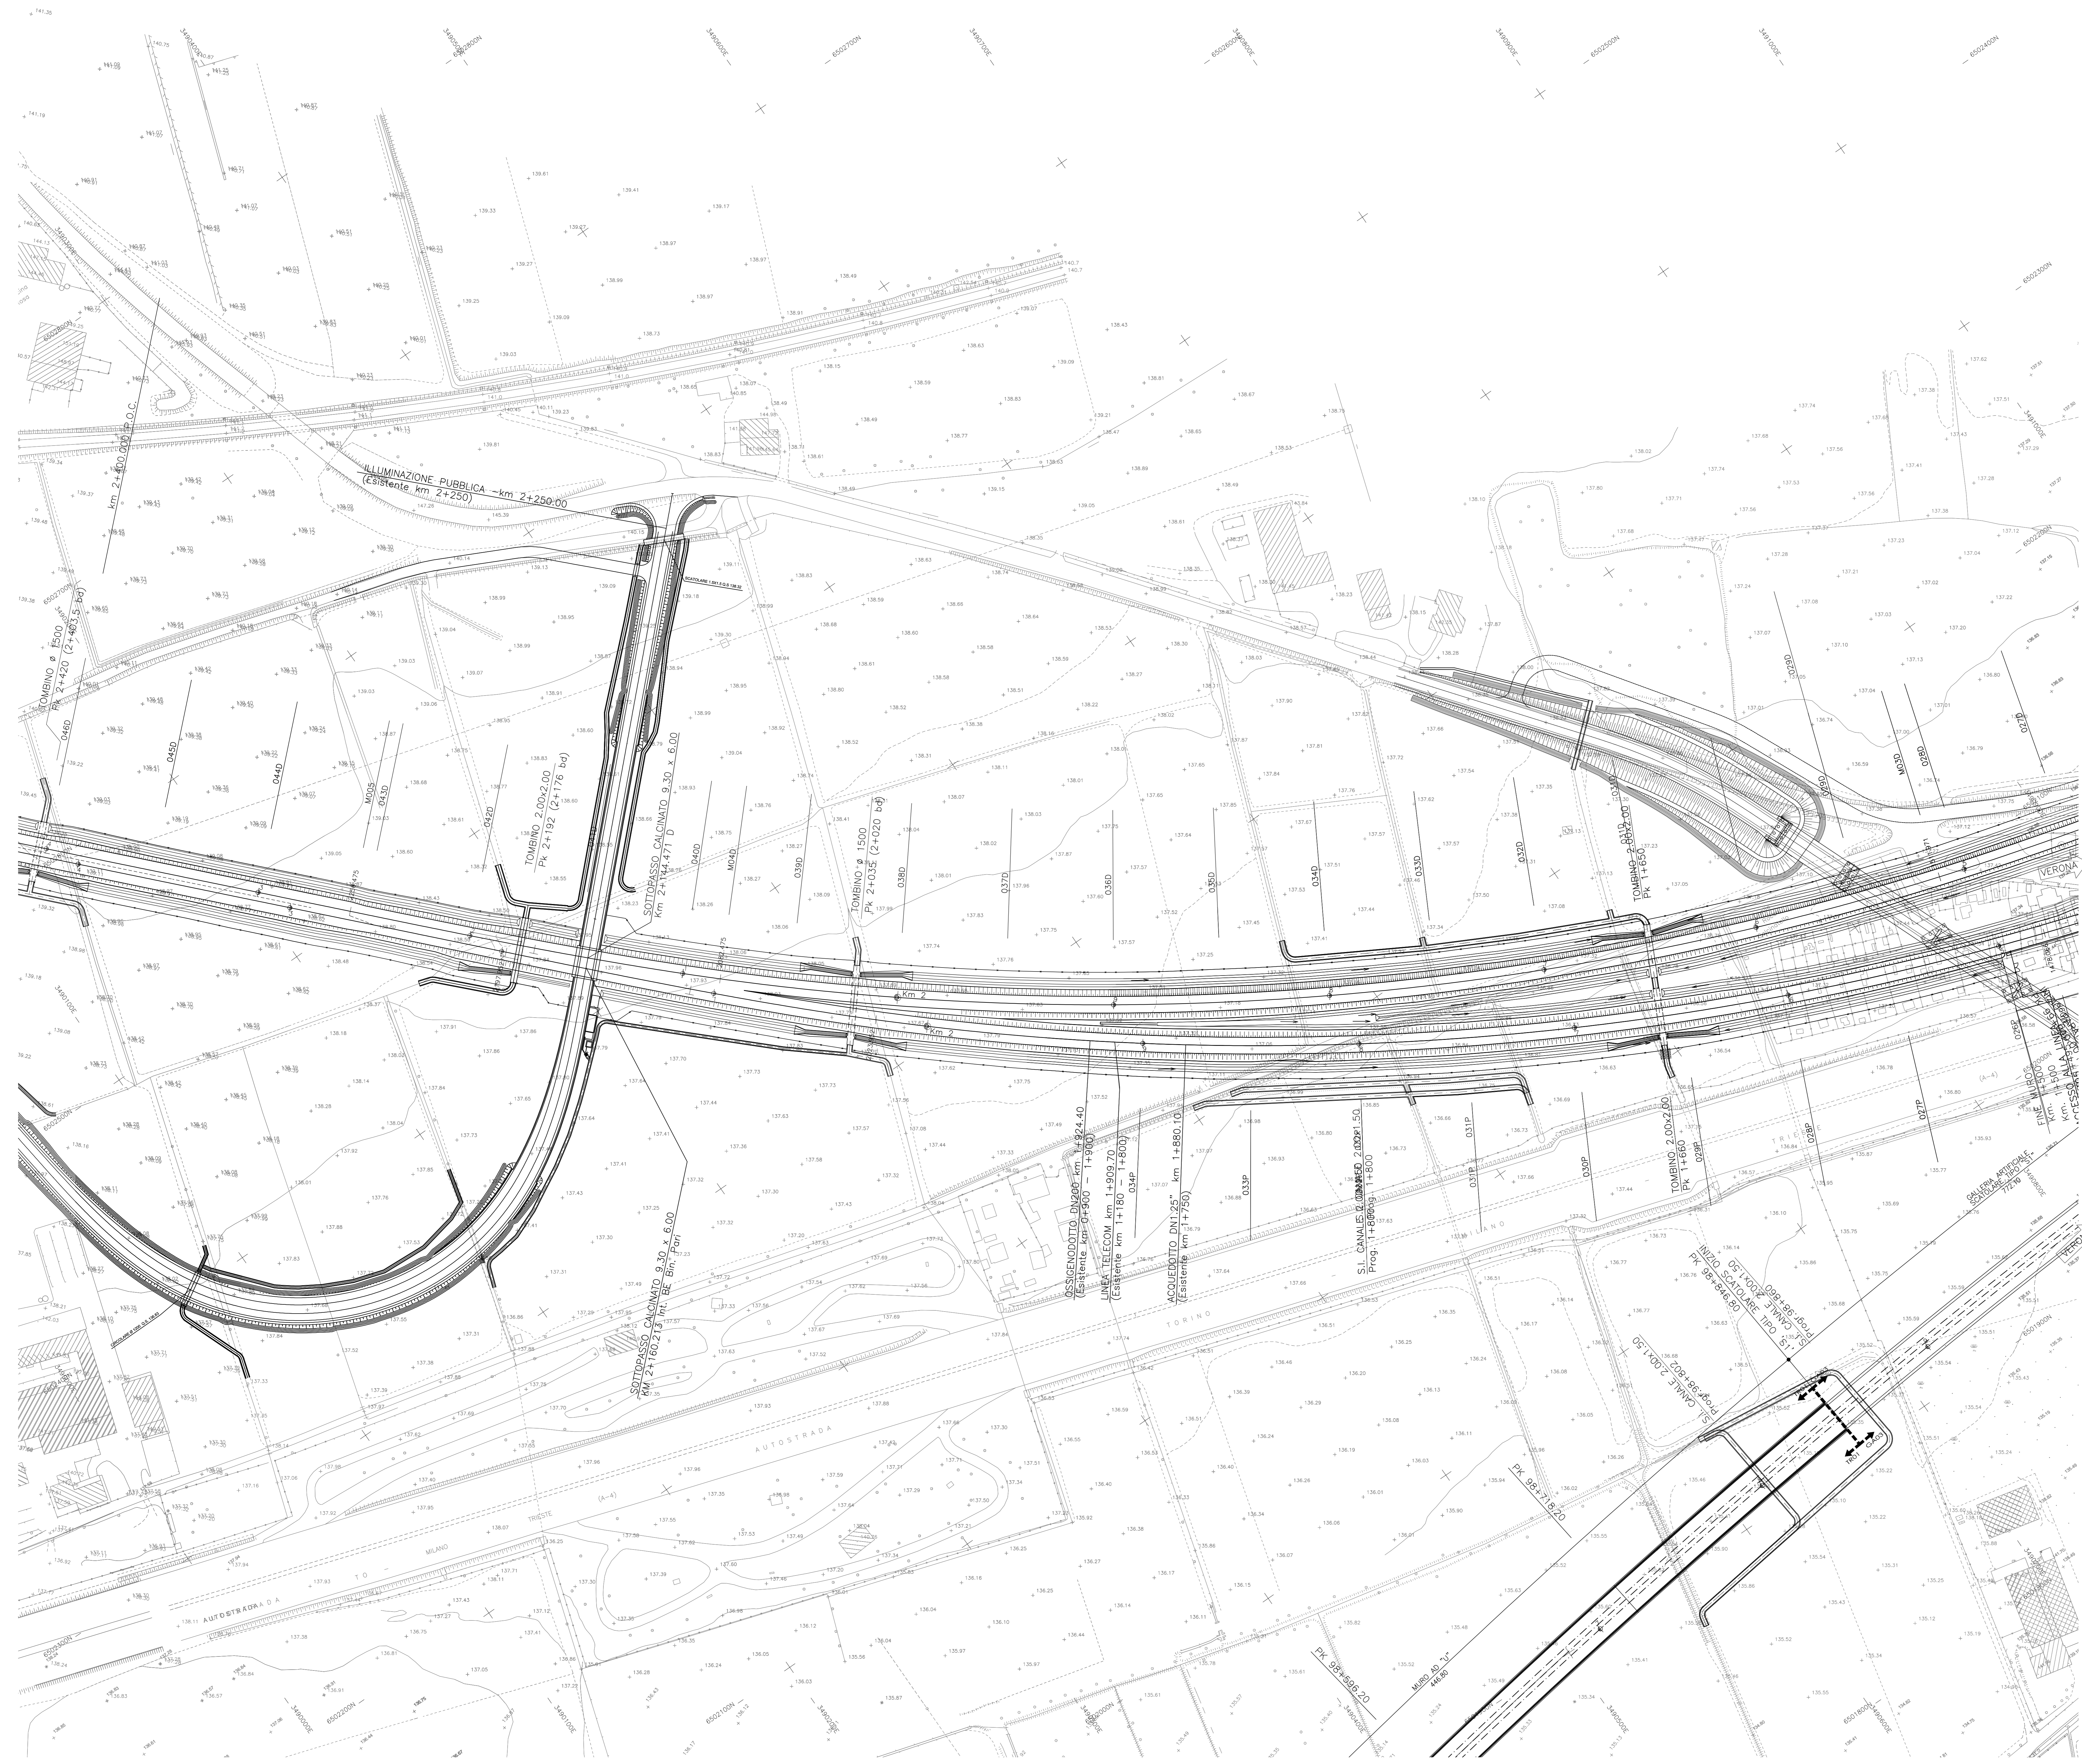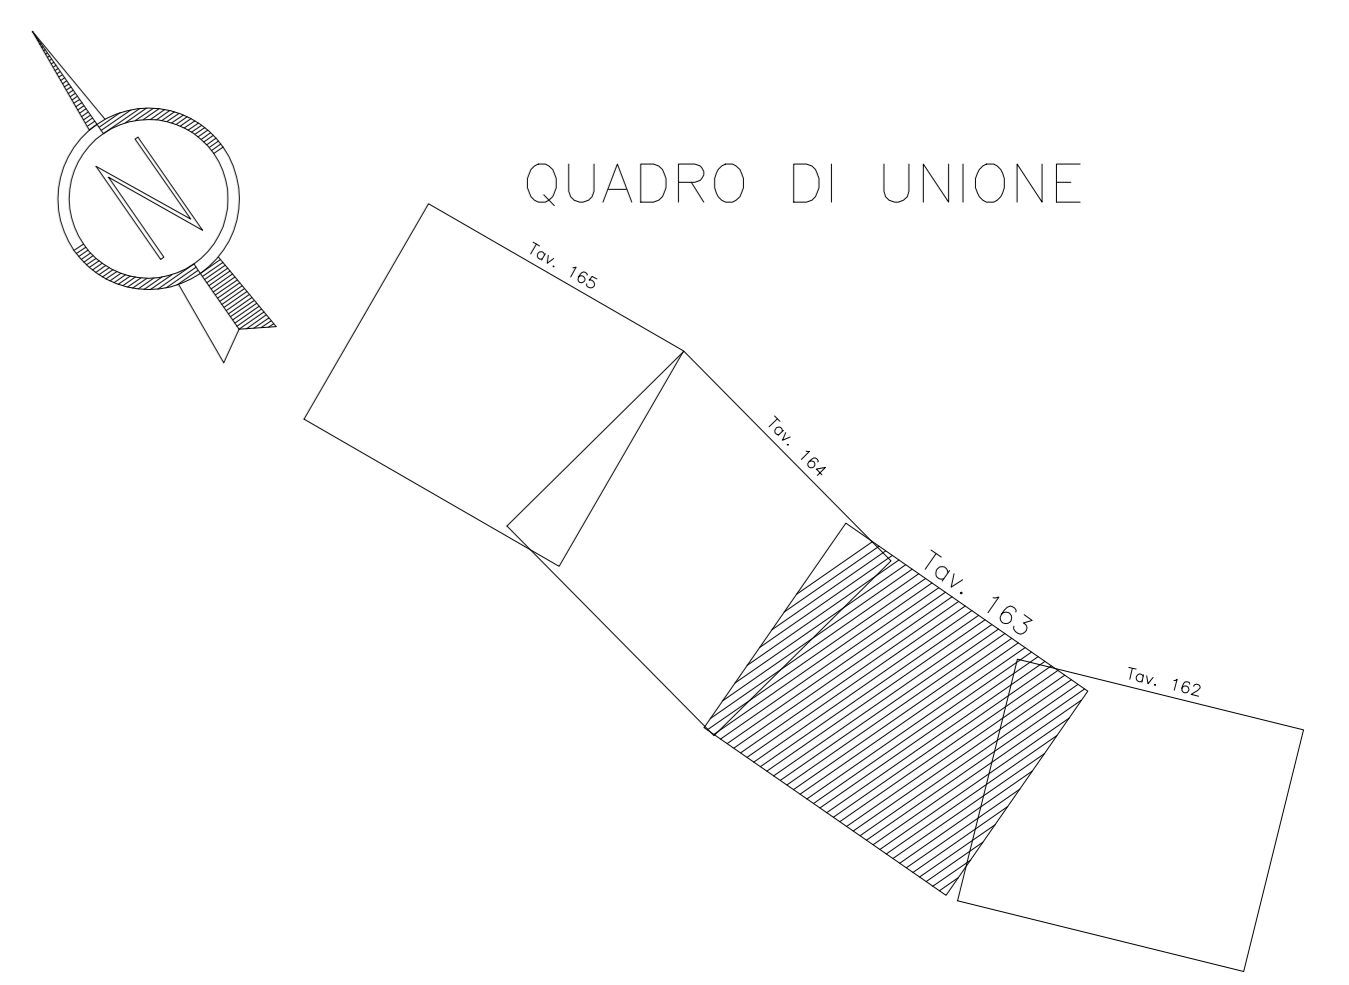

COMMITTENTE: **RFI** GRUPPO FERROVIARIO ITALIANO
ALTA Sorveglianza: **ITALFERR**
GENERAL CONTRACTOR: **Cepav due**

INFRASTRUTTURE FERROVIARIE STRATEGICHE DEFINITE DALLA LEGGE OBIETTIVO N. 443/01
LINEA A.V./A.C. TORINO - VENEZIA Tratta MILANO - VERONA
Lotto funzionale Brescia-Verona
PROGETTO DEFINITIVO

PLANIMETRIA I.C. DI BRESCIA EST
DA KM 1+600.000 A KM 2+400.000
TAVOLA N° 163

Table with columns for Verificato, Data, Approvato, and Date. Includes project details like 'COMMESSA LOTTO FASE ENTE TIPO DOC OPERA/DISCIPLINA' and a revision table.