Provincia	BRESCIA
Comune	CALCINATO
Livellette	SALITA L= 963.17 m DH= 2.59 m p= 0.00268 — SALITA L= 1696.45 m DH= 2.63 m p= 0.00155
Progressive livellette	1+956.553

Qp	140.667
Δp	-0.00114
RV	-40000.000
t	22.70
f	-0.006

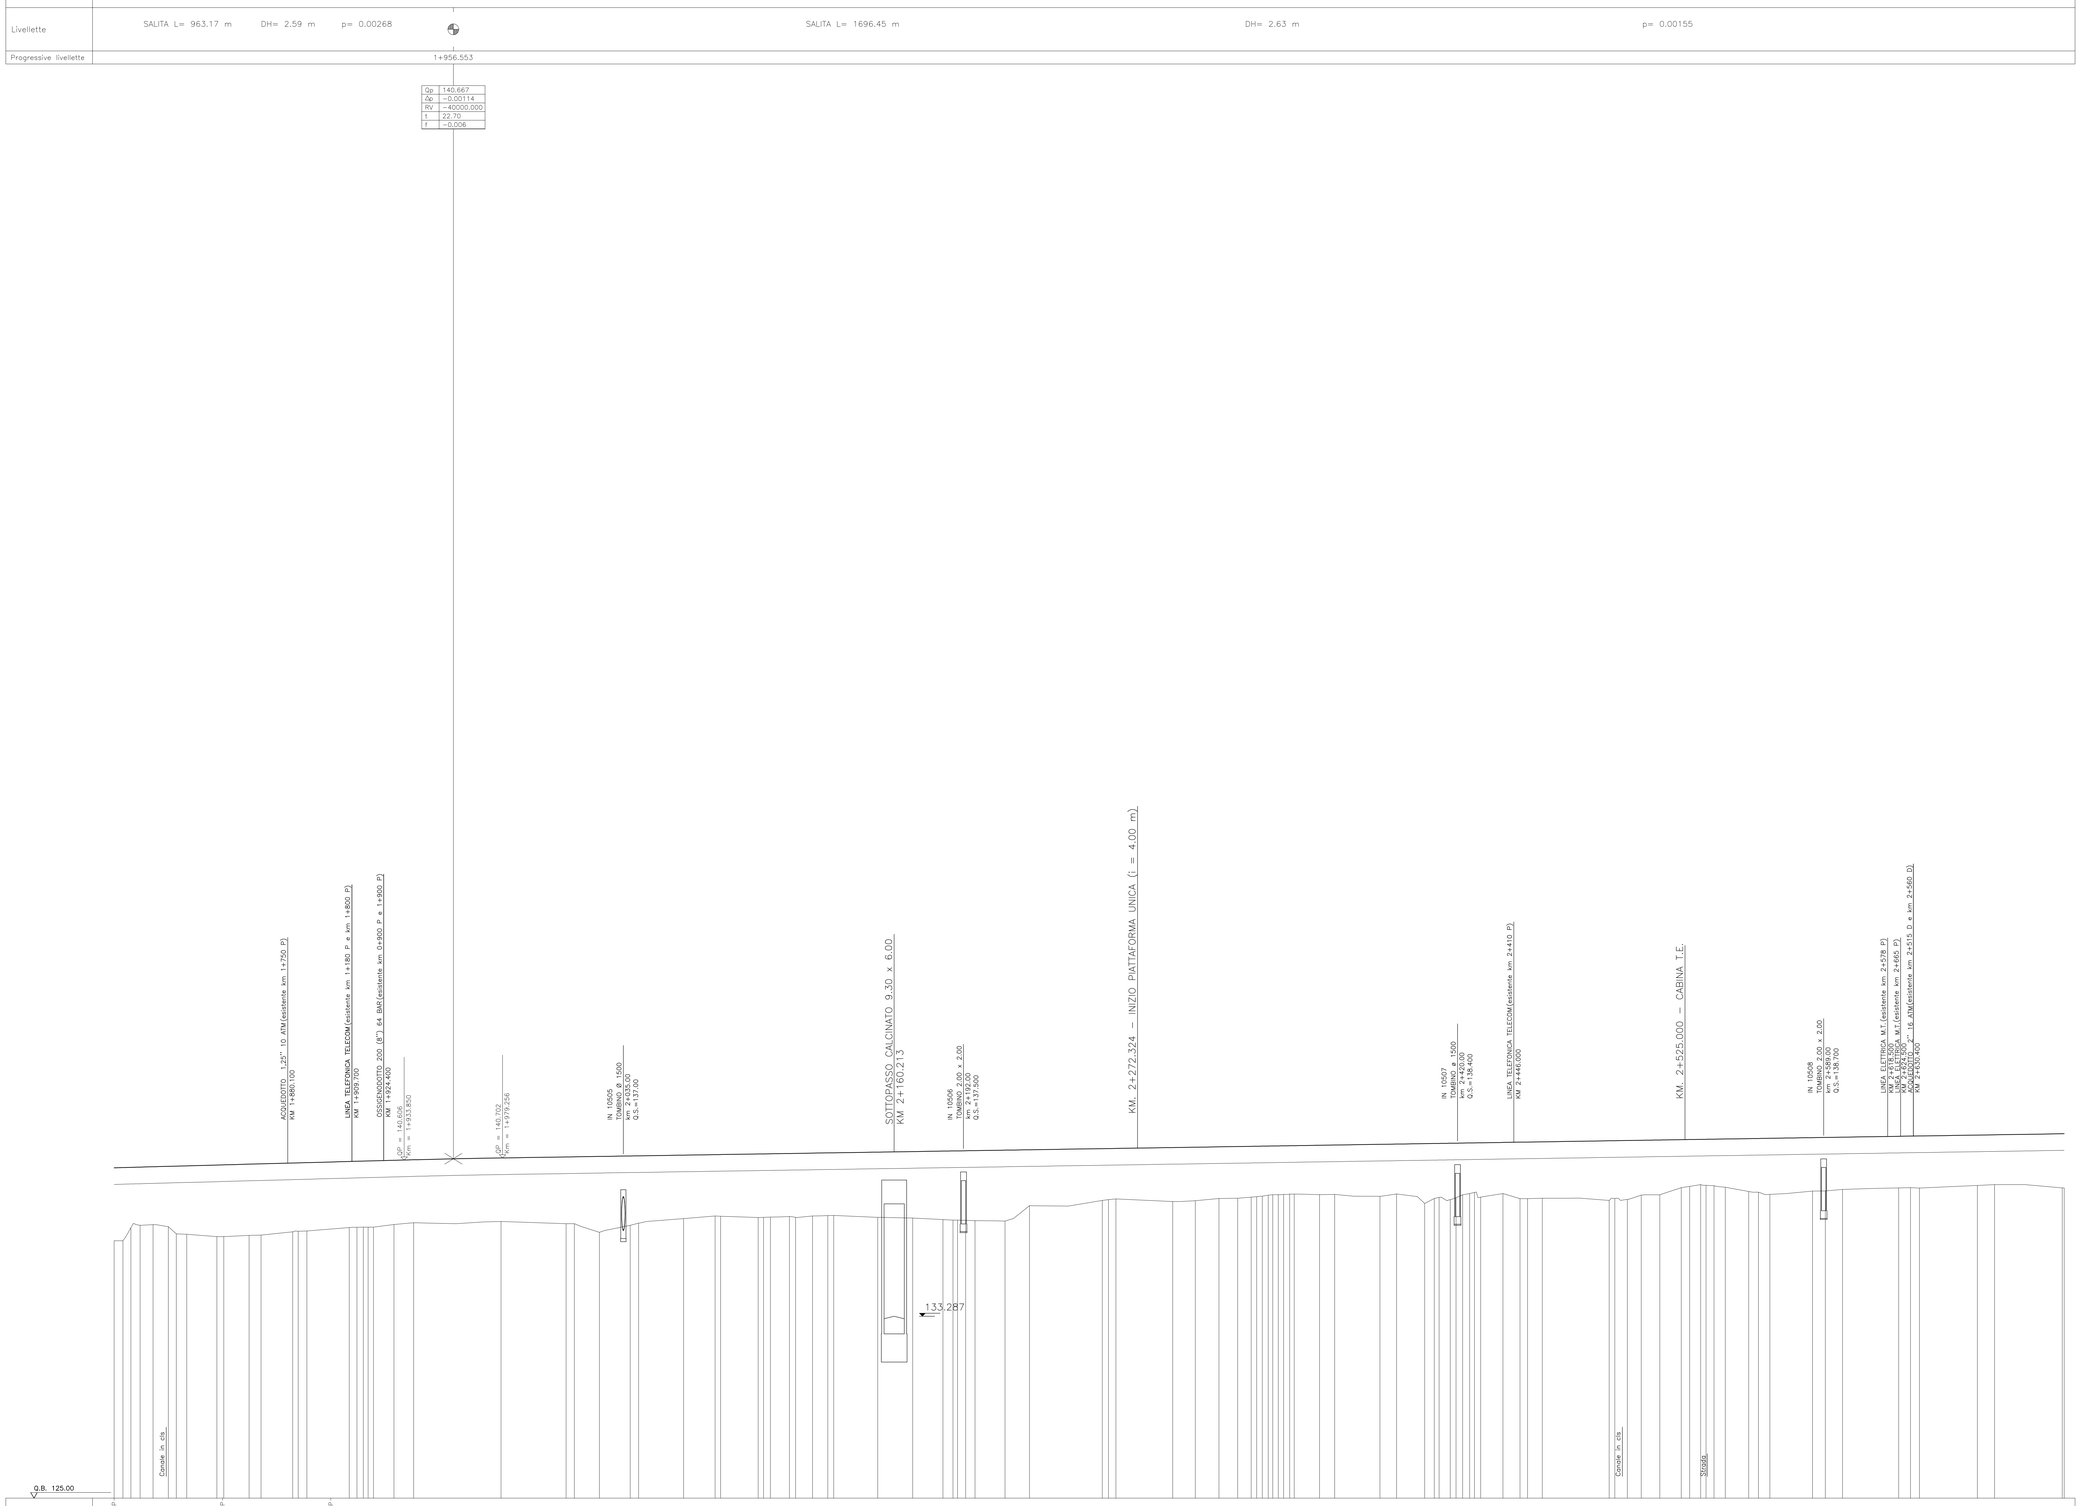

DISEGNI DI RIFERIMENTO

DESCRIZIONE	CODICE

NOTE GENERALI

CARATTERISTICHE DEI MATERIALI

I RIFERIMENTI PER LE SEZIONI CORRENTI NEL TRATTO INTERESSATO DAL PRESENTE PROFILO SONO ASSOCIATI AL PROFILO LONGITUDINALE DEL B.D.
VEDI TAV. A20200DE2F7IF0001199

IL CODICE COMMESSA "A202" E' STATO SOSTITUITO CON "IN05"

COMMITTENTE: RFI Rete Ferroviaria Italiana — Gruppo Ferrovie dello Stato Italiane

ALTA SORVEGLIANZA: ITALFERR — Gruppo Ferrovie dello Stato Italiane

GENERAL CONTRACTOR: Cepav due

INFRASTRUTTURE FERROVIARIE STRATEGICHE DEFINITE DALLA LEGGE OBIETTIVO N. 443/01

LINEA A.V. /A.C. TORINO - VENEZIA Tratta MILANO - VERONA
Lotto funzionale Brescia-Verona
PROGETTO DEFINITIVO

PROFILO LONGITUDINALE IC DI BRESCIA EST (B.P.)
DA KM 1+800.000 A KM 2+700.000
TAVOLA N° 193

IL PROGETTISTA: Italferr S.p.A. — Ordine degli Ingegneri della Provincia di Milano n° 23165 Sez. A Settori a), b), c), d), e), f), g)
IL PROGETTISTA INTEGRATORE: Italferr S.p.A. — Ordine degli Ingegneri della Provincia di Milano n° 23165 Sez. A Settori a), b), c), d), e), f), g)

ALTA SORVEGLIANZA	Verificato	Data	Approvato	Data

COMMESSA	LOTTO	FASE	ENTE	TIPO DOC.	OPERA/DISCIPLINA	PROGR.	REV.	SCALA
IN05	00	D	E2	F7	IF0001	193	1	1:1000/1:100

PROGETTAZIONE GENERALE CONTRACTOR — Autorizzato/Data

Rev.	Data	Descrizione	Redatto	Data	Verificato	Data	Approvato	Data
0	31/03/14	EMISSIONE PER CDS	M.T.	31/03/14	GHELFI	31/03/14	LAZZARI	31/03/14
1	01/07/14	REVISIONE PER CDS		01/07/14	TROTTA	01/07/14		01/07/14
2								
3								

Consorzio Cepav due — Project Director Ing. F. Lombardi — Data:

Saipem S.p.a. COMM. 032121 — Data: 01/07/14 — Doc.N. IN0500DE2F7IF0001931

Progetto cofinanziato dalla Unione Europea — CUP: F81H91000000008

Scala di plot: 1:1