




A) PARTICOLARE – Scala 1:20
ATTACCO EMBRICE-CIGLIO SUPERIORE RILEVATO

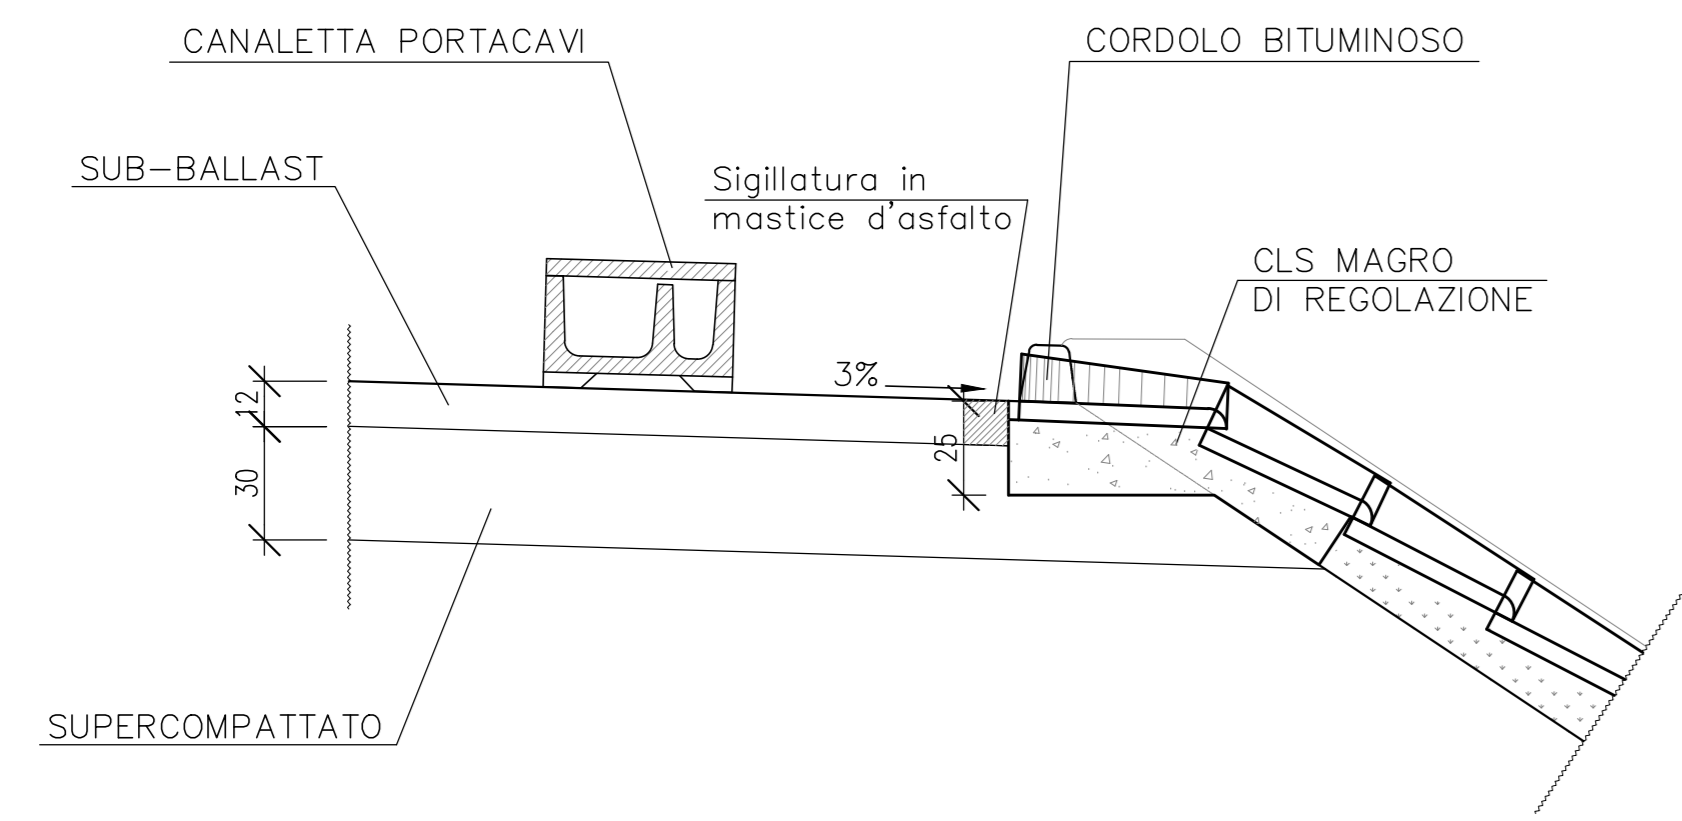

SEZIONE A-A
Scala 1:10

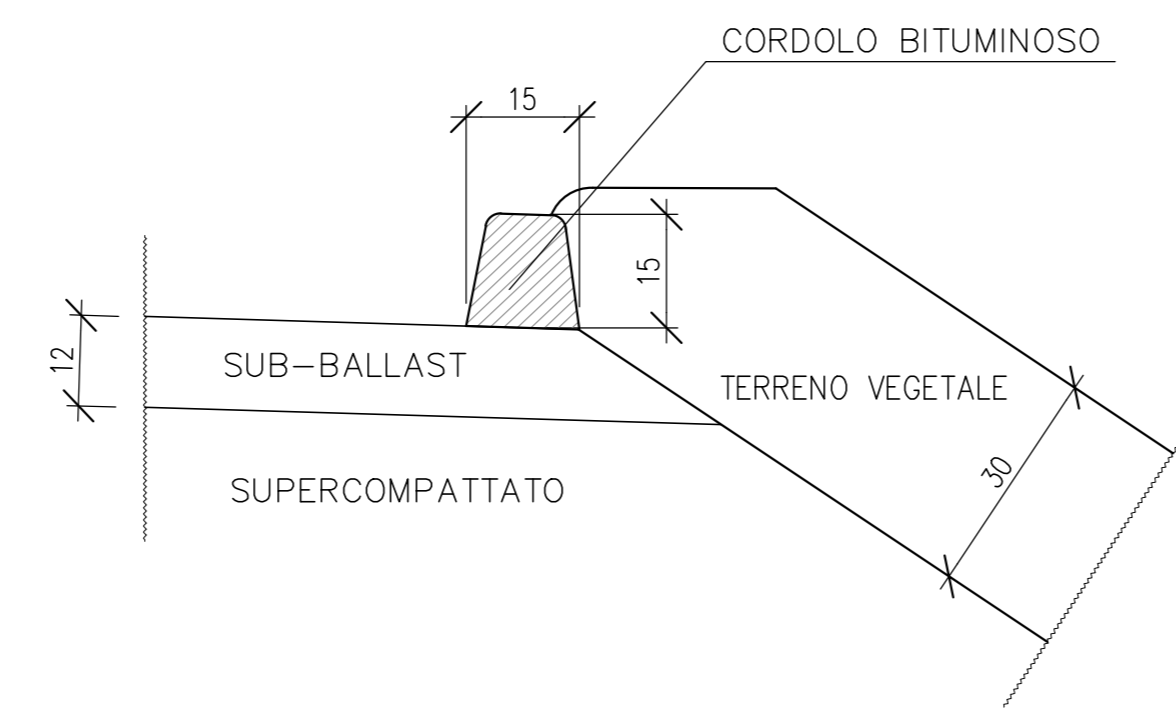

CANALETTA SU BANCA
MEZZO TUBO Ø30cm IN CLS
Scala 1:10

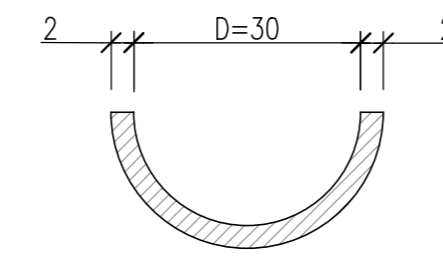

C) PARTICOLARE – Scala 1:20
ATTACCO EMBRICE-FOSSO DI GUARDIA


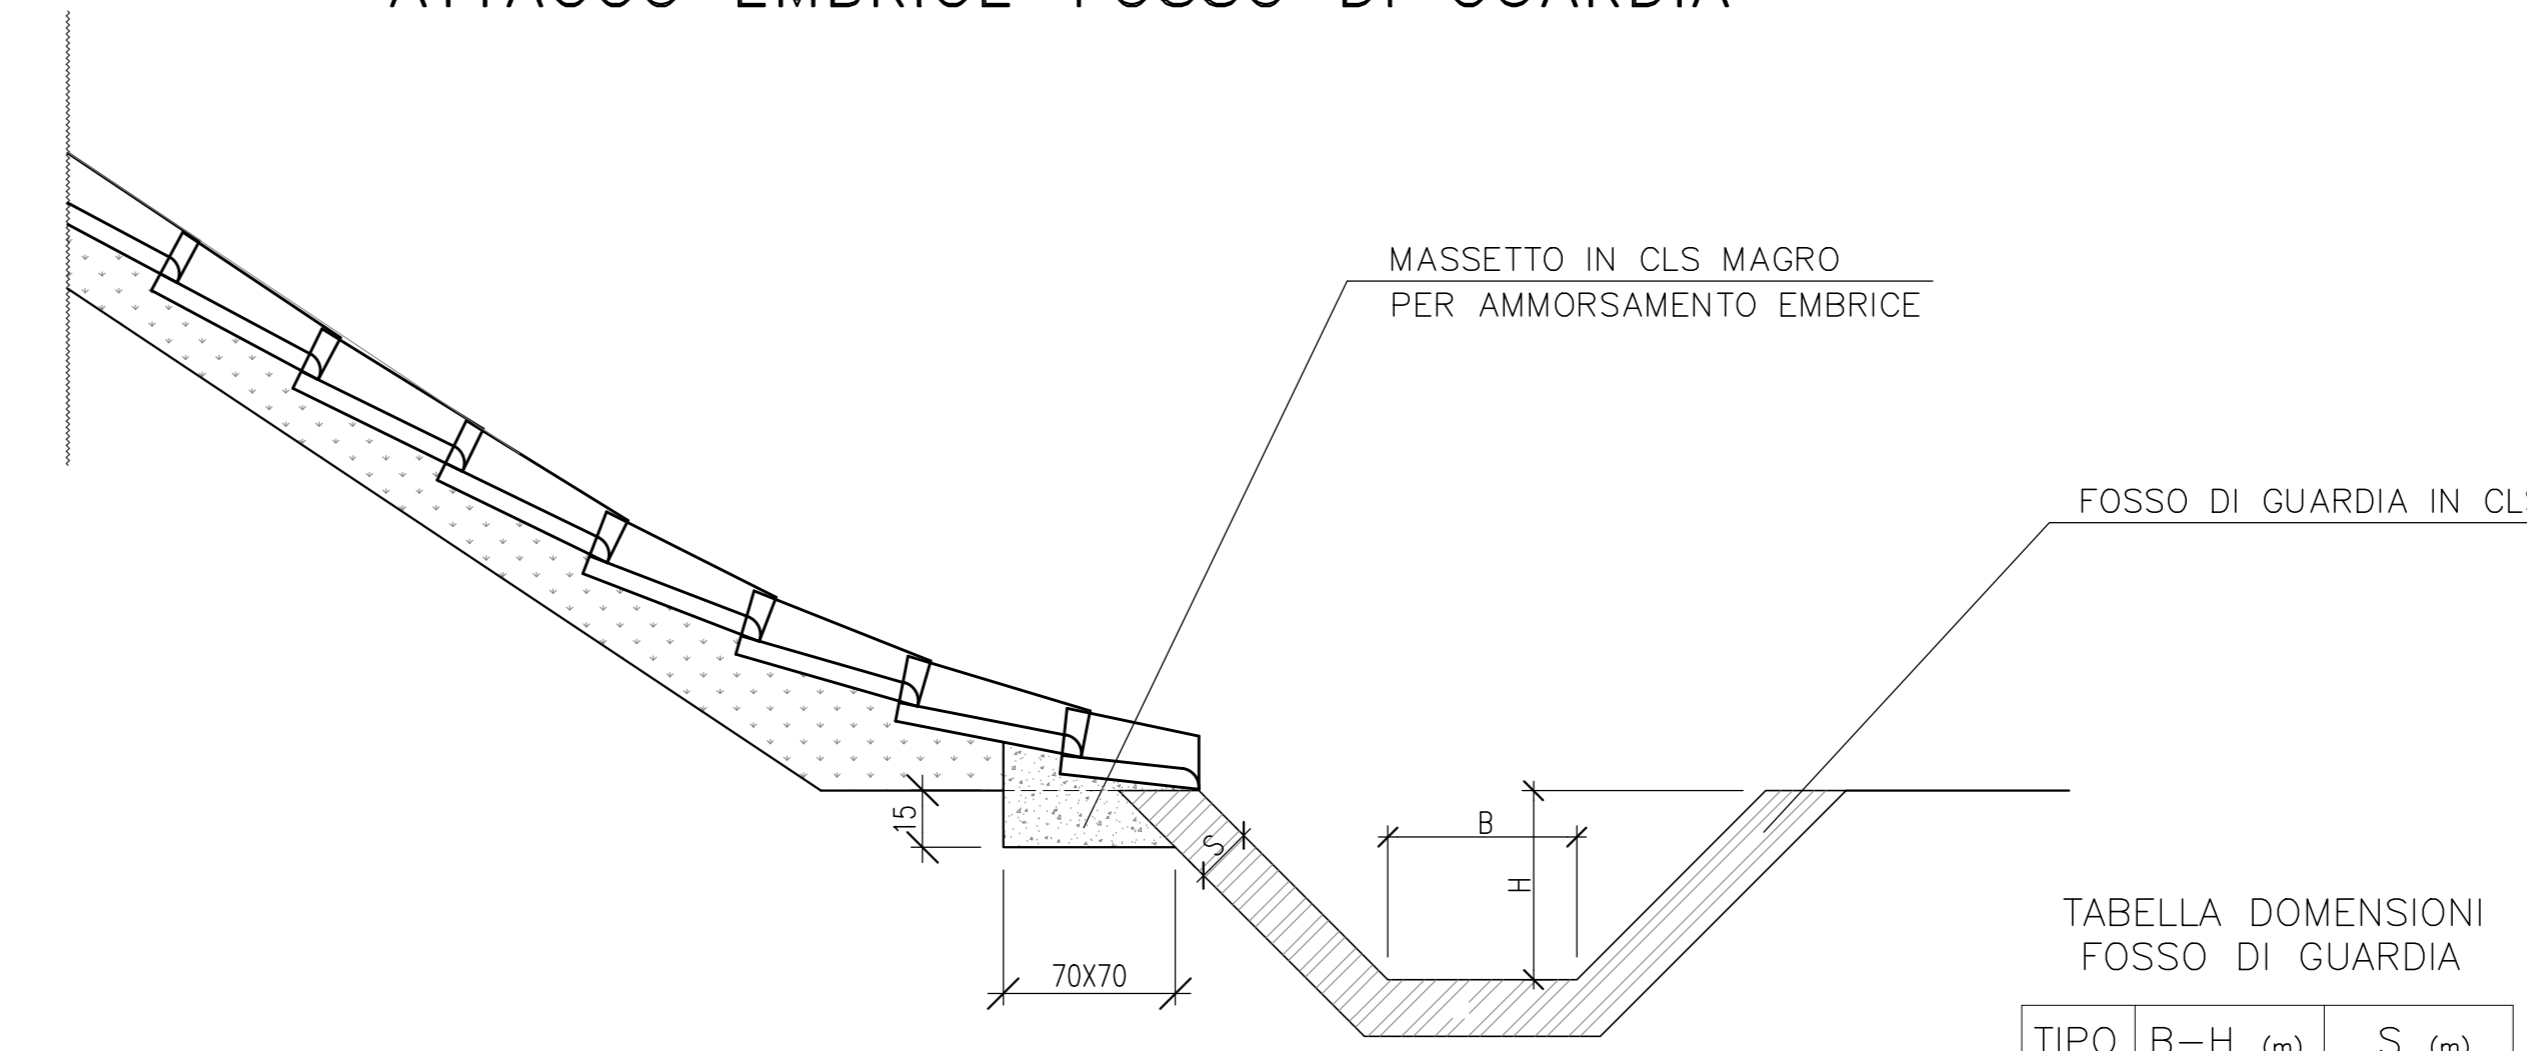


TABELLA DIMENSIONI FOSSO DI GUARDIA


TIPO	B-H (m)	S (m)
1	0.50	0.15
2	0.60	0.15
3	0.80	0.20

VISTA IN PIANTA

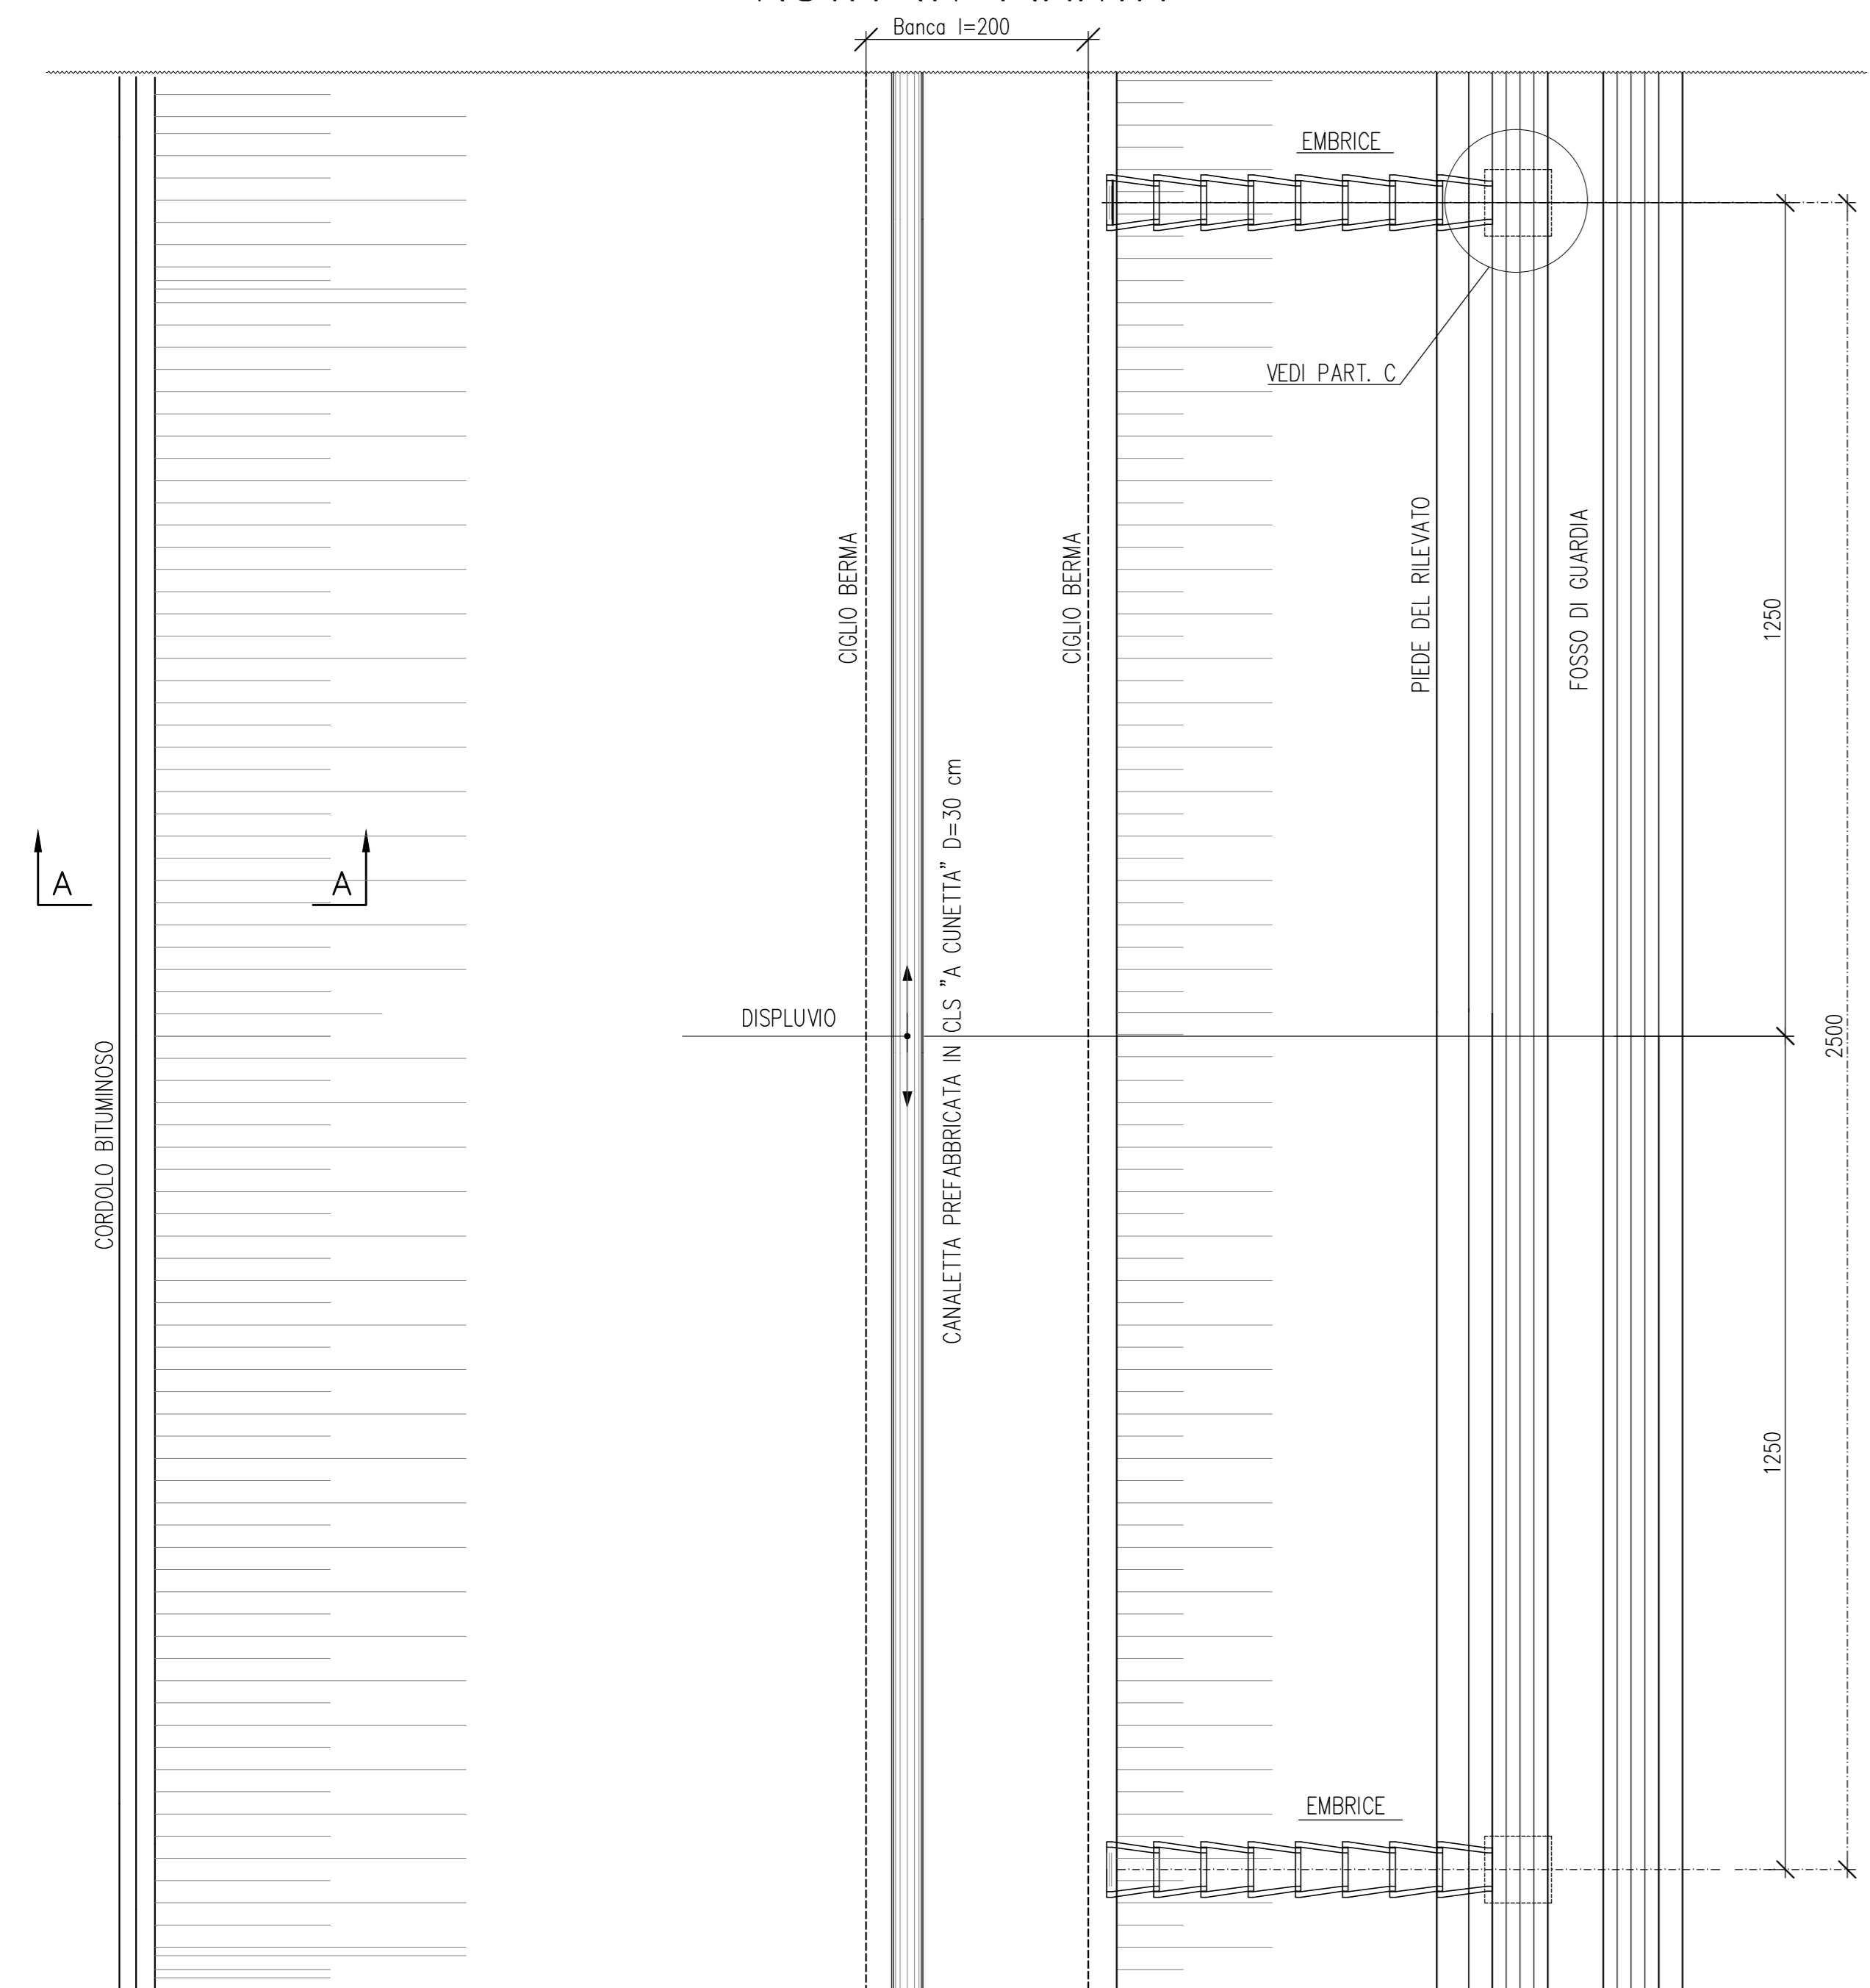


F) PARTICOLARE EMBRICI
Scala 1:10

PIANTA

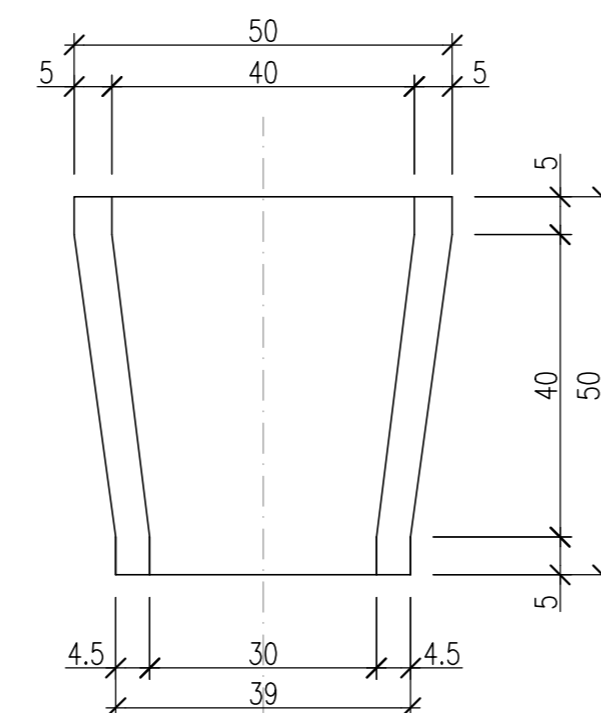

SEZIONE

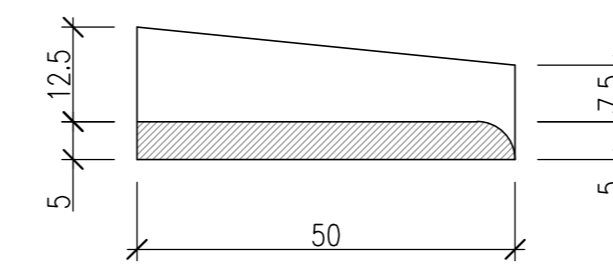

E) PARTICOLARE Scala 1:10
FOSSO DI GUARDIA STANDARD

TABELLA DIMENSIONI FOSSO DI GUARDIA

TIPO	B-H (m)	S (m)
1	0.50	0.15
2	0.60	0.15
3	0.80	0.20


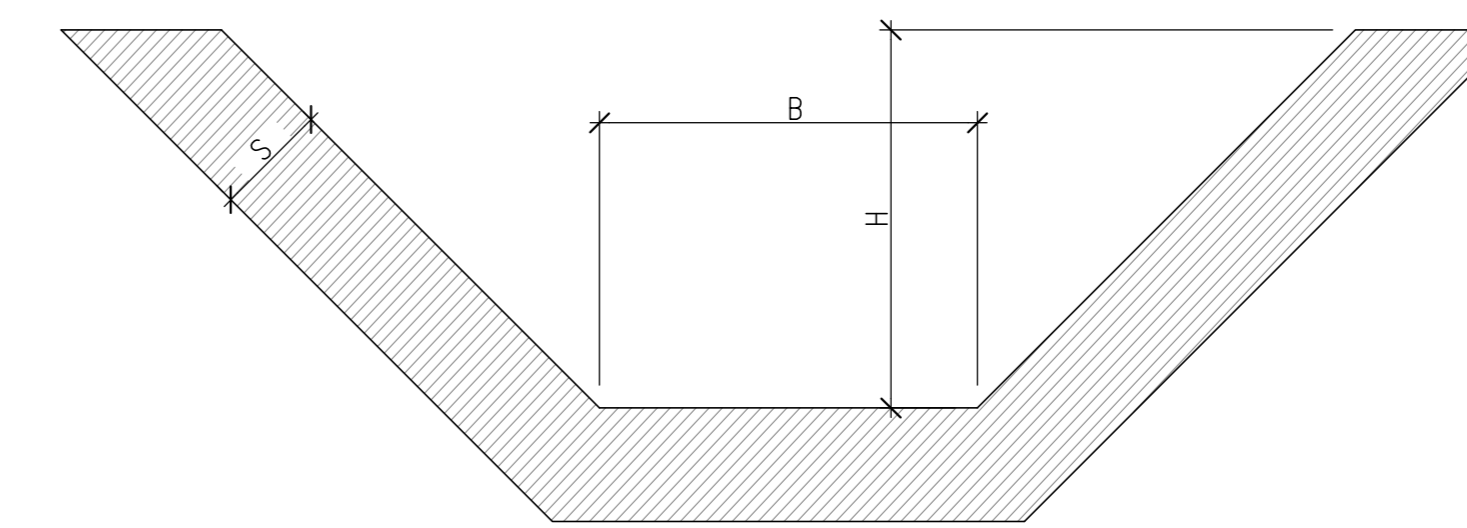


TABELLA DIMENSIONI CANALETTA IN TRINCEA

TIPO	BxH (m)	S (m)
1	0.50 x 0.50	0.10
2	0.60 x 0.60	0.10
3	0.80 x 0.60	0.10

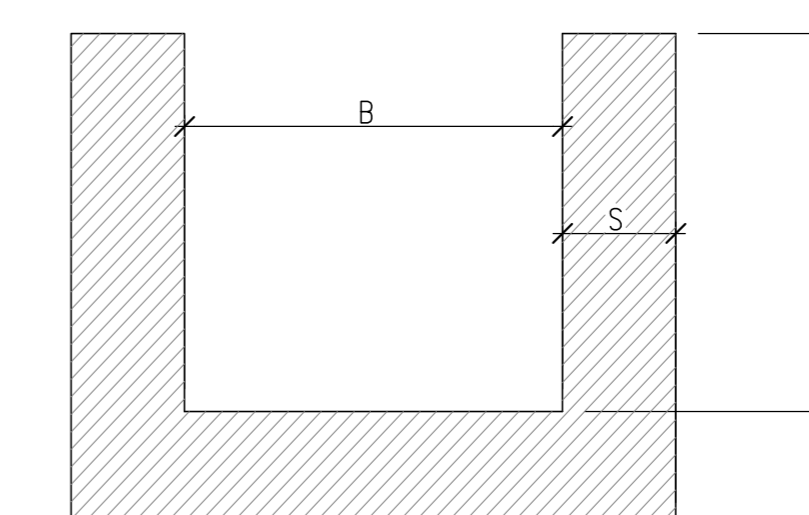

DISEGNI DI RIFERIMENTO

DESCRIZIONE CODICE

NOTE GENERALI

PER LE NORME E LE CARATTERISTICHE NON ESPRESSAMENTE RICHIAMATE NEL PRESENTE ELABORATO SI FA RIFERIMENTO AL CAPITOLATO DI COSTRUZIONE OO.CC.

CARATTERISTICHE DEI MATERIALI

COMMITTENTE:



ALTA SORVEGLIANZA:



GENERAL CONTRACTOR:



INFRASTRUTTURE FERROVIARIE STRATEGICHE DEFINITE DALLA LEGGE OBIETTIVO N. 443/01

LINEA A.V. /A.C. TORINO - VENEZIA Tratta MILANO - VERONA
Lotto funzionale Brescia-Verona
PROGETTO DEFINITIVO

SEZIONI TRASVERSALI TIPO

OPERE DI FINITURA DEI RILEVATI E TRINCEE

PARTI IDRAULICHE

ALTA SORVEGLIANZA



COMMESSA	LOTTO	FASE	ENTE	TIPO DOC.	OPERADISCIPLINA	PROGR.	REV.	SCALA
IN05	00	D	E2	PX	CS00000	007	1	VARIE

Rev.	Data	Descrizione	Redatto	Data	Verificato	Data	Approvato	Data	Autorizzato/Data
0	31/03/14	EMISSIONE PER CDS	M.T.	31/03/14	GHELF	31/03/14	LAZZARI	31/03/14	Cepav due
1	01/07/14	REVISIONE PER CDS		01/07/14		01/07/14		01/07/14	Project director
2									
3									