PISTA DI SERVIZIO IN CORRISPONDENZA DI TOMBINI

PIANTA
Scala 1:50

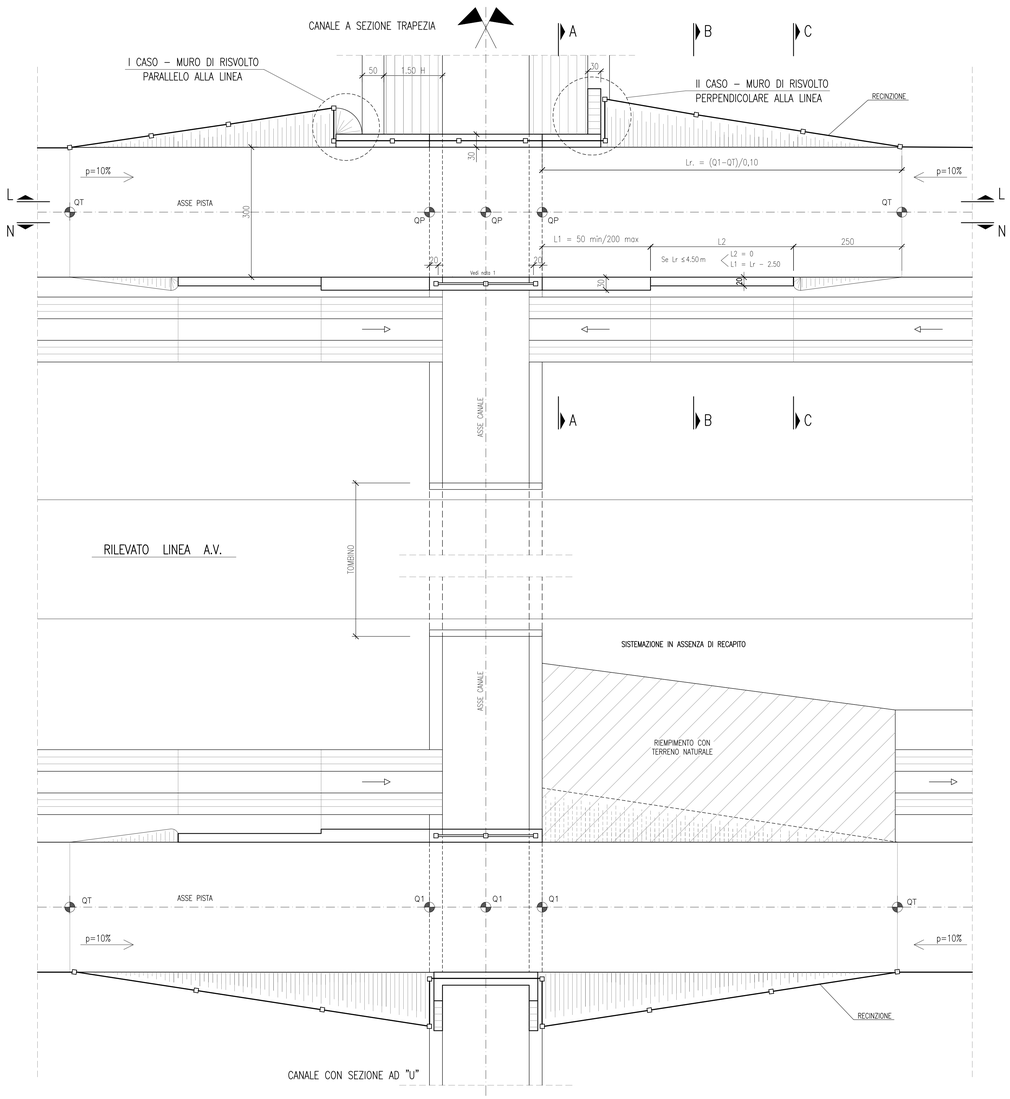

SEZIONE LONGITUDINALE N–N
Scala 1:50

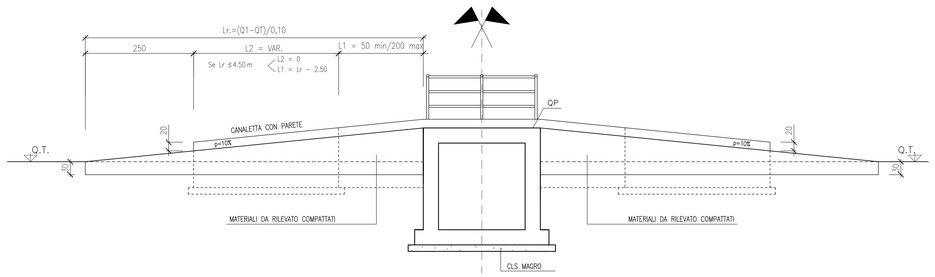

SEZIONE LONGITUDINALE L–L
scala 1:50

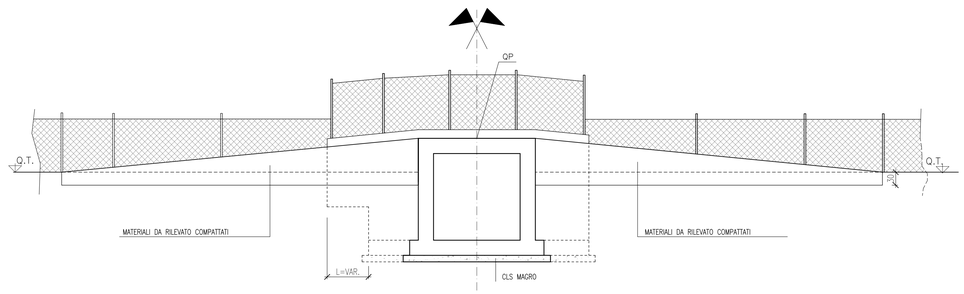

SEZIONE TRASVERSALE A–A
Scala 1:25

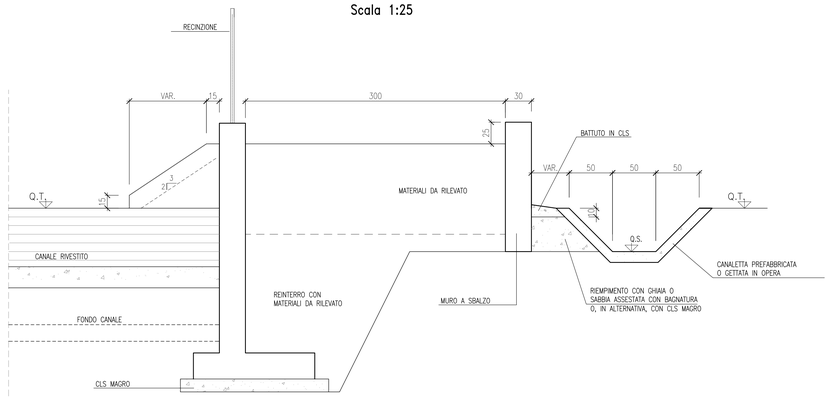

SEZIONE TRASVERSALE B–B
Scala 1:25

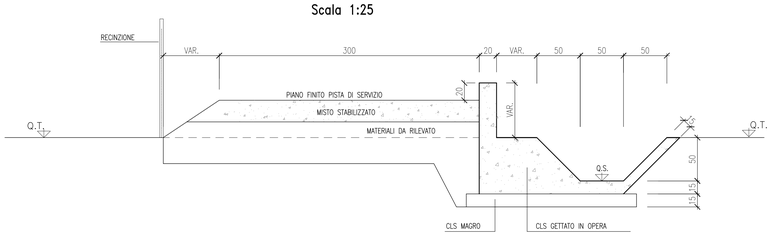

SEZIONE TRASVERSALE C–C
Scala 1:25

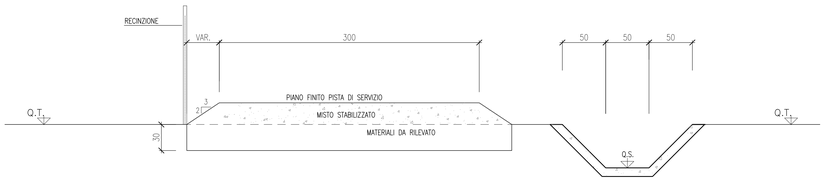

SEZIONI TIPICHE DELLA PISTA DI SERVIZIO

CON PISTA A PIANO CAMPAGNA

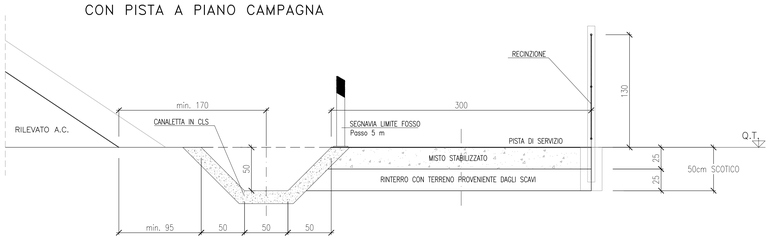

CON PISTA IN RILEVATO

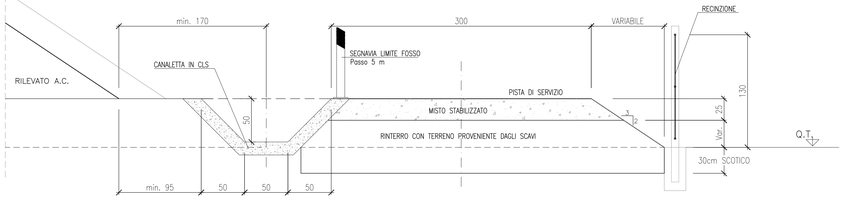

DISEGNI DI RIFERIMENTO

DESCRIZIONE	CODICE

NOTE GENERALI

1 – PER TOMBINI DI LARGHEZZA COMPRESA TRA:
- 1.50 – 2.00 m IL PARAPETTO SARA' AD UNA CAMPATA
- 2.50 – 4.00 m IL PARAPETTO SARA' A DUE CAMPATE
- 4.50 – 5.00 m IL PARAPETTO SARA' A TRE CAMPATE

2 – LE CAMPATE DELLA RECINZIONE SARANNO STABILITE DI VOLTA IN VOLTA A SECONDA DELLA LARGHEZZA DEL CANALE E COMUNQUE L<= 2.50 m .

3 – PER LE NORME E LE CARATTERISTICHE NON ESPRESSAMENTE RICHIAMATE NEL PRESENTE ELABORATO SI FA RIFERIMENTO AL CAPITOLATO DI COSTRUZIONE OO.CC.

CARATTERISTICHE DEI MATERIALI

COMMITTENTE:

RFI RETE FERROVIARIA ITALIANA
GRUPPO FERROVIE DELLO STATO ITALIANE

ALTA SORVEGLIANZA:

ITALFERR
GRUPPO FERROVIE DELLO STATO ITALIANE

GENERAL CONTRACTOR:

Cepav due

INFRASTRUTTURE FERROVIARIE STRATEGICHE DEFINITE DALLA LEGGE OBIETTIVO N. 443/01

LINEA A.V. /A.C. TORINO - VENEZIA Tratta MILANO - VERONA
Lotto funzionale Brescia-Verona
PROGETTO DEFINITIVO

PISTA DI SERVIZIO INTERNA

DISEGNI TIPICI

IL PROGETTISTA: saipem spa, Tommaso Taiarita, Ordine ingegneri Milano n. 23.855, Via Toscana 30 Milano, tel. +39 02 520361, fax +39 02 52036400, CF - P.IVA 00825790157

IL PROGETTISTA INTEGRATORE: saipem spa, Tommaso Taiarita, Ordine ingegneri Milano n. 23.855, Via Toscana 30 Milano, tel. +39 02 520361, fax +39 02 52036400, CF - P.IVA 00825790157

ALTA SORVEGLIANZA	Verificato	Data	Approvato	Data
ITALFERR				

COMMESSA	LOTTO	FASE	ENTE	TIPO DOC.	OPERA/DISCIPLINA	PROGR.	REV.	SCALA
IN05	00	D	E2	PC	CS0000	002	1	VARIE

PROGETTAZIONE GENERAL CONTRACTOR — Autorizzato/Data

Rev.	Data	Descrizione	Redatto	Data	Verificato	Data	Approvato	Data
0	31/03/14	EMISSIONE PER CDS	M.F.	31/03/14	GHELFI	31/03/14	LAZZARI	31/03/14
1	01/07/14	REVISIONE PER CDS		01/07/14		01/07/14		01/07/14
2								
3								

Consorzio Cepav due, Project Director, Data:

Saipem S.p.a. COMM. 032121 — Data: 01/03/14 — Doc. N. IN05 00 D E2 CC S00000021 — REVISIONE 1

Progetto cofinanziato dalla Unione Europea

CUP: F81H91000000008

Scala di plot: 1:1