

DISEGNI DI RIFERIMENTO


DESCRIZIONE CODICE

NOTE GENERALI


CARATTERISTICHE DEI MATERIALI

LEGENDA

- ACCESSO ALLA LINEA
- PIAZZOLA DI INVERSIONE

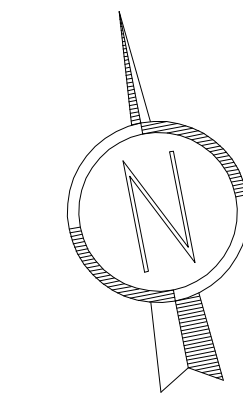

QUADRO DI UNIONE

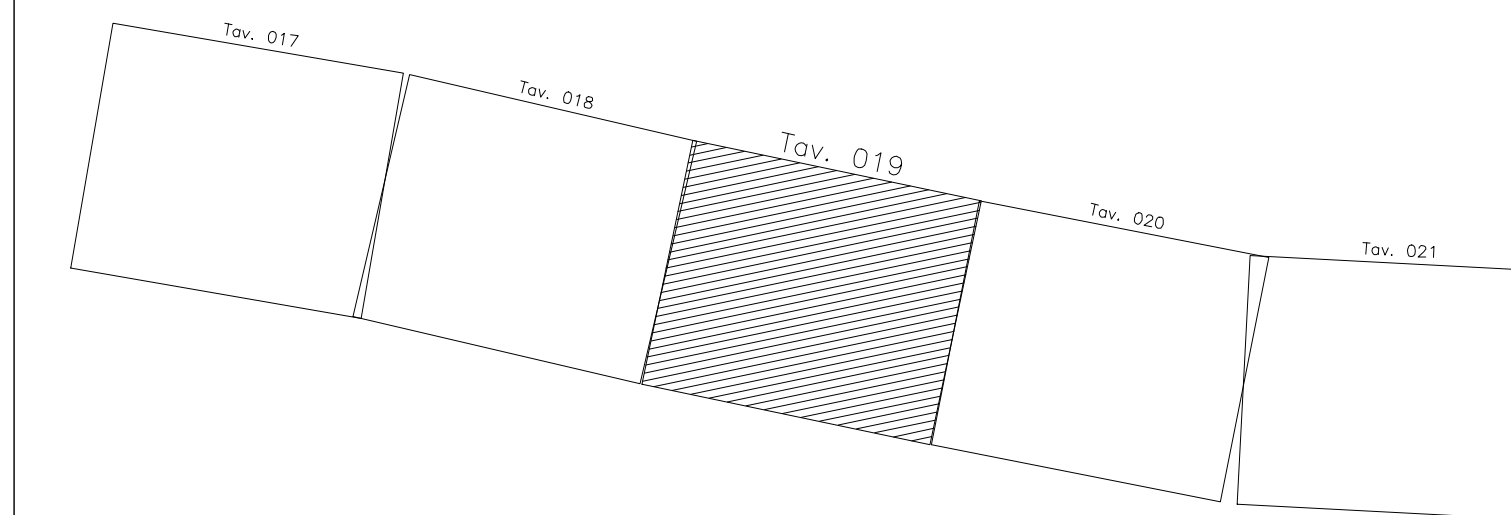

COMMITTENTE:

ALTA SOVRIGLIANZA:

GENERAL CONTRACTOR:

INFRASTRUTTURE FERROVIARIE STRATEGICHE DEFINITE DALLA LEGGE OBIETTIVO N. 443/01
 LINEA A.V. /A.C. TORINO - VENEZIA Tratta MILANO - VERONA
 Lotto funzionale Brescia-Verona
 PROGETTO DEFINITIVO

PIANO DELL'ACCESSIBILITA' ALLA LINEA
 PLANIMETRIA DA KM 108+630.000 A KM 113+120.000

Autore: Data: Data:

ALTA SOVRIGLIANZA	Verificato	Data	Approvato	Data

COMMESSA	LOTTO	FASE	ENTE	TIPO DOC.	OPERA/DESCRIZIONE	PROGR.	REV.	SCALA
IN05	00	D	E2	P5	R10008	019	1	1:5000

PROGETTAZIONE GENERAL CONTRACTOR								Autorizzato/Data
Rev.	Data	Descrizione	Redatto	Data	Verificato	Data	Approvato	Data
0	31/03/14	EMISSIONE PER CDS	M.F.	31/03/14	GHELF	31/03/14	LAZZARI	31/03/14
1	01/07/14	REVISIONE PER CDS	M.F.	01/07/14	TROPEA	01/07/14	LAZZARI	01/07/14
2								
3								

Consejo: