

Table with 2 columns: Scavo mq, Riporto mq. Values: 0.00, 112.10

SEZIONE 0013 PROG. 0+600.000

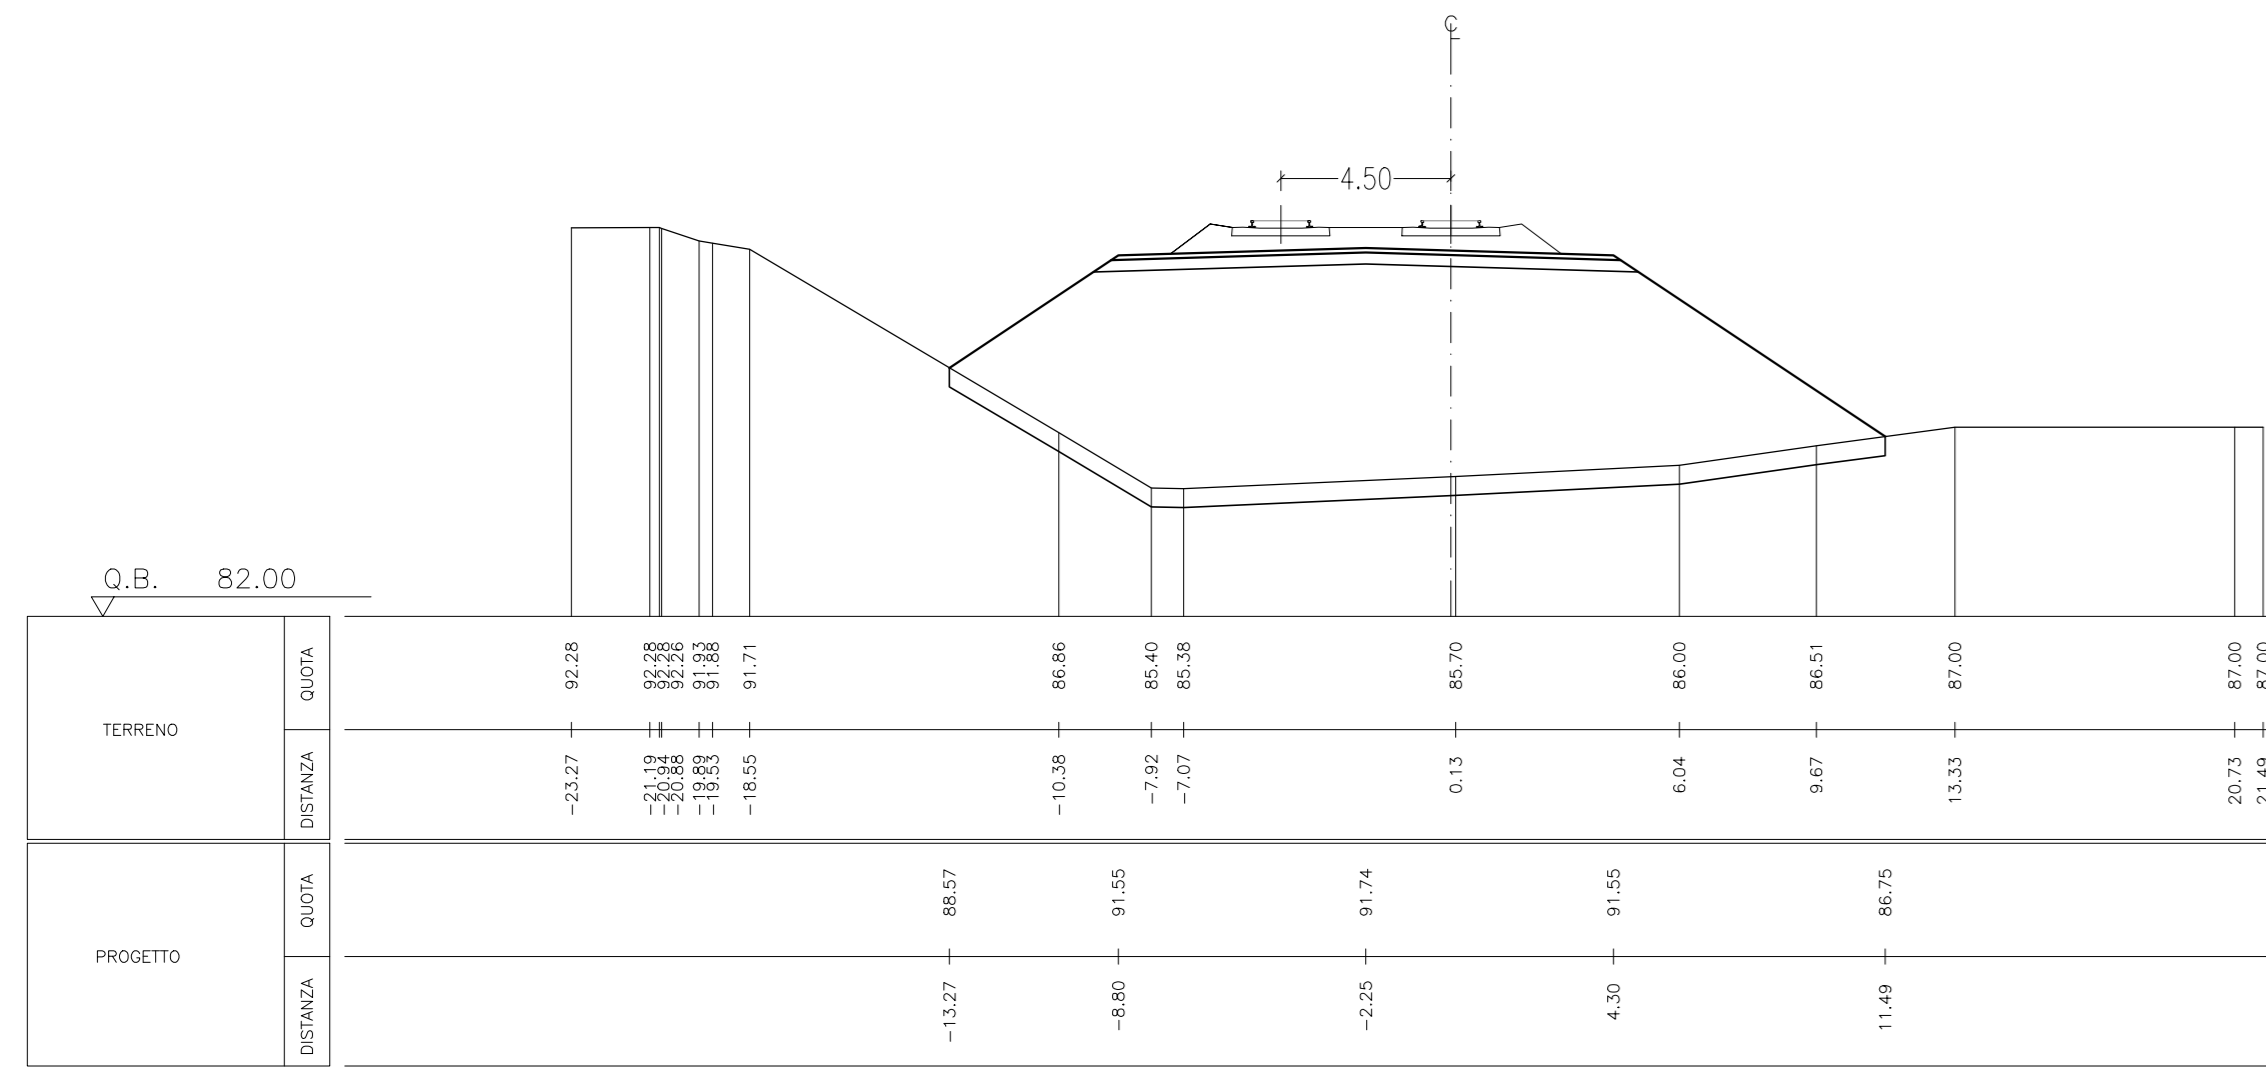


Table with 2 columns: Scavo mq, Riporto mq. Values: 0.00, 83.05

SEZIONE 0017 PROG. 0+800.000

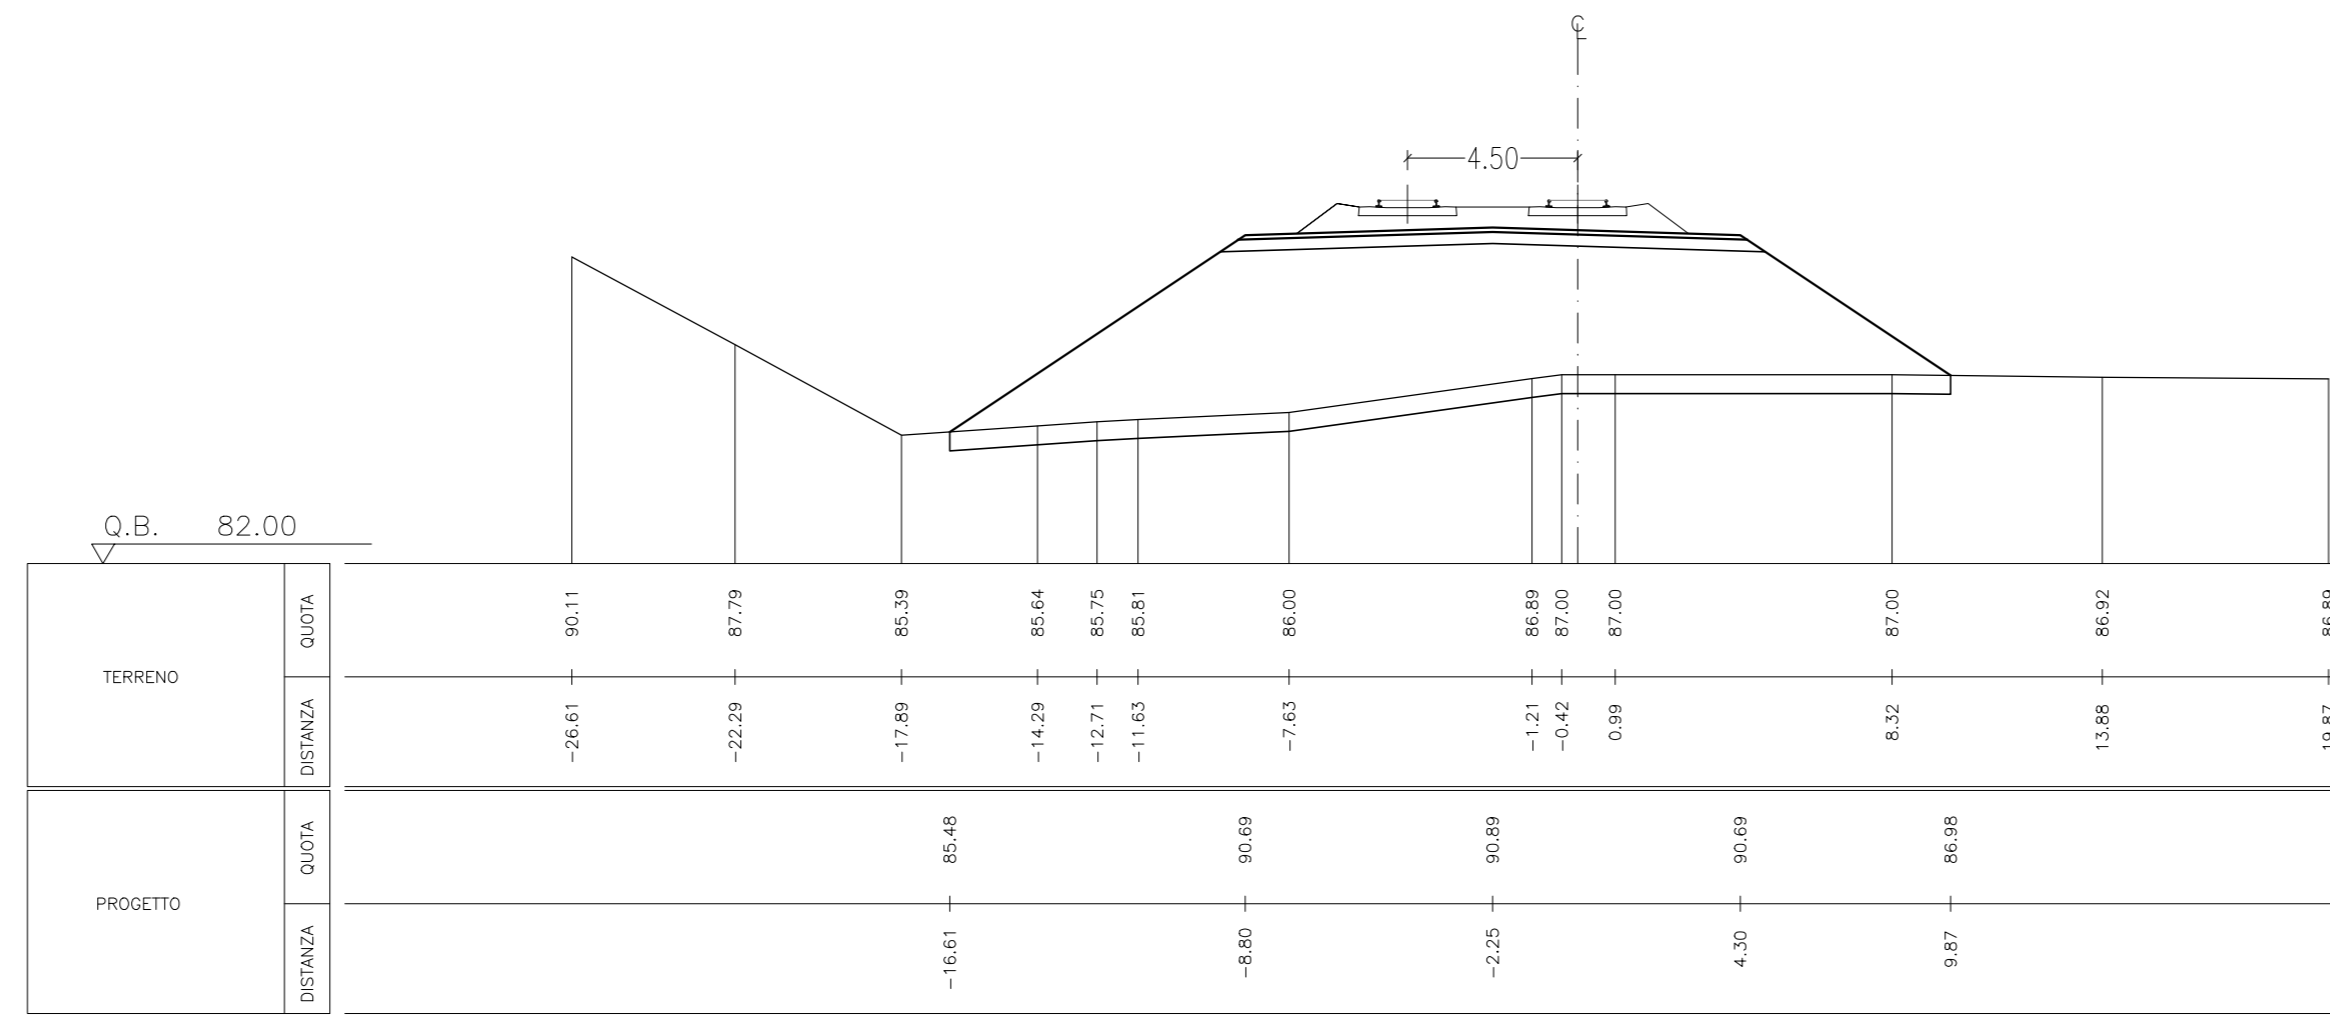


Table with 2 columns: Scavo mq, Riporto mq. Values: 0.00, 57.13

SEZIONE 0035 PROG. 1+700.000

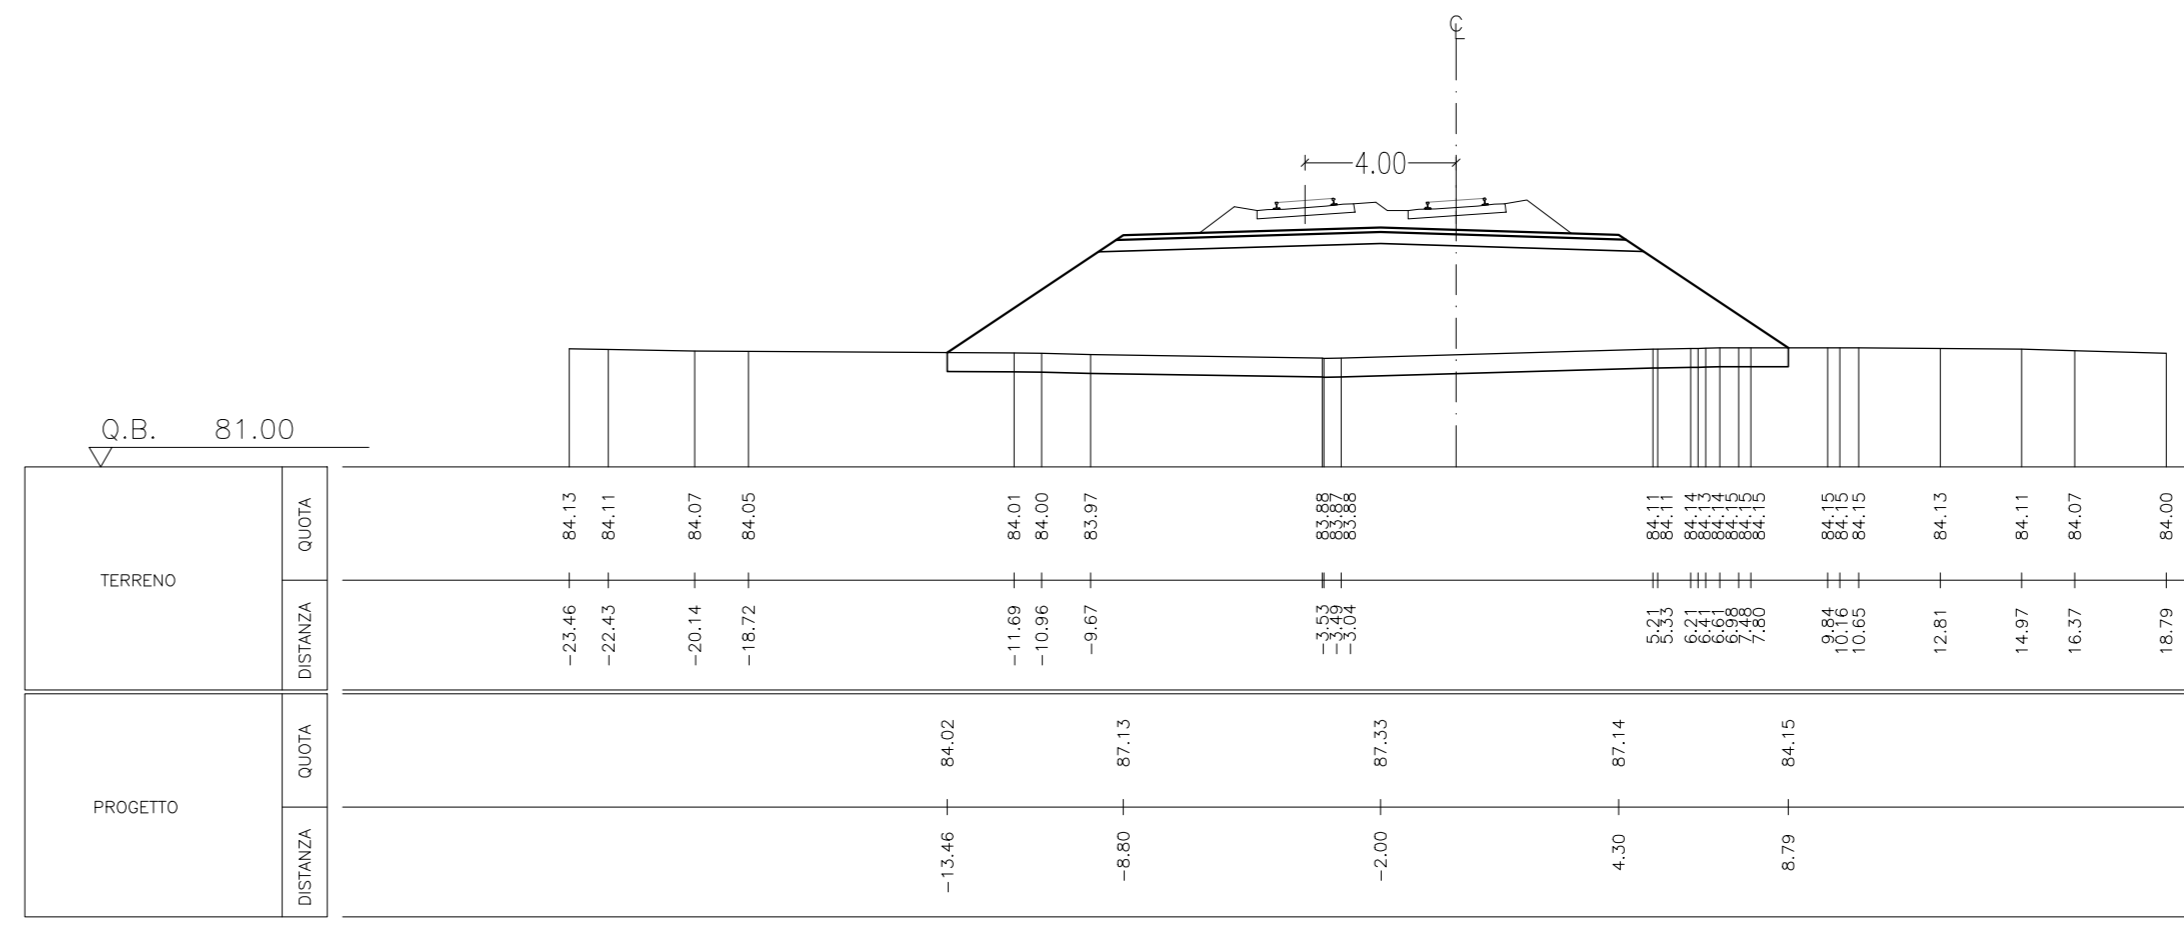


Table with 2 columns: Scavo mq, Riporto mq. Values: 0.00, 110.40

SEZIONE 0014 PROG. 0+650.000

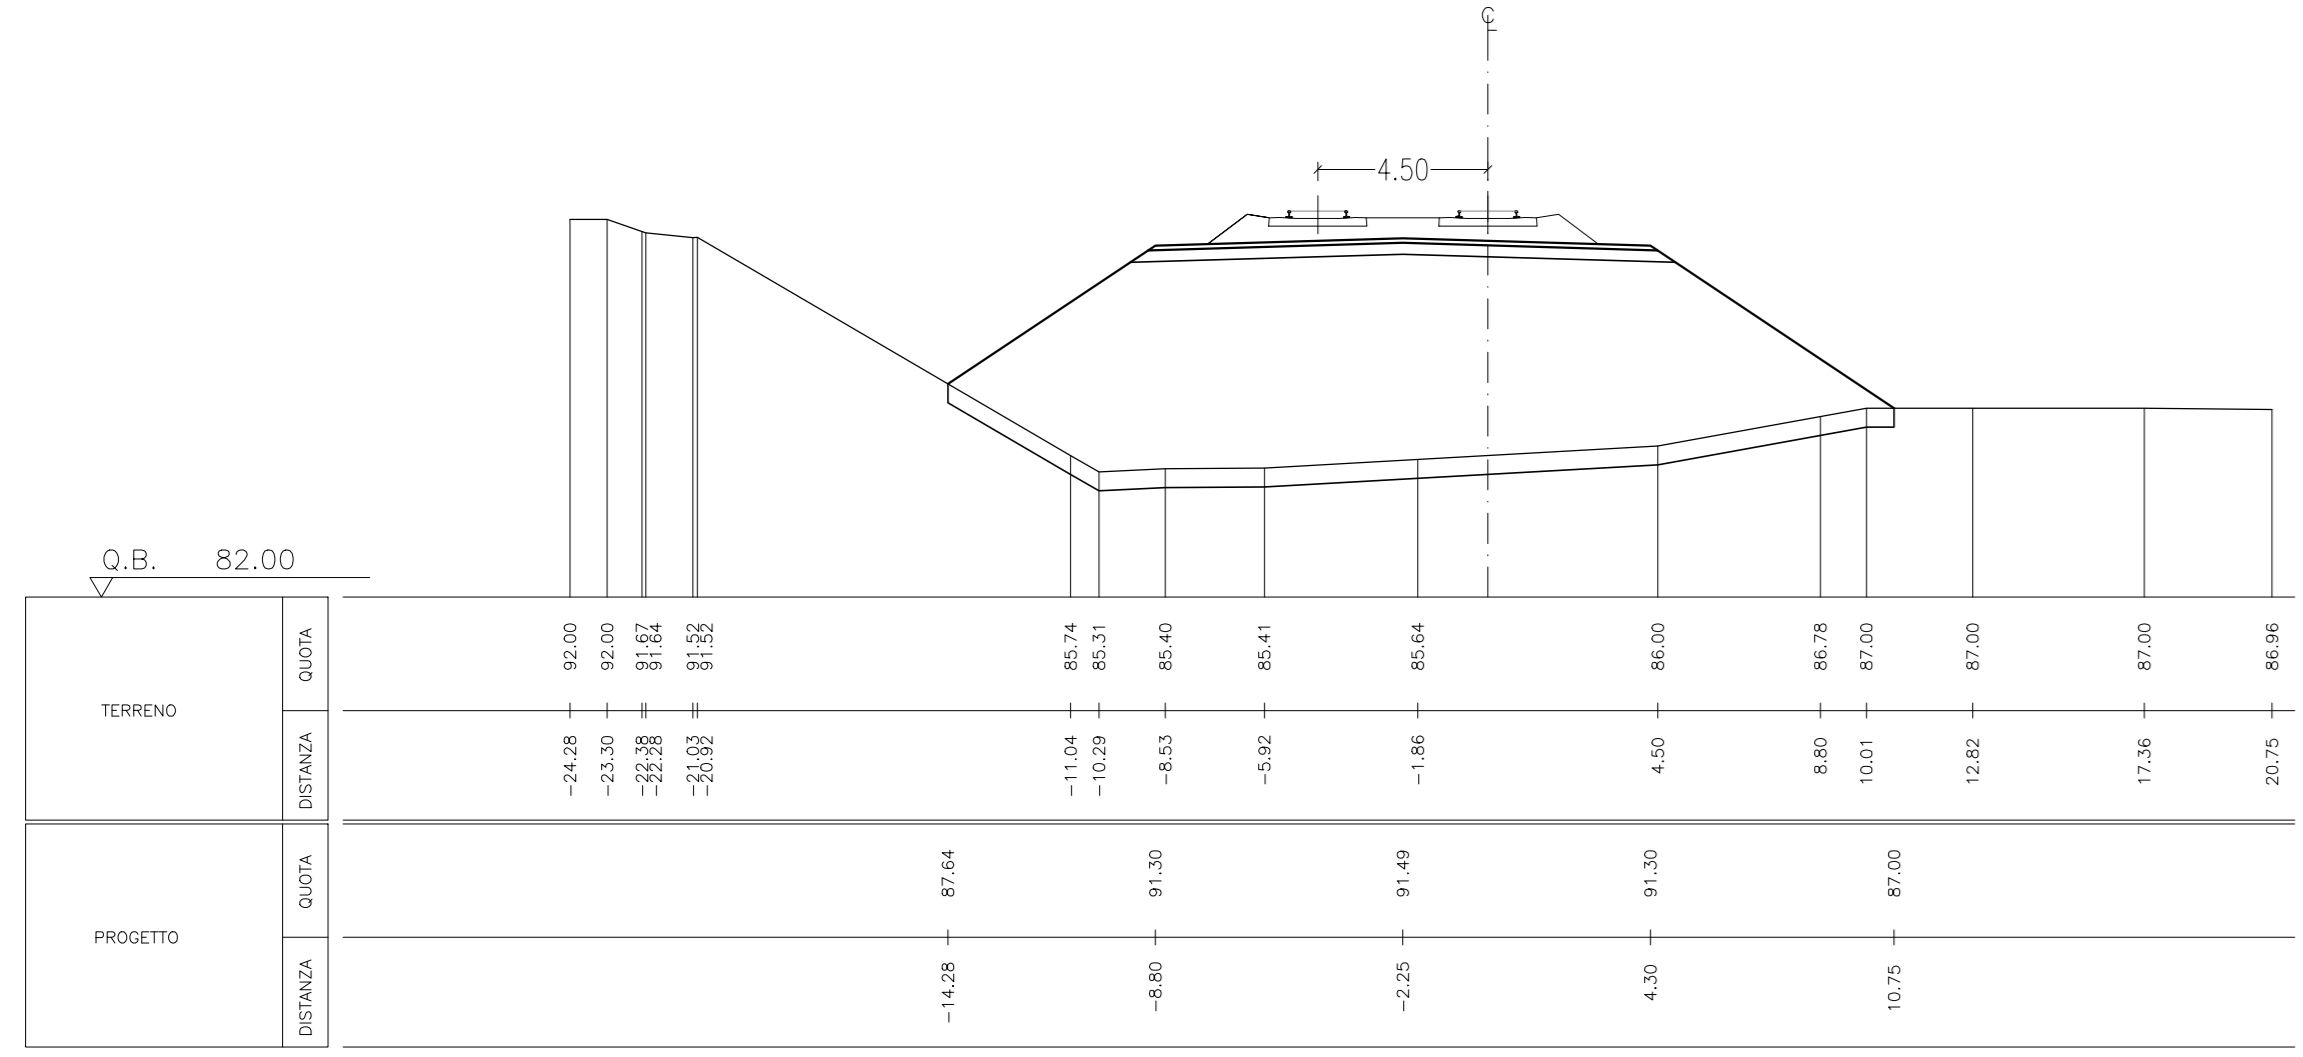


Table with 2 columns: Scavo mq, Riporto mq. Values: 0.00, 78.17

SEZIONE D066 PROG. 0+820.000

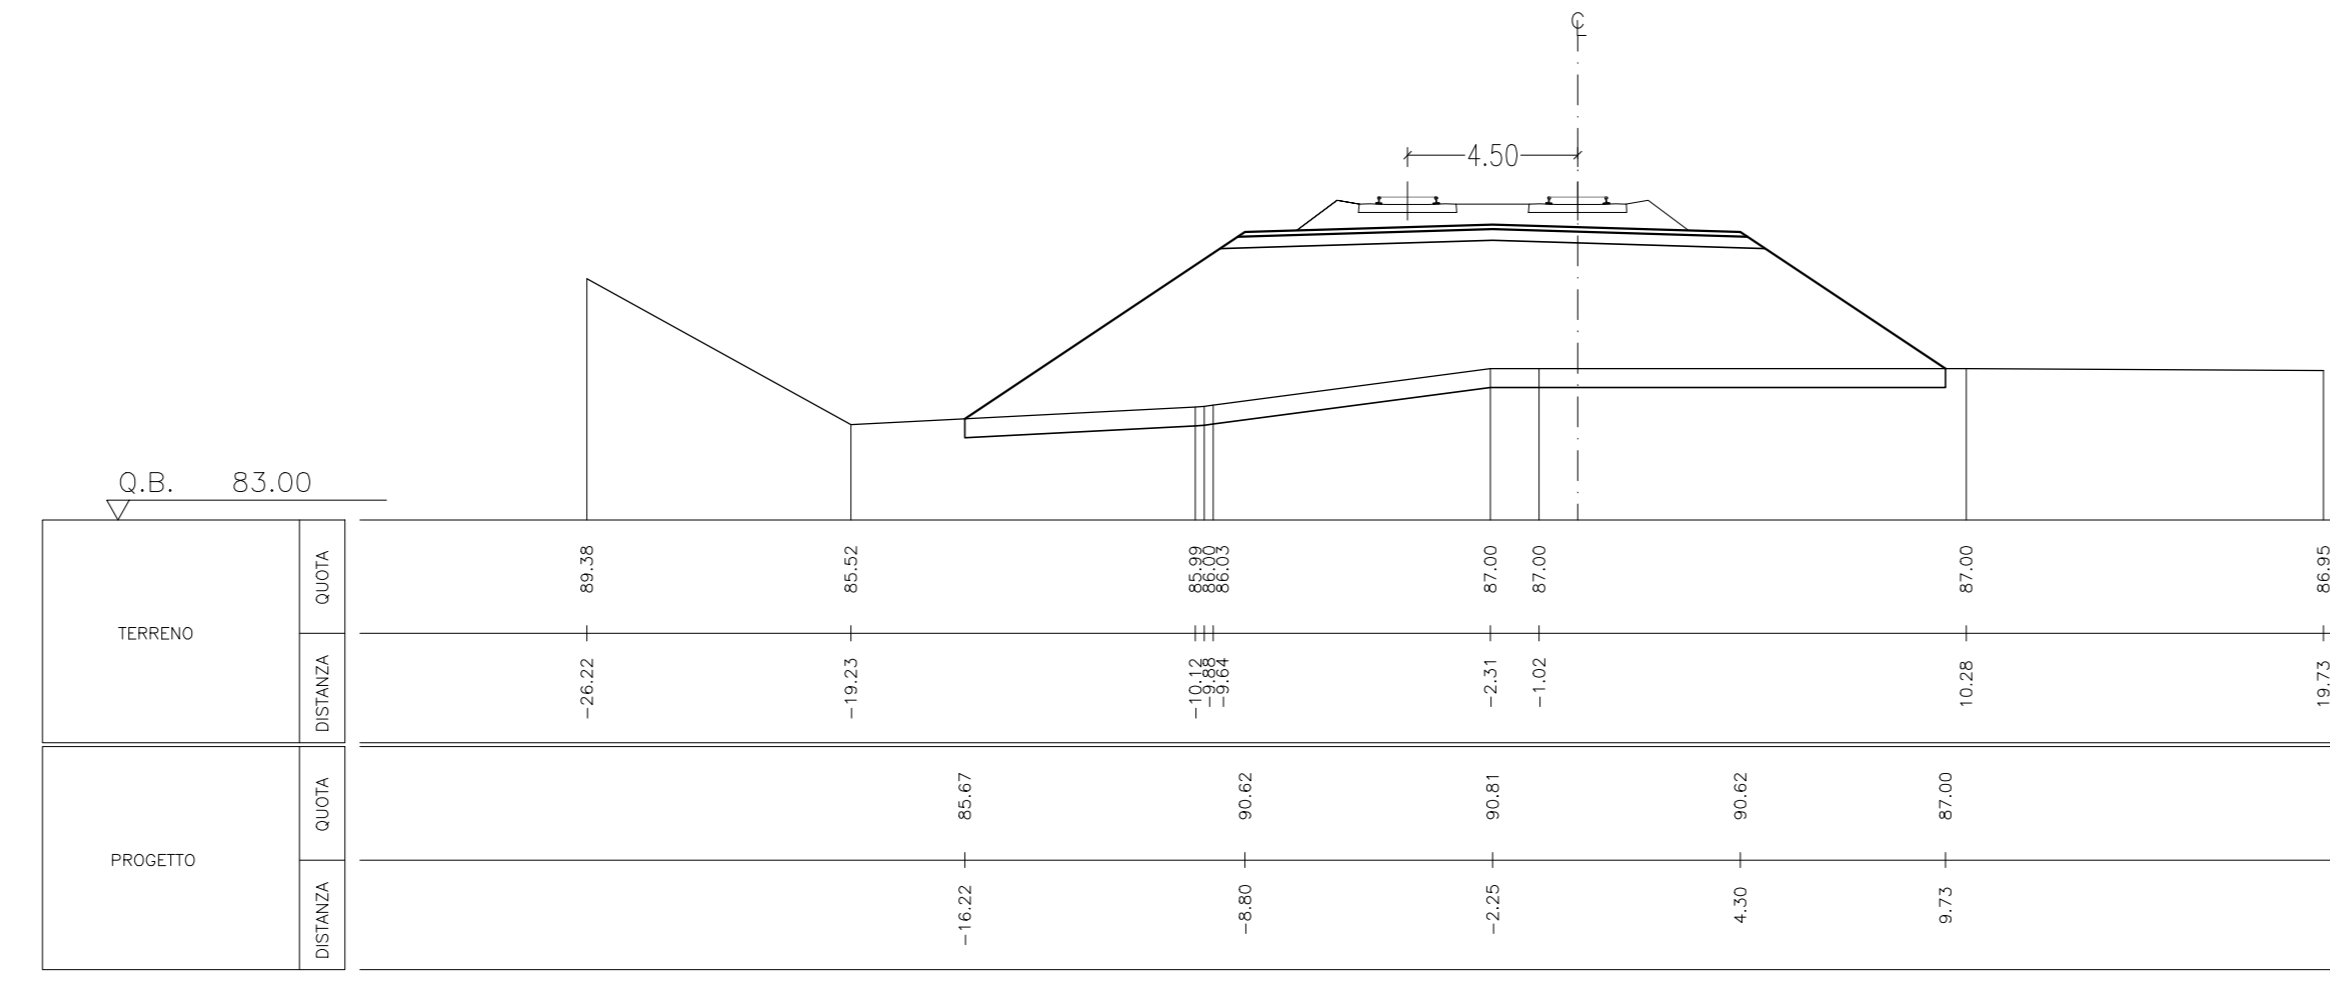


Table with 2 columns: Scavo mq, Riporto mq. Values: 0.00, 52.17

SEZIONE 0036 PROG. 1+750.000

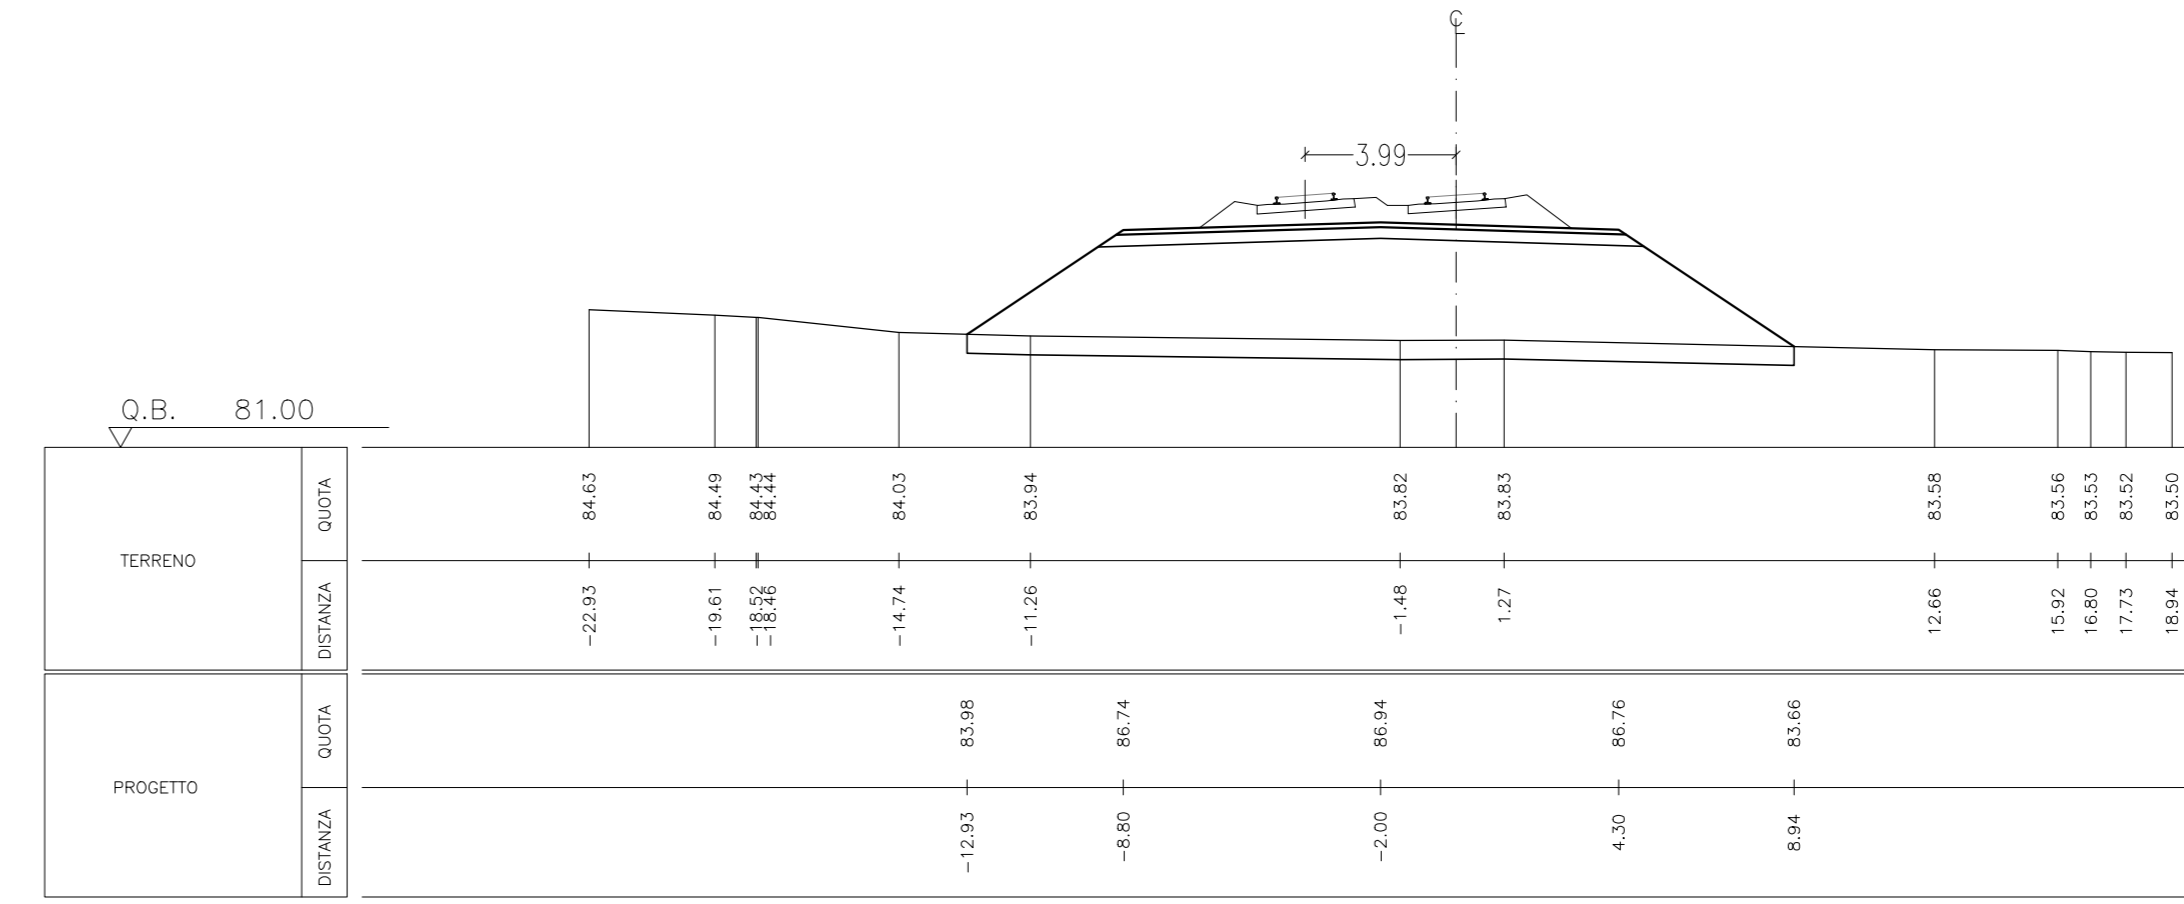


Table with 2 columns: Scavo mq, Riporto mq. Values: 0.00, 102.89

SEZIONE 0015 PROG. 0+700.000

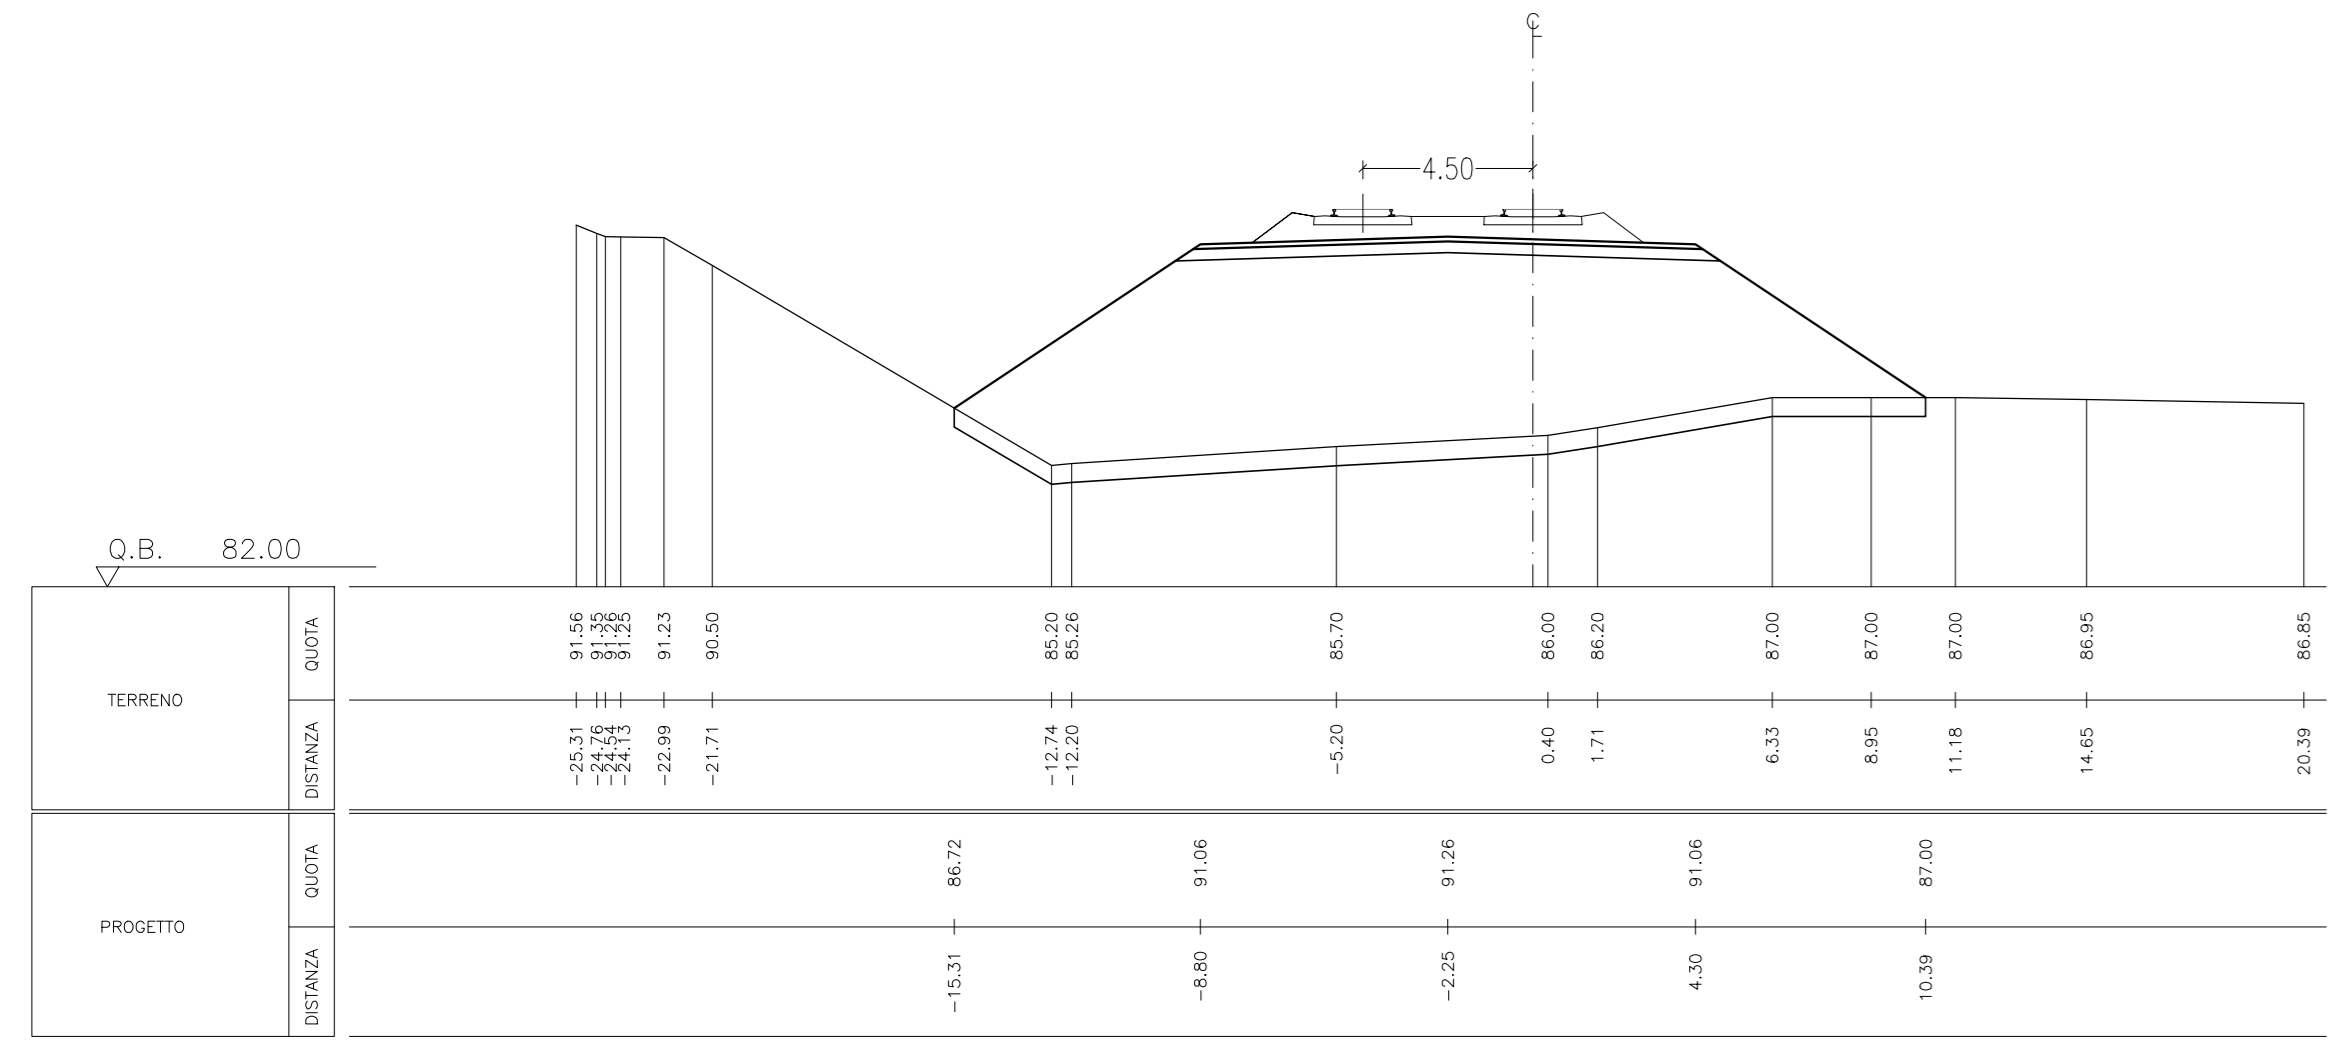


Table with 2 columns: Scavo mq, Riporto mq. Values: 0.00, 69.08

SEZIONE 0033 PROG. 1+600.000

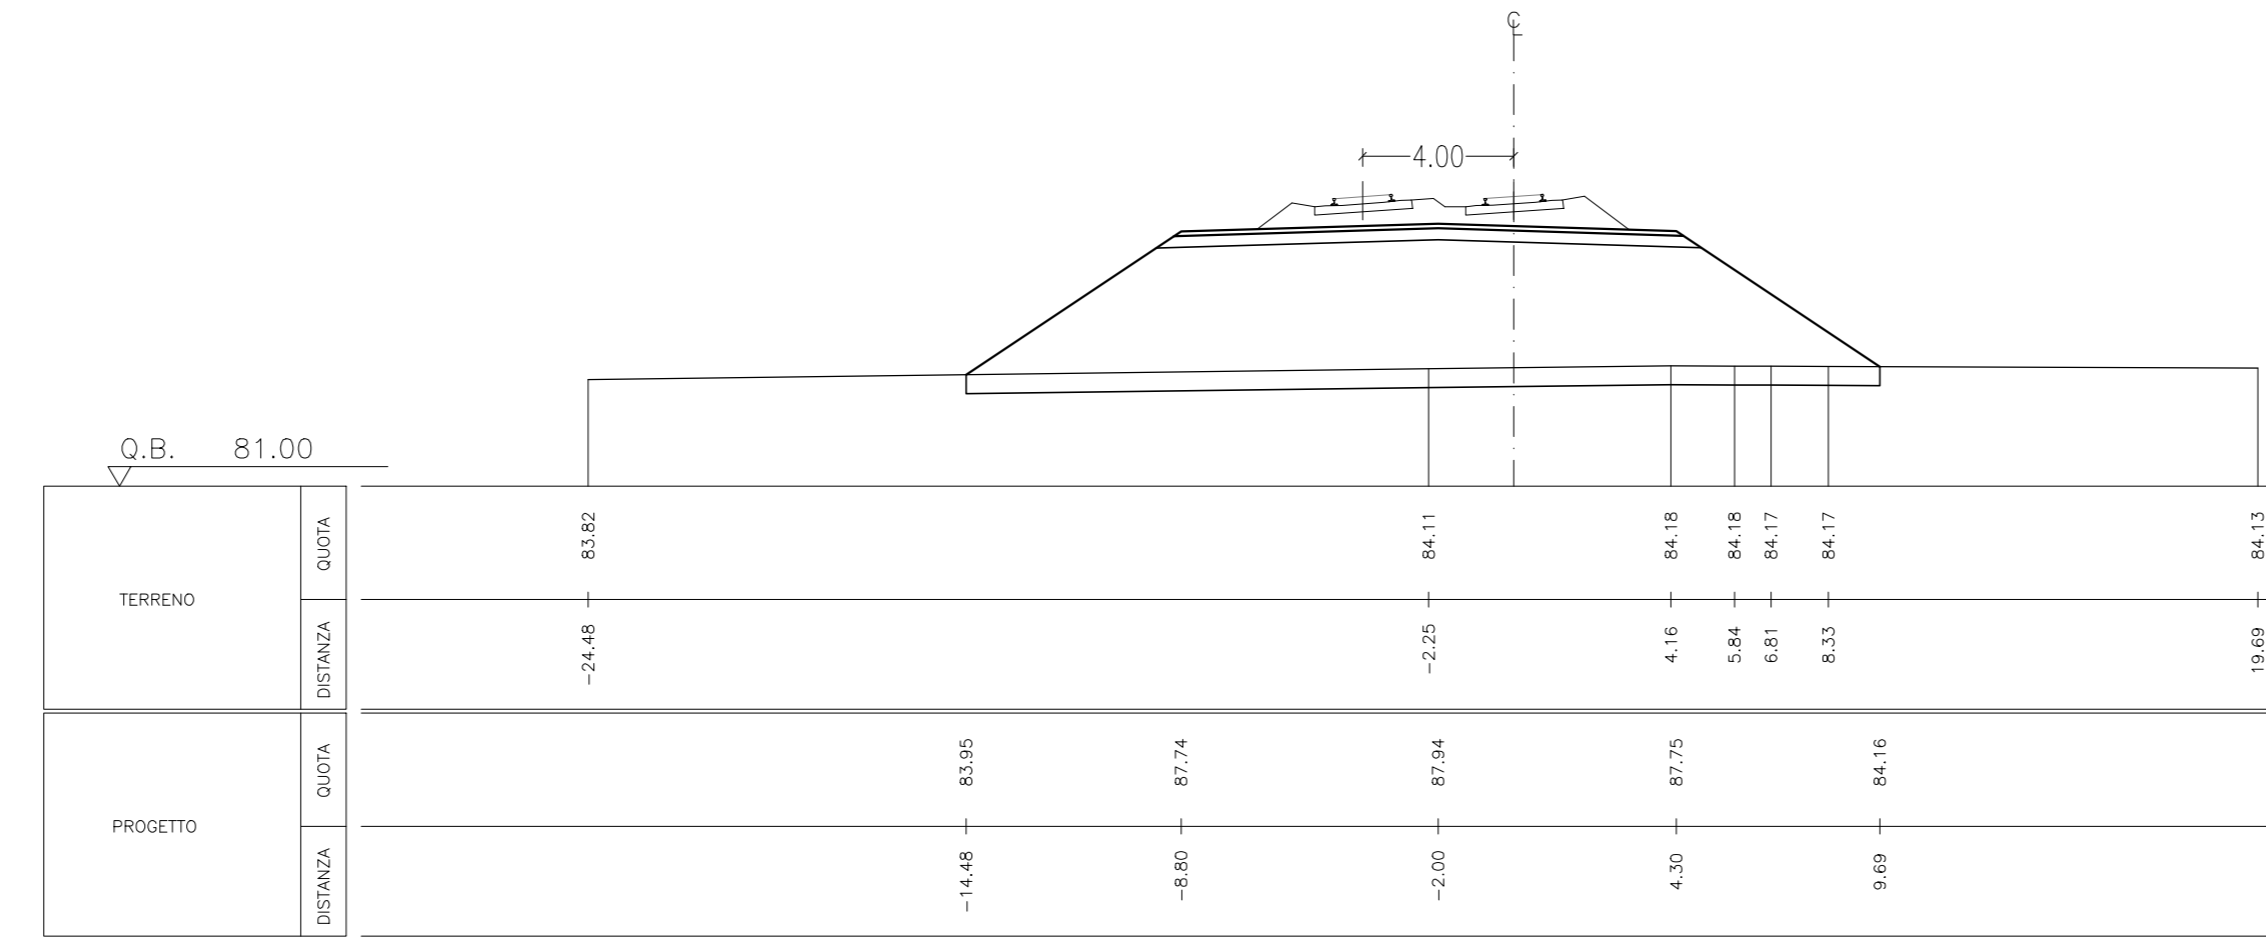


Table with 2 columns: Scavo mq, Riporto mq. Values: 0.00, 44.26

SEZIONE M010 PROG. 1+755.660

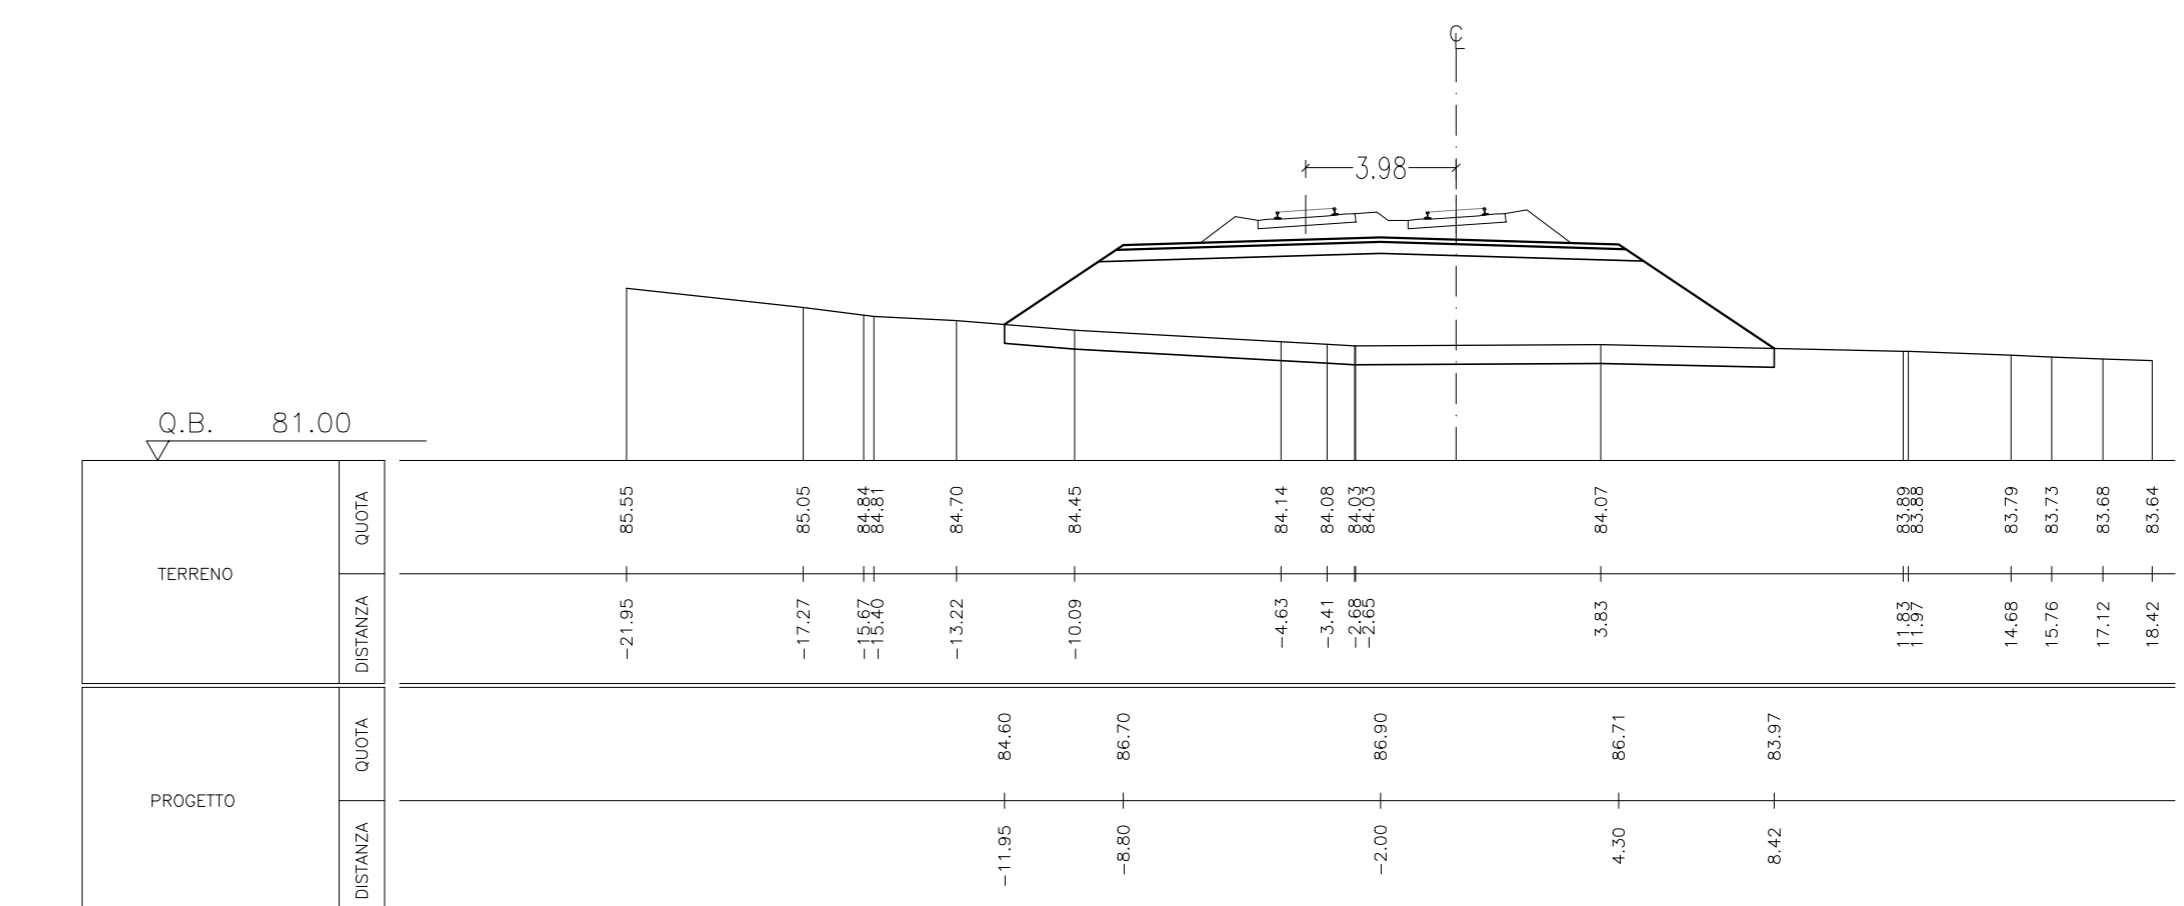


Table with 2 columns: Scavo mq, Riporto mq. Values: 0.00, 93.97

SEZIONE 0016 PROG. 0+750.000

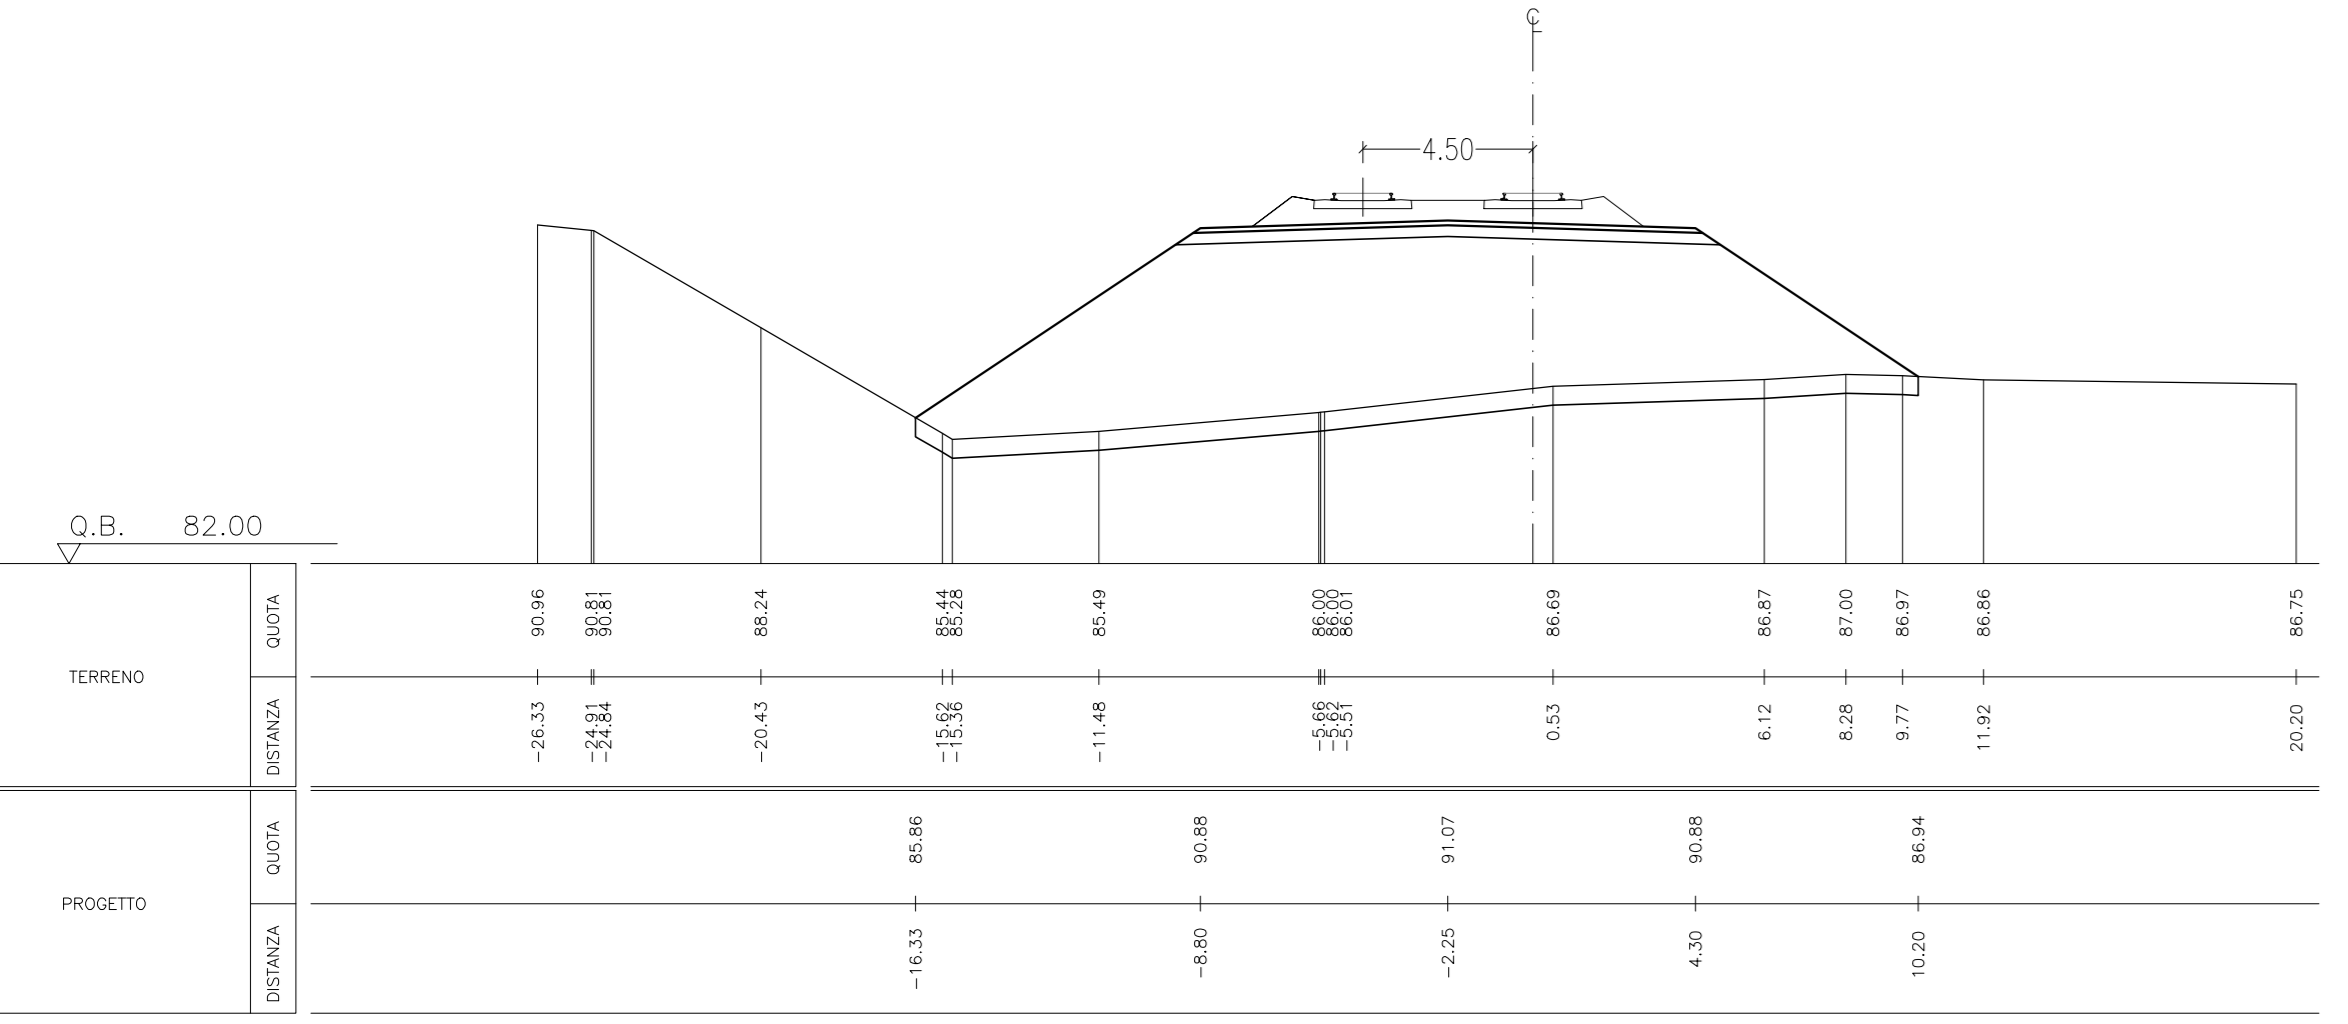


Table with 2 columns: Scavo mq, Riporto mq. Values: 0.00, 65.21

SEZIONE 0034 PROG. 1+650.000

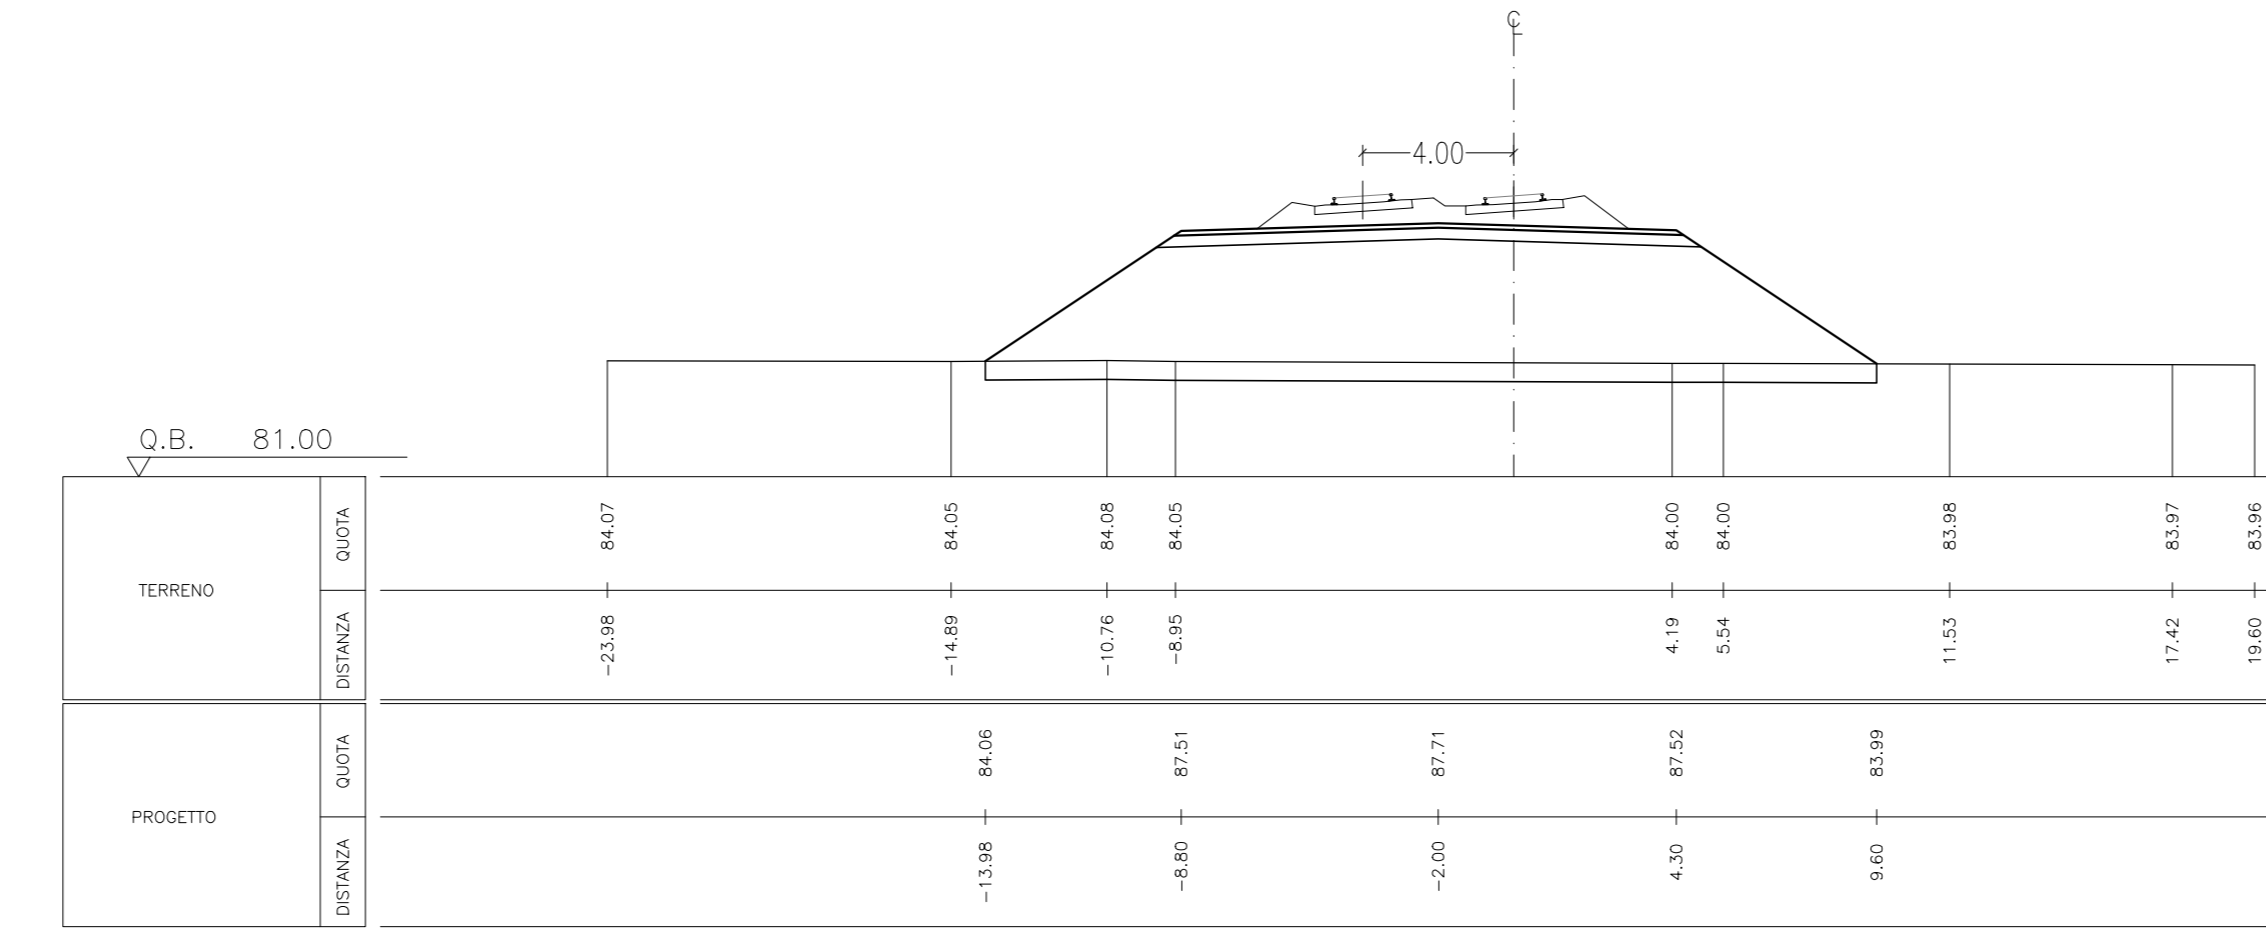


Table with 2 columns: Scavo mq, Riporto mq. Values: 0.00, 56.06

SEZIONE 0037 PROG. 1+800.000

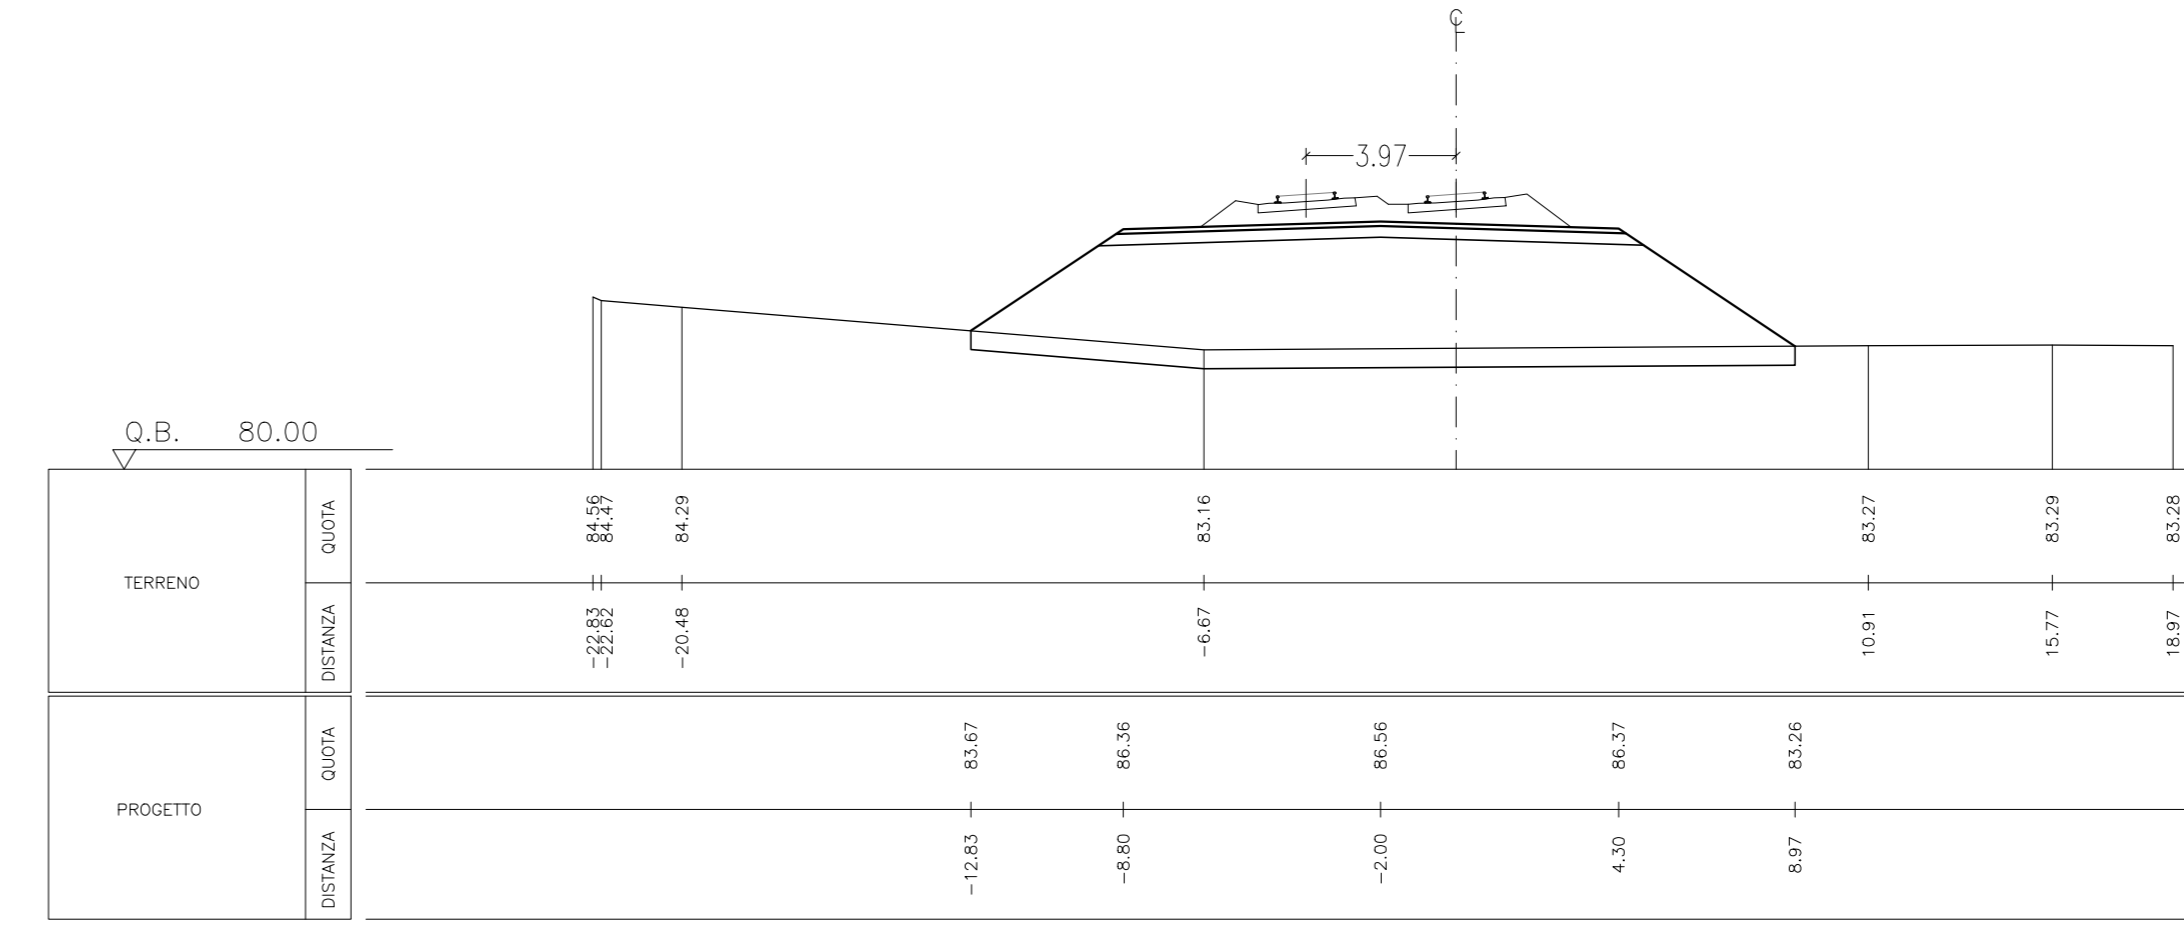


Table with 2 columns: Scavo mq, Riporto mq. Values: 0.00, 62.56

SEZIONE M009 PROG. 1+665.660


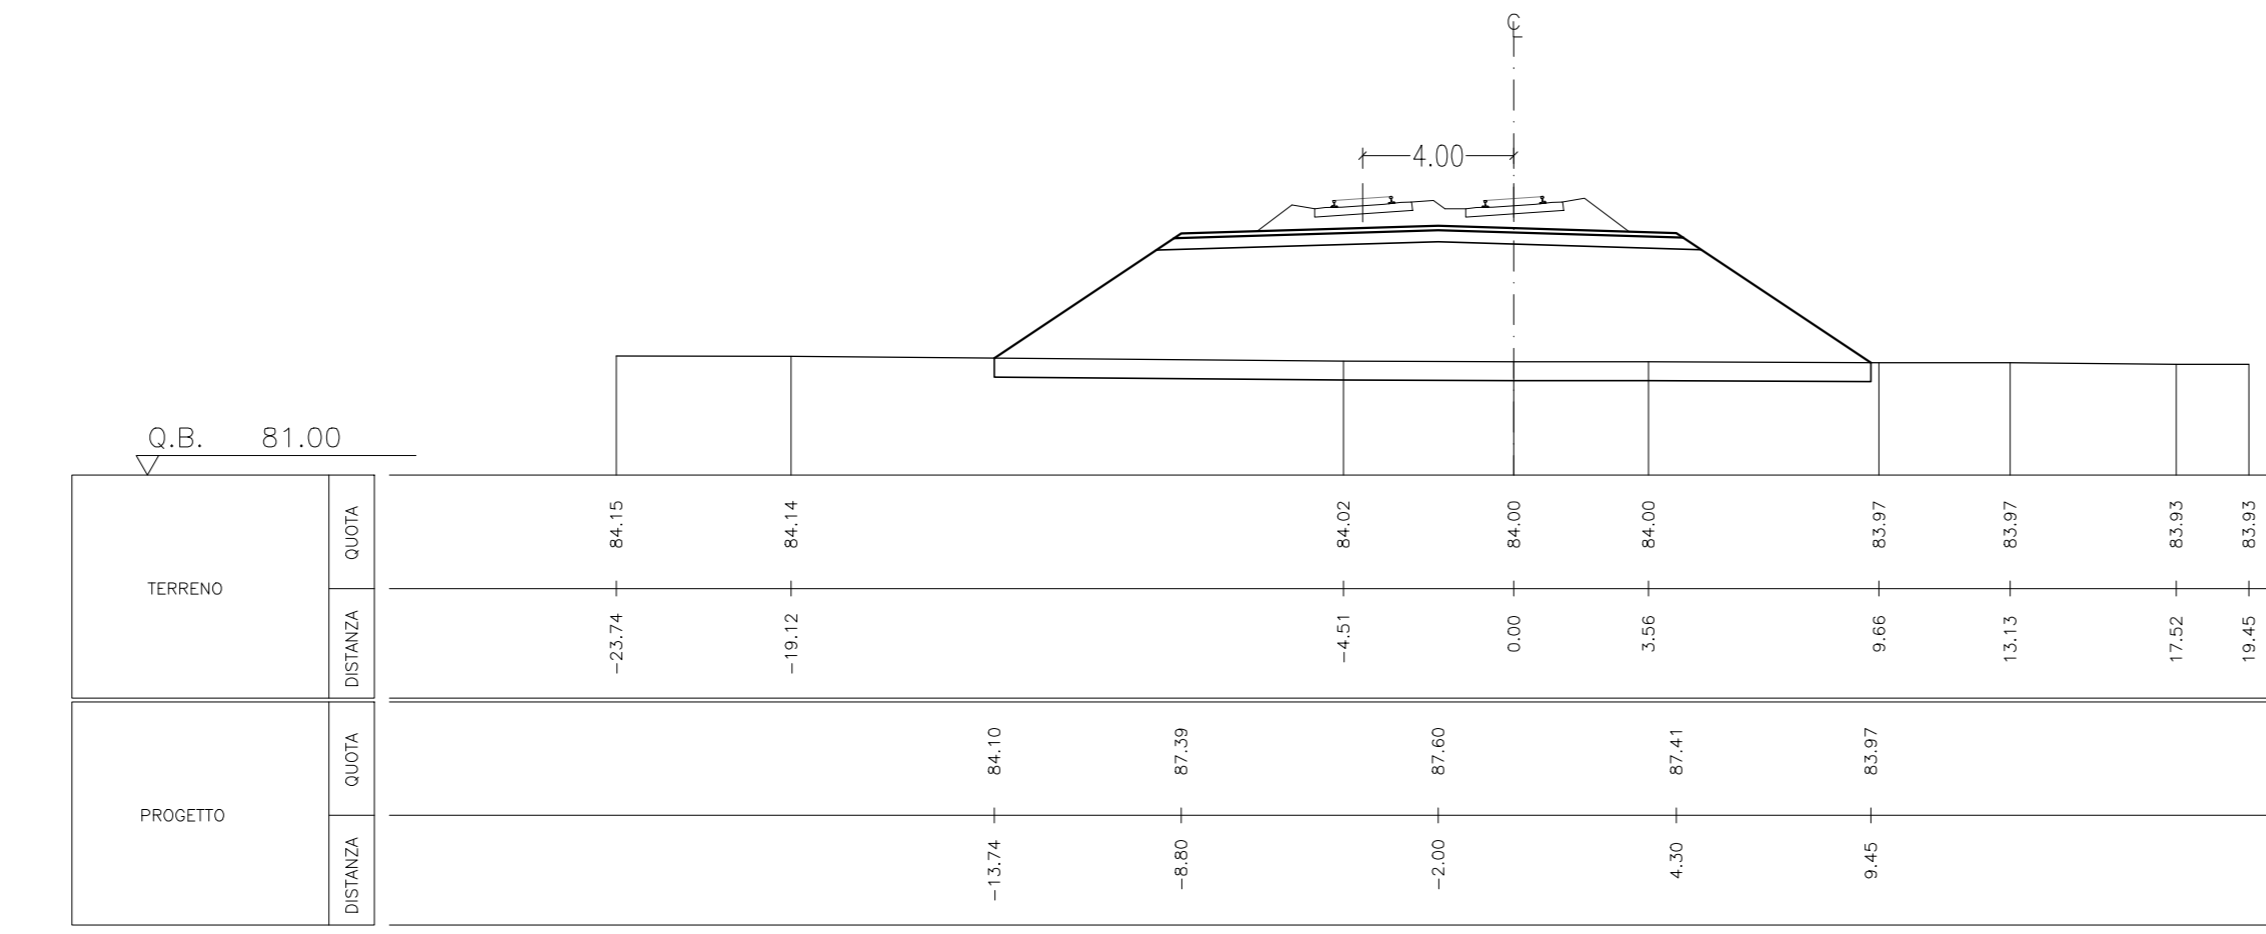


Table with 2 columns: Scavo mq, Riporto mq. Values: 0.00, 41.32

SEZIONE 0038 PROG. 1+850.000

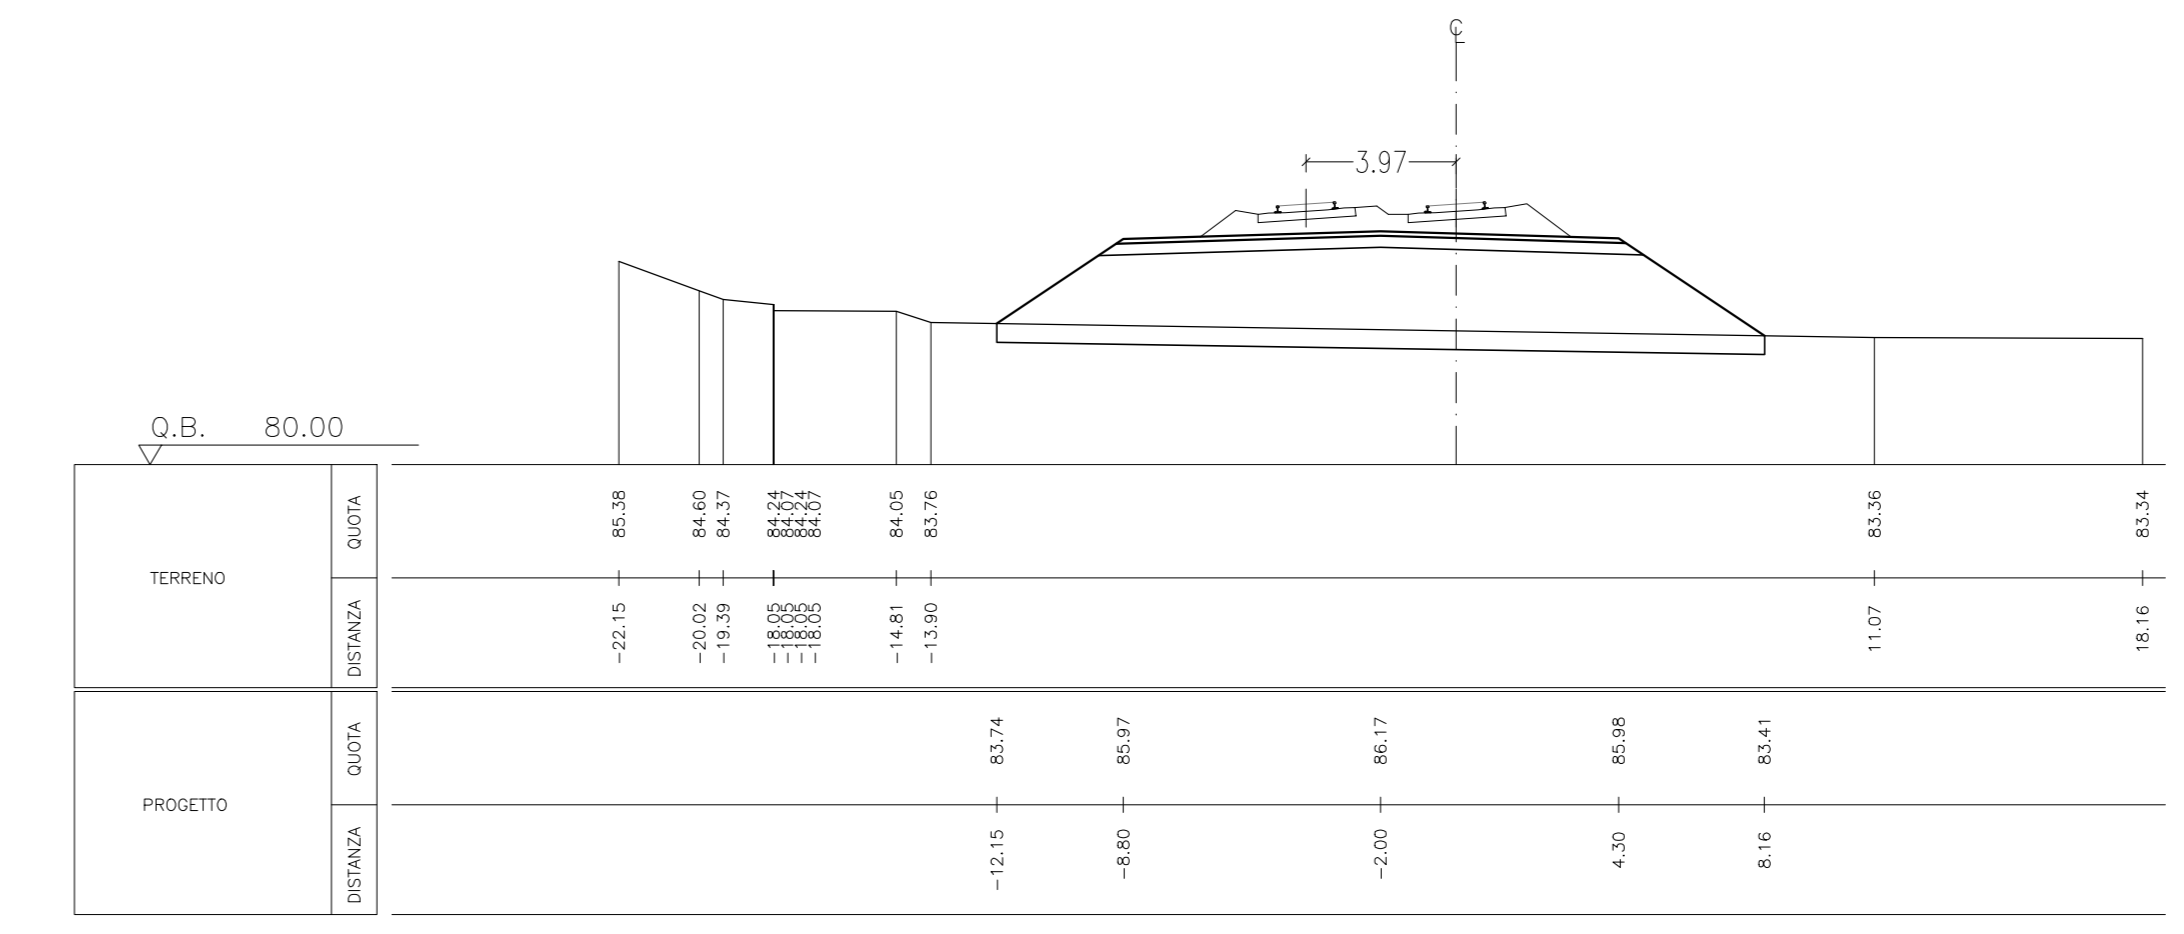

DESCRIZIONE

CODICE

NOTE GENERALI

CARATTERISTICHE DEI MATERIALI

PER LE SEZIONI COMPRESSE TRA IL KM 0+820.000 E IL KM. 1+600.000 SI FACCI RIFERIMENTO A QUELLE DEL PROGETTO DEFINITIVO DELLA LINEA AC :

- A20200DE2W9IF00011940
- A20200DE2W9IF00011950

IL CODICE COMMESSA "A202" E' STATO SOSTITUITO CON "IN05"

COMMITTENTE:



ALTA SOVRIGLIANZA:



GENERAL CONTRACTOR:



INFRASTRUTTURE FERROVIARIE STRATEGICHE DEFINITE DALLA LEGGE OBIETTIVO N. 443/01

LINEA A.V. /A.C. TORINO - VENEZIA Tratta MILANO - VERONA
Lotto funzionale Brescia-Verona
PROGETTO DEFINITIVO

SEZIONI TRASVERSALI BYPASS LINEA FERROVIARIA ESISTENTE MI-VE
DA KM 0+600.000 A KM 1+850.000
TAVOLA N° 002

ALTA SOVRIGLIANZA



Table with columns: Verificato, Data, Approvato, Data

Table with columns: COMMESSA, LOTTO, FASE, ENTE, TIPO DOC, OPERA/DESCRIZIONE, PROG., REV., SCALA

Table with columns: Rev., Data, Descrizione, Redatto, Data, Verificato, Data, Autentico, Data, Autorizzato/Data