

NOTE GENERALI


CARATTERISTICHE DEI MATERIALI

SEZIONE M011

PROG. 1+855.343

P.F. 86.862

| | |
|------------|-------|
| Scavo mq | 0,00 |
| Riparto mq | 39,64 |

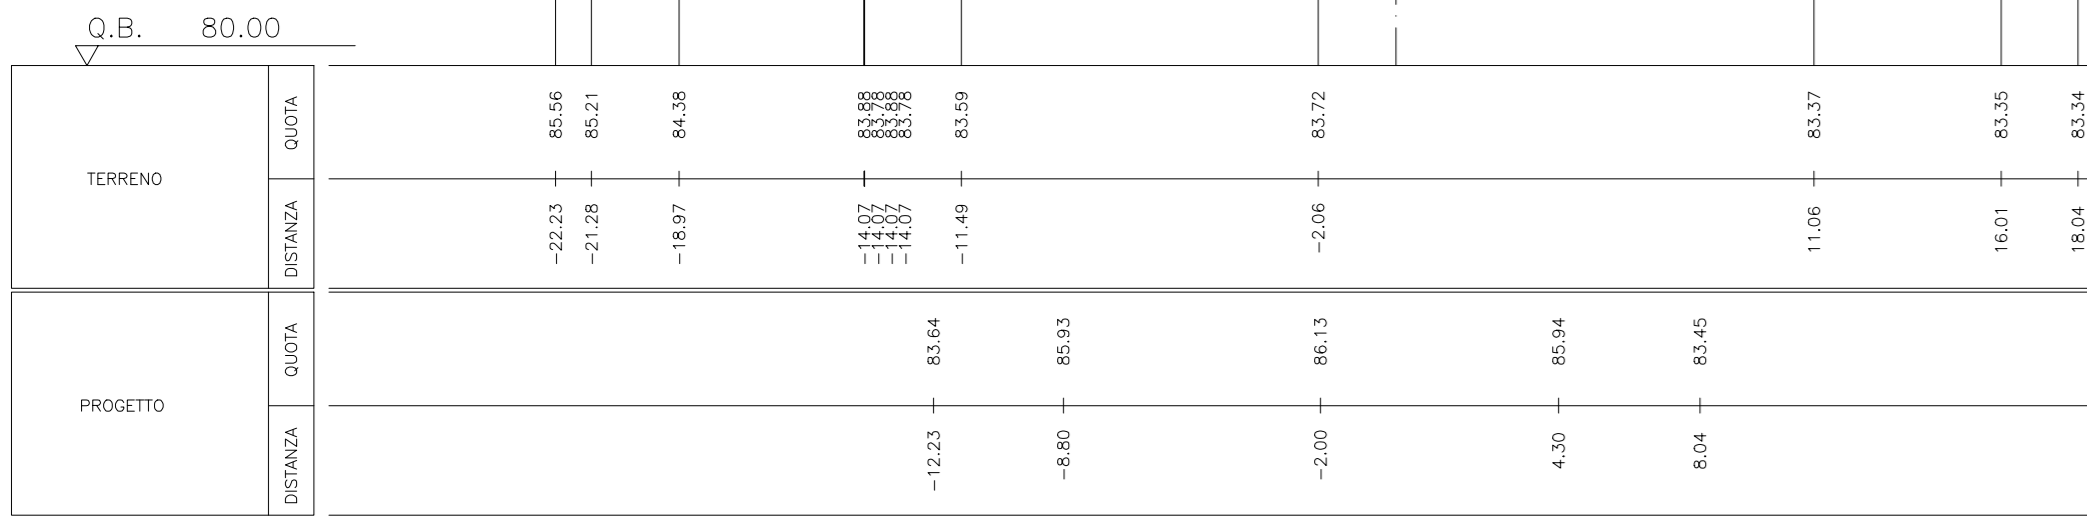


SEZIONE 0041

PROG. 2+000.000

P.F. 85.746

| | |
|------------|-------|
| Scavo mq | 0,00 |
| Riparto mq | 12,01 |

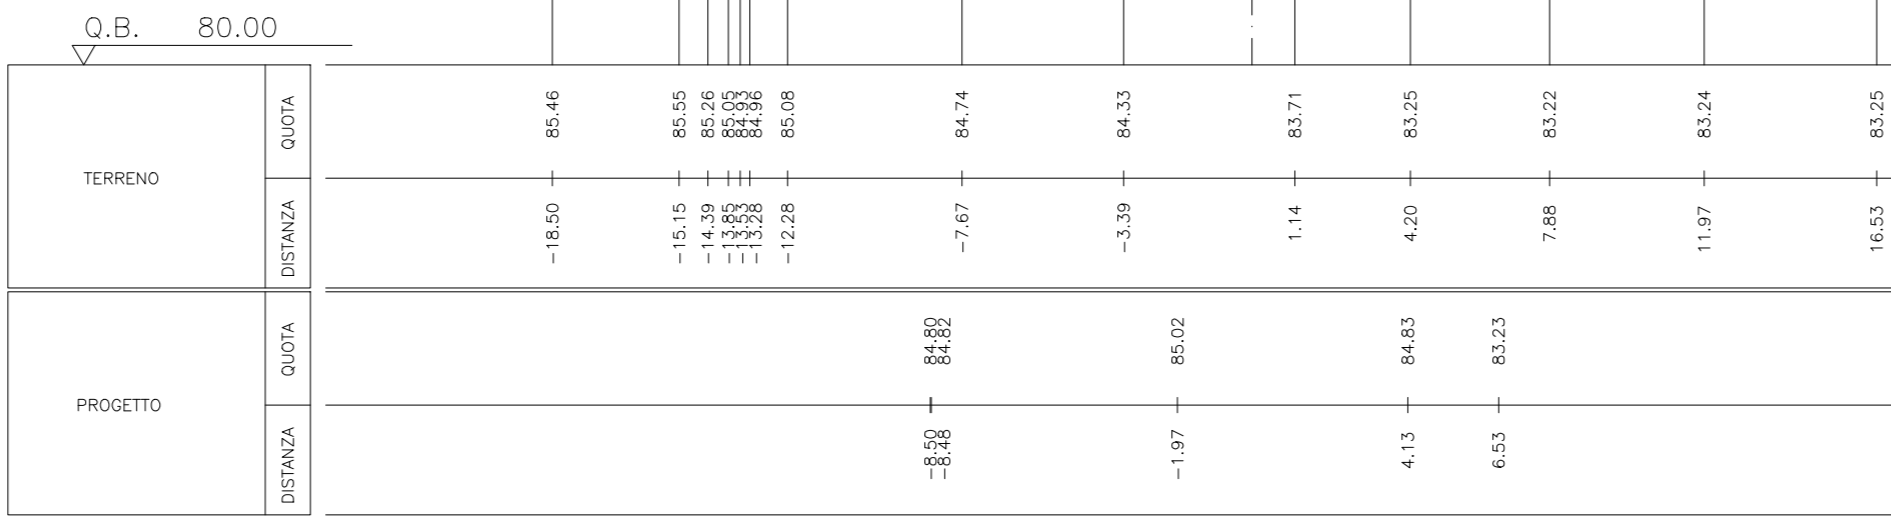


SEZIONE 0039

PROG. 1+900.000

P.F. 86.518

| | |
|------------|-------|
| Scavo mq | 0,00 |
| Riparto mq | 32,14 |

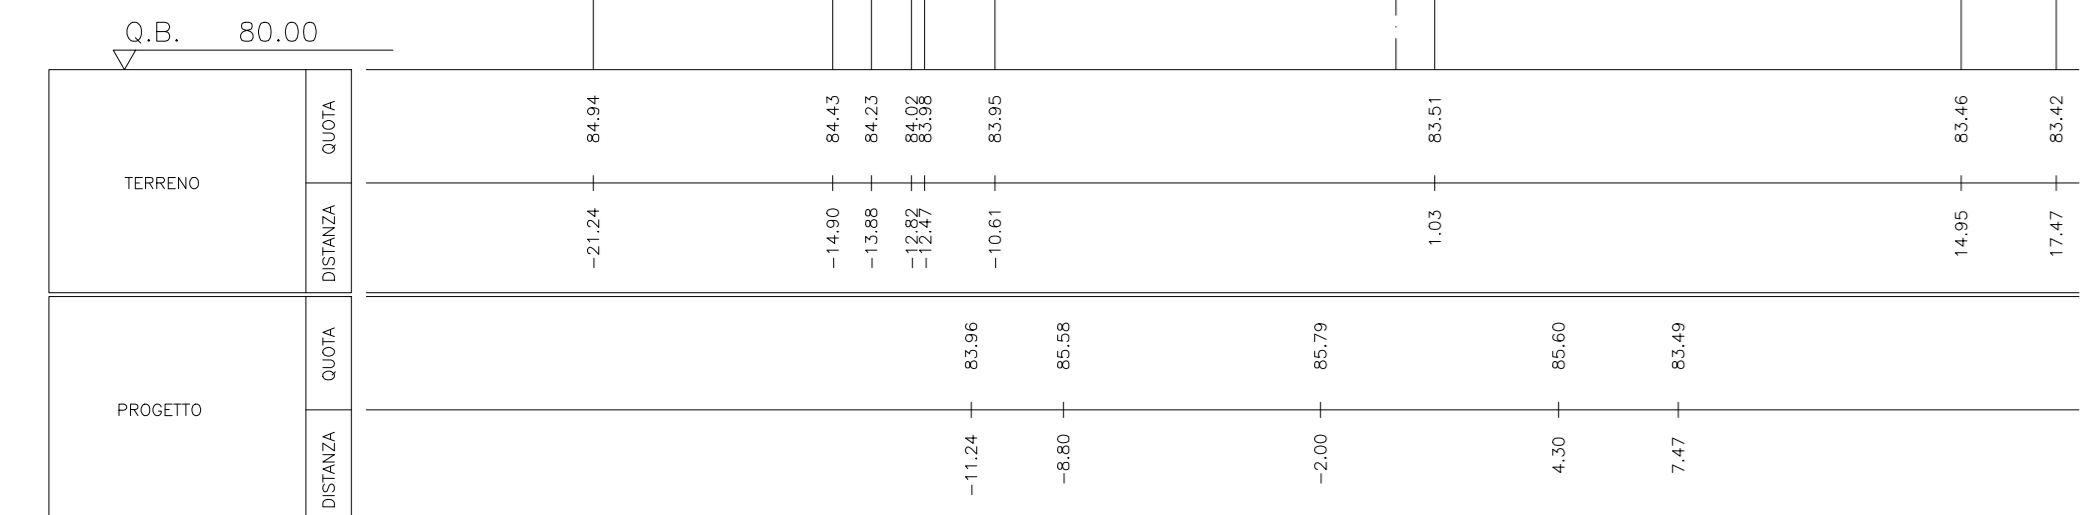


SEZIONE M014

PROG. 2+035.346

P.F. 85.473

| | |
|------------|------|
| Scavo mq | 0,00 |
| Riparto mq | 4,24 |

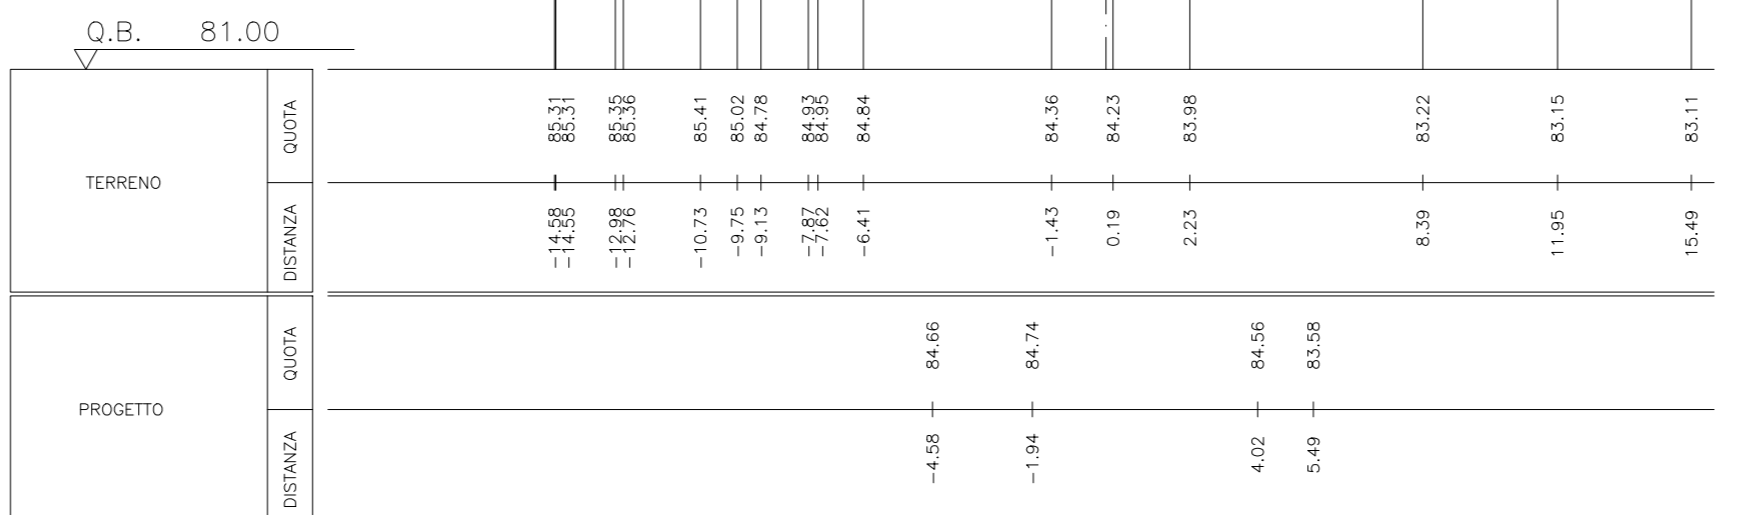


SEZIONE M012

PROG. 1+945.343

P.F. 86.168

| | |
|------------|-------|
| Scavo mq | 0,00 |
| Riparto mq | 11,31 |

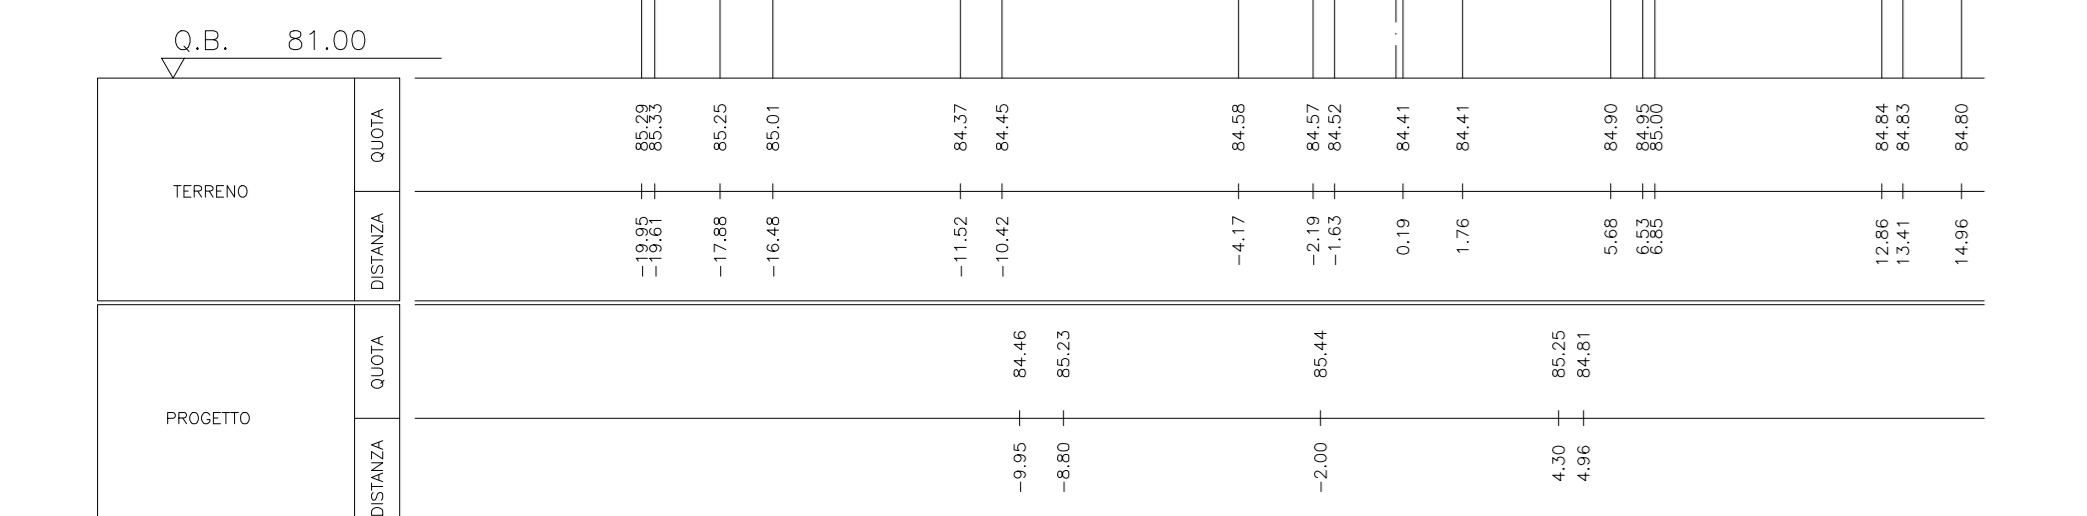


SEZIONE 0042

PROG. 2+050.000

P.F. 85.362

| | |
|------------|------|
| Scavo mq | 0,00 |
| Riparto mq | 2,05 |

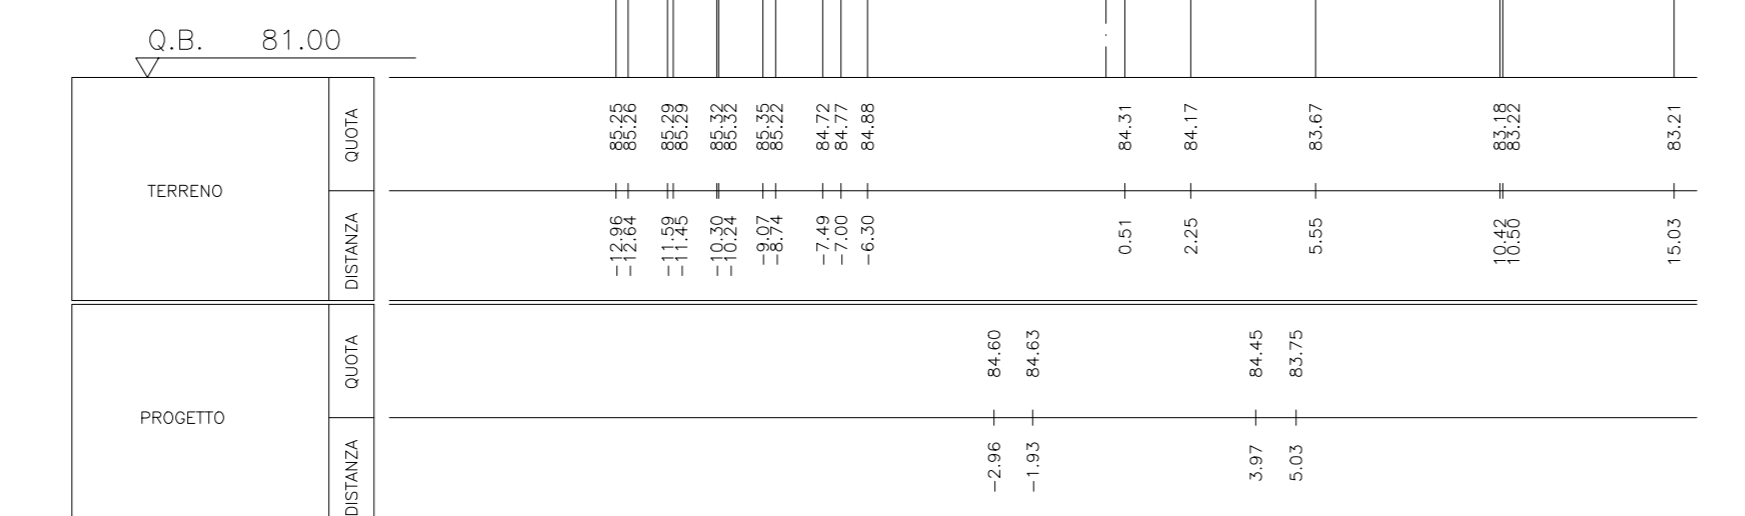


SEZIONE M013

PROG. 1+945.346

P.F. 86.168

| | |
|------------|-------|
| Scavo mq | 0,00 |
| Riparto mq | 11,33 |

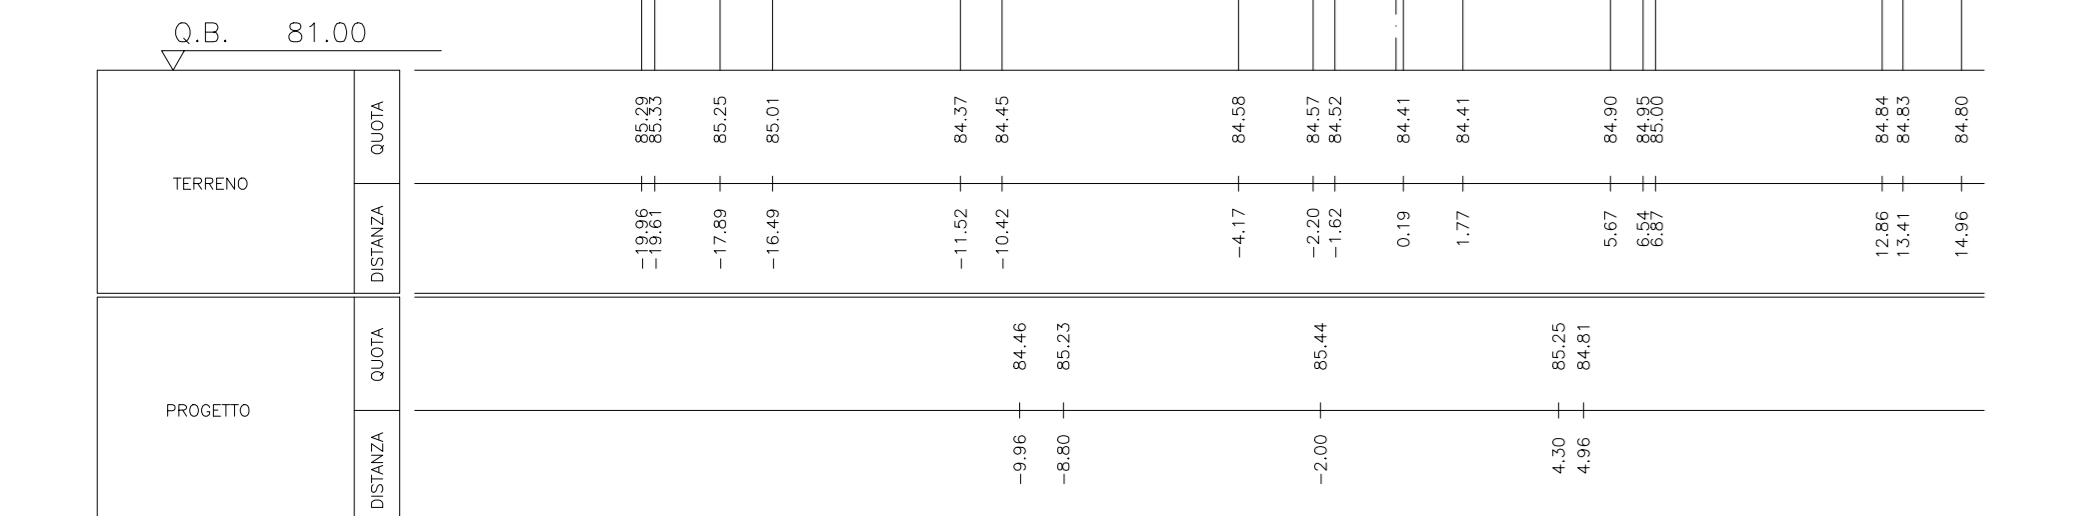


SEZIONE 0043

PROG. 2+100.000

P.F. 85.120

| | |
|------------|------|
| Scavo mq | 0,00 |
| Riparto mq | 0,00 |

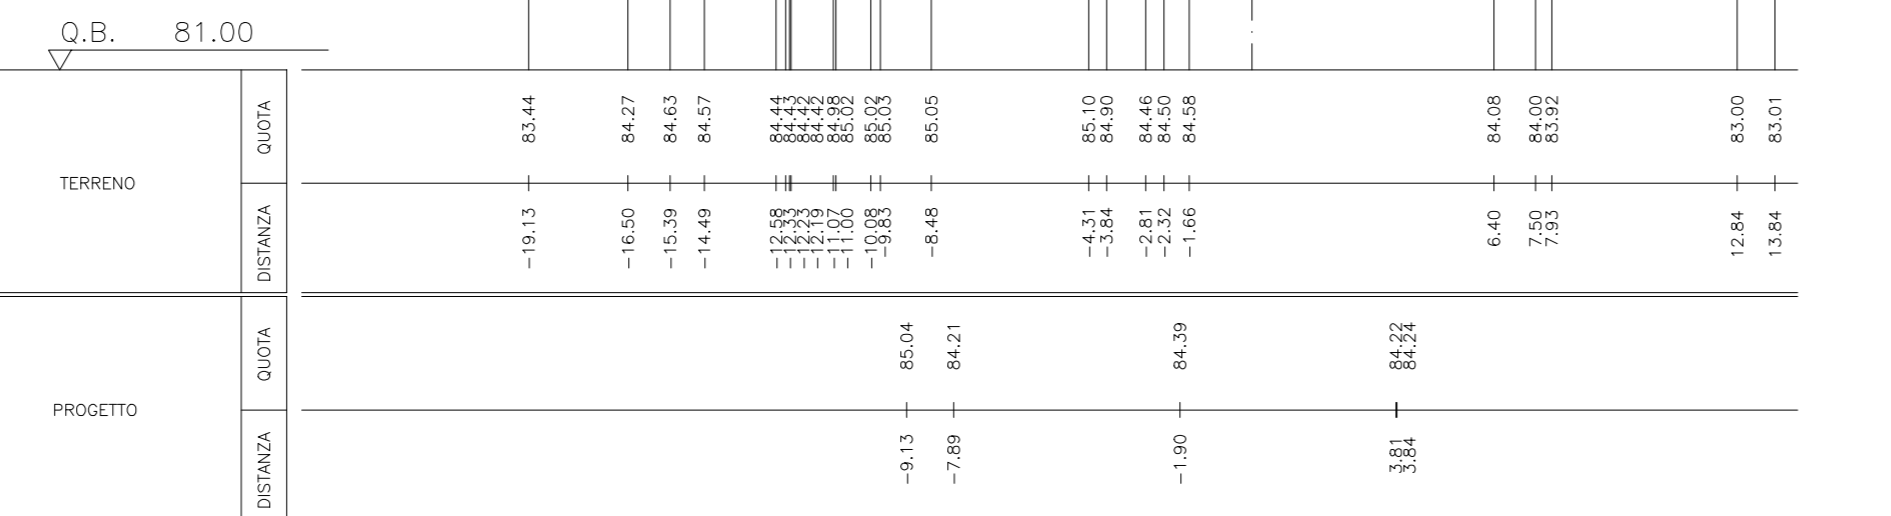


SEZIONE 0040

PROG. 1+950.000

P.F. 86.132

| | |
|------------|-------|
| Scavo mq | 0,00 |
| Riparto mq | 22,47 |

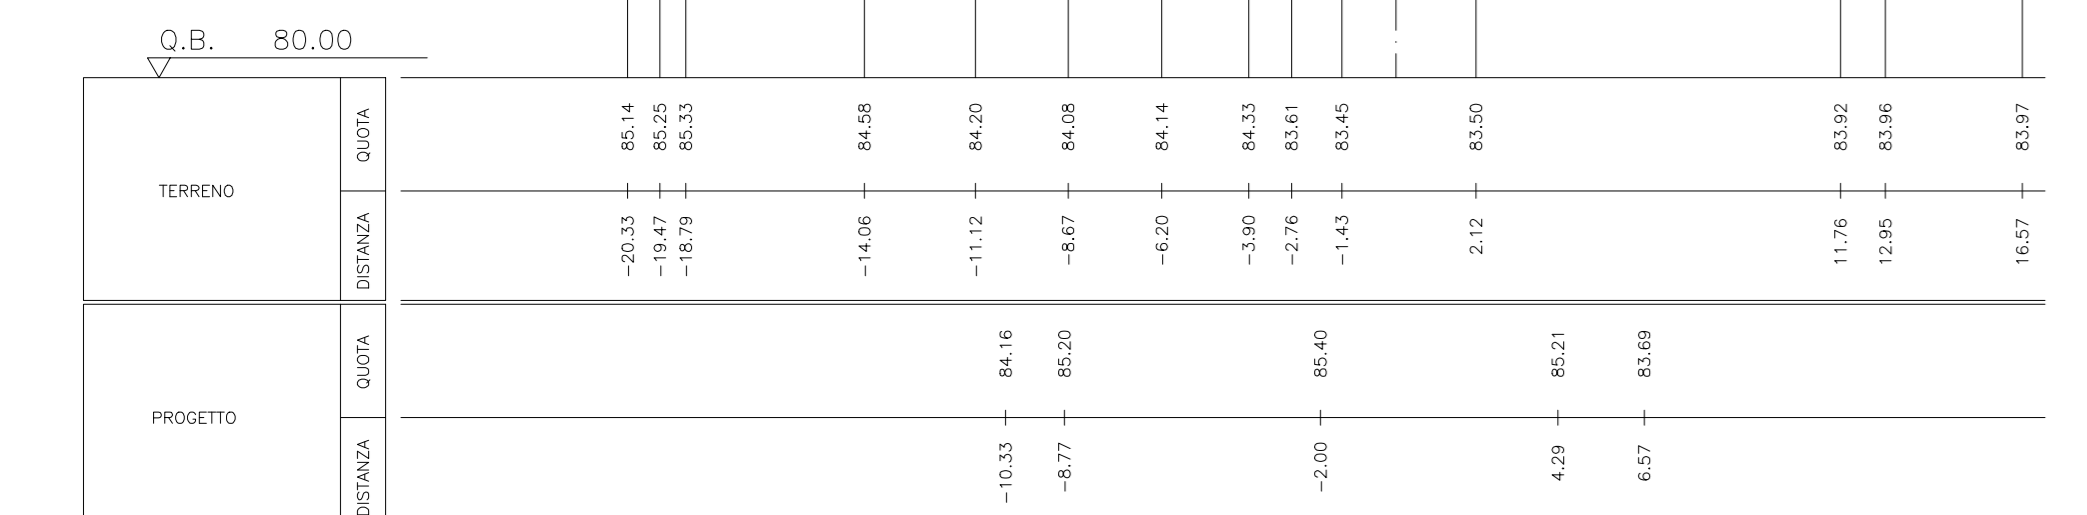


SEZIONE 0044

PROG. 2+150.000

P.F. 84.945

| | |
|------------|------|
| Scavo mq | 0,00 |
| Riparto mq | 0,00 |

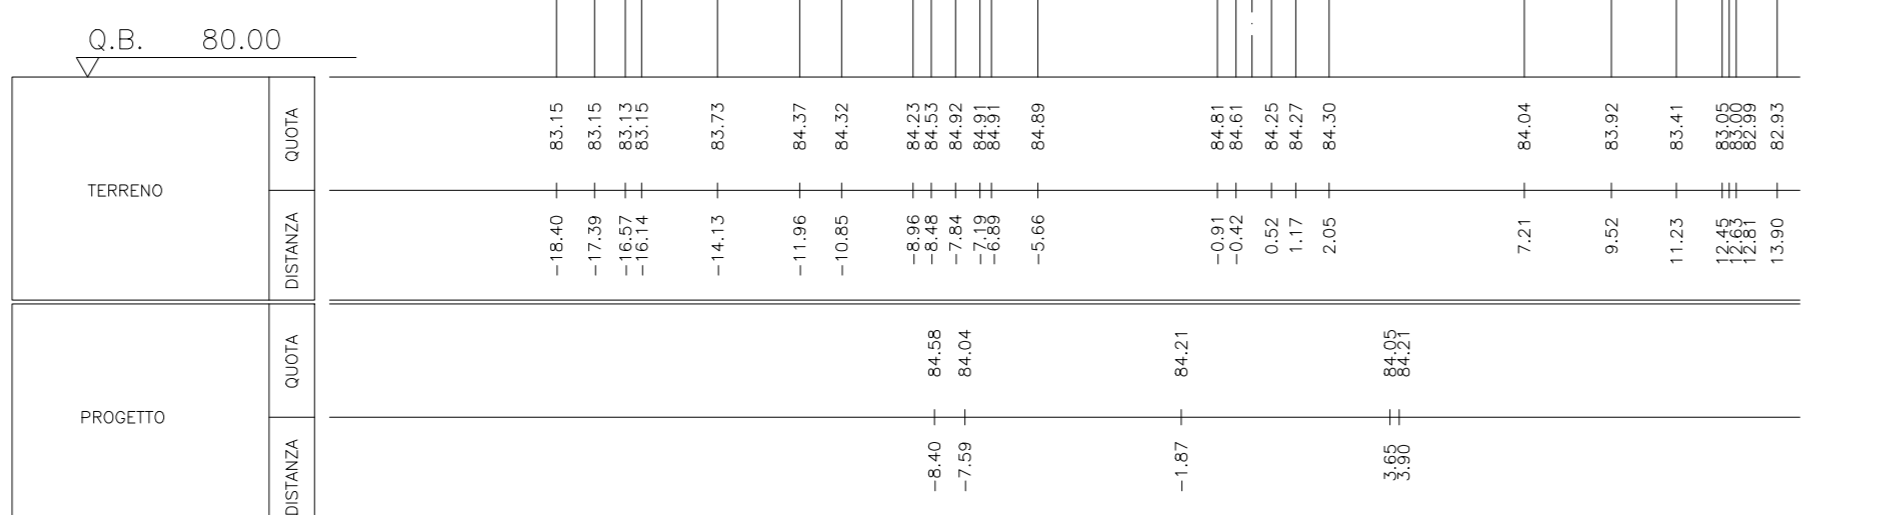

COMMITTENTE:

ALTA SOVRIGLIANZA:

GENERAL CONTRACTOR:

INFRASTRUTTURE FERROVIARIE STRATEGICHE DEFINITE DALLA LEGGE OBIETTIVO N. 443/01
LINEA A.V./A.C. TORINO - VENEZIA Tratta MILANO - VERONA
Lotto funzionale Brescia-Verona
PROGETTO DEFINITIVO

SEZIONI TRASVERSALI BYPASS LINEA FERROVIARIA ESISTENTE MI-VE
 DA KM 1+855.000 A KM 2+150.000
 TAVOLA N° 003

ALTA SOVRIGLIANZA:

| COMMESSA | LOTTO | FASE | ENTE | TIPO DOC. | OPERAZIONE | PROGR. | REV. | SCALA |
|----------|-------|------|------|-----------|------------|--------|------|-------|
| I105 | 00 | D | E2 | W9 | I10000 | 003 | 0 | 1:200 |

PROGETTAZIONE GENERAL CONTRACTOR

| Rev. | Data | Descrizione | Redatto | Verificato | Data | Progettista | Data | Conseguenza |
|------|----------|-------------------|---------|------------|----------|-------------|----------|-------------|
| 0 | 31/03/14 | EMISSIONE PER CDS | | | 31/03/14 | | 31/03/14 | |
| 1 | | | | | | | | |
| 2 | | | | | | | | |
| 3 | | | | | | | | |

Sapem S.p.a. COMM. 032121 | Data: 31/03/14 | Doc. N° 10061_02.dwg
 Progetto cofinanziato dalla Unione Europea | CUP: F81H9100000008