
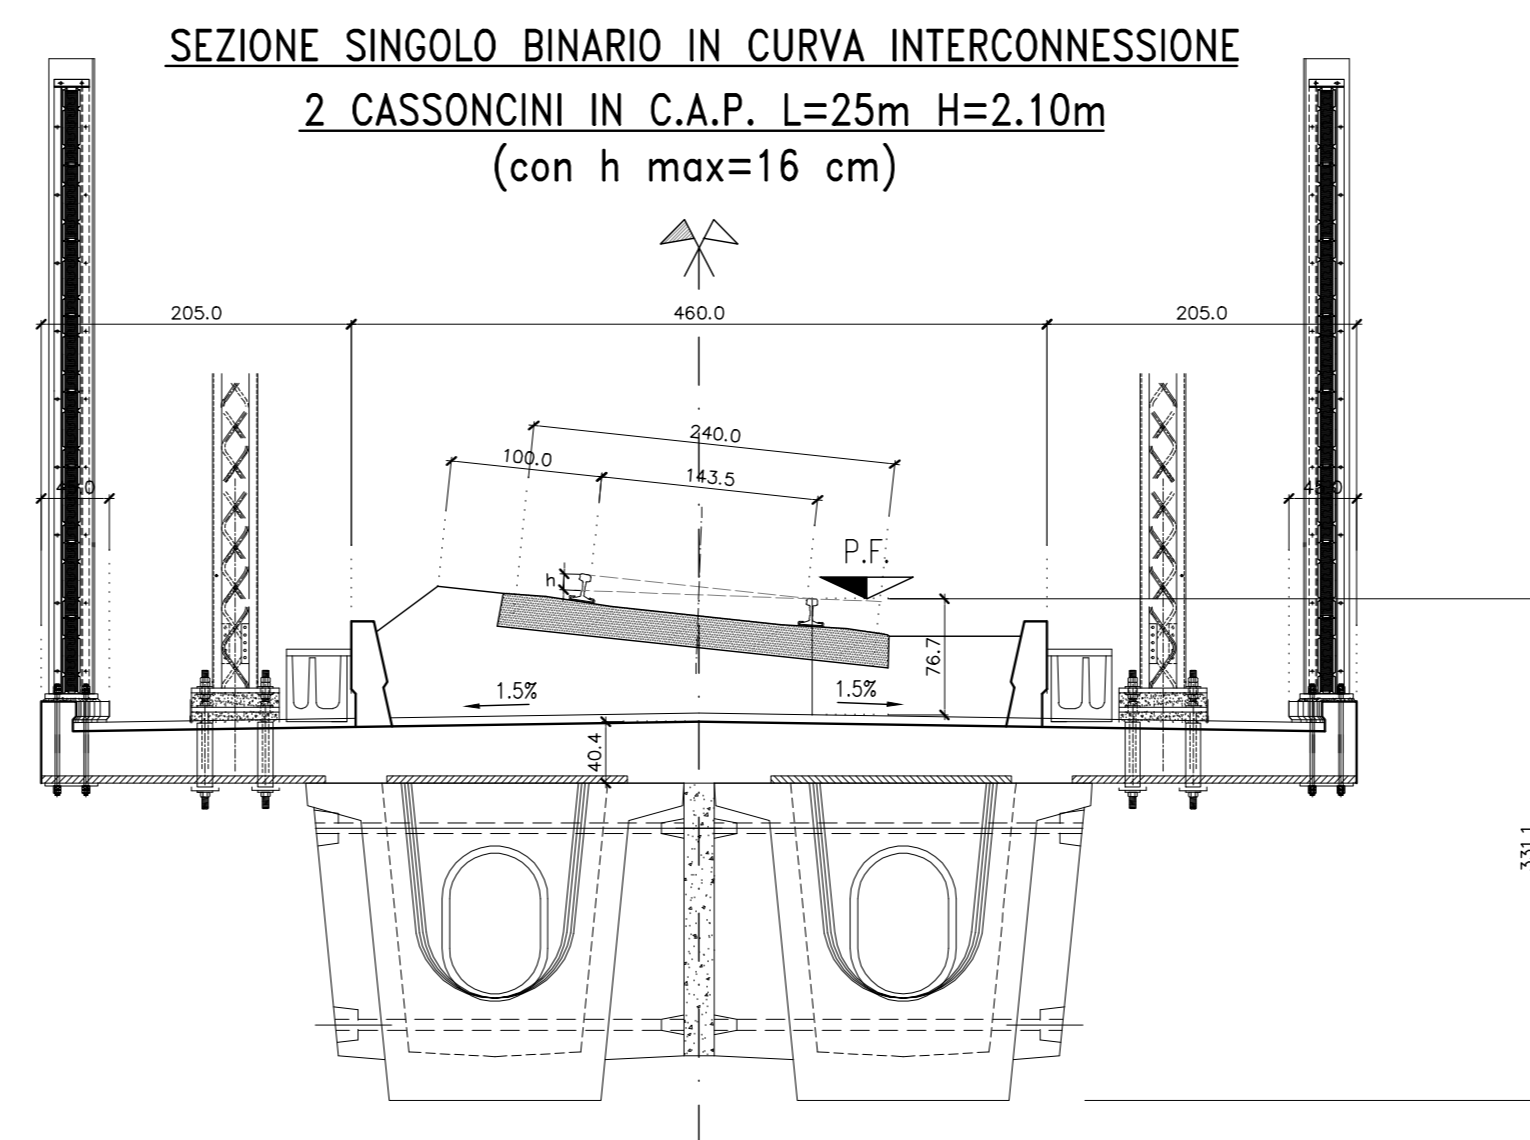


DESCRIZIONE	CODICE
A.C. MADOTTI TIPOLOGICI RIFERIMENTI AGLI ELABORATI TIPOLOGICI IMPALCATI-SPALLE-PILE	IN05 00 D E2 0X V100 00 002

LEGENDA

CARATTERISTICHE DEI MATERIALI

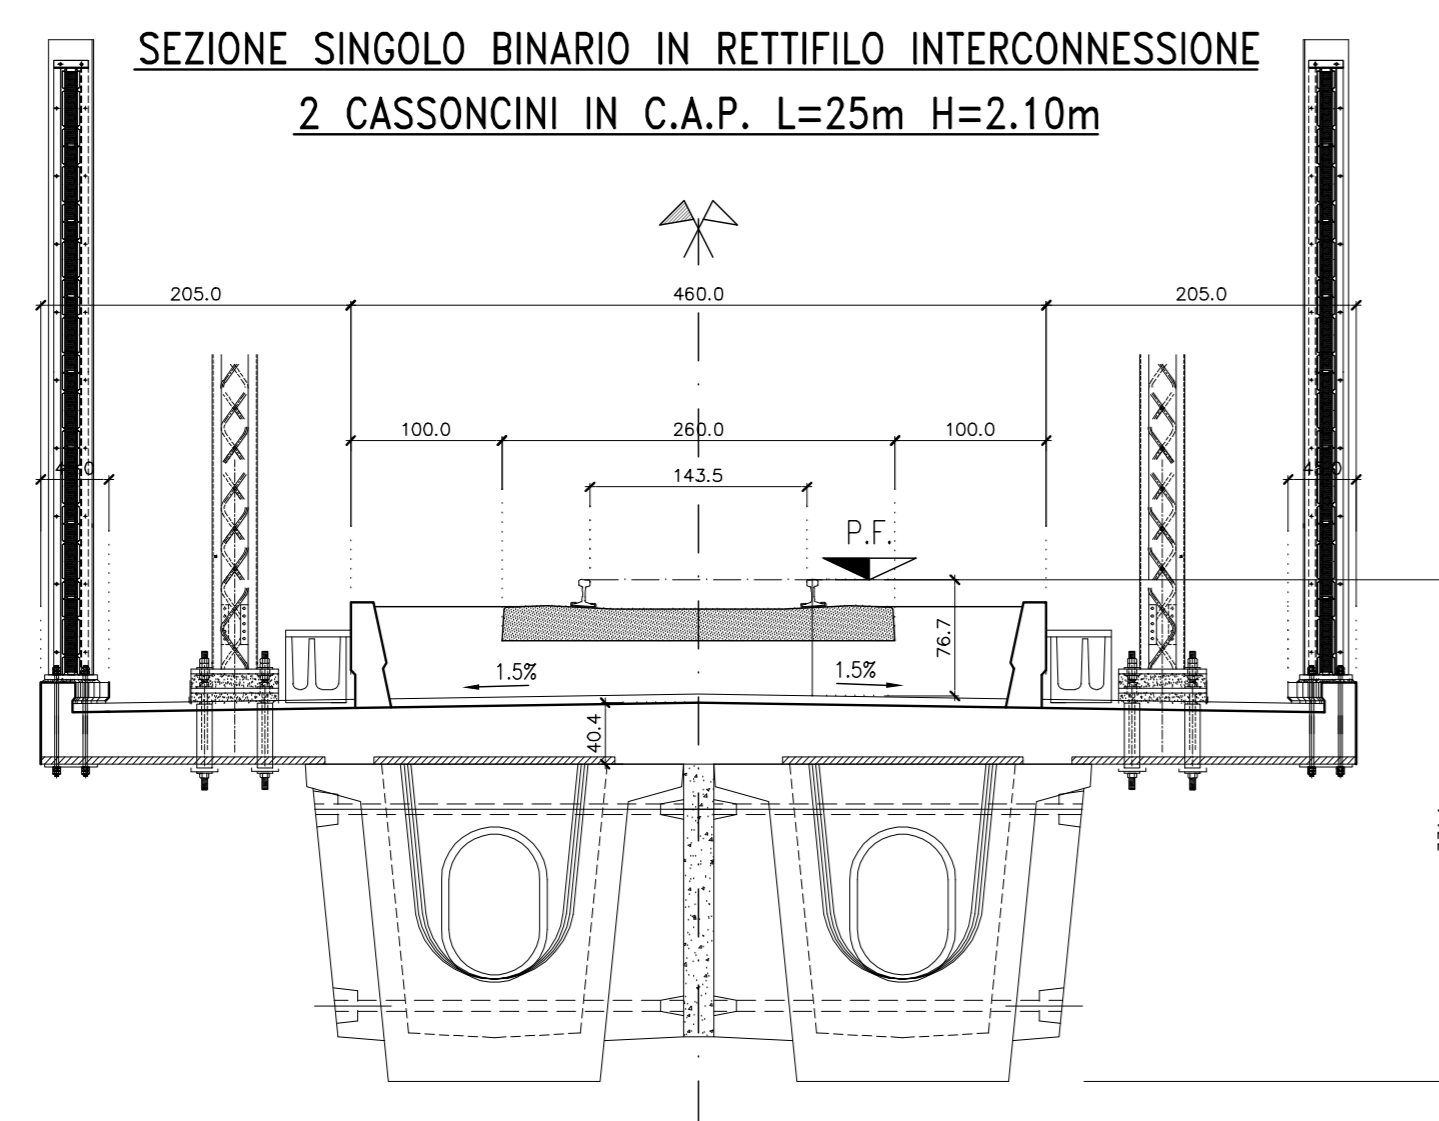

COMMITENTE:  **RFI**  
RETE FERROVIARIA ITALIANA  
GRUPPO FERROVIE DELLO STATO ITALIANO

ALTA Sorveglianza:  **ITALFERR**  
GRUPPO FERROVIE DELLO STATO ITALIANO

GENERAL CONTRACTOR:  **Cepav due**


INFRASTRUTTURE FERROVIARIE STRATEGICHE DEFINITE DALLA LEGGE OBIETTIVO N. 443/01  
LINEA A.V. /A.C. TORINO - VENEZIA Tratta MILANO - VERONA  
Lotto funzionale Brescia-Verona  
PROGETTO DEFINITIVO

LINEA I.C.  
SEZIONI TIPO IN VIADOTTO 4/4



ALTA Sorveglianza	Verificato	Data	Approvato	Data
				

COMMESSA	LOTTO	FASE	ENTE	TIPO DOC.	OPERA/DESCRIZIONE	PROGR.	REV.	SCALA
IN05	00	D	E2	BB	V1000Z	004	1	1:50

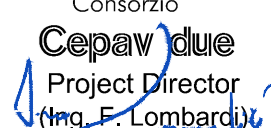PROGETTAZIONE GENERAL CONTRACTOR								Autorizzato/Date	
Rev.	Data	Descrizione	Redatto	Data	Verificato	Data	Approvato	Data	Consorto
0	31/03/14	EMMISSIONE PER CDS	SANGALLI	31/03/14	BERETTA	31/03/14	LAZZARI	31/03/14	
1	01/07/14	REVISIONE PER CDS	SANGALLI	01/07/14	BERETTA	01/07/14	LAZZARI	01/07/14	
2									
3									