

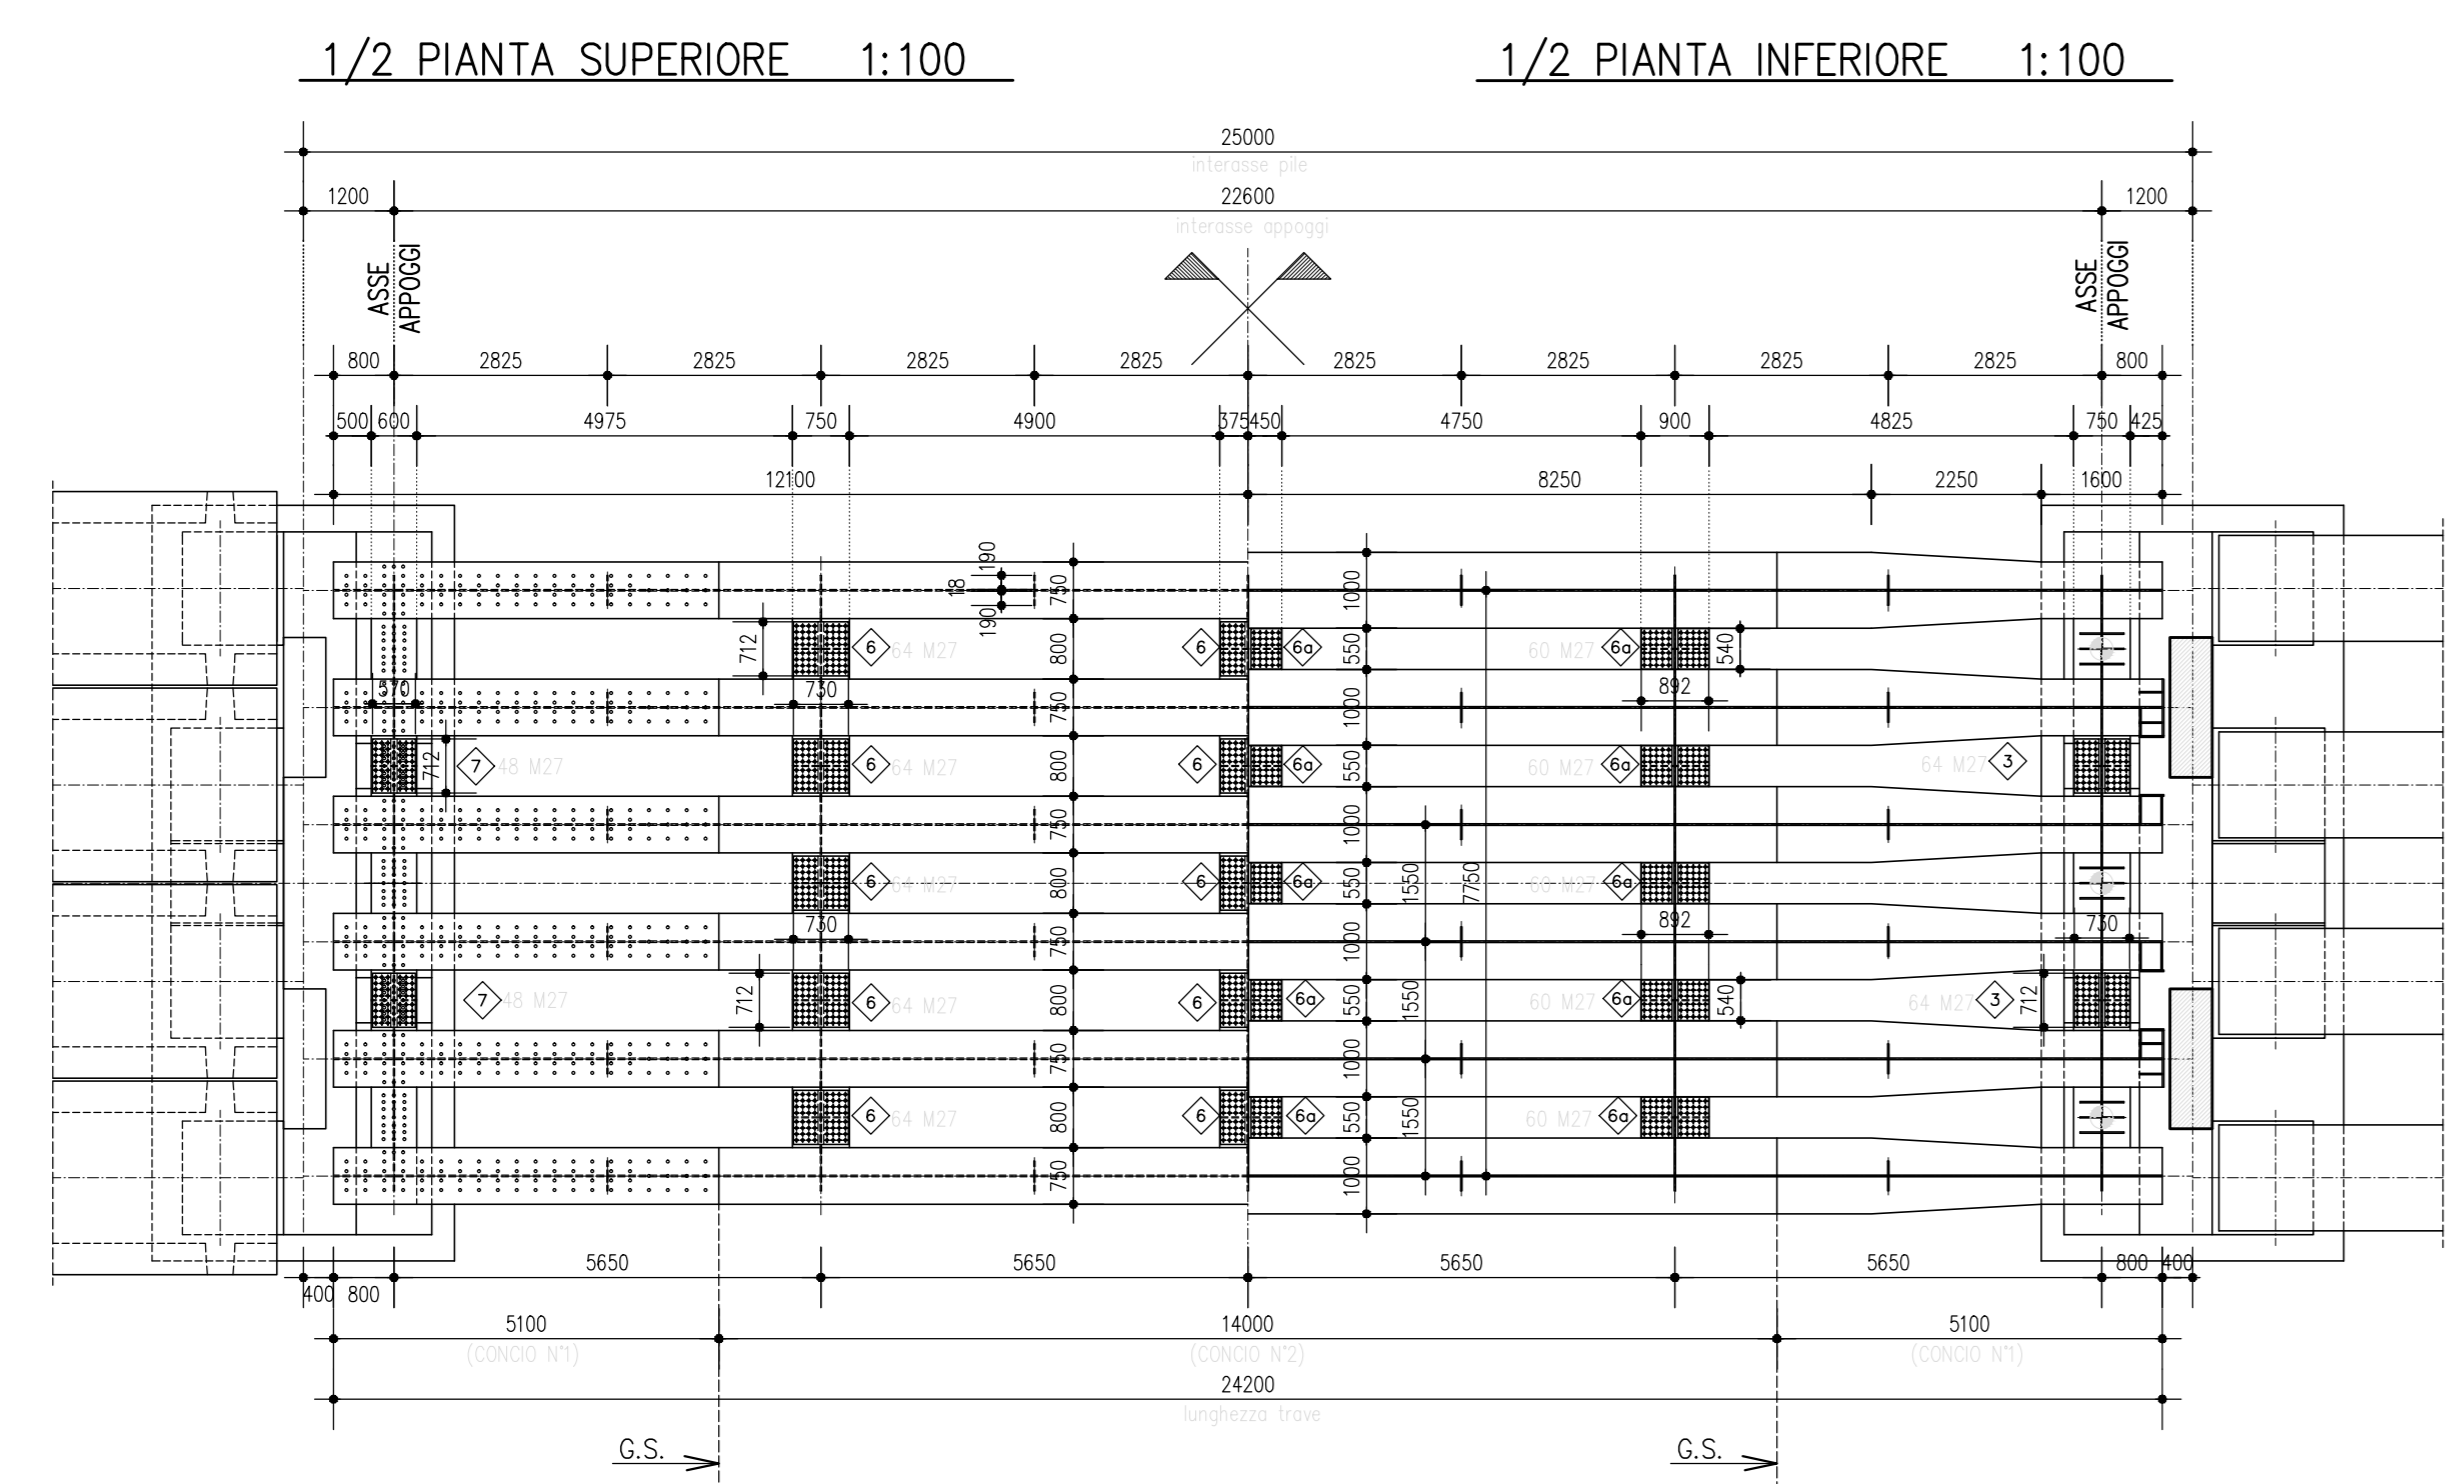
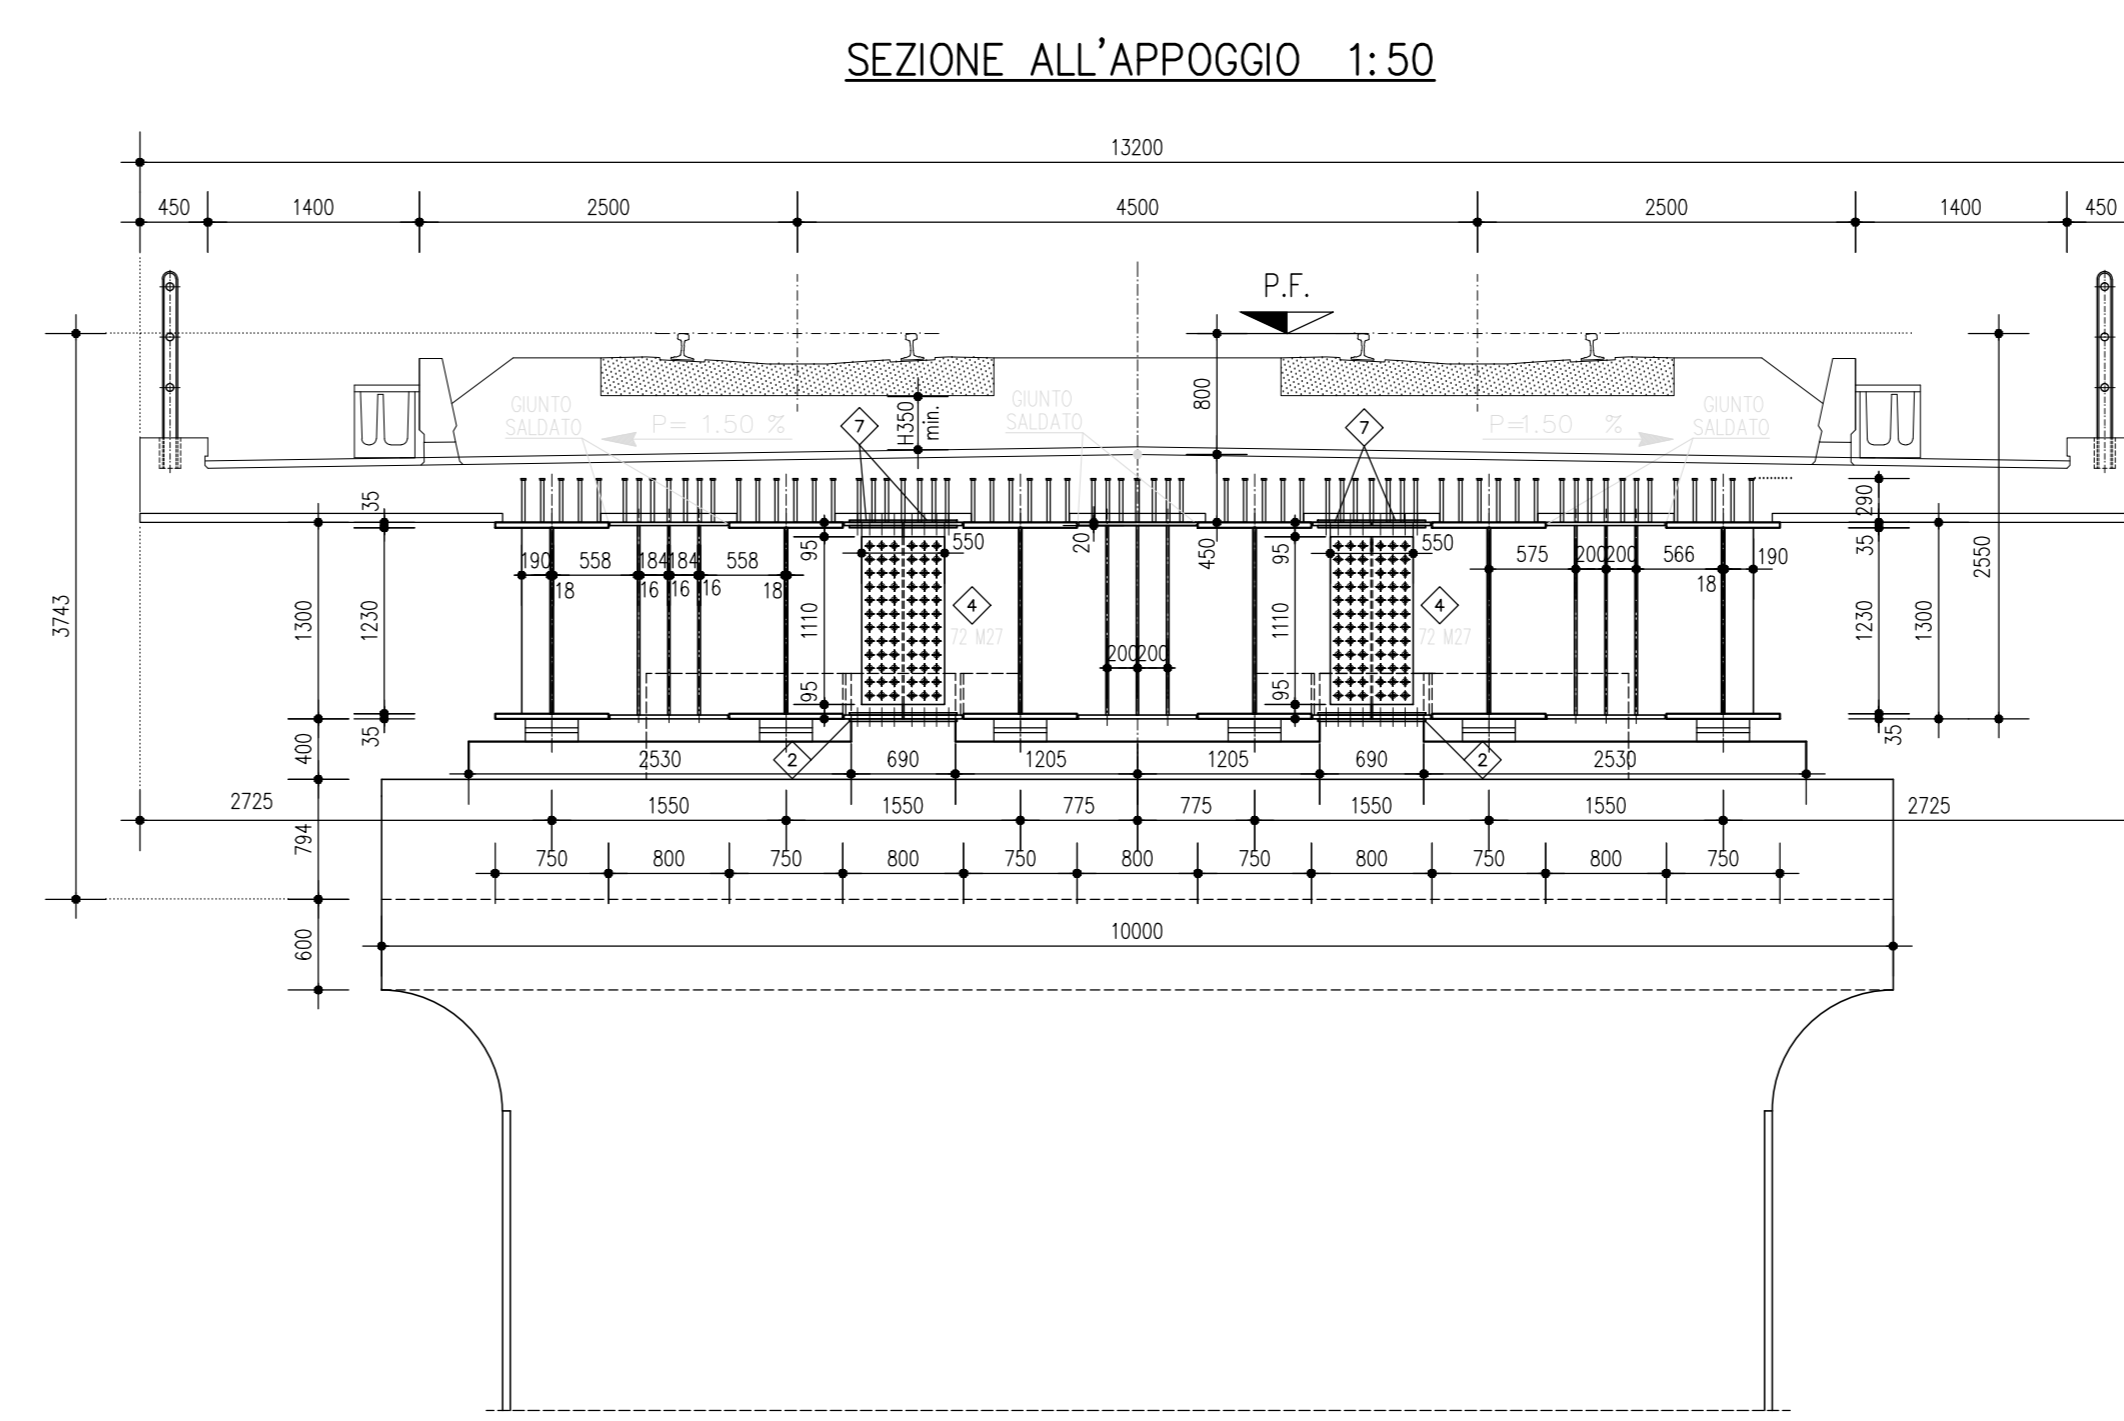


DISEGNI DI RIFERIMENTO



DESCRIZIONE	CODICE
TIPOLOGICO IMPALCATO IN ACCIAIO L=25m (A.C. INT. BINARI=4.50m) CARPENTERIA IMPALCATO DETTAGLI	IN05 00 D E2 BZ V00 07 015
TIPOLOGICO IMPALCATO IN ACCIAIO L=25m (A.C. INT. BINARI=4.50m) CARPENTERIA ED ARMATURA SOLETTA	IN05 00 D E2 BZ V00 07 014
TIPOLOGICO IMPALCATO IN ACCIAIO L=25m (A.C. INT. BINARI=4.50m) RELAZIONE DI CALCOLO	IN05 00 D E2 CL V00 07 009
TIPOLOGICO IMPALCATO IN ACCIAIO L=25m (A.C. INT. BINARI=4.50m) ALLEGATI ALLA RELAZIONE DI CALCOLO	IN05 00 D E2 CL V00 07 010
TIPOLOGICO IMPALCATO IN ACCIAIO PRESCRIZIONI MATERIALI E NOTE GENERALI	IN05 00 D E2 OX V00 00 001
TIP IMPALCATO ACCIAIO L=40m-50m APPARECCHI APOGGIO SFERON DA 6500 KN	IN05 00 D E2 BZ V00 07 019
TIP IMPALCATO ACCIAIO L=20m-25m APPARECCHI APOGGIO SFERON DA 2000 KN	IN05 00 D E2 BZ V00 07 018
APOGGI SFERON TIPOLOGICI PER LINEA RELAZIONE DI CALCOLO	IN05 00 D E2 CL V00 07 012
A.C. VADOTTI TIPOLOGICI RIFERIMENTI AGLI ELABORATI TIPOLOGICI IMPALCATI-SPALLE-PILE	IN05 00 D E2 OX V00 00 002

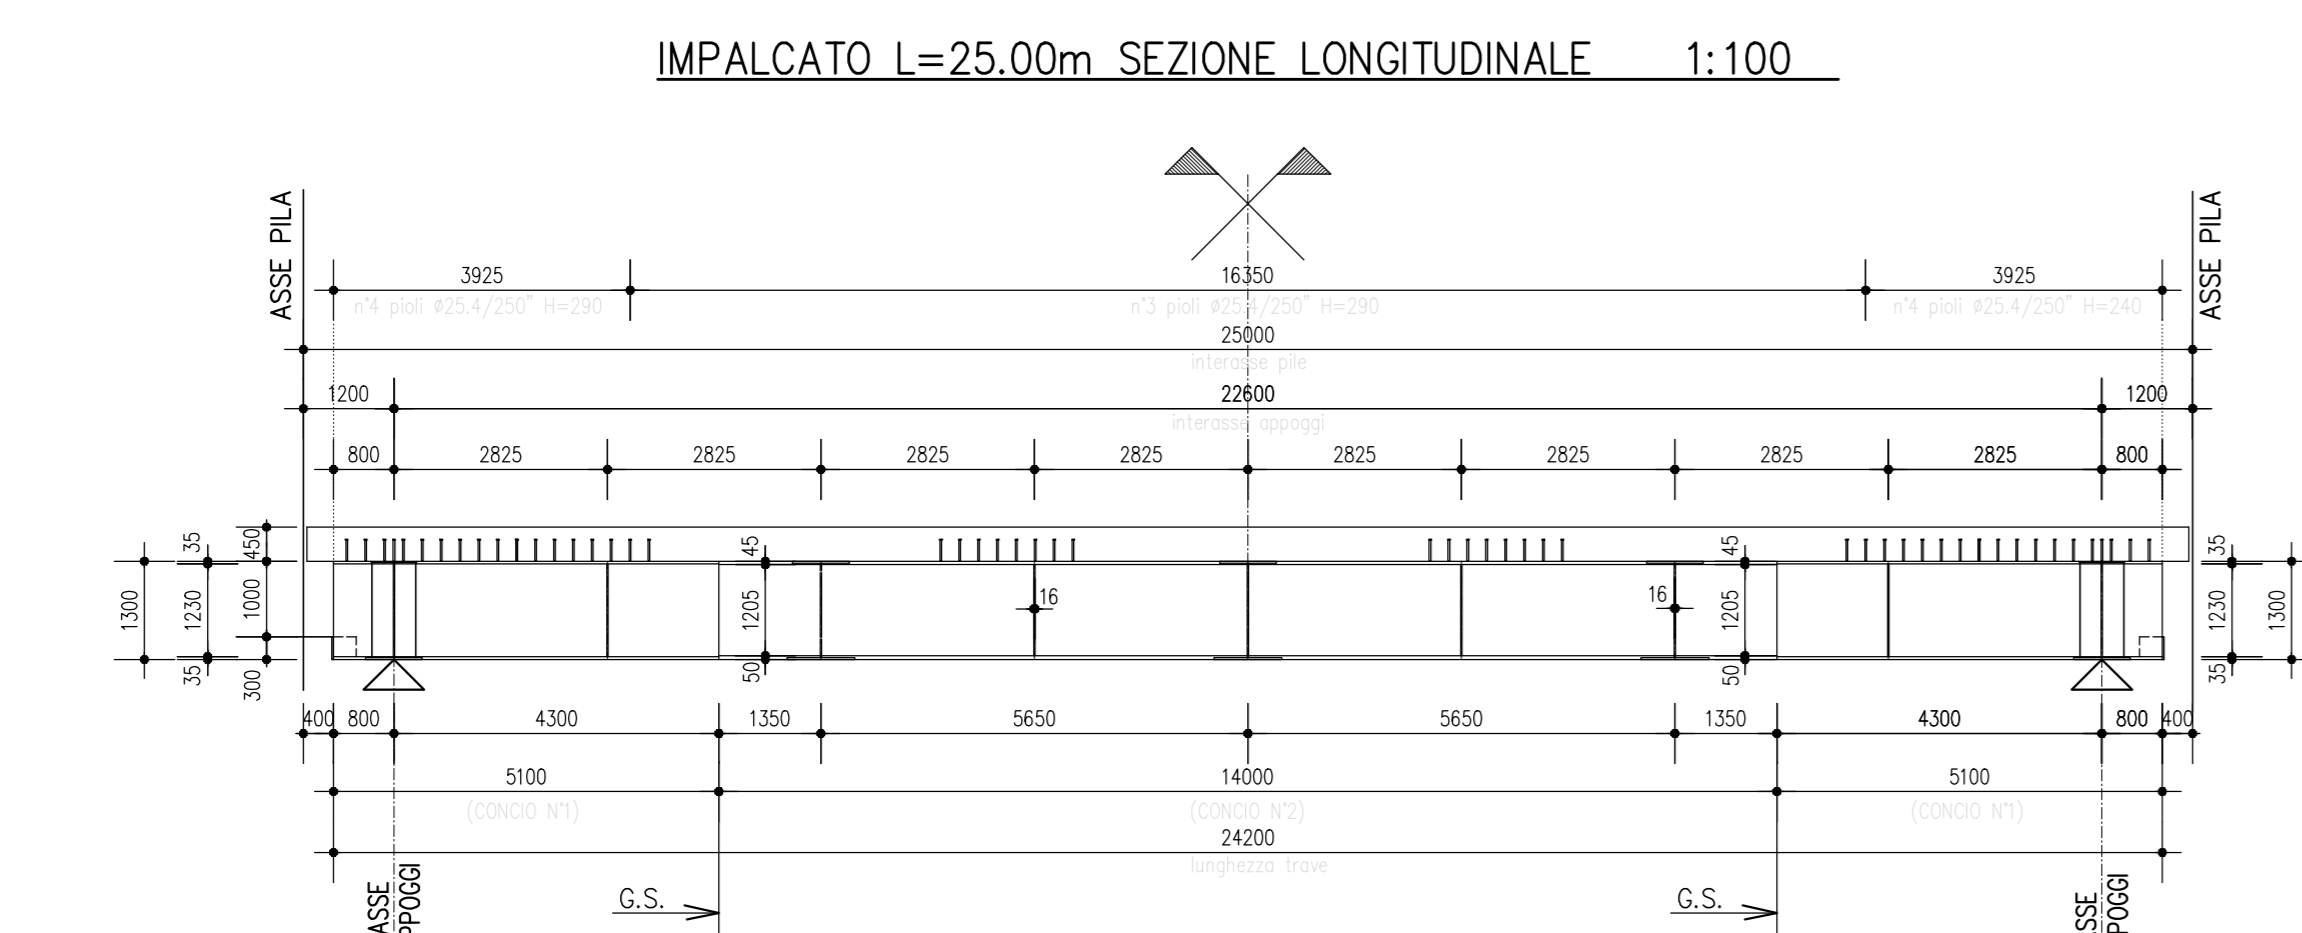

G.S.=GIUNTO SALDATO 1° CLASSE
A COMPLETA PENETRAZIONE

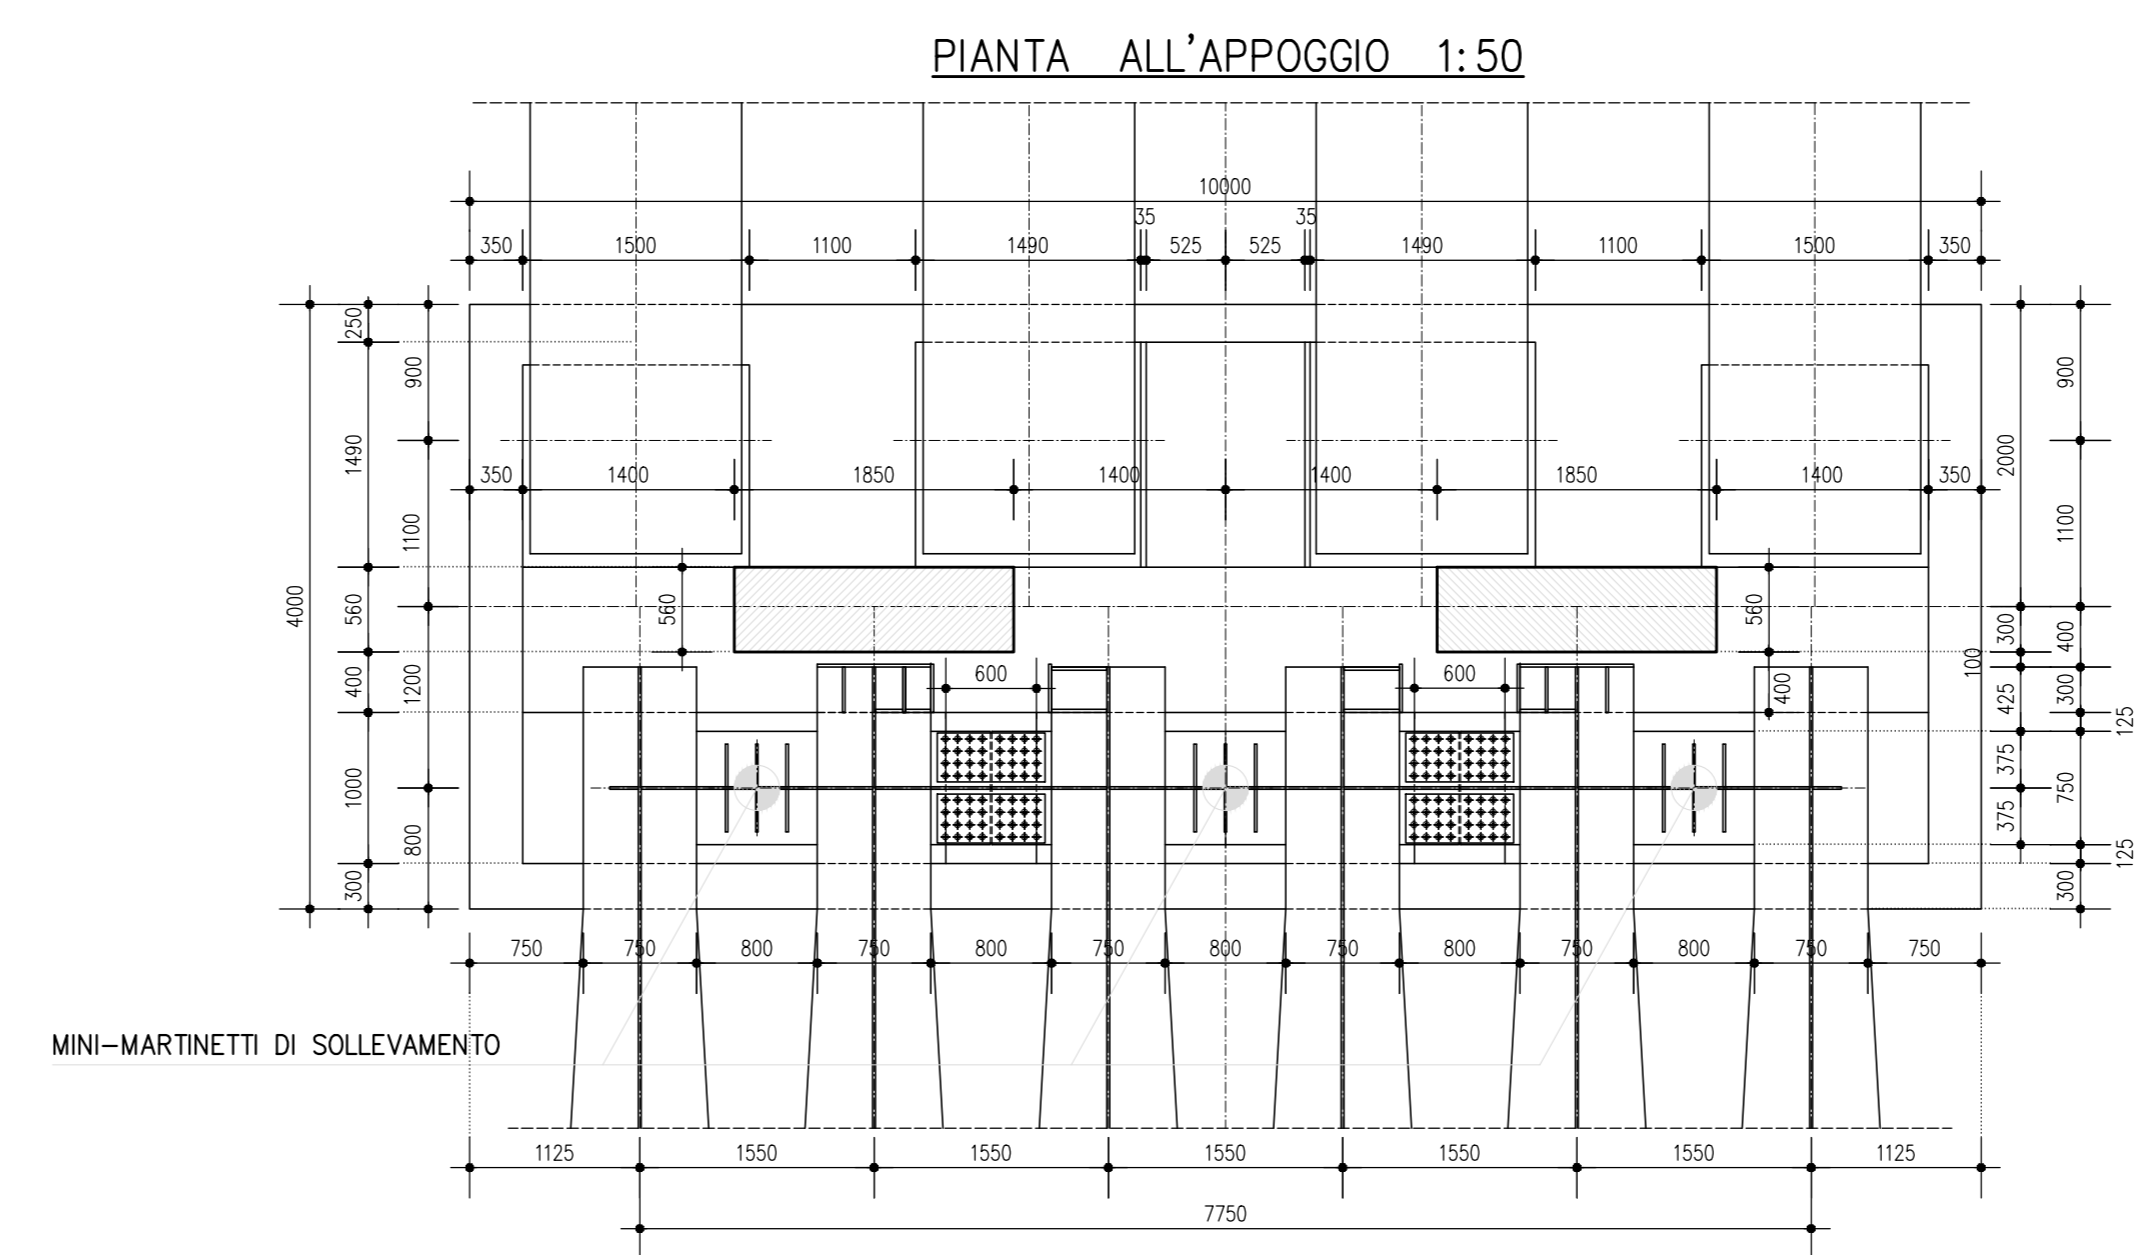

SEZIONE TRAVE ALL'APPOGGIO SEZIONE TRAVE DI CAMPATA

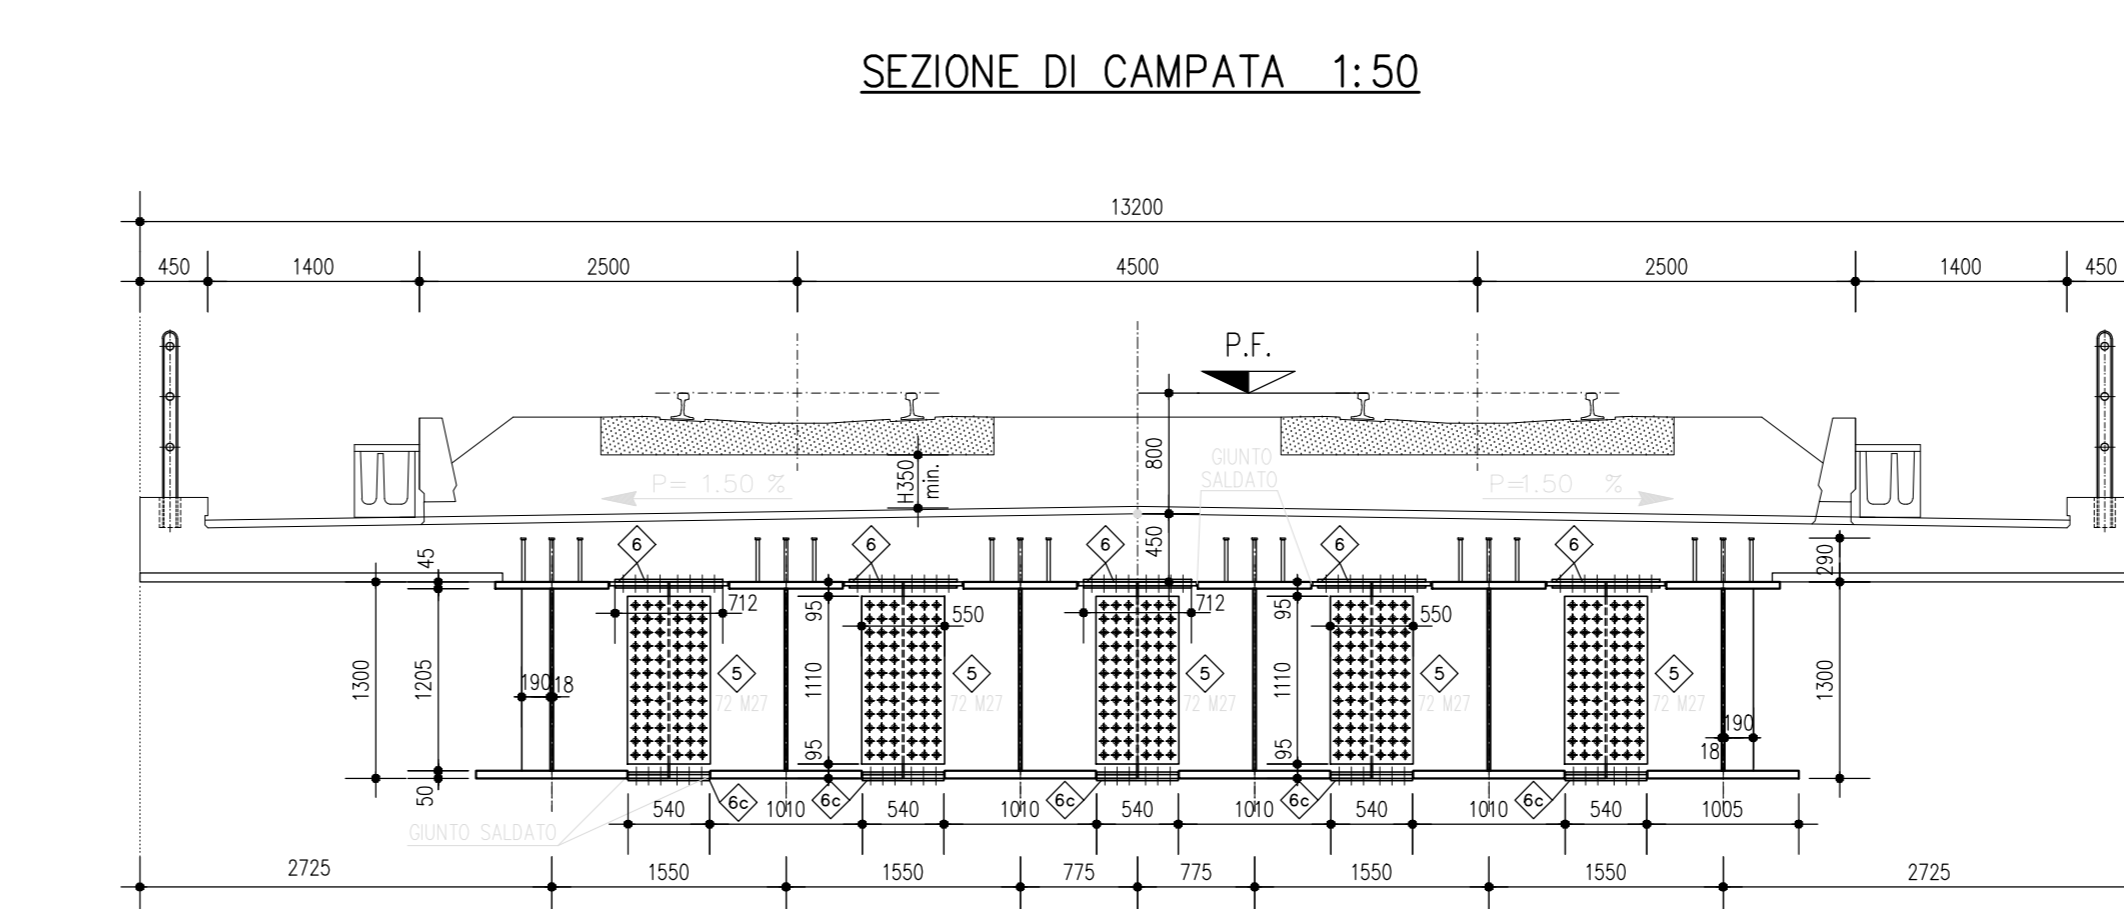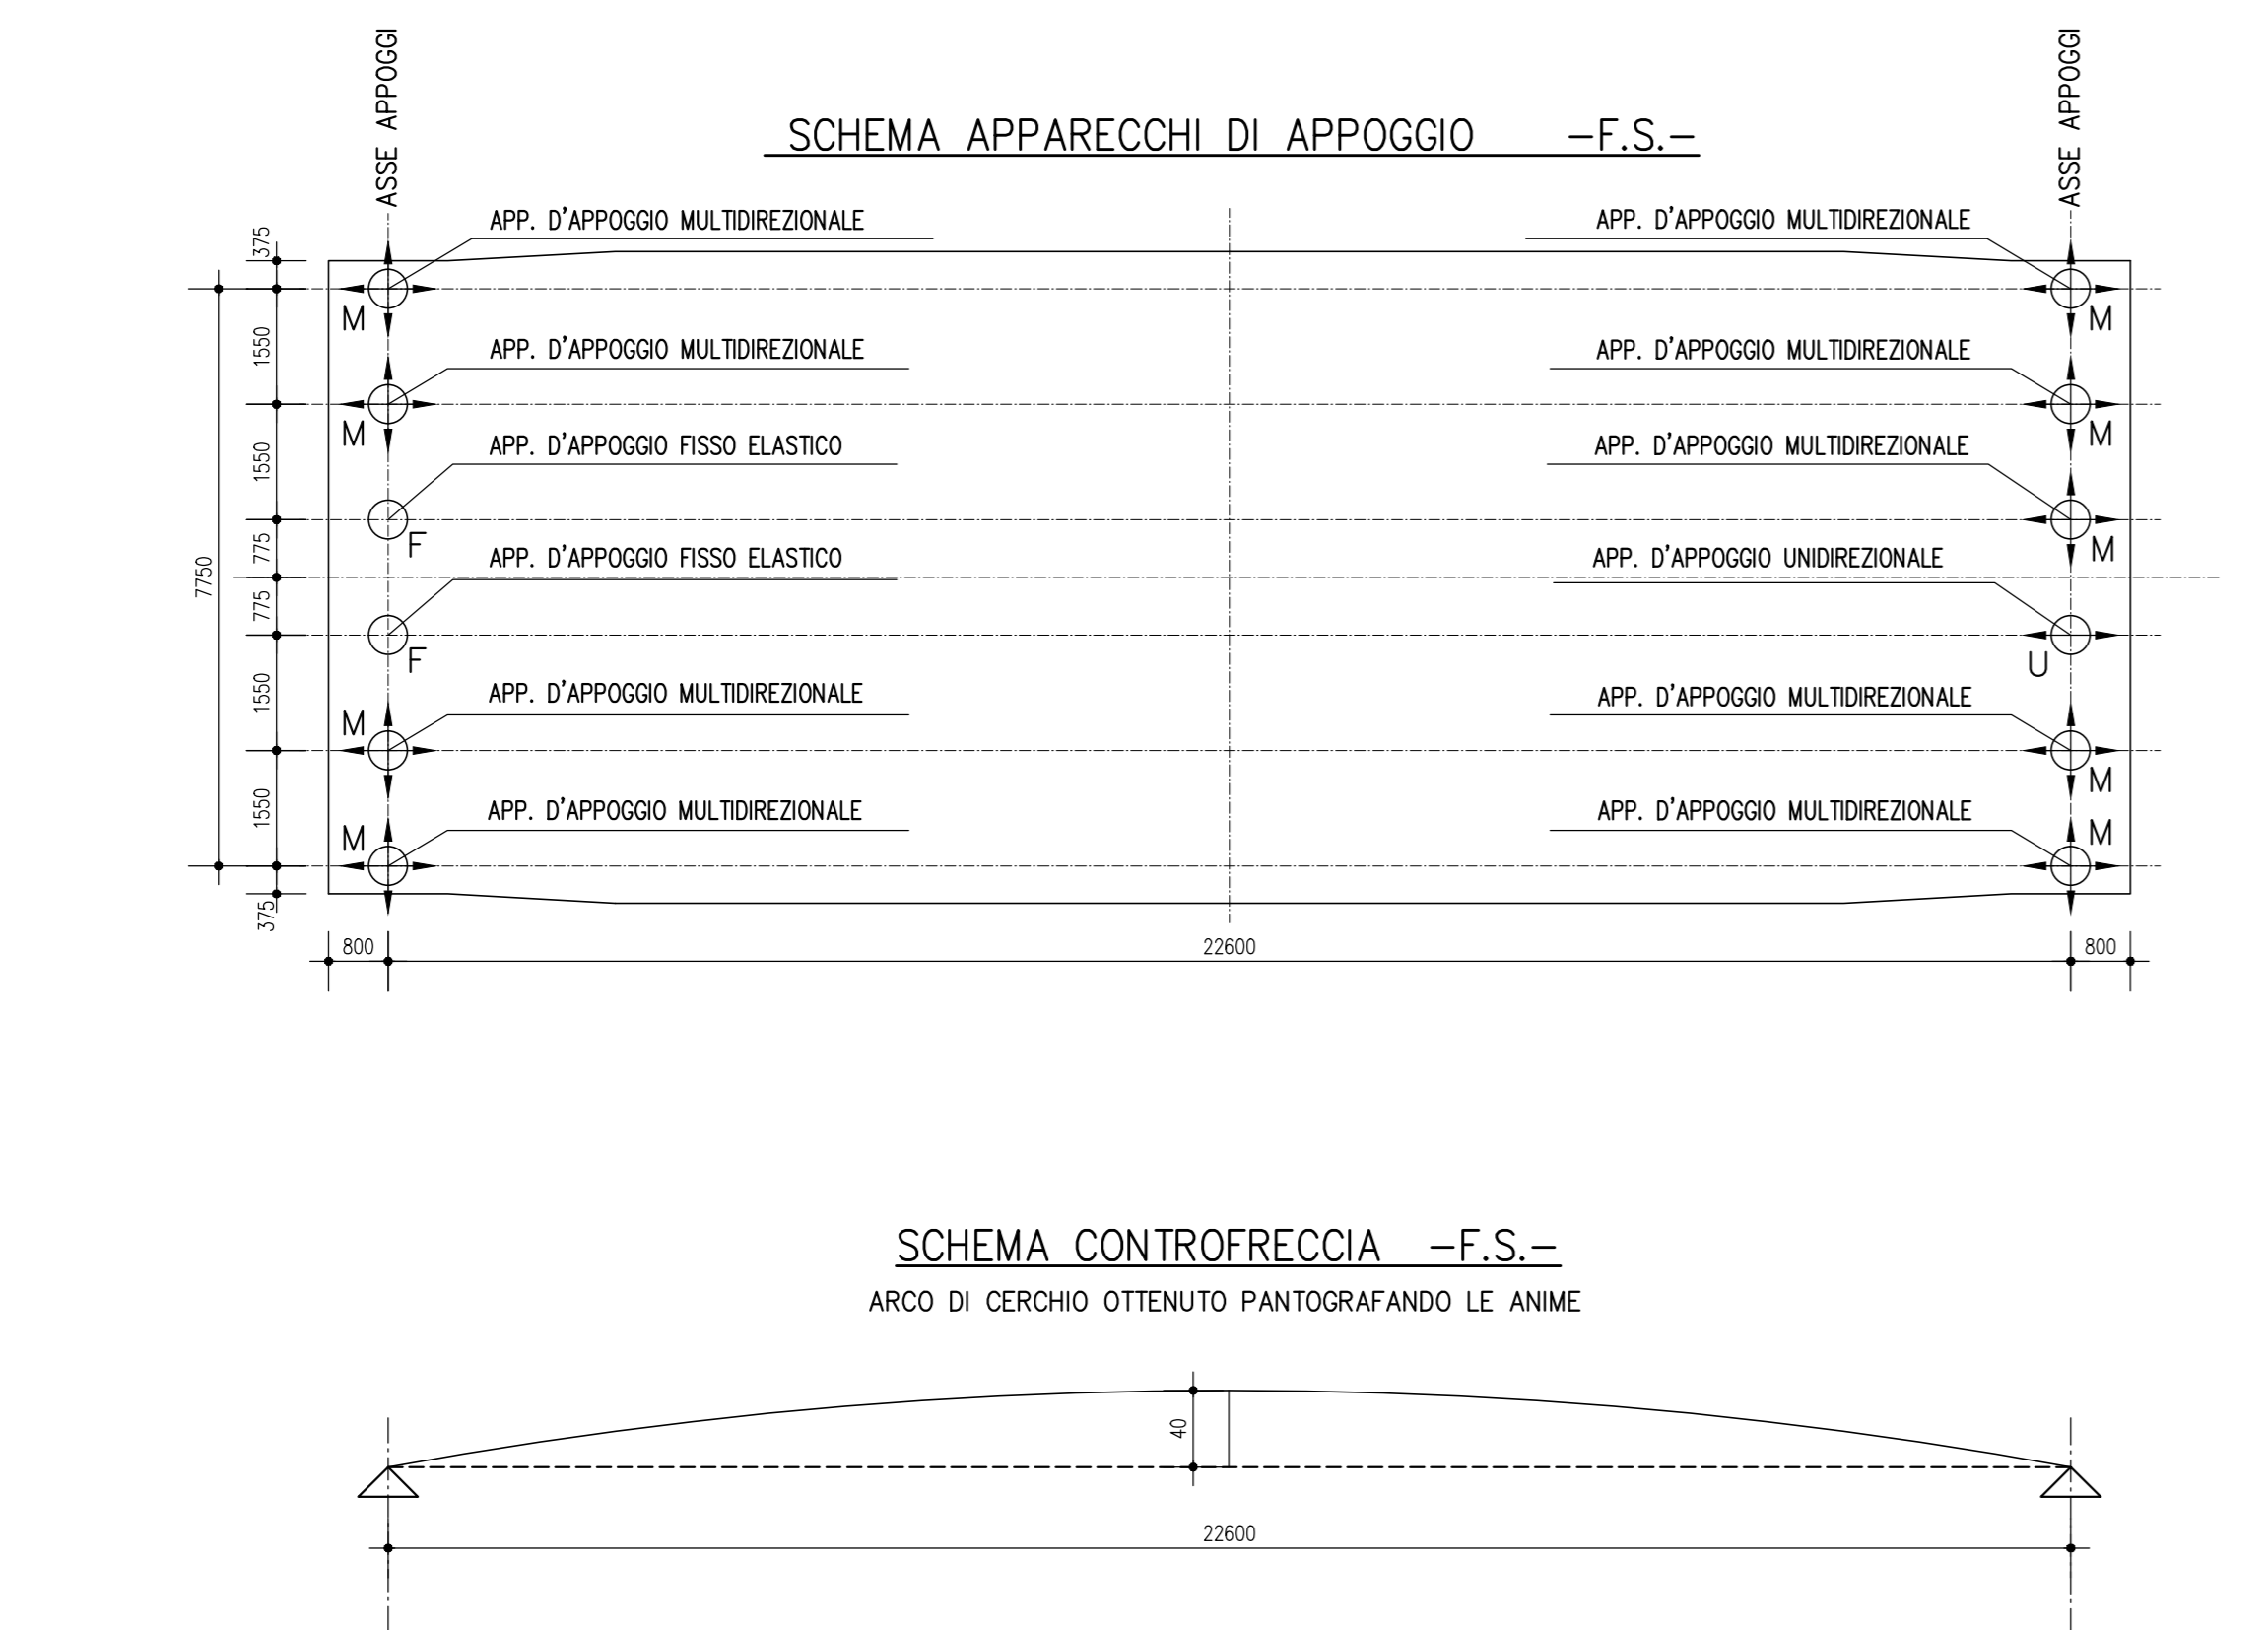

COMMITTEE:

ALTA SORVEGLIANZA:

GENERAL CONTRACTOR:

INFRASTRUTTURE FERROVIARIE STRATEGICHE DEFINITE DALLA LEGGE OBIETTIVO N. 443/01
LINEA A.V./A.C. TORINO - VENEZIA Tratta MILANO - VERONA
Lotto funzionale Brescia-Verona
PROGETTO DEFINITIVO

LINEA A.C. TIPOLOGICO VIADOTTO
IMPALCATO IN STRUTTURA MISTA ACCIAIO/CLS L=25m l=4.5m
Carpenteria impalcato - Pianta, prospetto, sezioni

Rev.	Data	Descrizione	Redatto	Data	Verificato	Data	Approvato	Data
0	31/03/14	EMISSIONE PER CDS		31/03/14		31/03/14		31/03/14
1								
2								
3								

COMMESSA	LOTTO	FASE	ENTE	TIPO DOC.	OPERA/DISCIPLINA	PROGR.	REV.	SCALA
IN05	00	D	E2	BZ	V10007	013	0	VARIE