
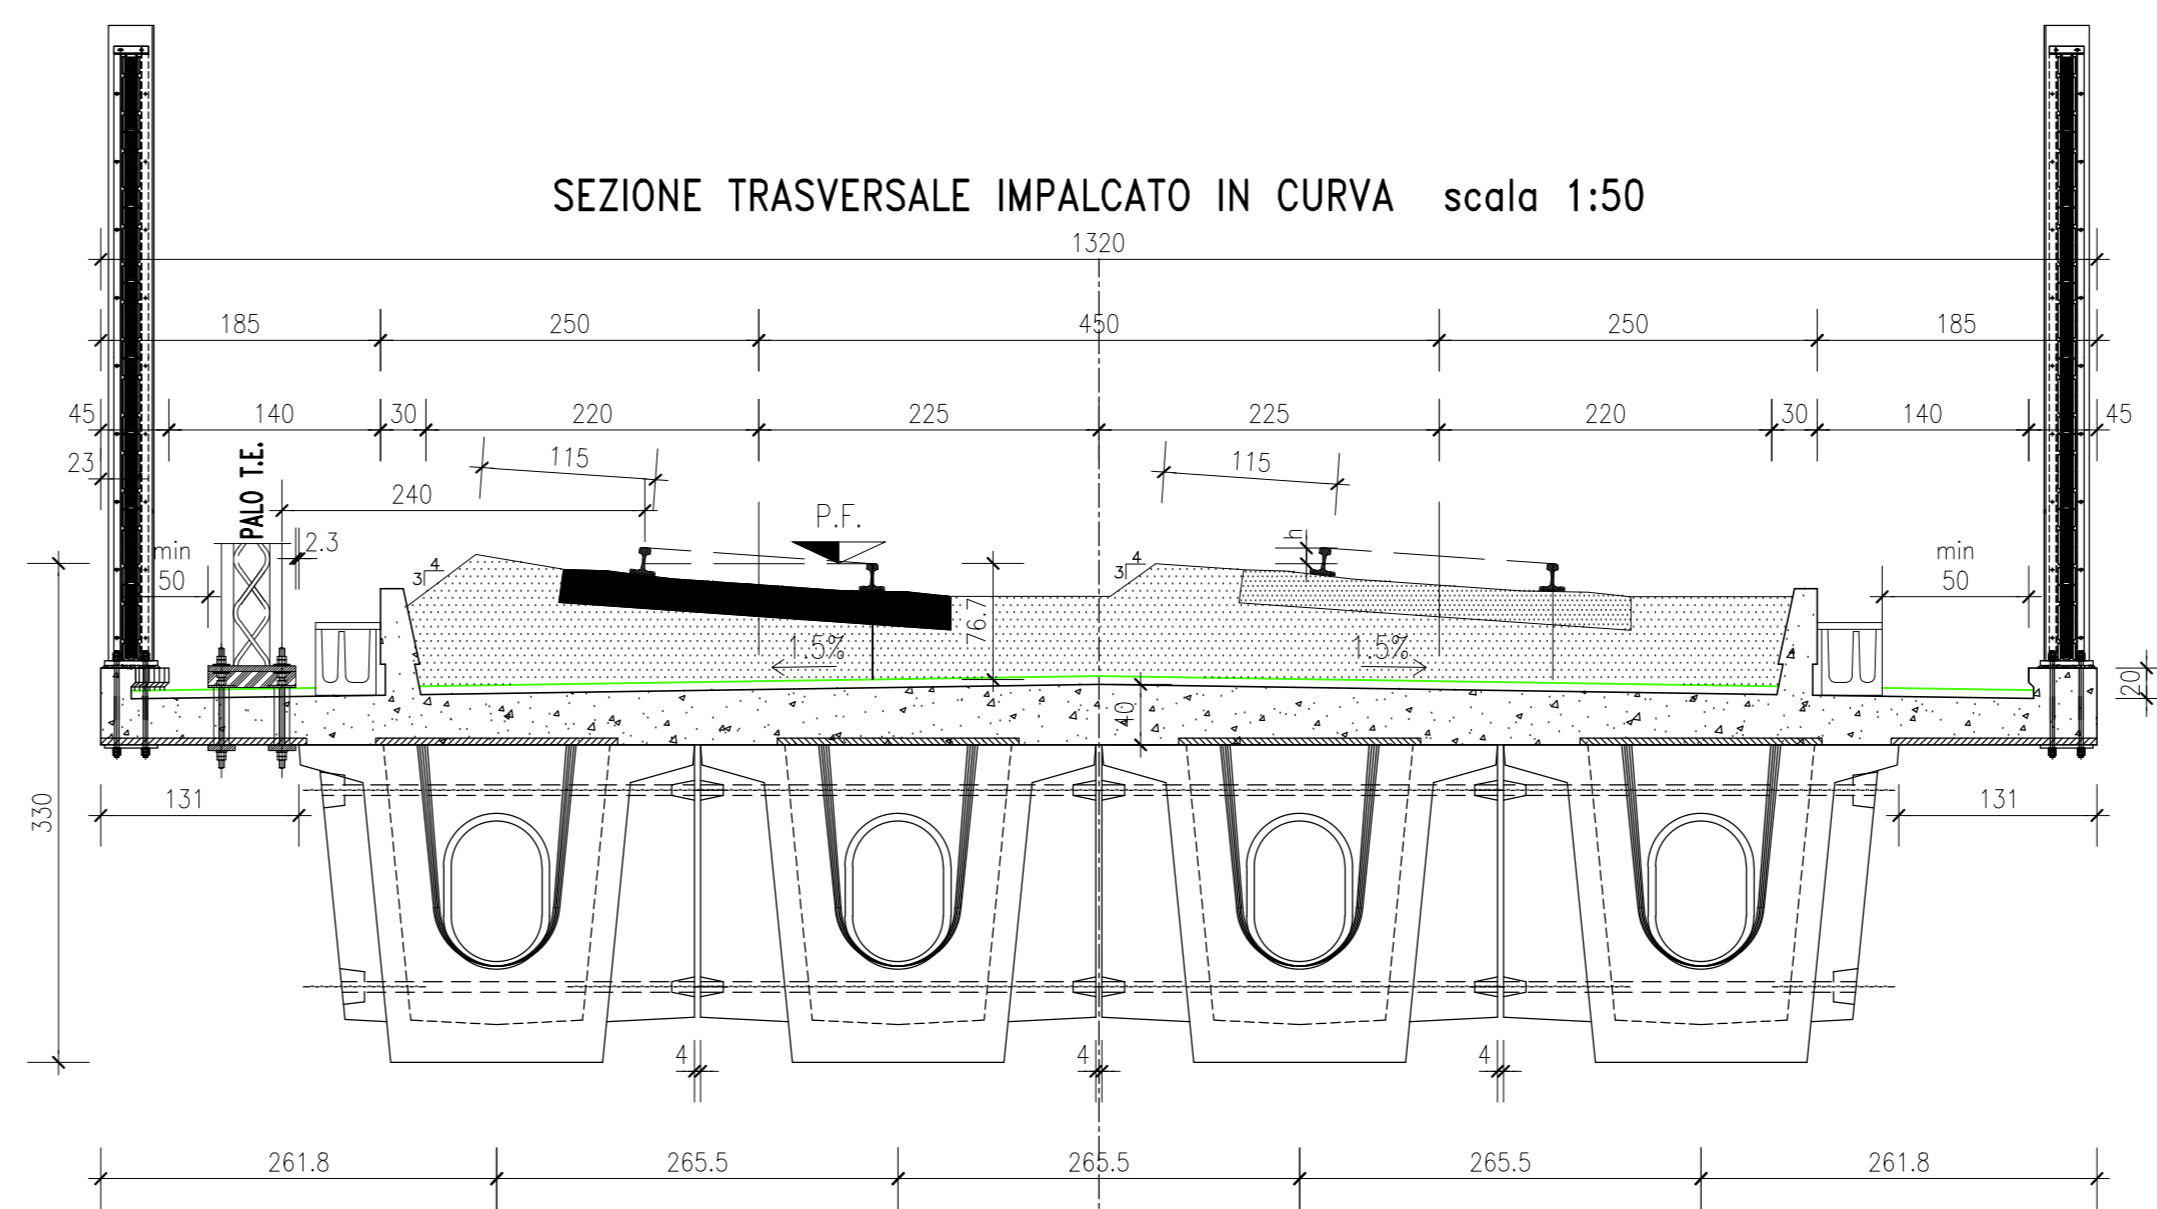
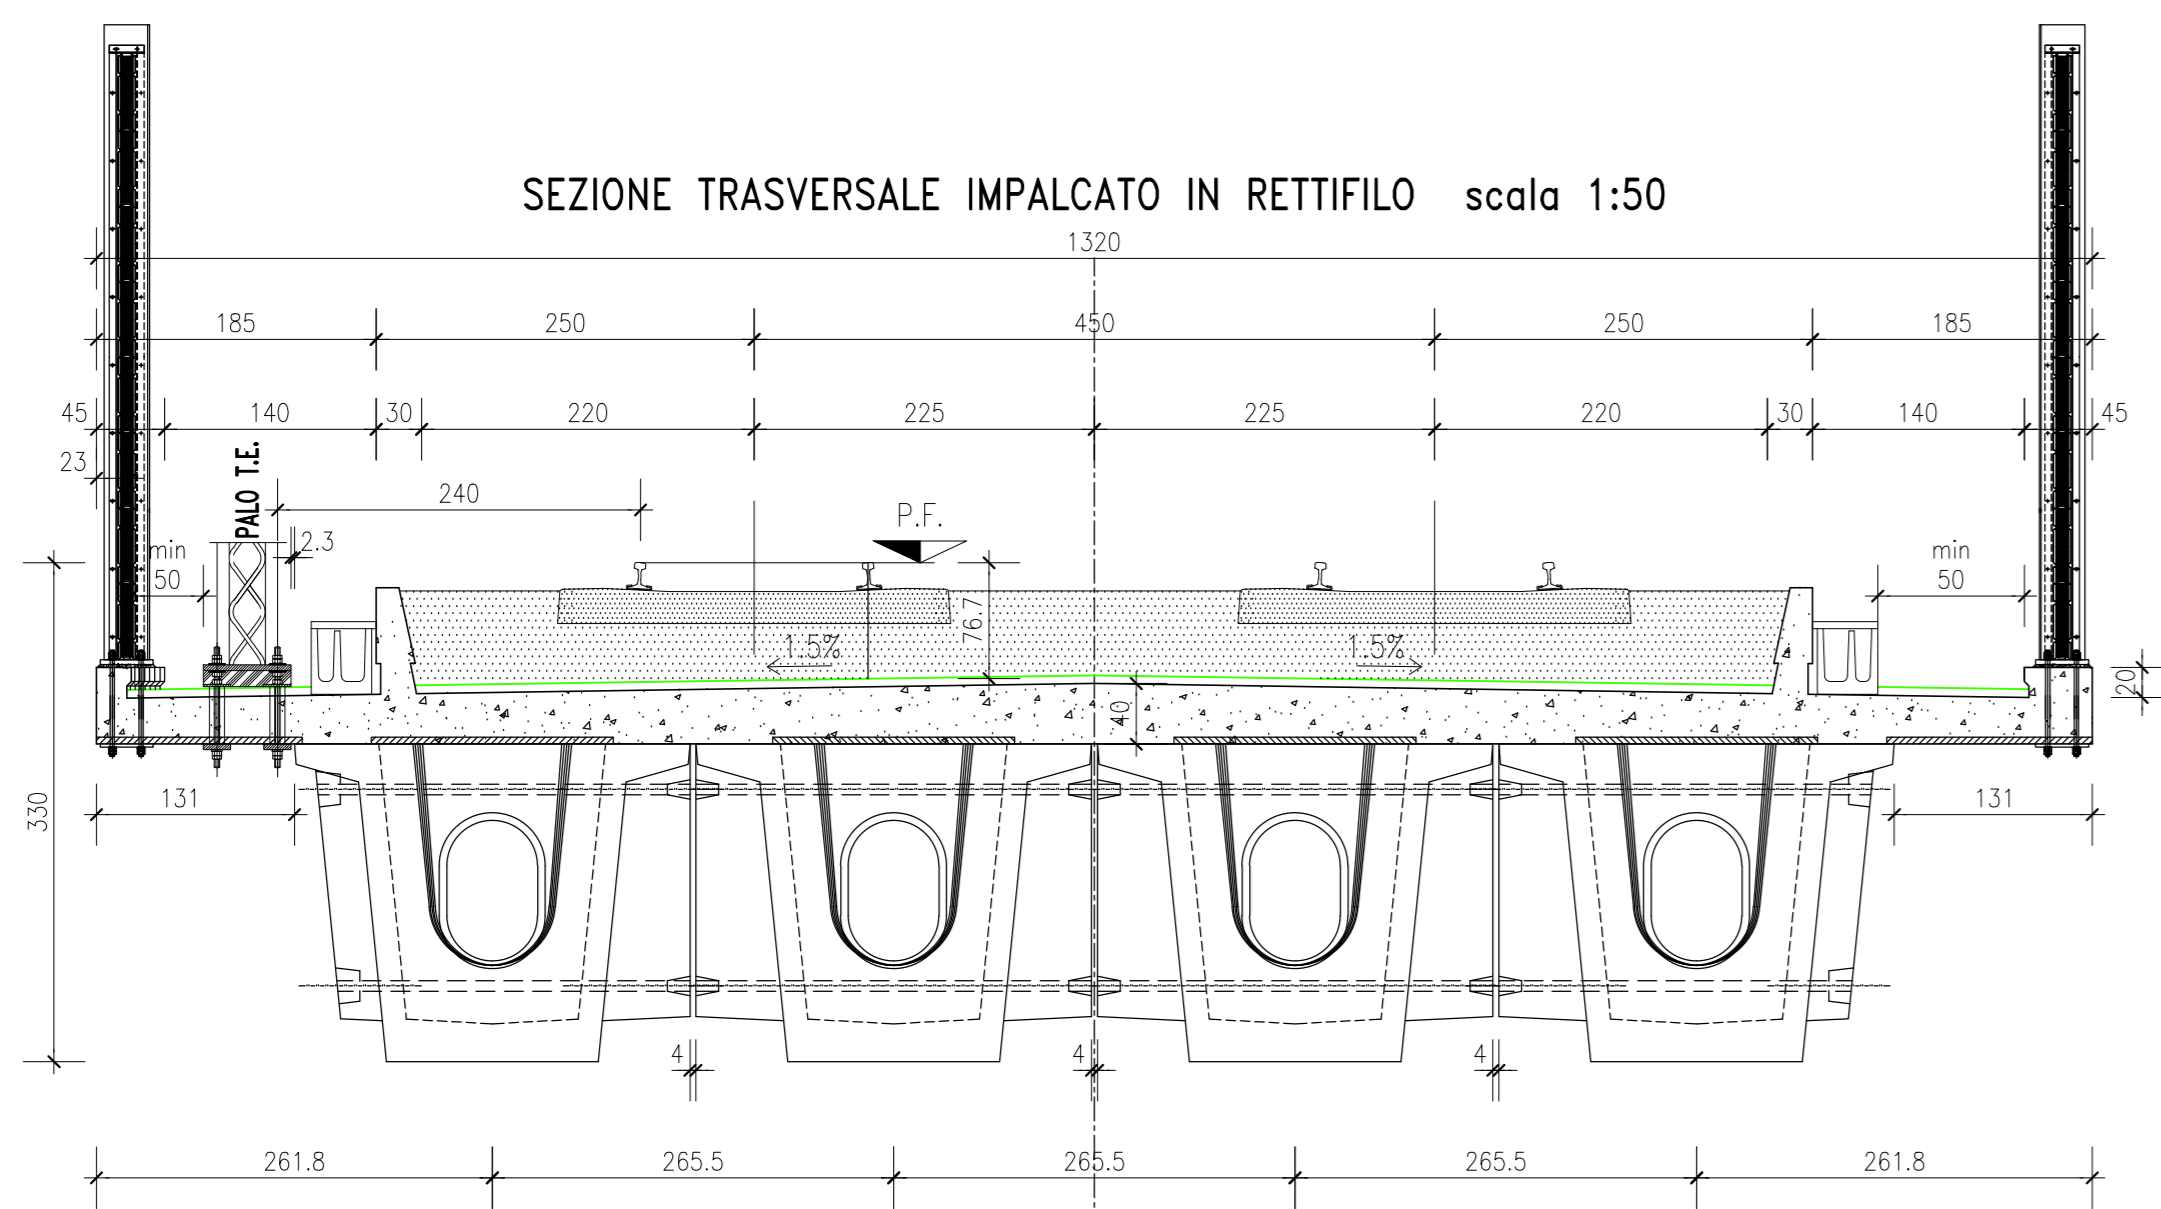


DESCRIZIONE	CODICE
A.C. MADOTTI TIPOLOGICI RIFERIMENTI AGLI ELABORATI TIPOLOGICI IMPALCATI-SPALLE-PILE	IN05 00 D E2 0X V100 00 002


LEGENDA

- LA SOLUZIONE TIPOLOGICA RAPPRESENTATA FA RIFERIMENTO ALLA PRESENZA DI BARRIERE ANTIRUMORE. L'ANCORAGGIO E' SEMPRE PREVISTO E POTRA' FUNGERE DA ATTACCO PER IL MONTANTE DELL'EVENTUALE PARAPETTO QUALORA LA BARRIERA NON FOSSE MONTATA SUBITO

CARATTERISTICHE DEI MATERIALI

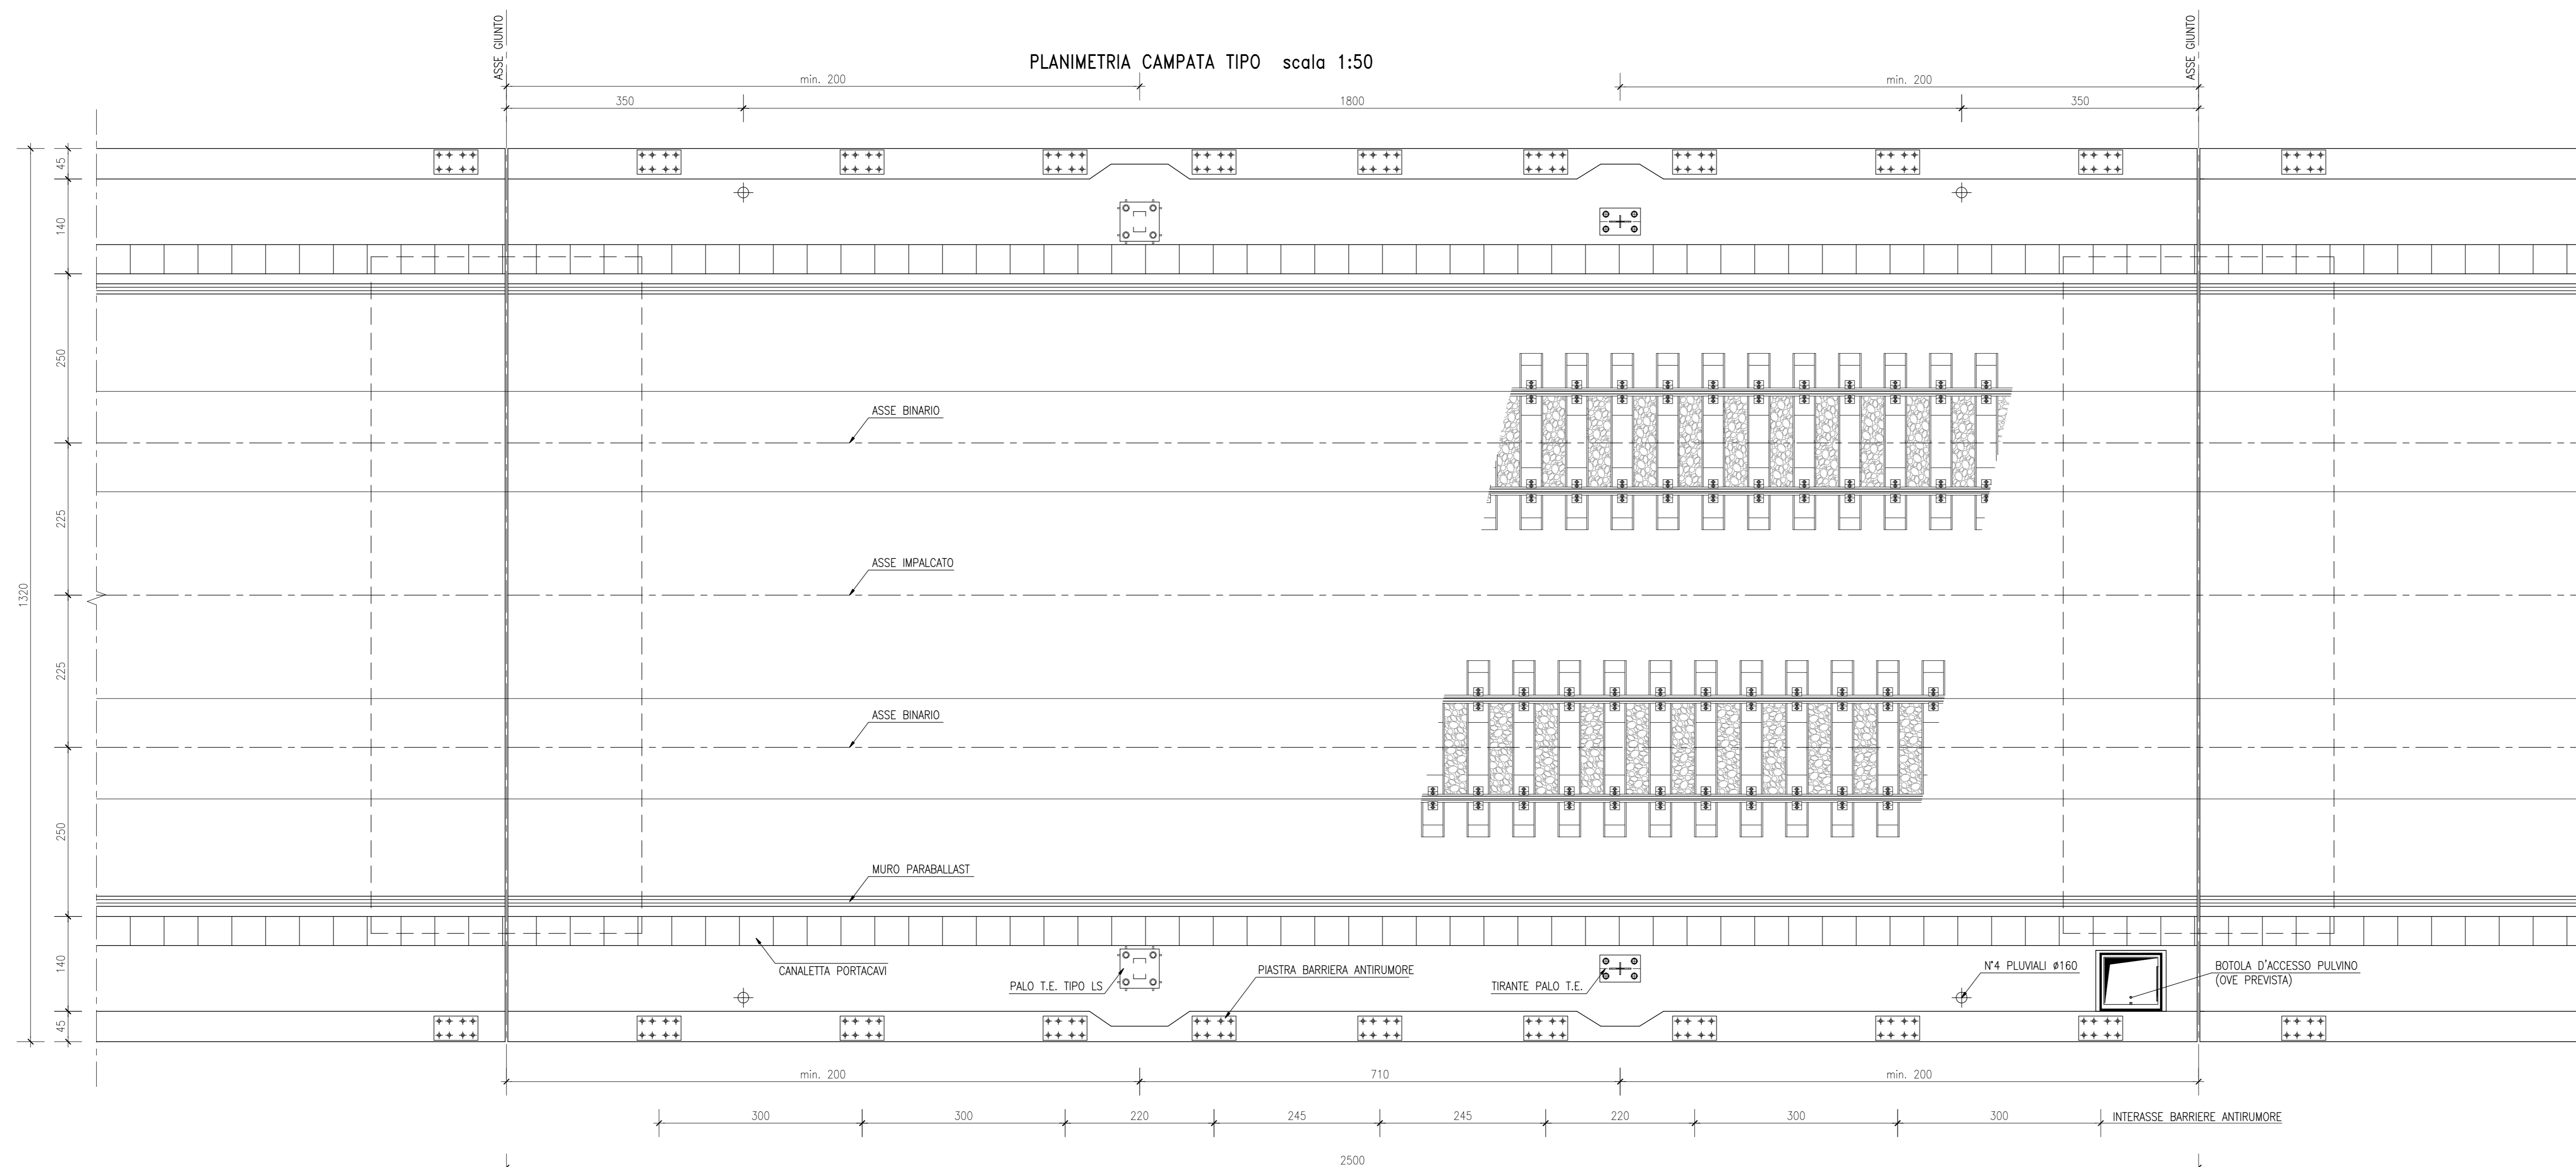

PIANTA DISPOSIZIONE APPARECCHI DI APPOGGIO

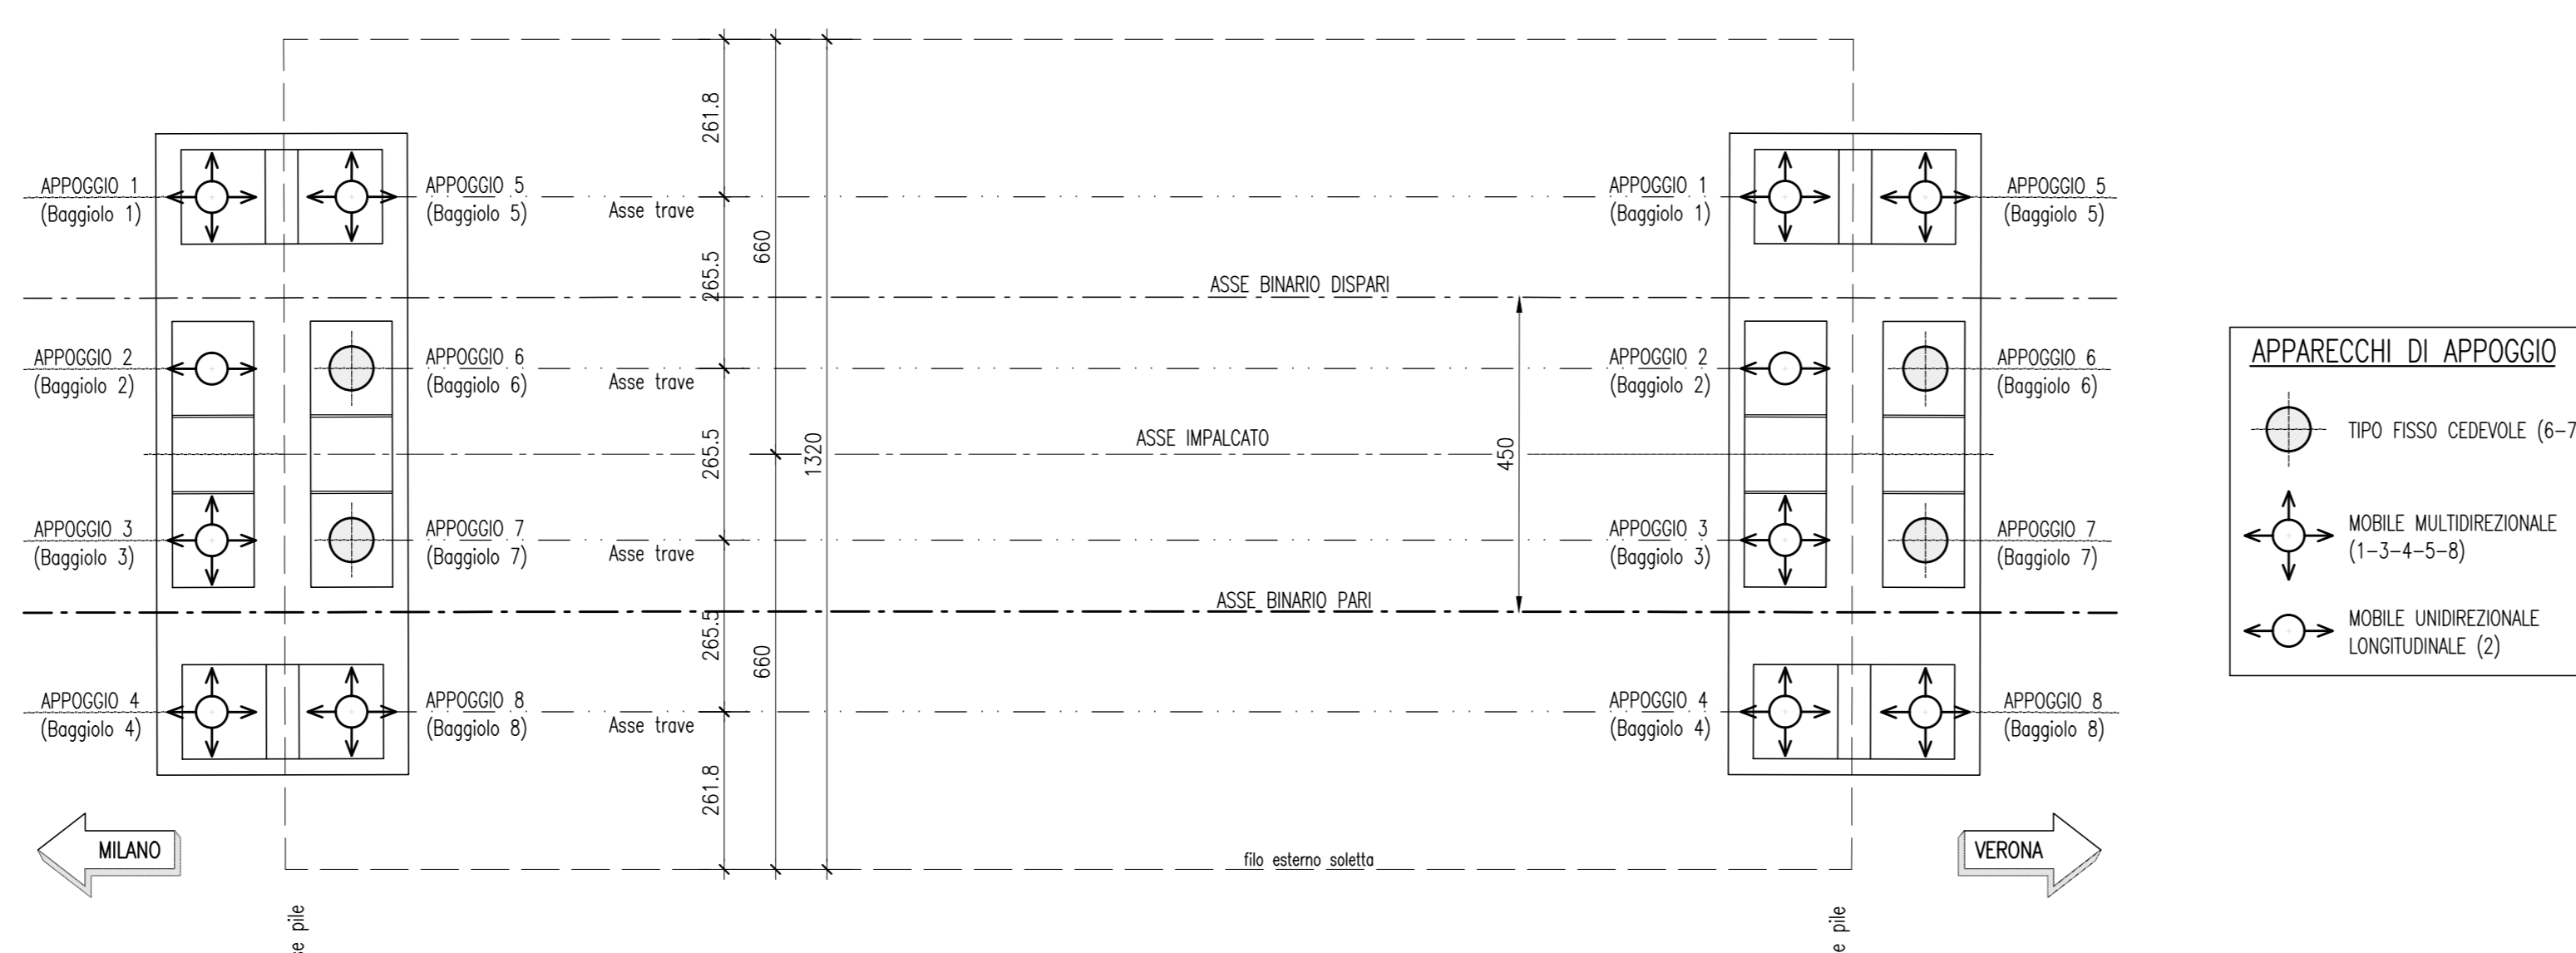

COMMITTENTE: **RFI**
RETE FERROVIARIA ITALIANA
 GRUPPO FERROVIE DELLO STATO ITALIANE

ALTA SORVEGLIANZA: **ITALFERR**
 GRUPPO FERROVIE DELLO STATO ITALIANE

GENERAL CONTRACTOR: **Cepav due**

INFRASTRUTTURE FERROVIARIE STRATEGICHE DEFINITE DALLA LEGGE OBIETTIVO N. 443/01
 LINEA A.V. /A.C. TORINO - VENEZIA Tratta MILANO - VERONA
 Lotto funzionale Brescia-Verona
 PROGETTO DEFINITIVO

LINEA A.C. TIPOLOGICO VIADOTTO
 IMPALCATO A 4 CASSONCINI L=25 m - l=4.5 m
 CARPENTERIA IMPALCATO

ALTA SORVEGLIANZA	Verificato	Data	Approvato	Data				
COMMESSA	LOTTO	FASE	ENTE	TIPO DOC.	OPERA/DISCIPLINA	PROGR.	REV.	SCALA
IN05	00	D	E2	BZ	V100007	024	0	varie

Rev.	Data	Descrizione	Redatto	Data	Verificato	Data	Appr./Rev.	Data	Autorizzato/Data
0	31/03/14	EMISSIONE PER CDS	...	31/03/14	...	31/03/14	...	31/03/14	...
1									...
2									...
3									...