

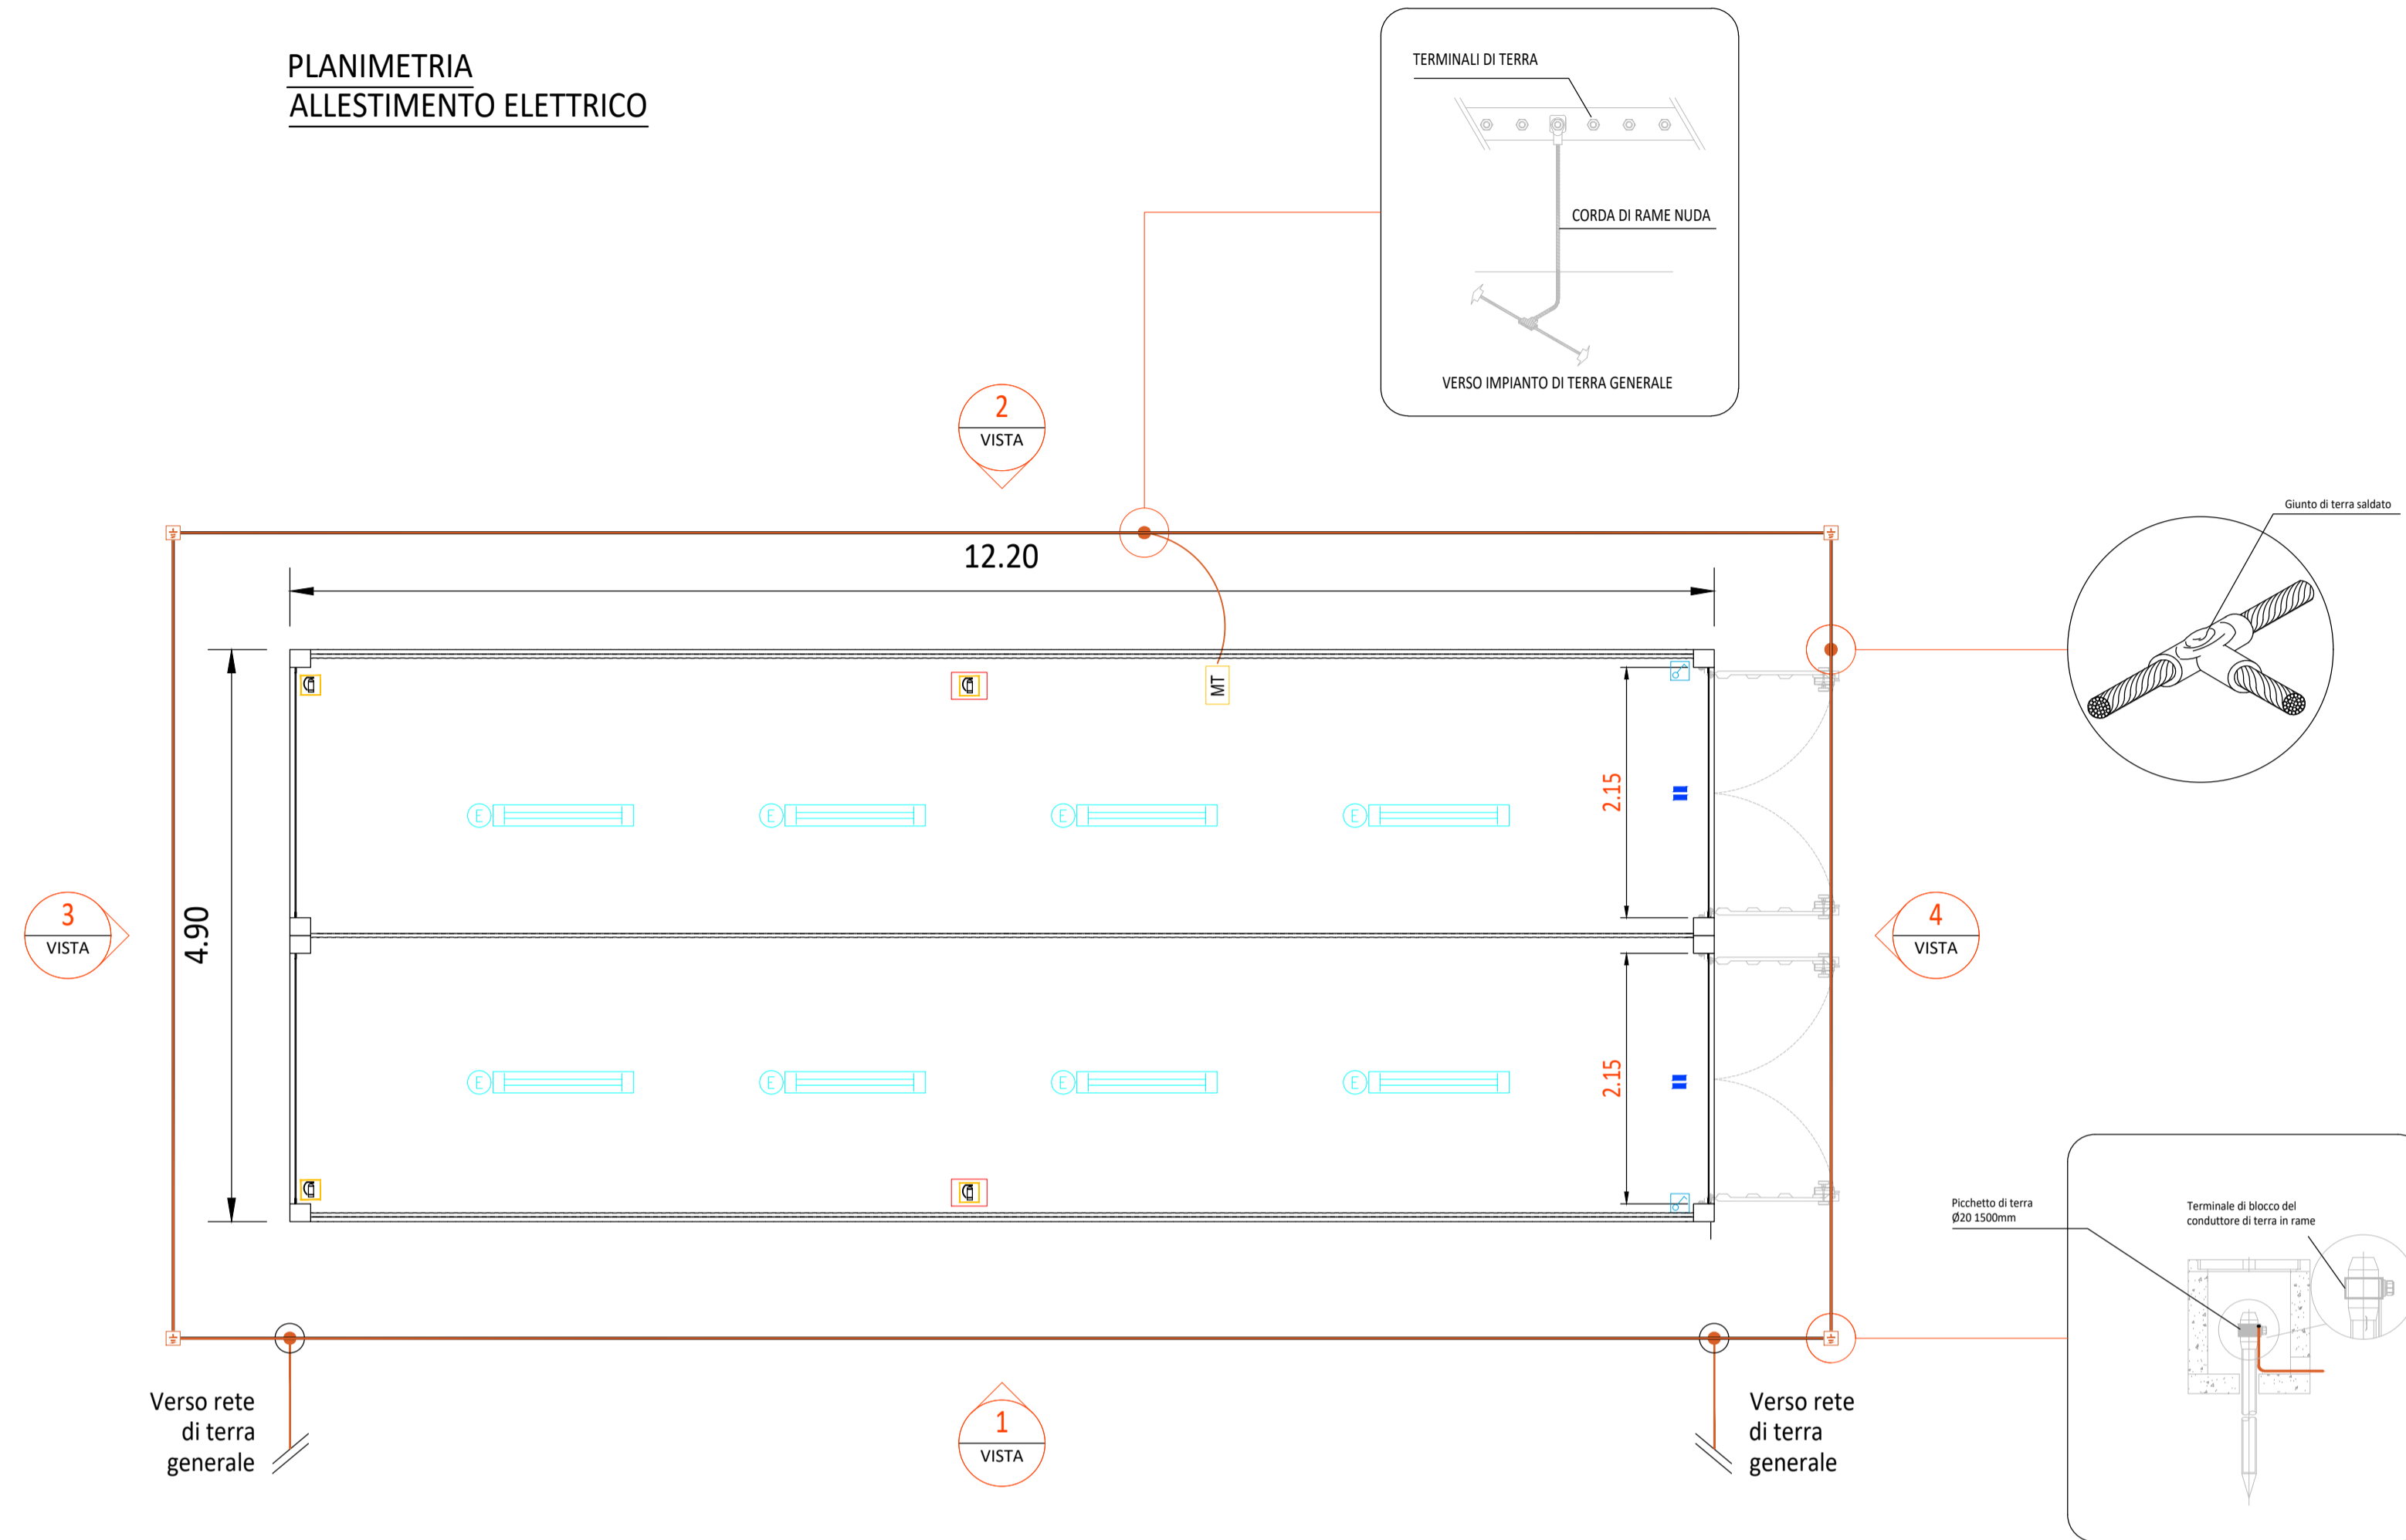
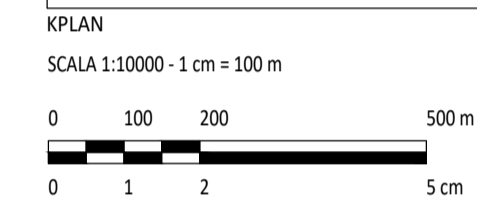


PLANIMETRIA
ALLESTIMENTO ELETTRICO

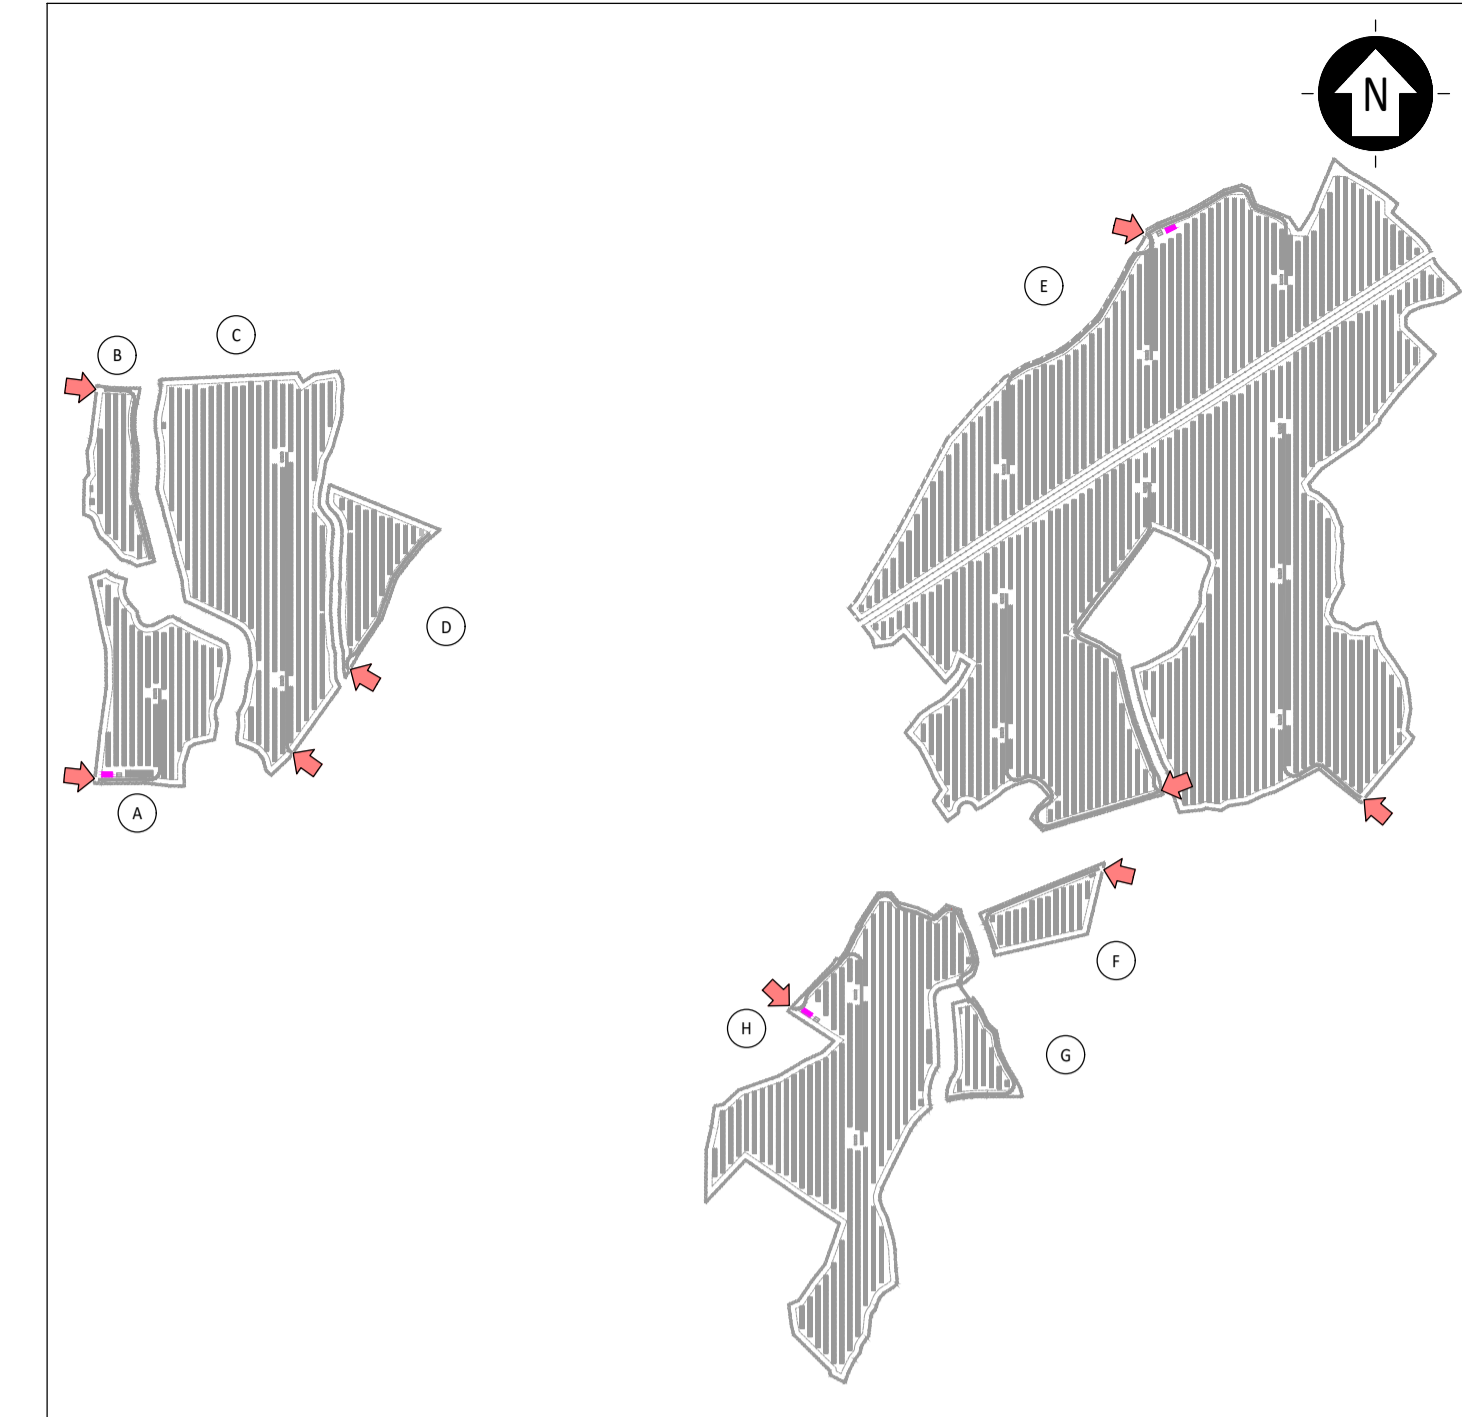


PROSPETTI

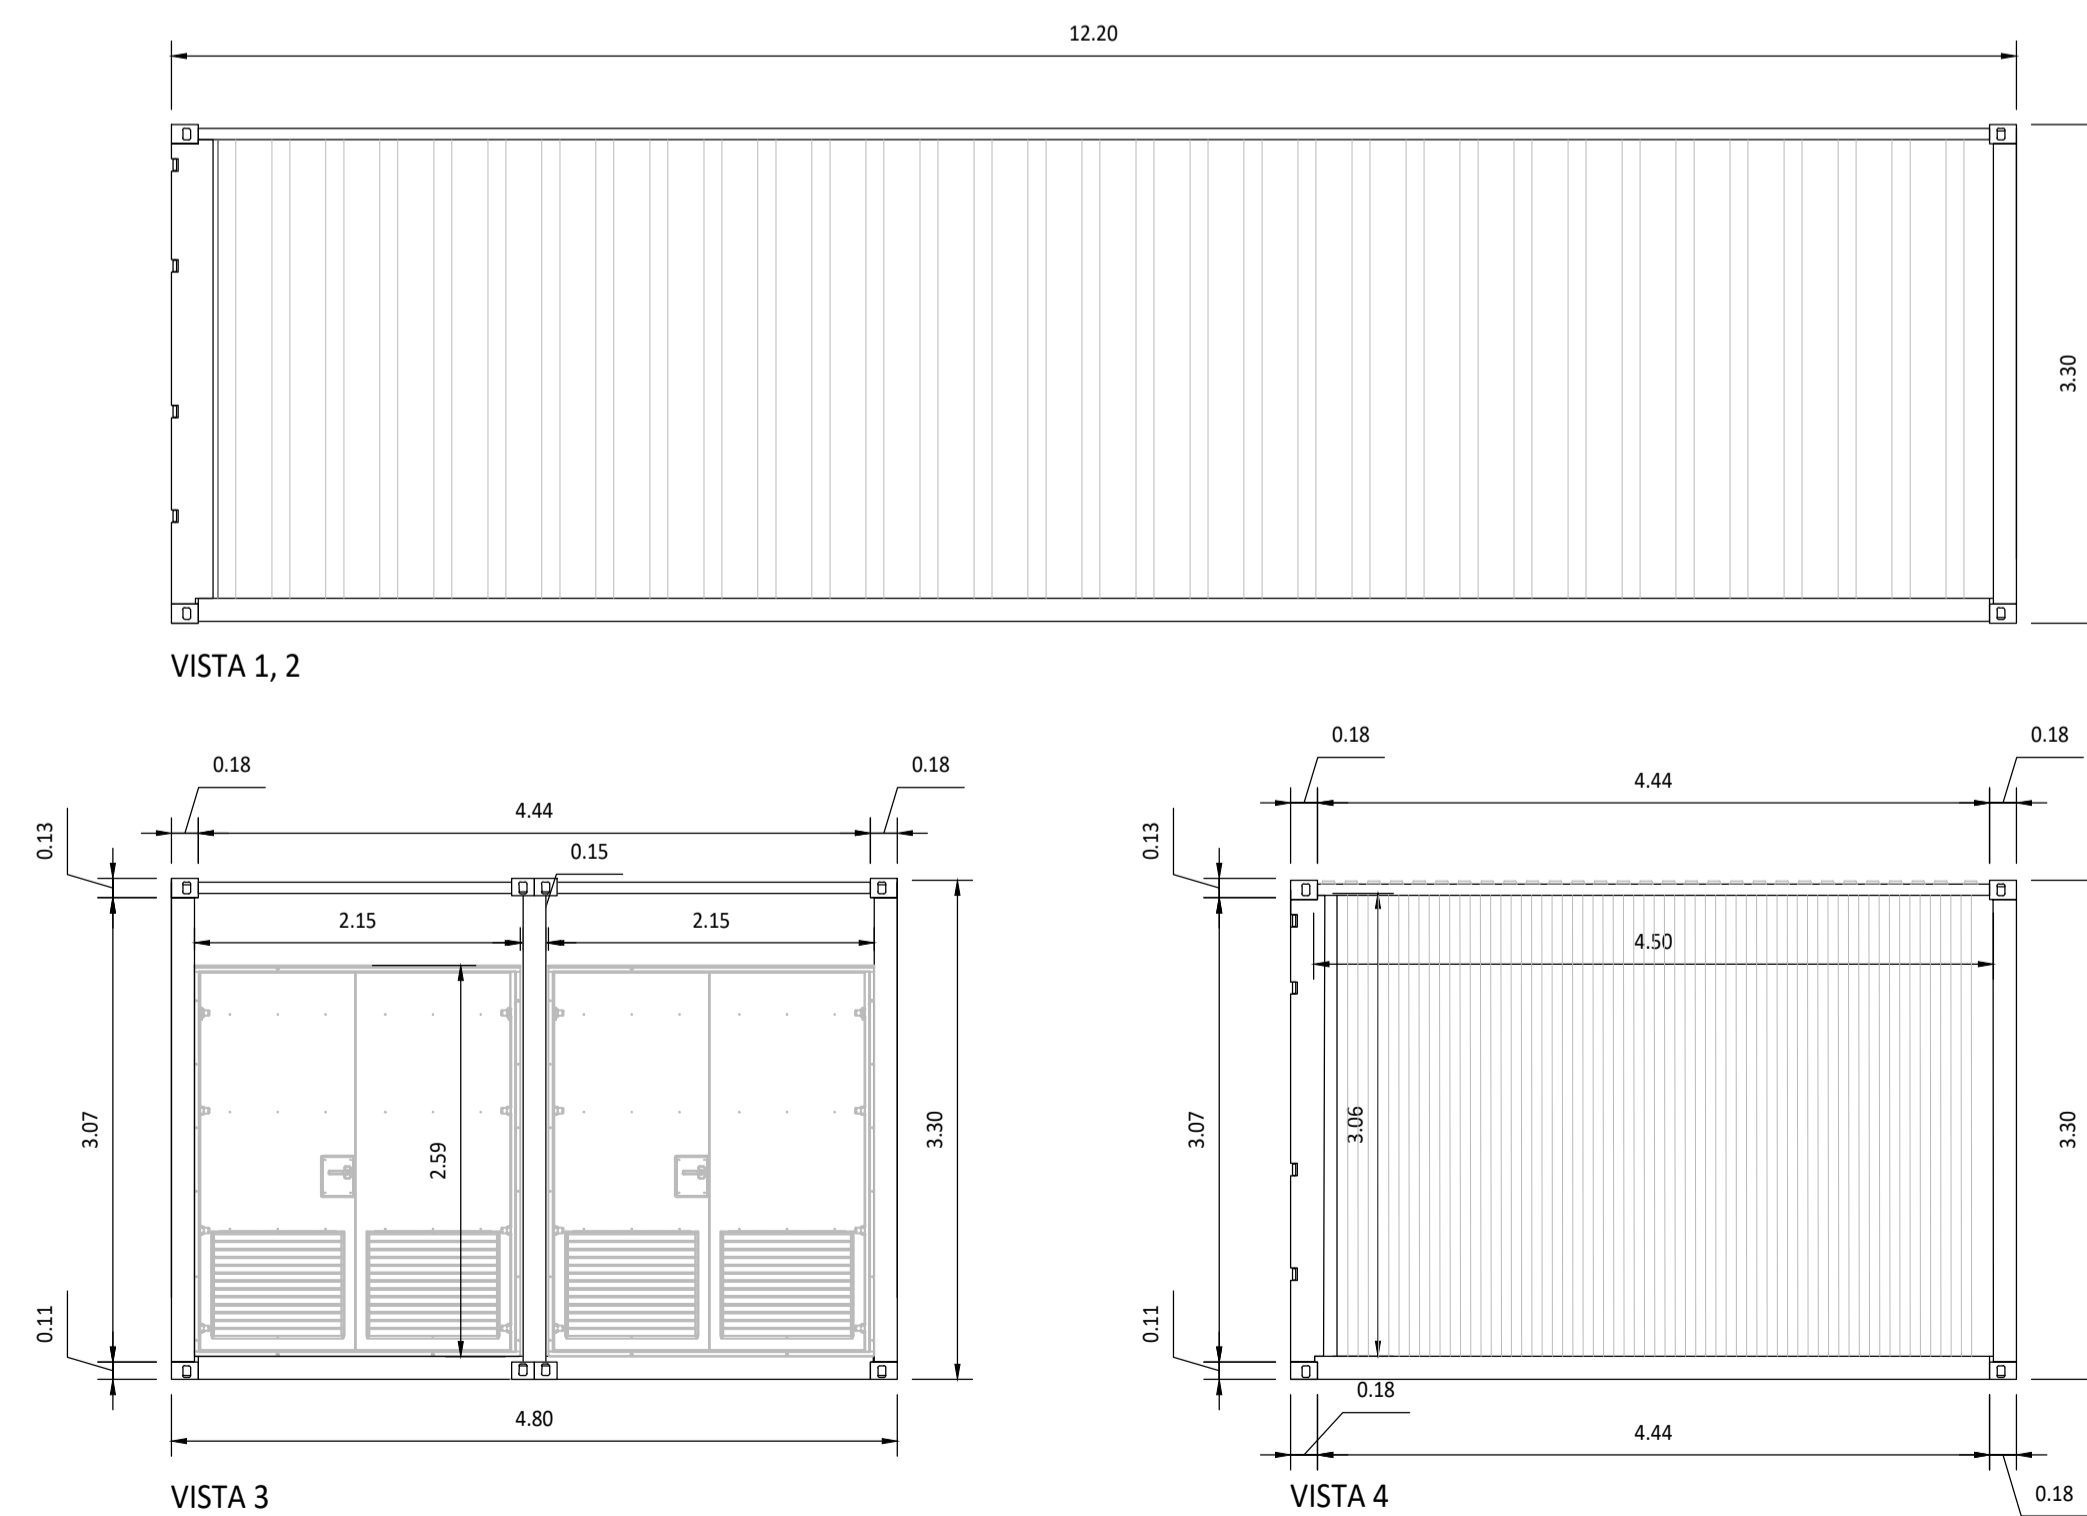

LEGENDA

MAGAZZINO

LEGENDA	
Simbolo	Descrizione
	ILLUMINAZIONE 2x36W
	ILLUMINAZIONE D'EMERGENZA
	SWITCH BIPOLARE
	PRESA SHUKO 10A PRESA 2P+T
	ESTINTORE
	ESTINTORE IN BOX
	RIVELATORE DI FUMI OTTICO
	ALLARME MAGNETICO

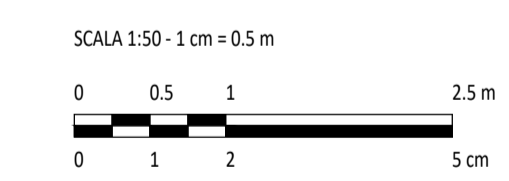

REV.	DESCRIZIONE	DESIGN.	CONTROL.	APPROV.	DATA
0					03/2024

Montana
Montana SpA
Via Carlo Argenteo/Romagnolo 20, 00158 Roma
Tel: +39 02 54118273
Fax: +39 02 5412980
www.montanaenergy.com
P.IVA: 0264202106
Cap. Soc. € 10.000.000,00

Comittente
ECONERGY SOLAR PARK 1 S.R.L.

Progettisti
ING. LAURA CONTI
Iscritta all'Ordine degli Ingegneri della Provincia di Pavia al n. 1726

Oggetto
IMPIANTO INTEGRATO AGRIVOLTAICO
DI POTENZA NOMINALE 51,86 MWp
COMUNE DI ZERFALIU (OR)

Tavola
CABINE - MAGAZZINO

N. Tav.
18.1

N. File
3016_5461_SV_VIA_T18.1_REV0_CABINE - MAGAZZINO

Scala
1:50

E' VIETATA LA RIPRODUZIONE DI QUESTO DOCUMENTO SENZA PREVENTIVA AUTORIZZAZIONE SCRITTA DELLA MONTANA SPA