

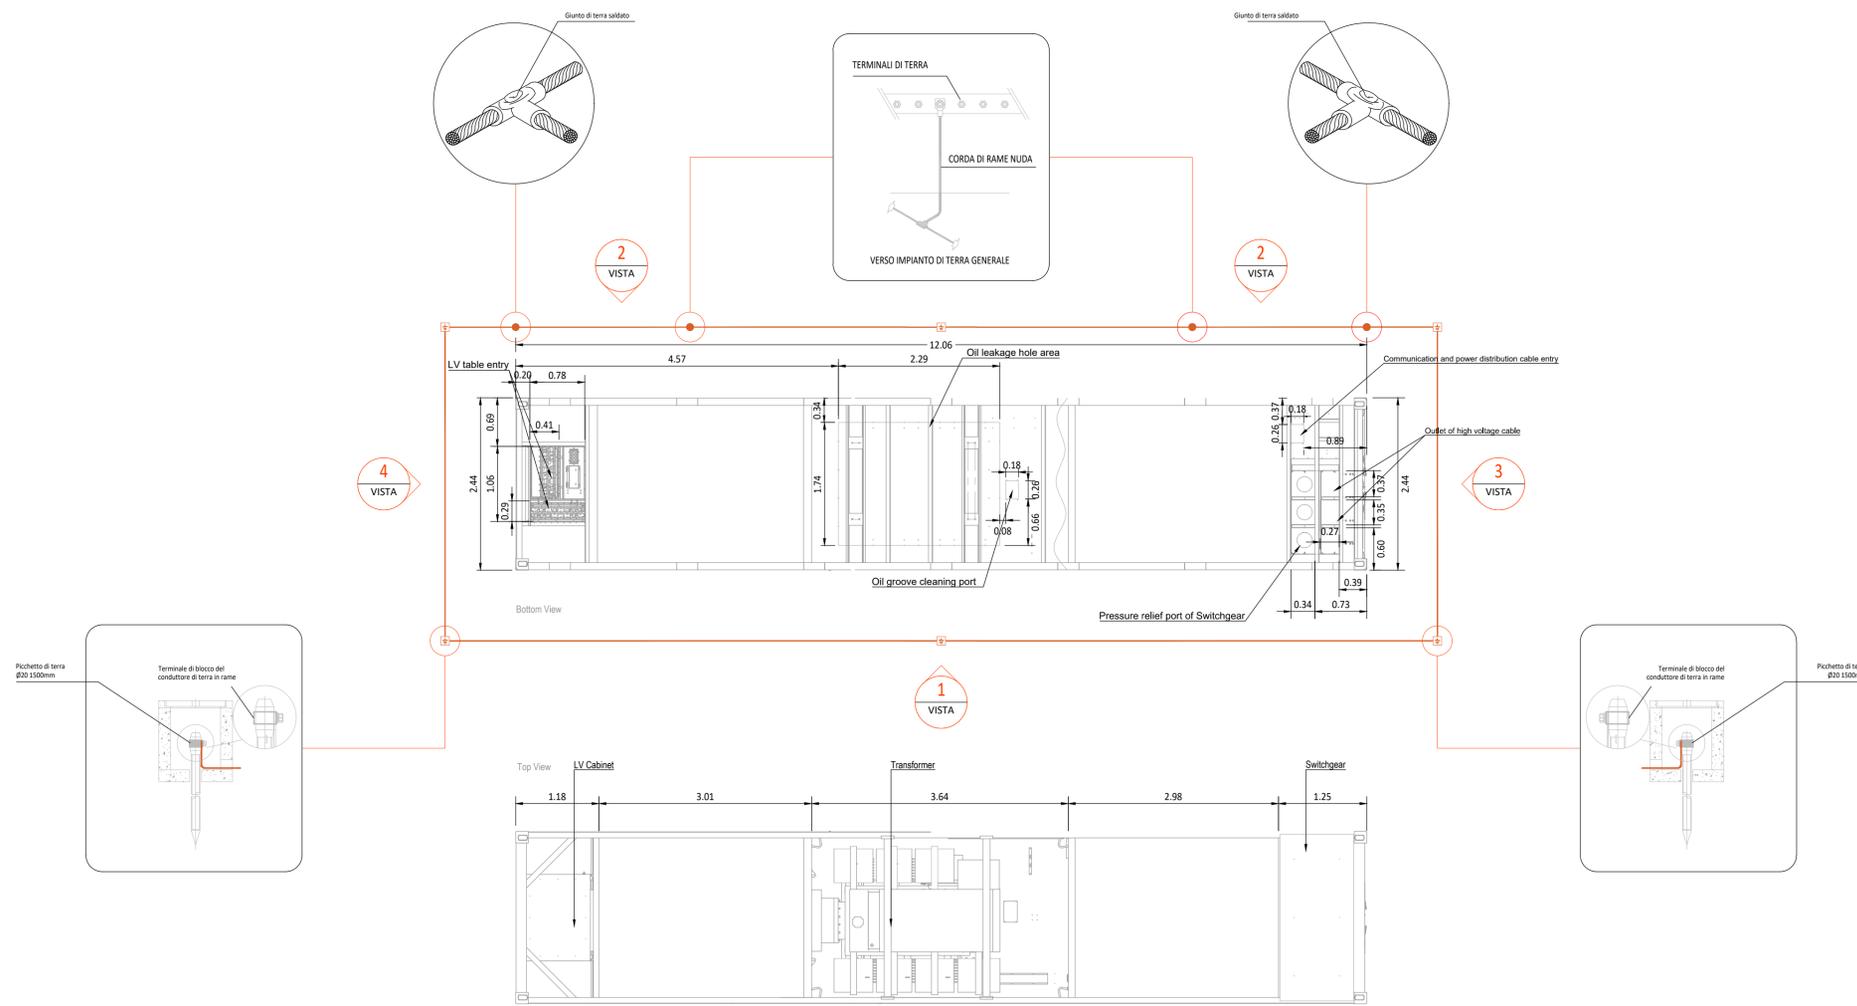
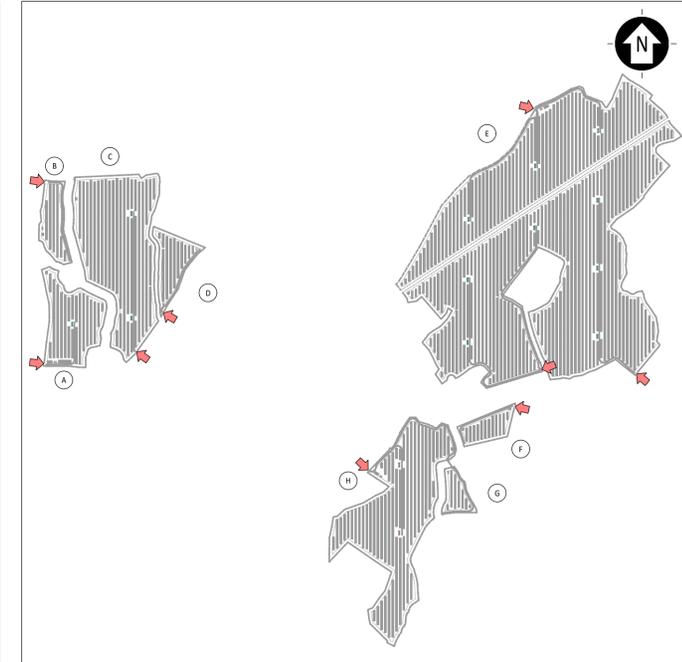


**PLANIMETRIA
ALLESTIMENTO ELETTRICO**

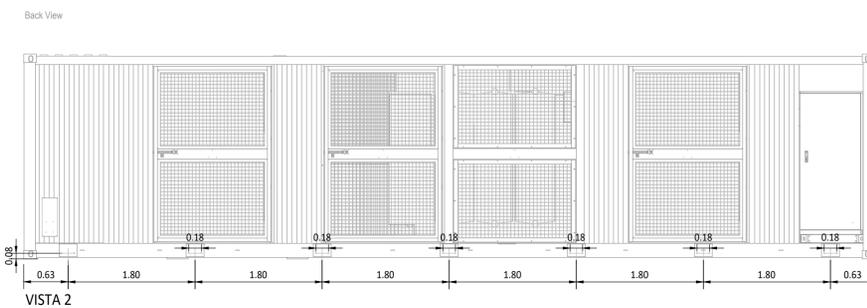

PROSPETTI

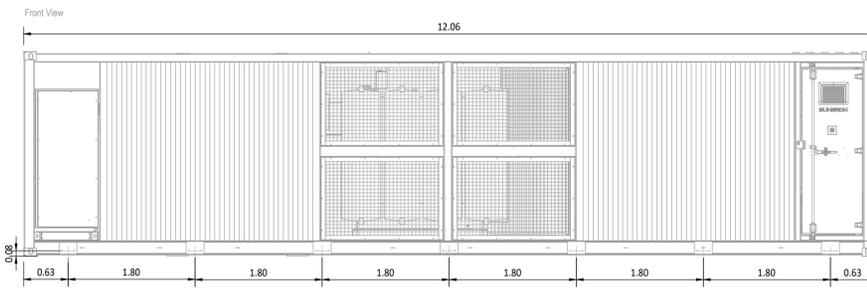

KPLAN
SCALA 1:10000 - 1 cm = 100 m

LEGENDA

- CABINA DI CAMPO 3200 Kva
- CABINA DI CAMPO 4480 Kva

SCALA 1:50 - 1 cm = 0.5 m

REV.	DESCRIZIONE	DESIGN	CONTROL	APPROV.	DATA
0				AV	03/2024

Montana
 Milano SpA
 Via Carlo Farini 10
 20145 Milano
 Tel: +39 02 54118373
 Fax: +39 02 5412980
 www.montana.com
 P.IVA 024209206
 Cap.Soc. 60.000.000 €
 Milano (sede) - Cagliari (IS) - Roma

Comittente: **ECONERGY SOLAR PARK 1 S.R.L.**

Progettista: **ING. LAURA CONTI**
 Iscritta all'Ordine degli Ingegneri della Provincia di Pavia al n. 1726

Oggetto: **IMPIANTO INTEGRATO AGRIVOLTAICO
 DI POTENZA NOMINALE 51,86 MWp
 COMUNE DI ZERFALIU (OR)**

Tavola: **CABINE ELETTRICHE - CABINE DI CAMPO** N. Tav. **19**

N. Ril. **3016_5461_SV_VIA_T19_REV0_CABINE ELETTRICHE - CABINE DI CAMPO** Scala **1:50**

E' VIETATA LA RIPRODUZIONE DI QUESTO DOCUMENTO SENZA PREVENTIVA AUTORIZZAZIONE SCRITTA DELLA MONTANA SPA