




SEZIONE "A"

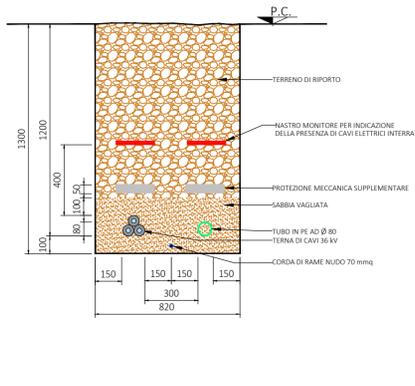



SEZIONE "B"

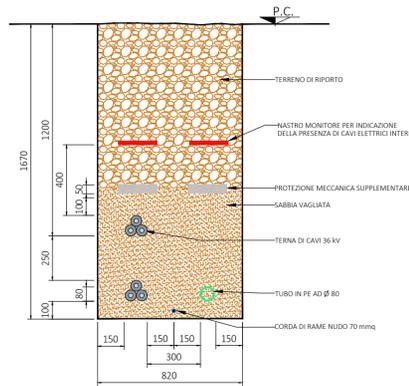

SEZIONE "C"

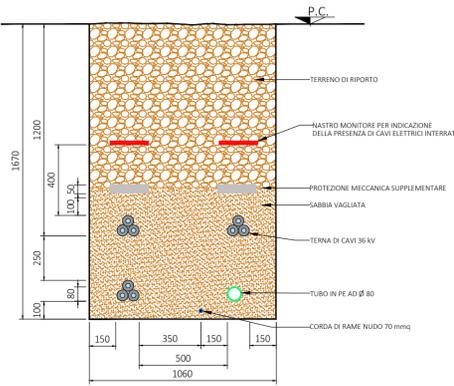

SEZIONE "D"

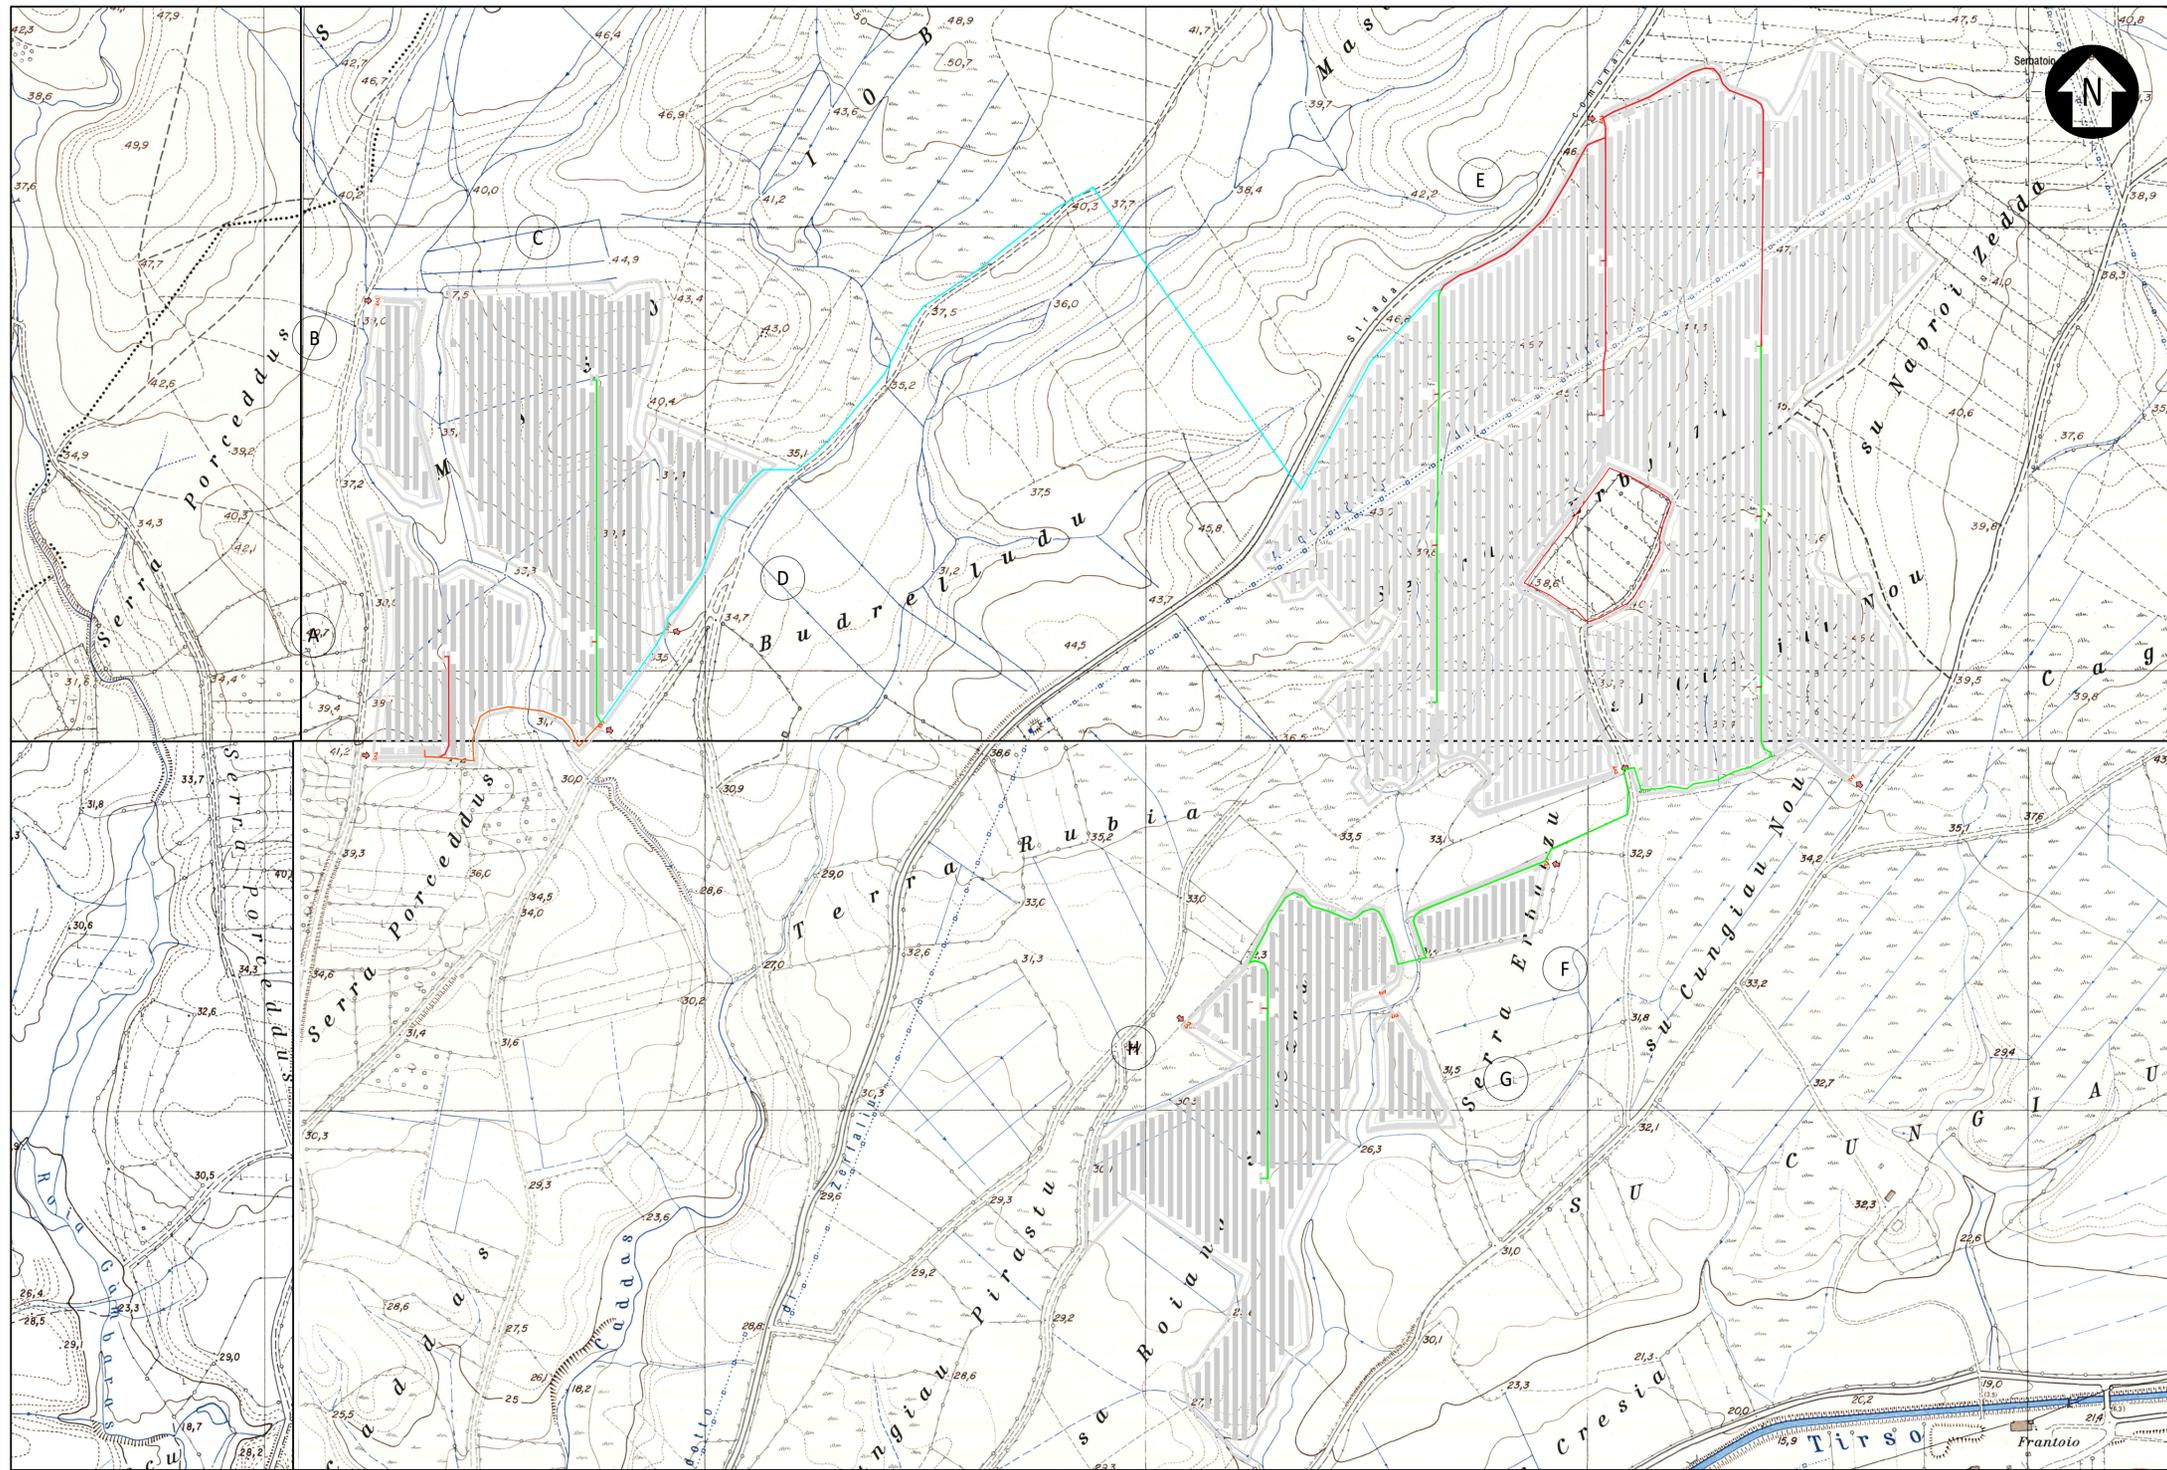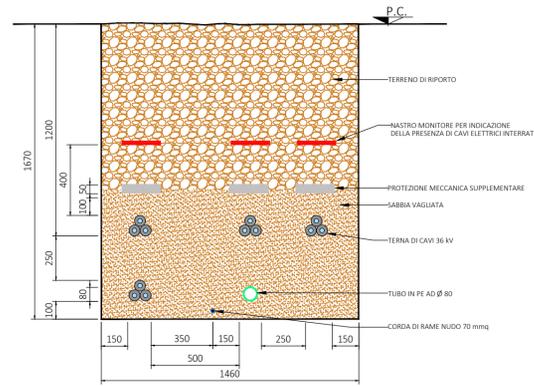

LEGENDA

- FASCIA DI RISPETTO INSTALLAZIONE IMPIANTO
- RECINZIONE IN PROGETTO
- ACCESSO AREA IMPIANTO
- STRUTTURA TRACKER TIPO 2 24x1 MODULI
- STRUTTURA TRACKER TIPO 1 12x1 MODULI
- VIABILITÀ DI PROGETTO (LARGHEZZA 3.5 m)
- FASCIA DI MITIGAZIONE/COMPENSAZIONE ESTERNO RECINZIONE (LARGHEZZA 3 m)

CAVIDOTTI

- CAVIDOTTO INTERRATO TIPO "A" SINGOLA TERNA 36 kV
- CAVIDOTTO INTERRATO TIPO "B" DUE TERNE 36 kV
- CAVIDOTTO INTERRATO TIPO "C" TRE TERNE 36 kV
- CAVIDOTTO INTERRATO TIPO "D" QUATTRO TERNE 36 kV

CABINATI

- LOCALE GUARDIANA E CONTROLLO ACCESSI
- MAGAZZINO
- MAGAZZINO-6 METRI
- CABINA DI CAMPO 3200 Kva
- CABINA DI CAMPO 4480 Kva
- CABINA DI SMISTAMENTO

SCALA 1:4000 - 1 cm = 40 m

0		MP	PS	LC	03/2024
REV.	DESCRIZIONE	DISEGNA	CONTROL	APPROV.	DATA

Montana
 MontanaSpA
 Via Carlo Azeglio-Furugato, 6
 20145 Milano
 Tel: +390254118173
 Fax: +390254129800
 www.torresolarteam.com
 PIAA 0206207016
 Cap.Soc. 1000000000
 Milano (sede coordinata ICS) Brescia Palermo Cagliari Roma

Comittente: **ECONERGY SOLAR PARK 1 S.R.L.**

Progettista: **ING. LAURA CONTI**
 iscritta all'Ordine degli Ingegneri della Provincia di Pavia al n. 1725

Oggetto: **IMPIANTO INTEGRATO AGRIVOLTAICO DI POTENZA NOMINALE 51,86 MWp COMUNE DI ZERFALIU (OR)**

Tavola: **PERCORSO CAVI 36 kV** N. Tav. **22**

N. RI: **3016_5461_SV_VIA_T22_REV0_PERCORSO CAVI 36 kV** Scala

E' VIETATA LA RIPRODUZIONE DI QUESTO DOCUMENTO SENZA PREVENTIVA AUTORIZZAZIONE SCRITTA DELLA MONTANA SPA