




TIPICO DI INSTALLAZIONE STRUTTURE TRACKER

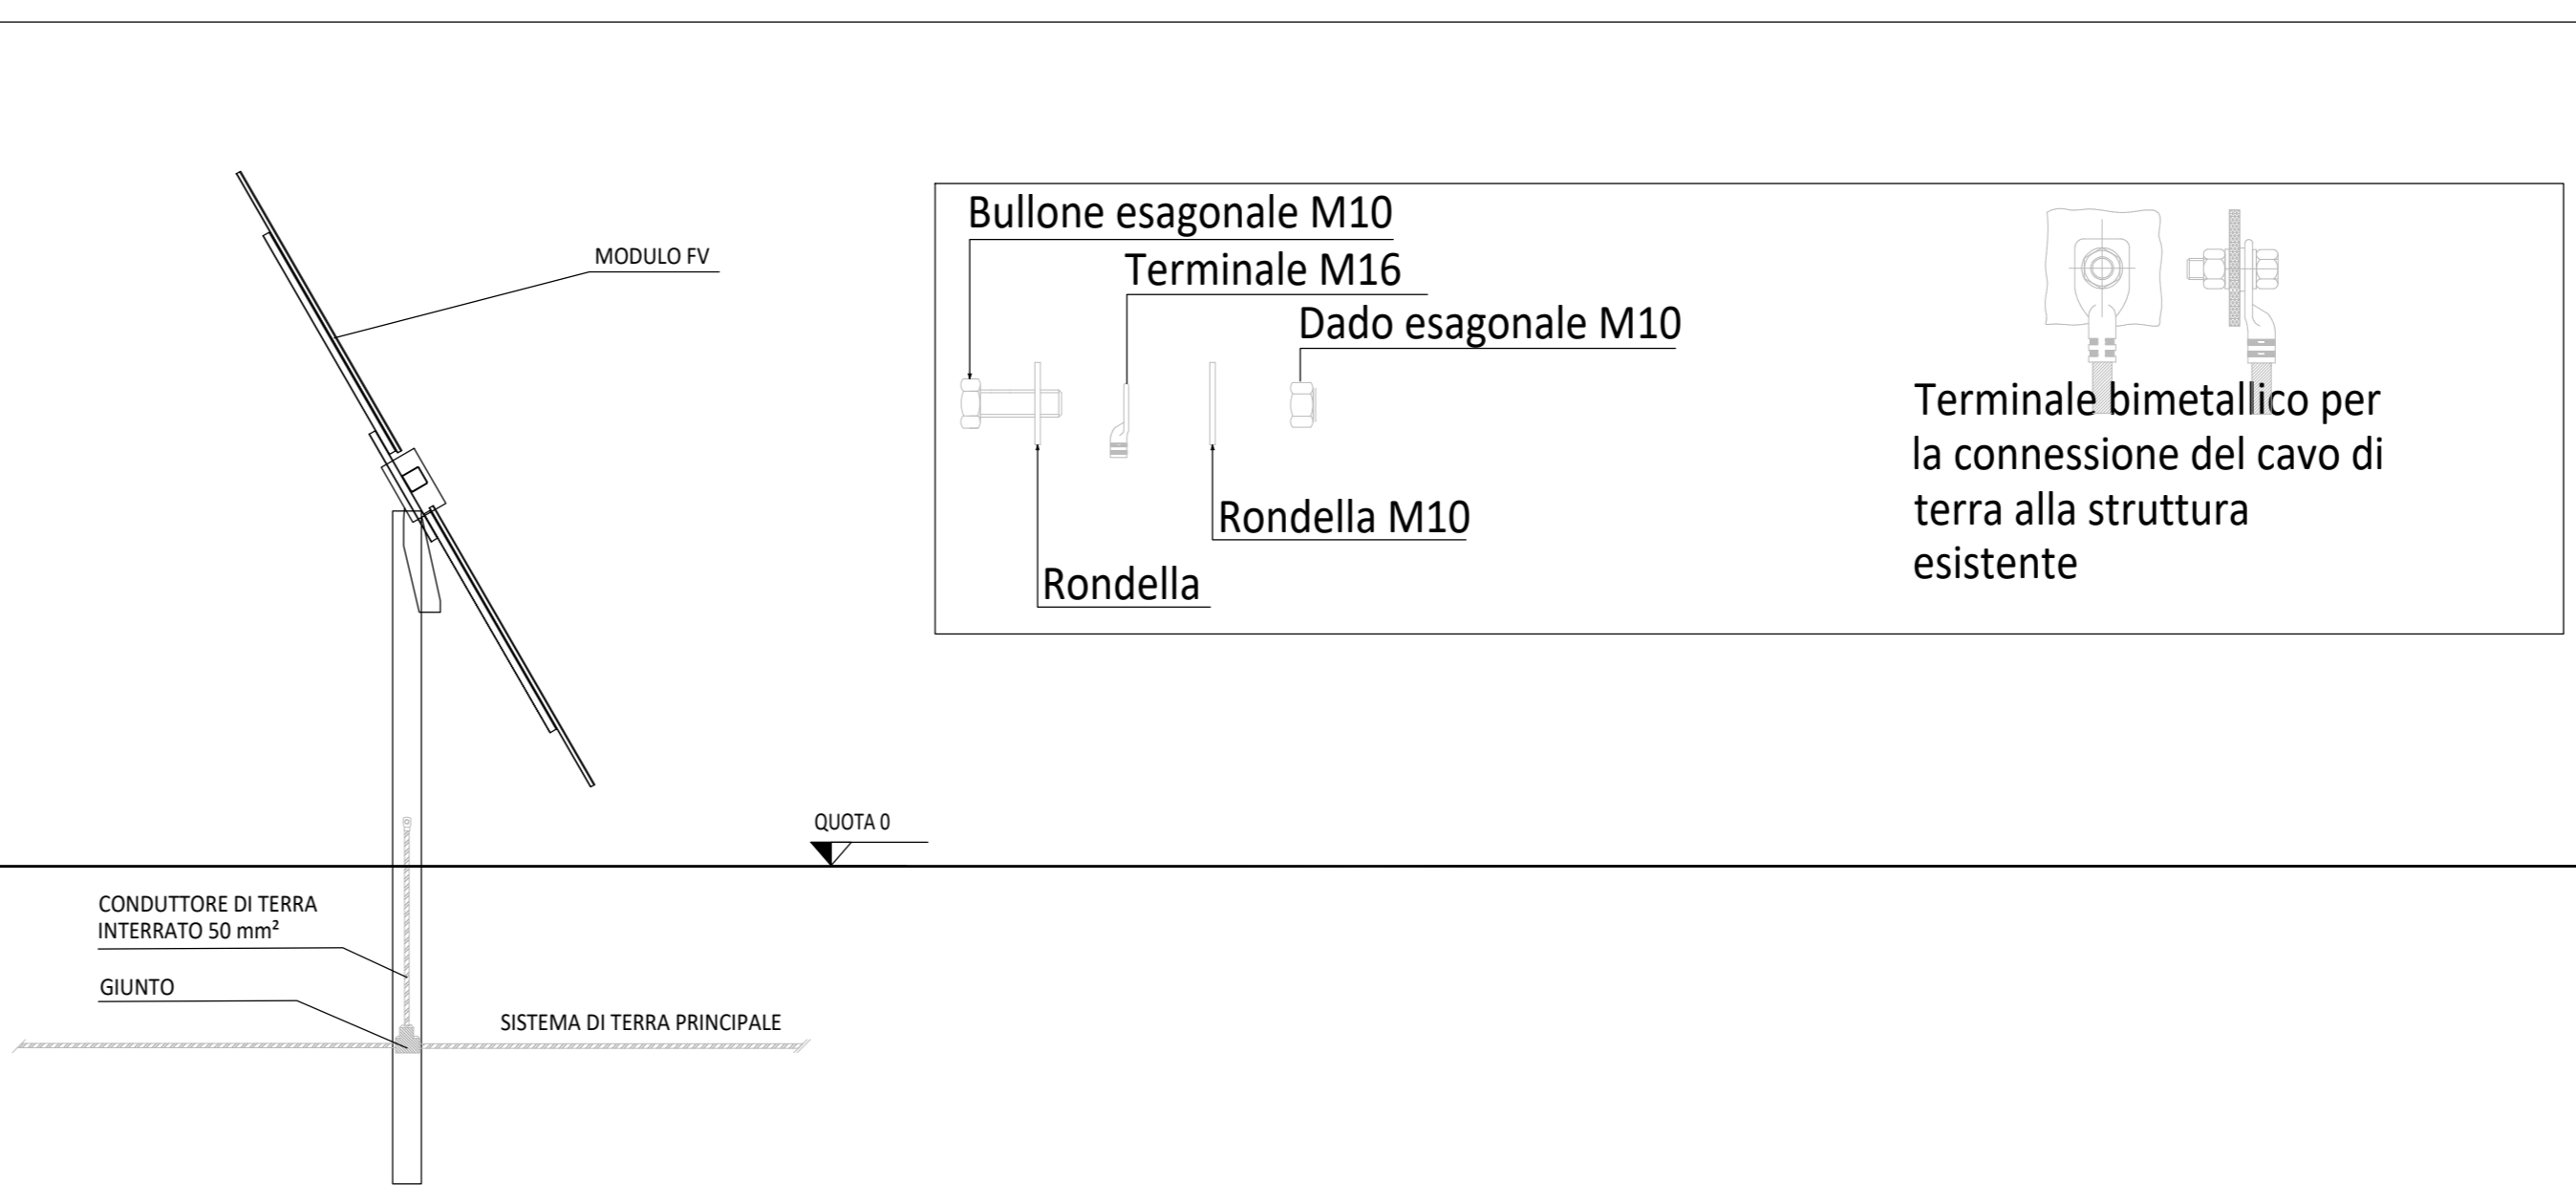


BARRA DI MESSA A TERRA SU STRUTTURA IN CALCESTRUZZO NON ISOLATA

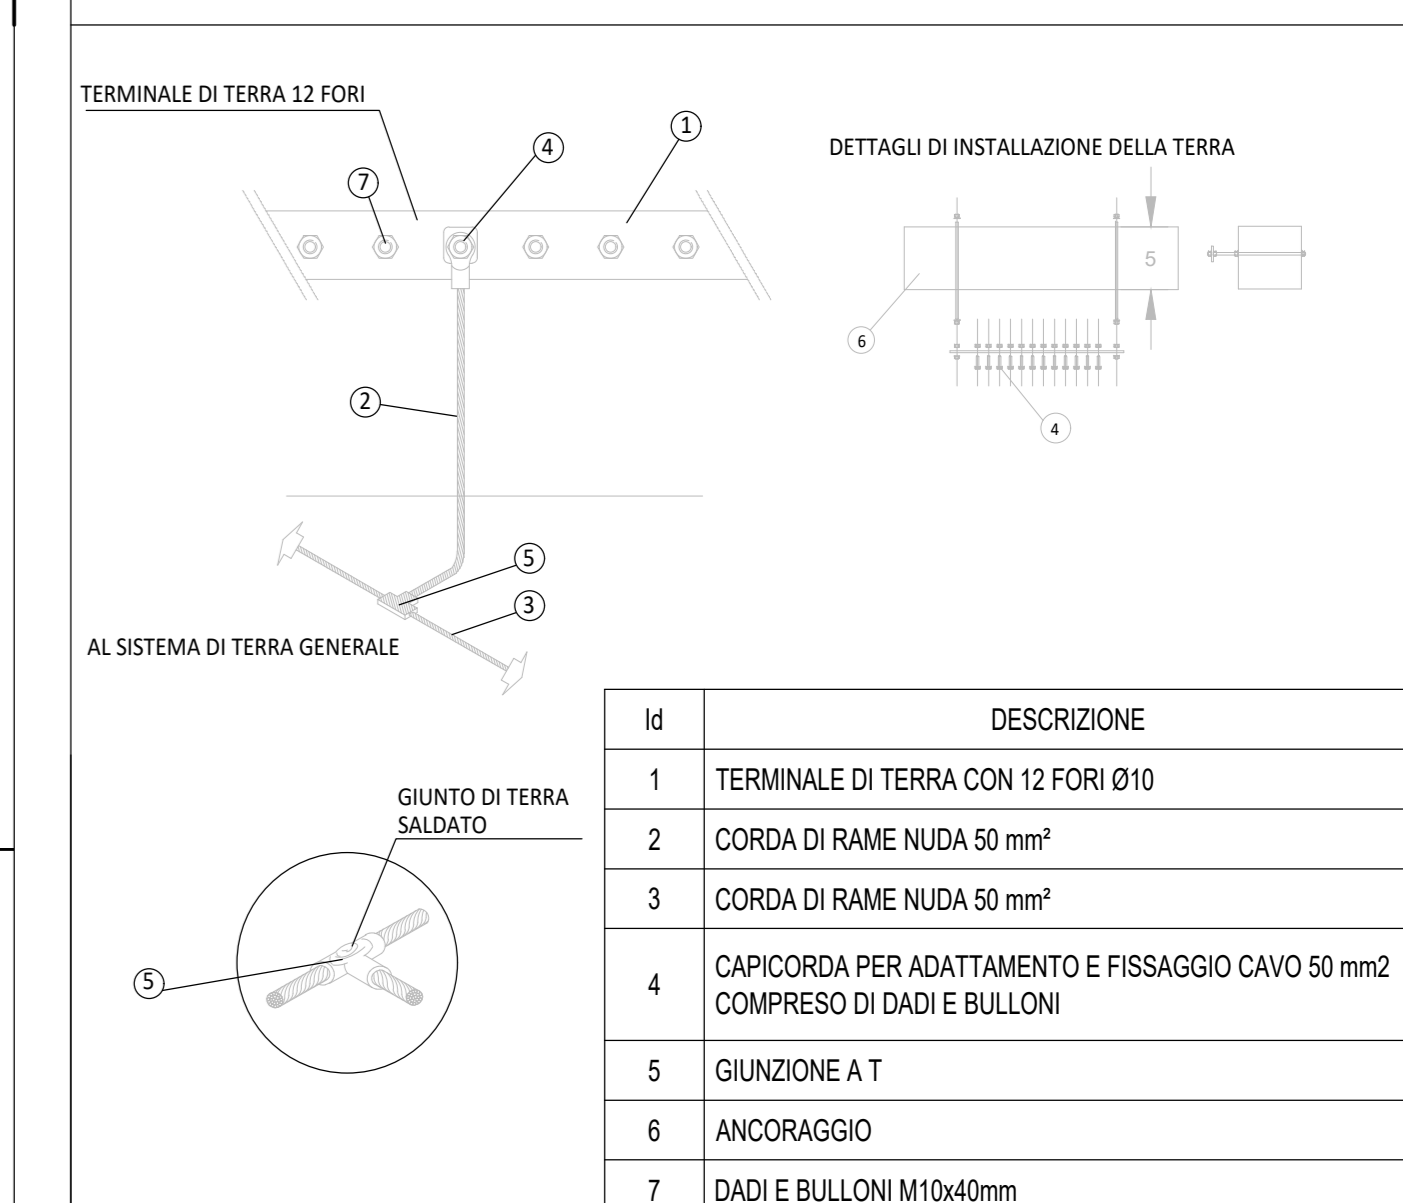


CONNESSIONE CONDUTTORI

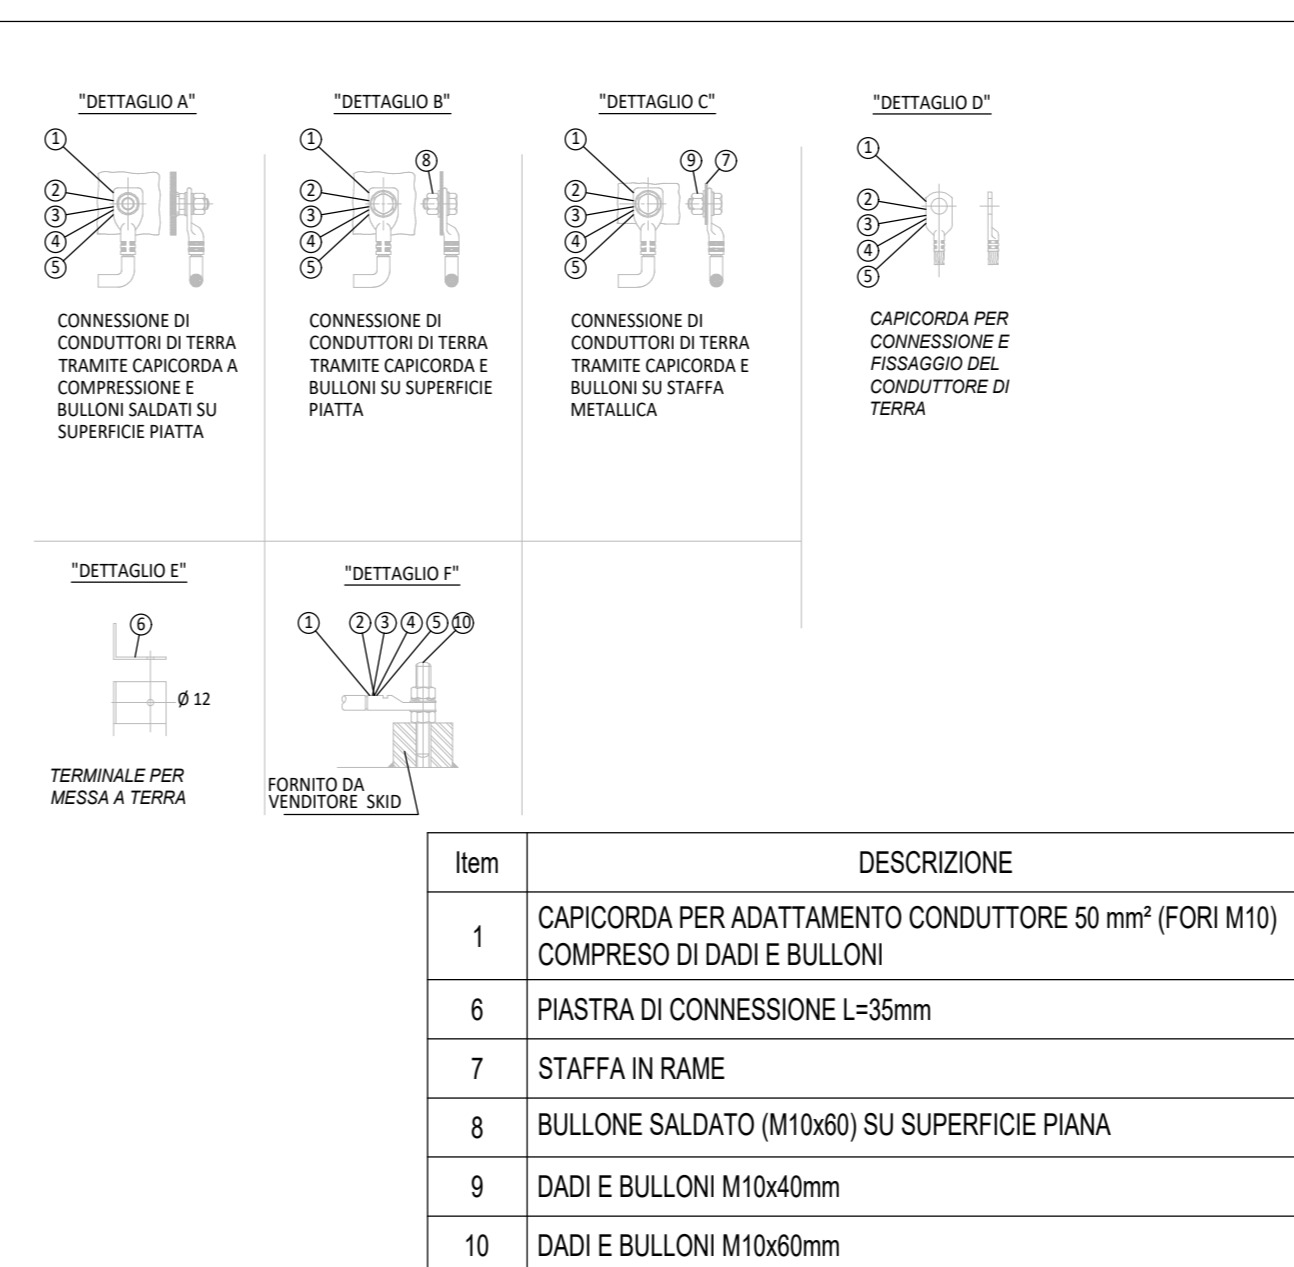


CONNESSIONE TIPICA AL SISTEMA DI TERRA DELLA RECINZIONE

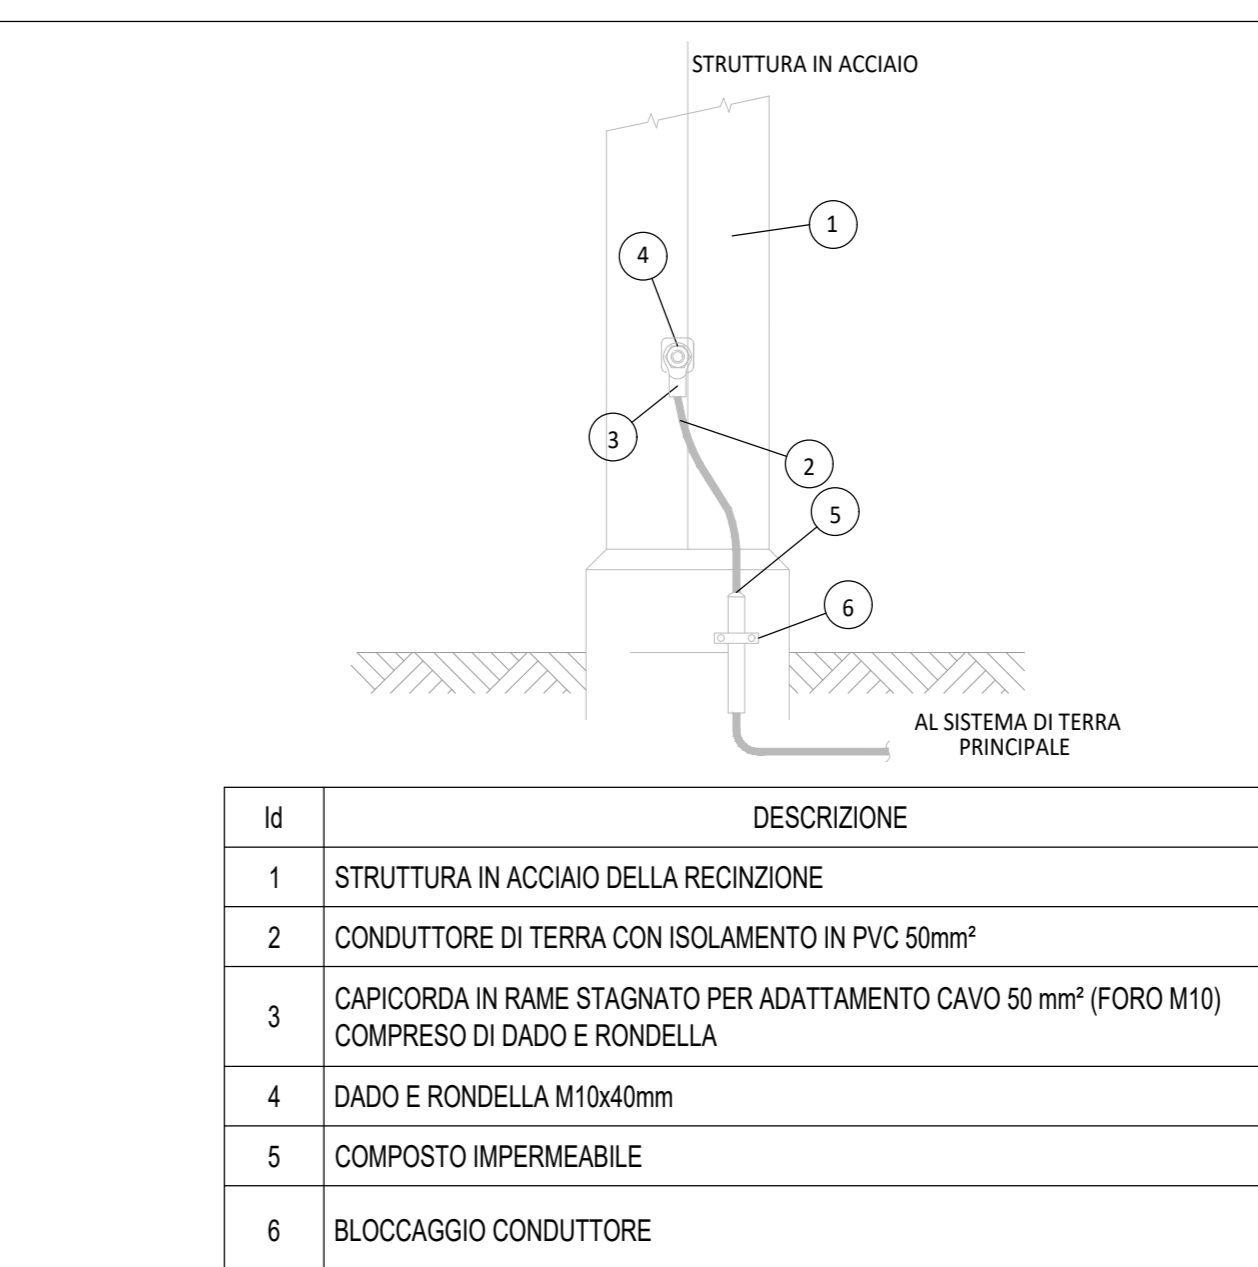


CONNESSIONE CONDUTTORI

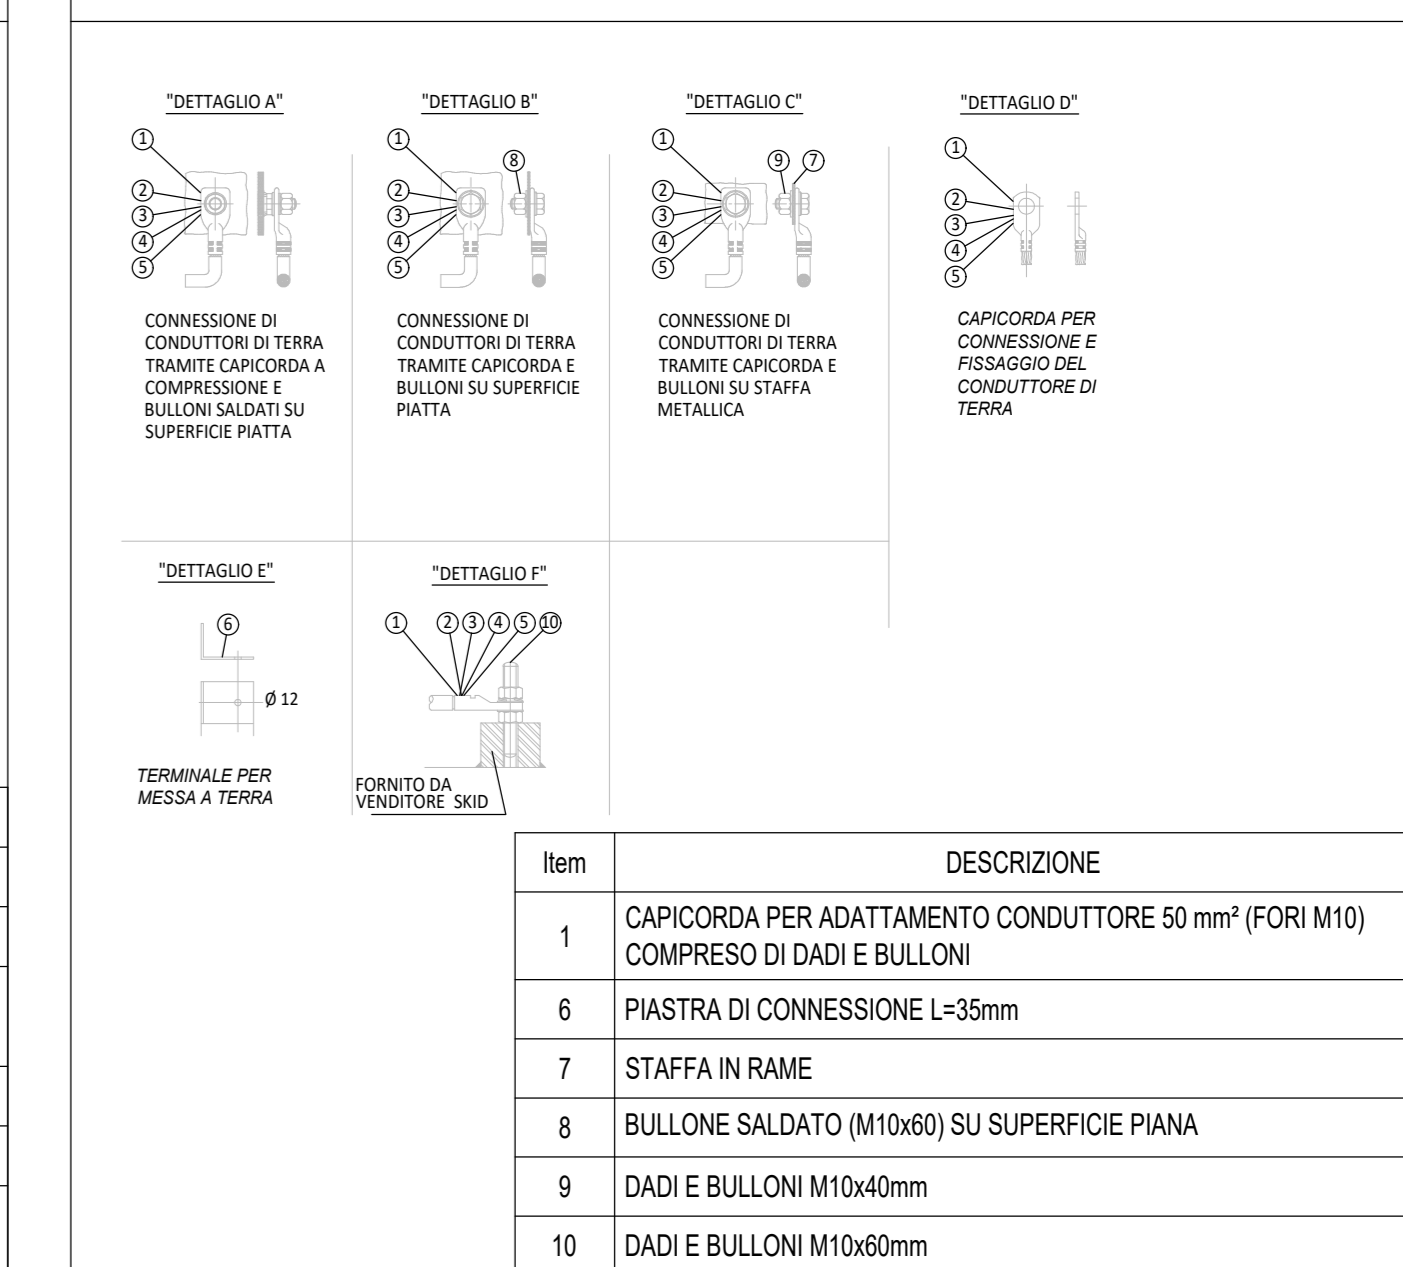



CONDUTTORI METALLICI SALDATI

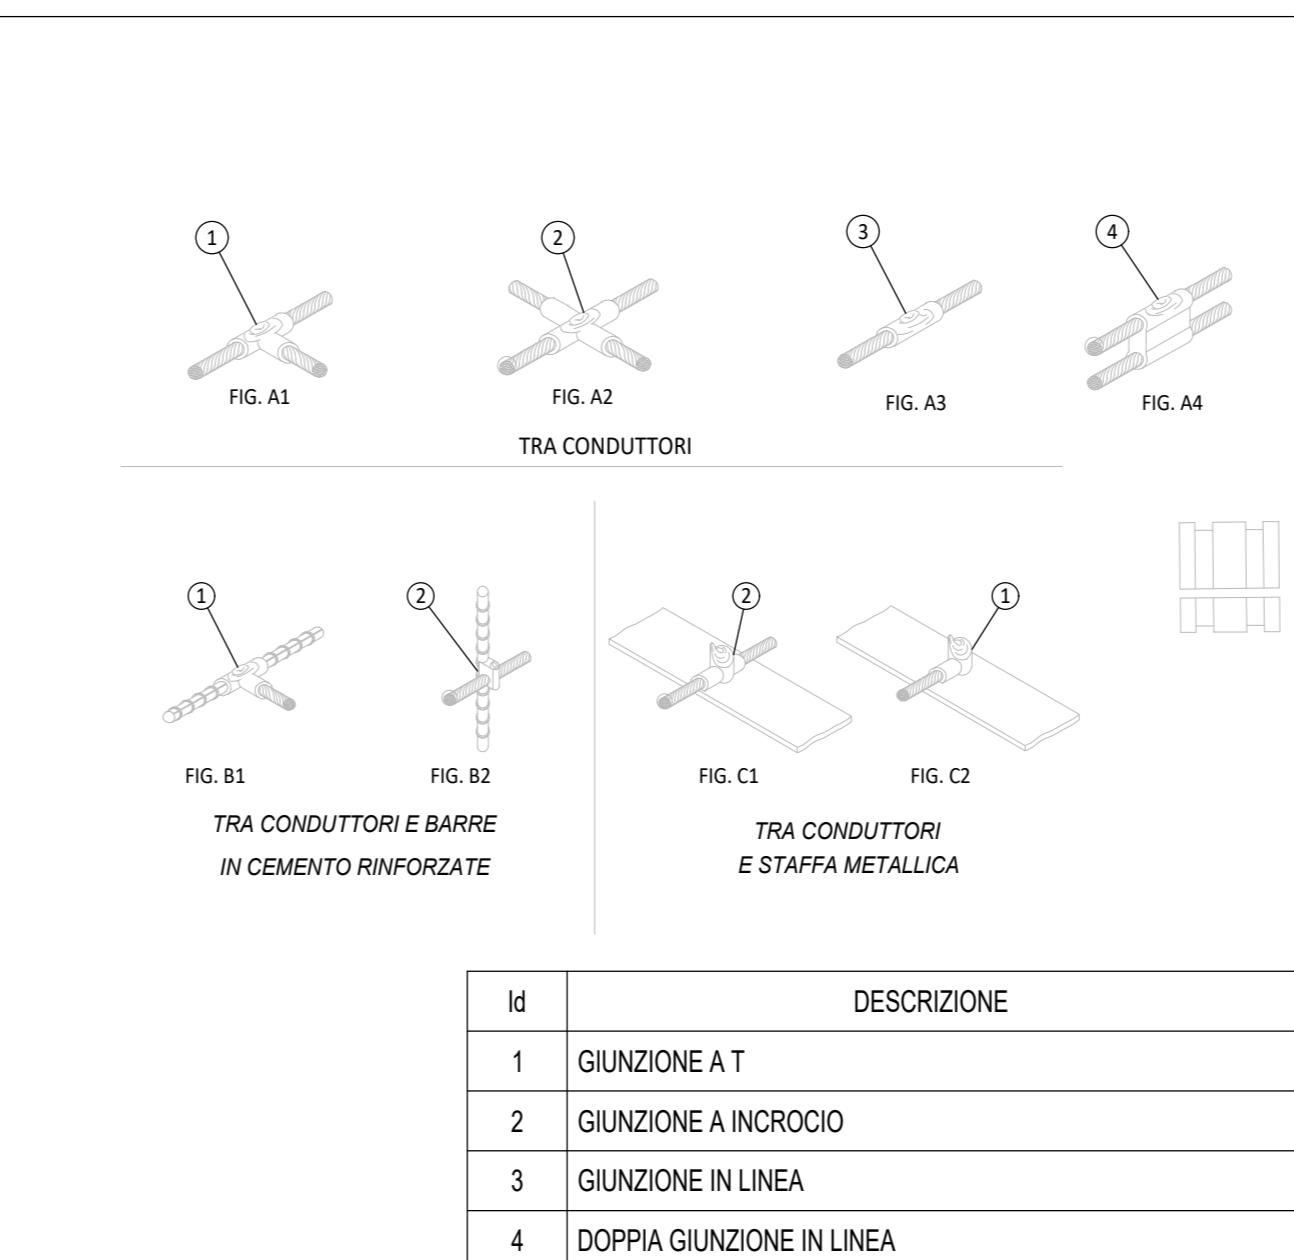


MESSA A TERRA TIPO CON POZZETTO IN CALCESTRUZZO

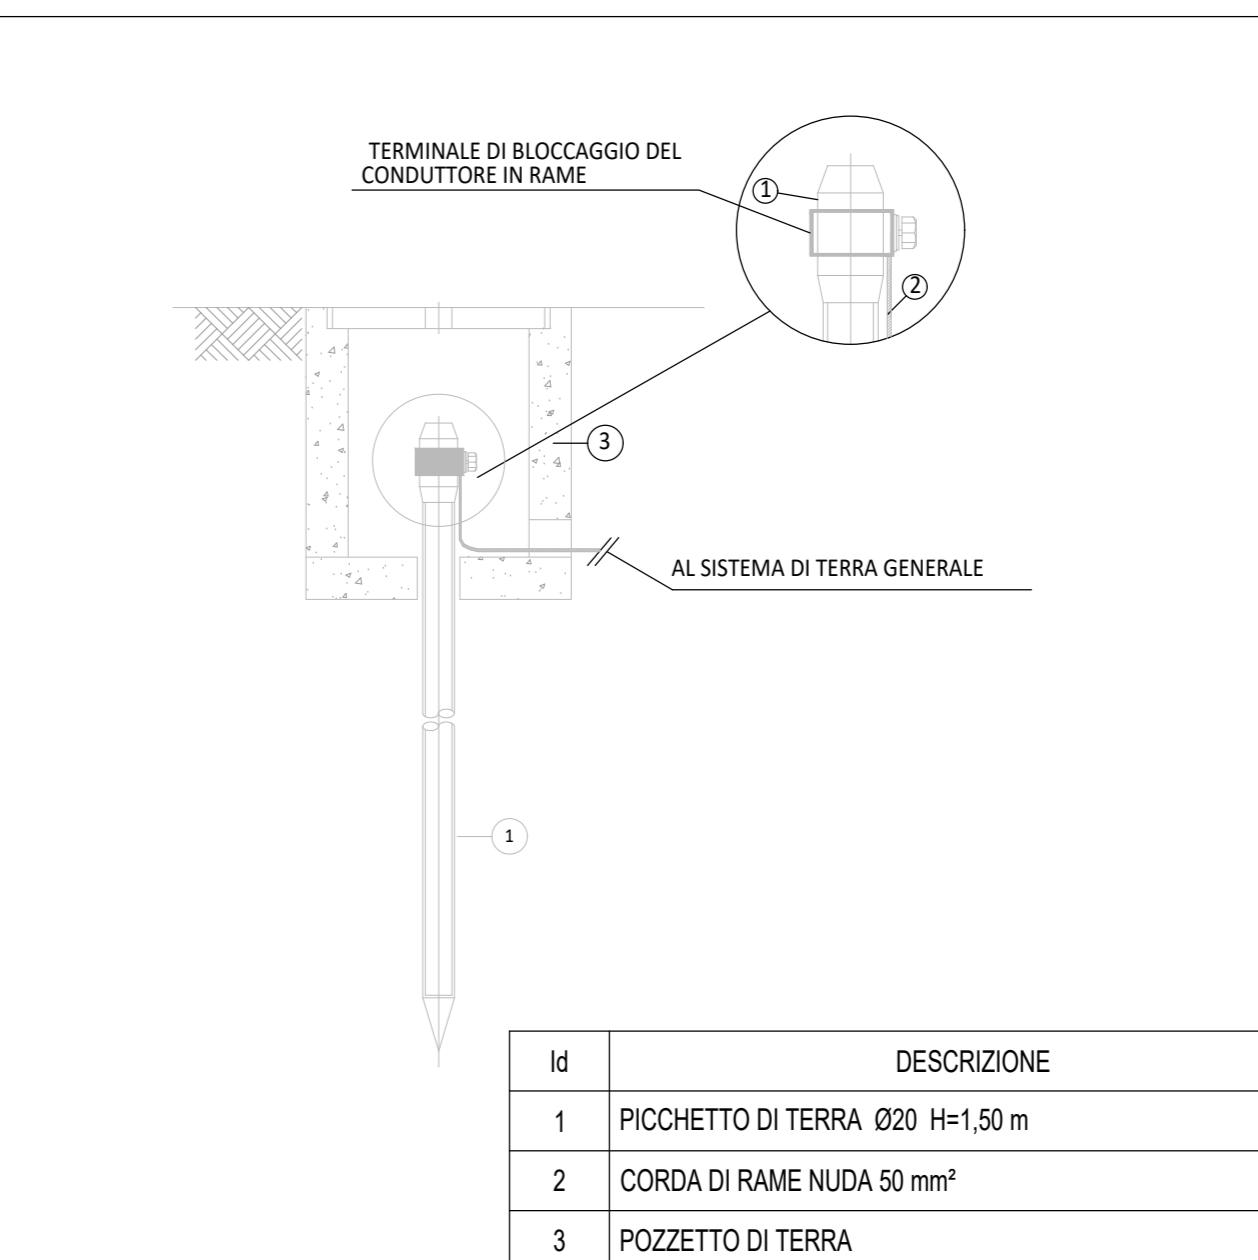

DETTAGLI DI INSTALLAZIONE TIPICI DELLA TERRA

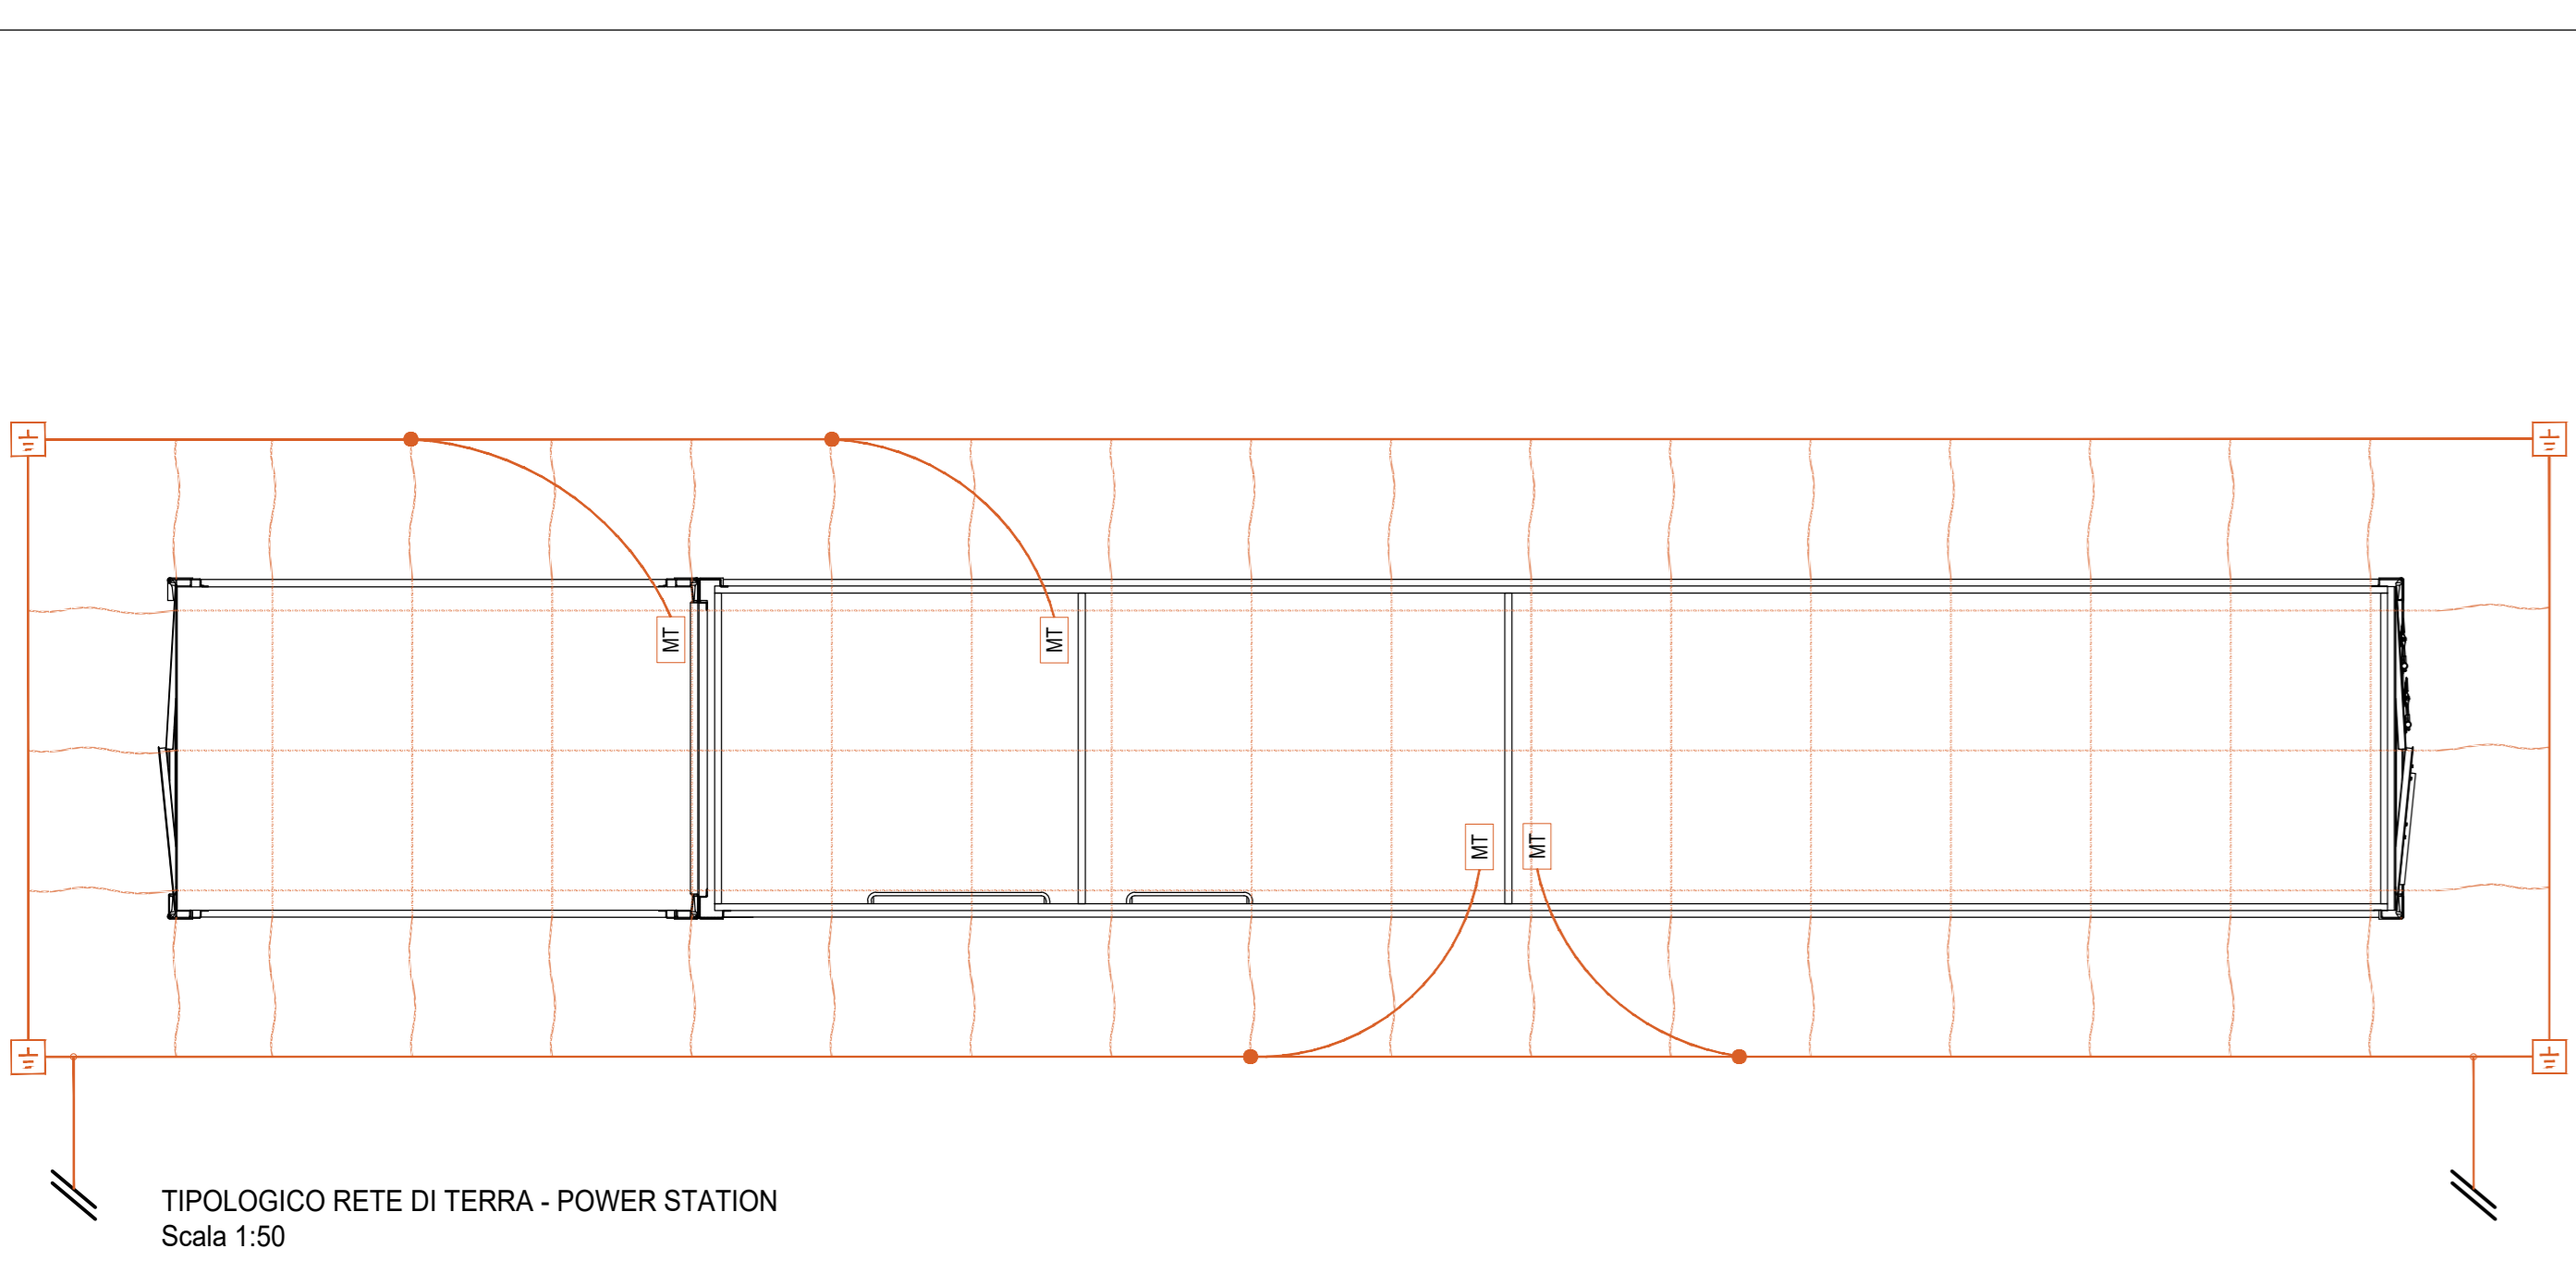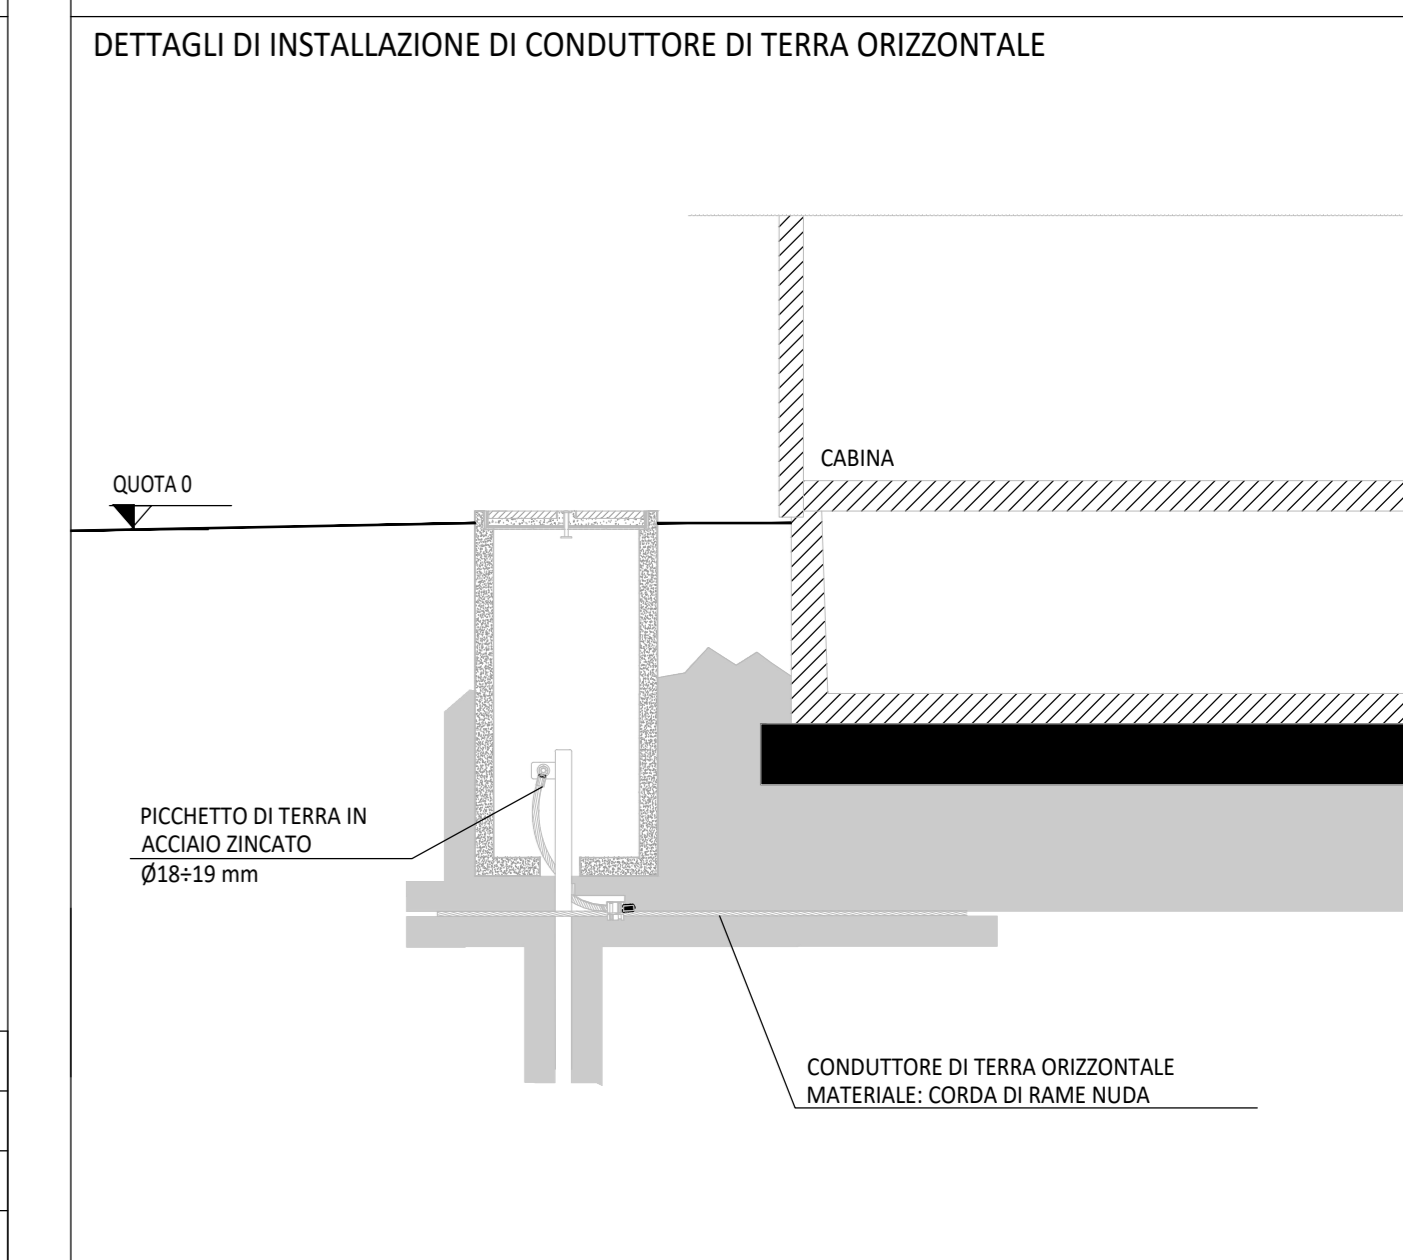


TIPOLOGICO RETE DI TERRA - POWER STATION
Scala 1:50

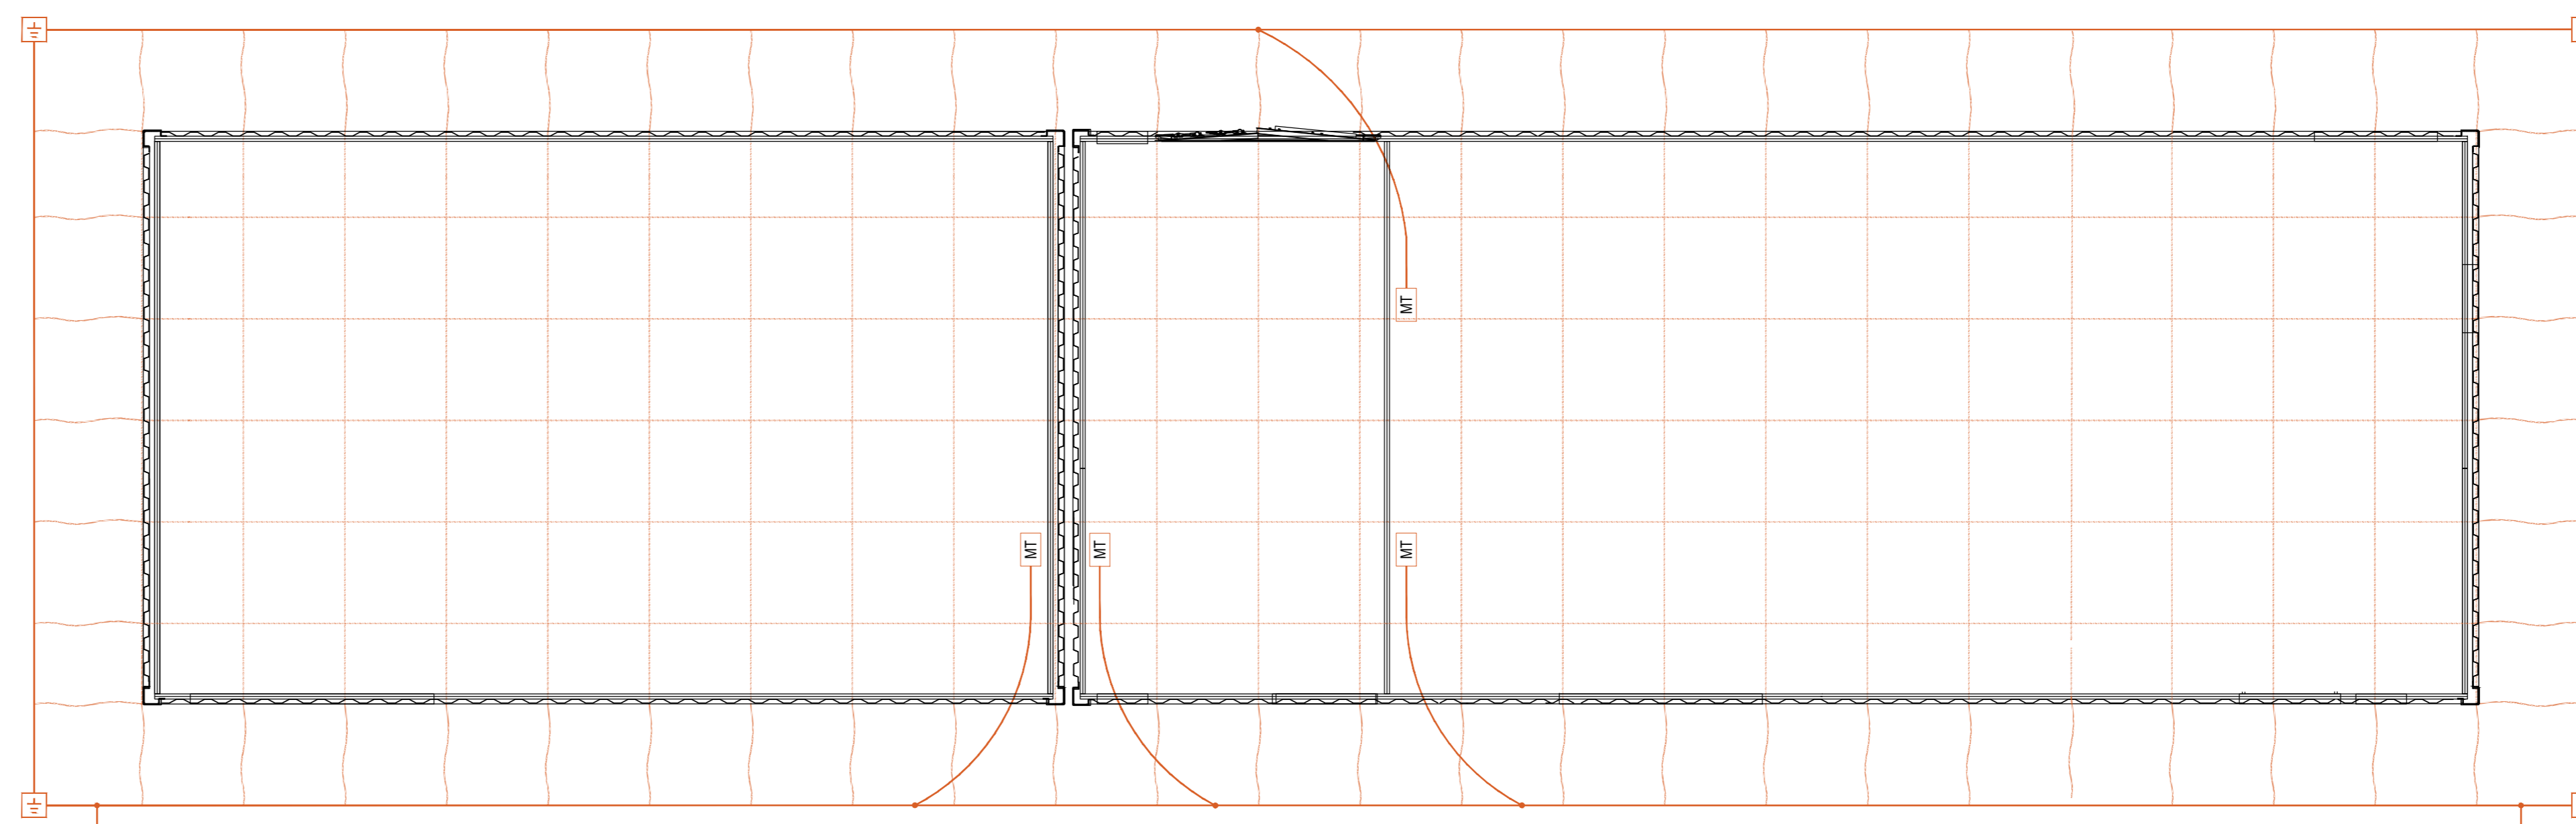

TIPOLOGICO RETE DI TERRA - CABINE
Scala 1:50

LEGENDA

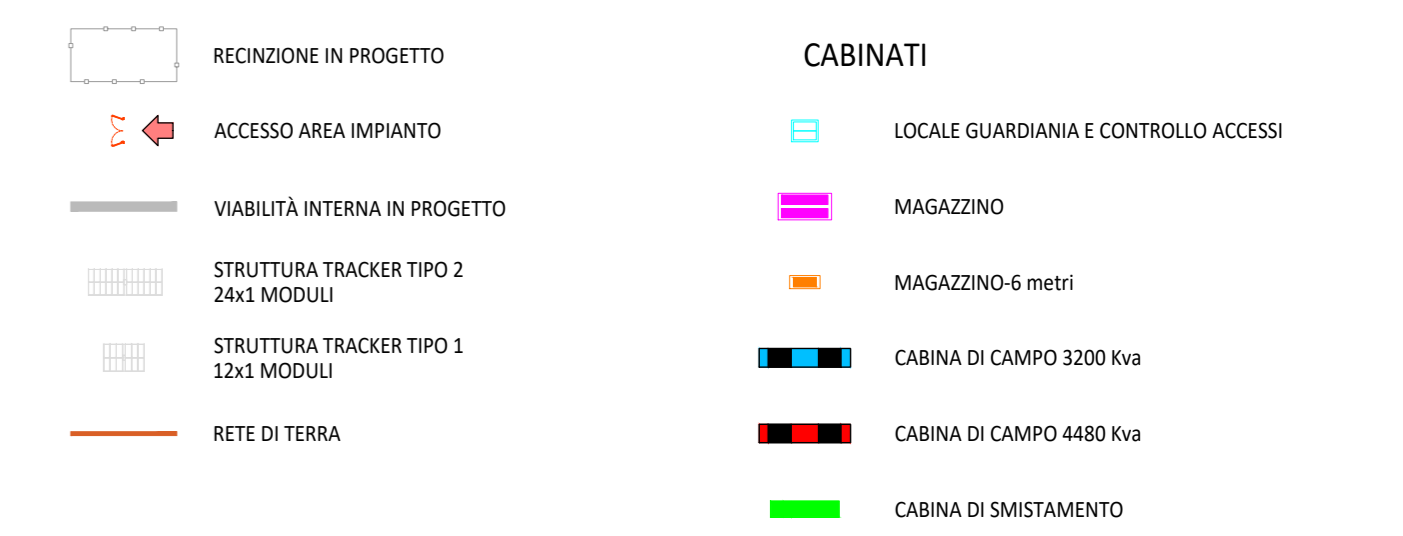

Scala 1:5000 - 1 cm = 50 m



REV.	ESECUZIONE	APP.	PRO.	CONT.	APP.	DATA
0						

