





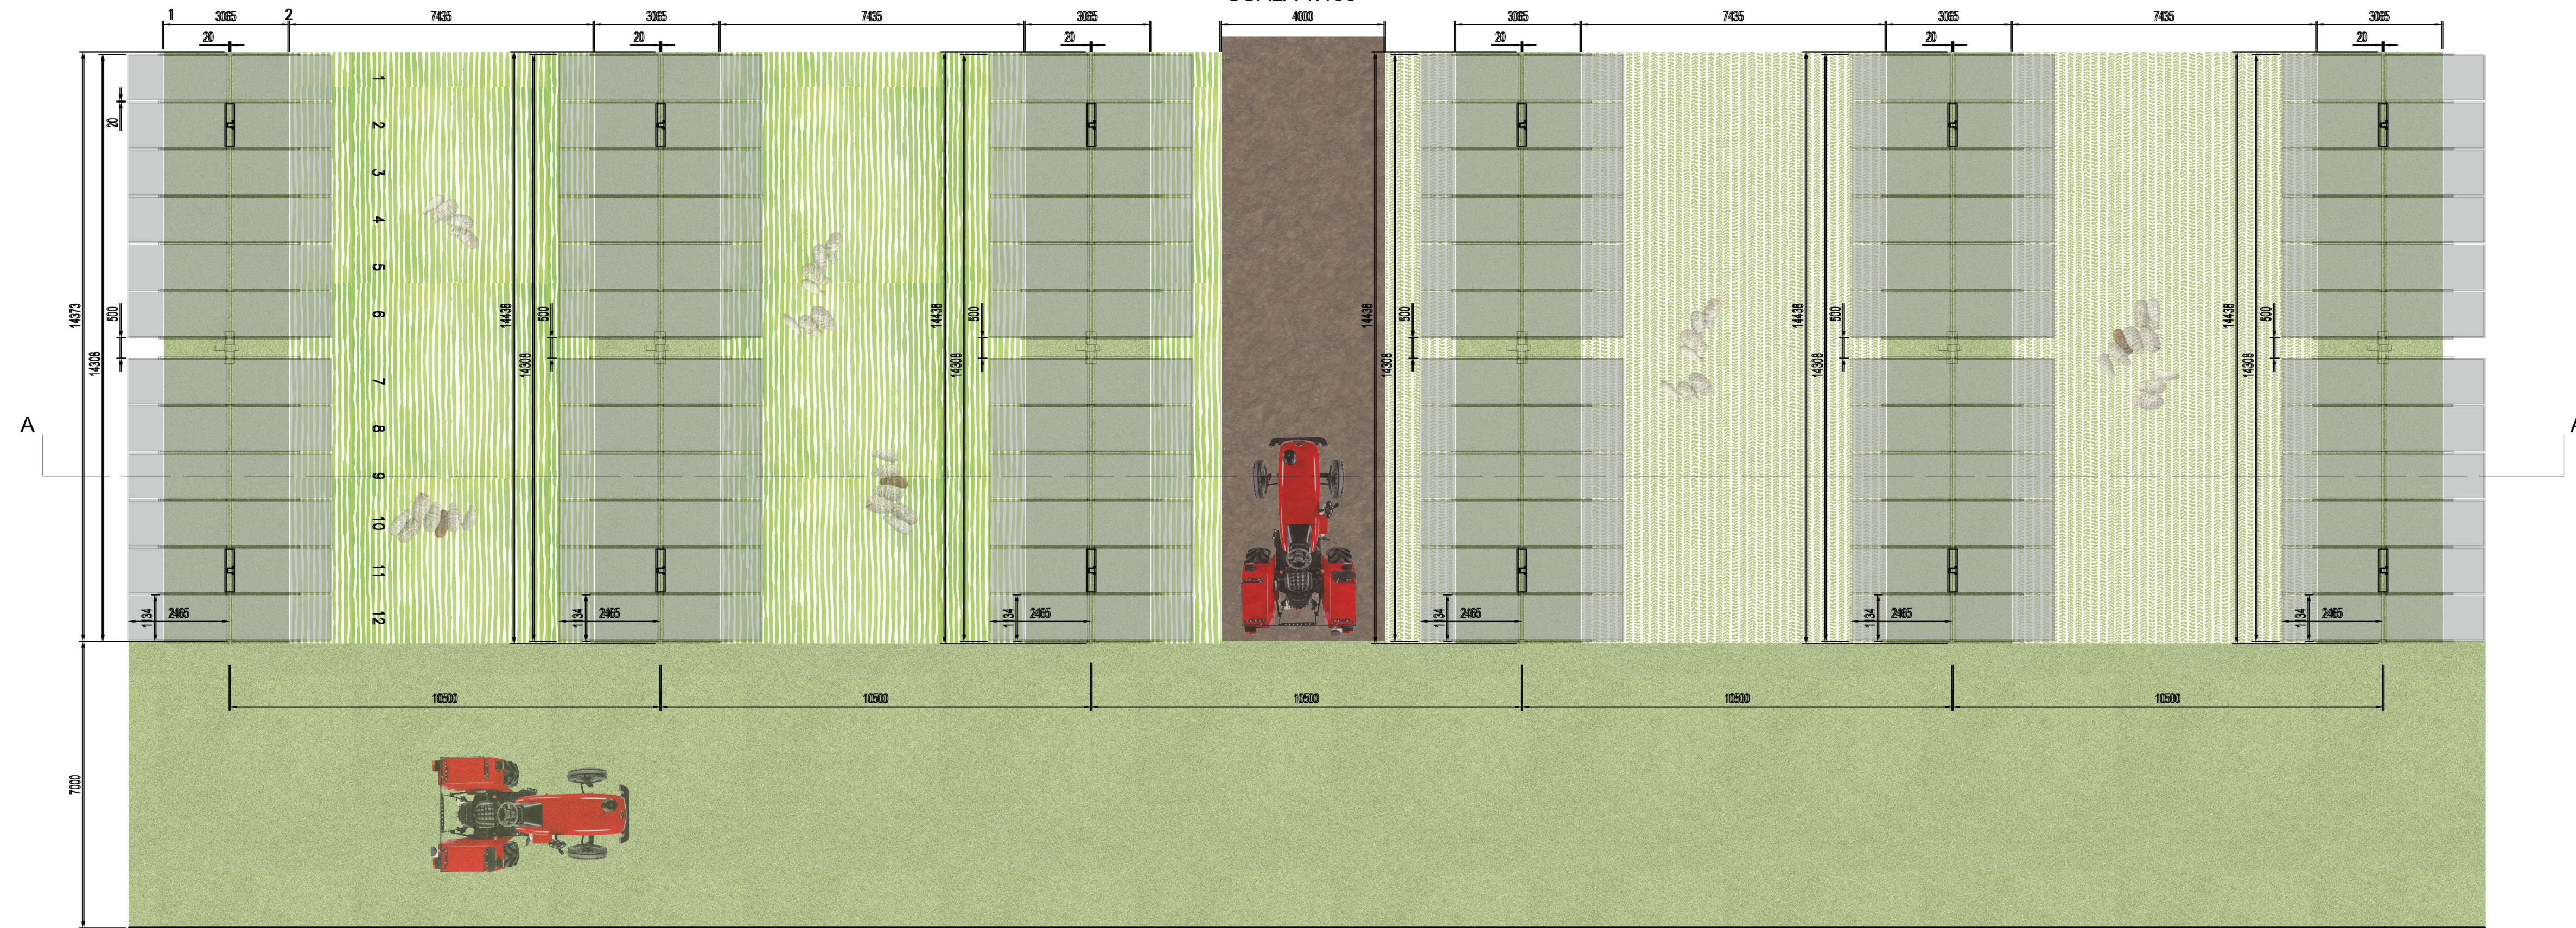

PIANTA  
SCALA 1:100

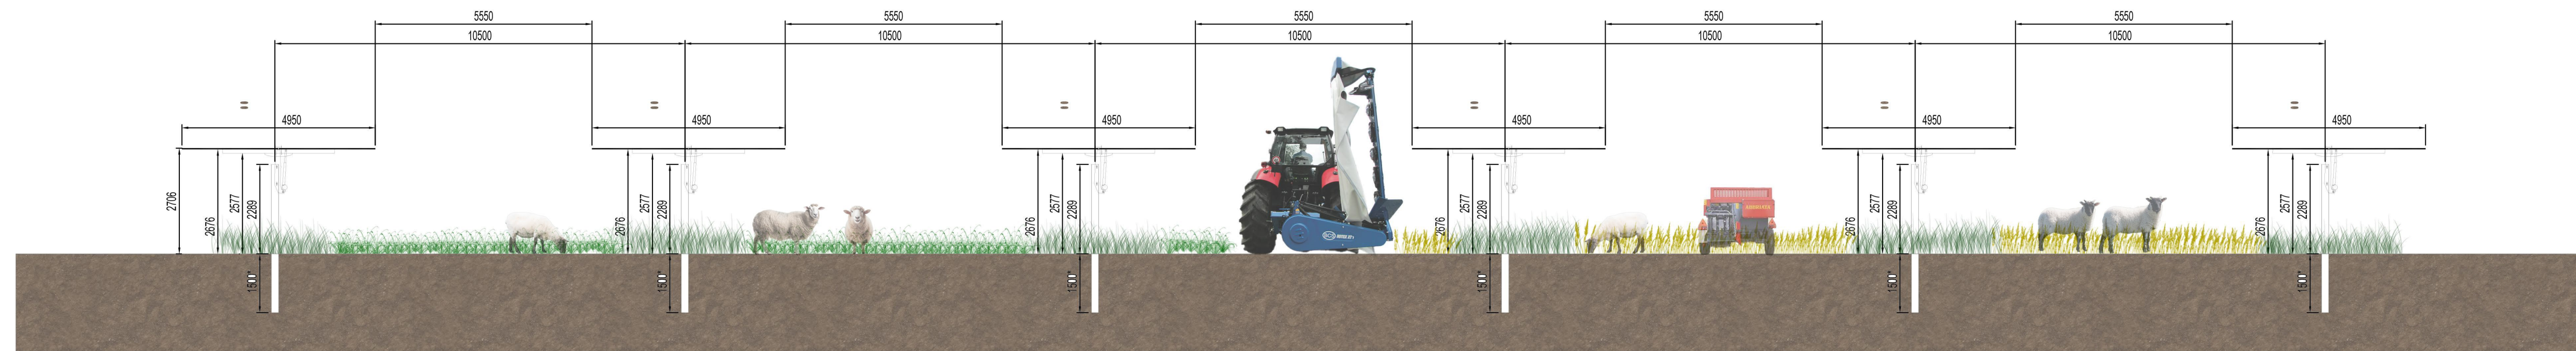

SEZIONE AA  
SCALA 1:100



-  Coltivazioni secondo anno
-  Coltivazioni secondo anno
-  Strada principale per il passaggio dei mezzi di lavoro
-  Vegetazione spontanea

0		42	PSI	LC	03/2024
REV.	DESCRIZIONE	DISEGN.	CONTROL.	APPROV.	DATA

		Montana SpA Via Carlo Farini 10, 20143 Milano Tel. +39 02 54118173 Fax +39 02 54120809 www.montanaspa.it Milano (Sezione di Via S. Felice) - Brescia - Palermo - Cagliari - Roma		P.IVA 0204202015 Cap. Soc. € 10.000.000	
Committente <p style="text-align: center;"><b>ECONERGY SOLAR PARK 1 S.R.L.</b></p>					
Progettista ING. LAURA CONTI Iscritta all'Ordine degli Ingegneri della Provincia di Pavia al n. 1726					
Oggetto <p style="text-align: center;"><b>IMPIANTO INTEGRATO AGRIVOLTAICO DI POTENZA NOMINALE 51,86 MWp COMUNE DI ZERFALIU (OR)</b></p>					
Tavola <p style="text-align: center;"><b>DETTAGLI PROGETTO AGRIVOLTAICO</b></p>					N. Tav. <p style="text-align: center;"><b>26</b></p>
N. Ril. 3016_5461_SV_VIA_T26_REV0_DETtagli PROGETTO AGRIVOLTAICO					Scala VARIE
È VIETATA LA RIPRODUZIONE DI QUESTO DOCUMENTO SENZA PREVENTIVA AUTORIZZAZIONE SCRITTA DELLA MONTANA SPA					

