




MODALITA' DI SCARICO

1° FASE

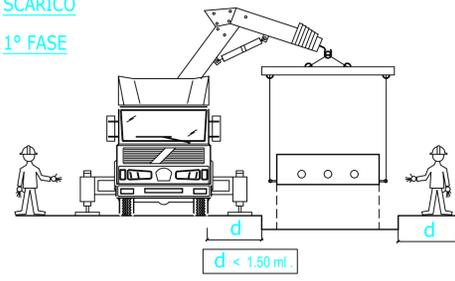


MODALITA' DI SCARICO


2° FASE

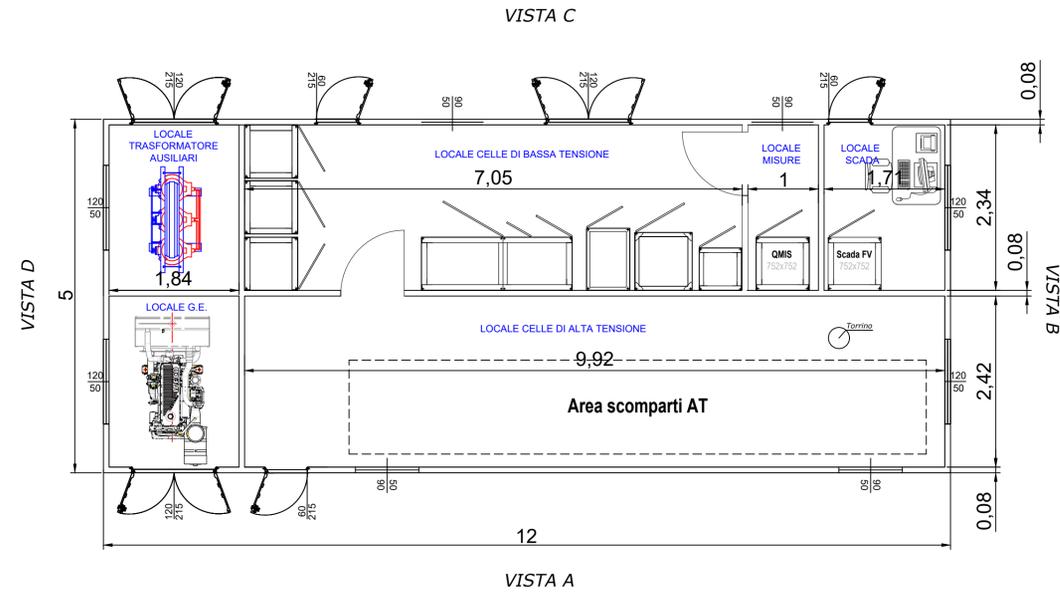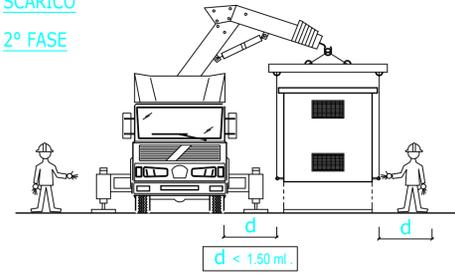


VISTA A

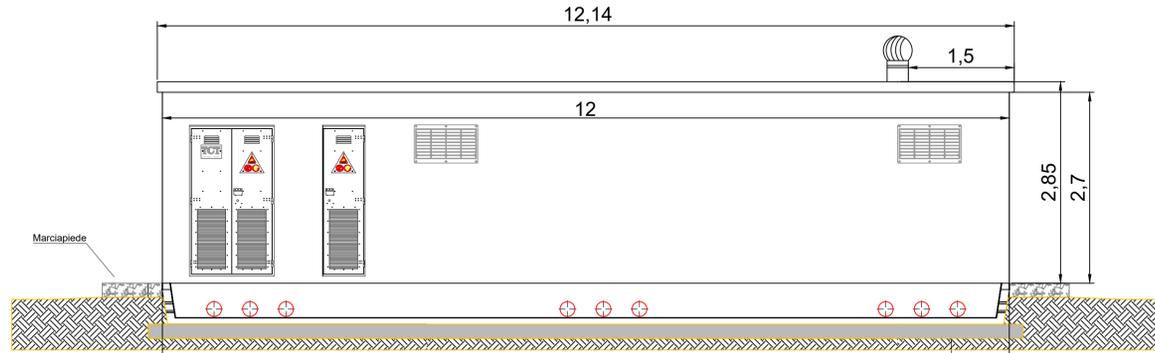


VISTA B

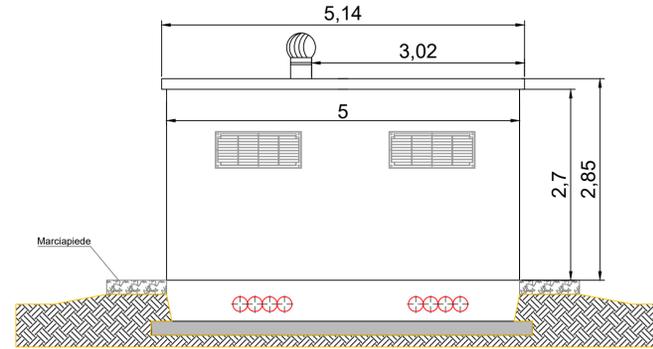

VISTA C

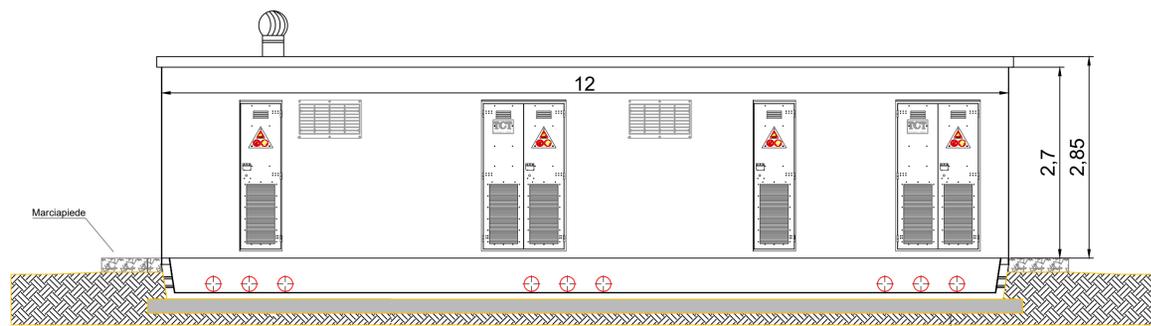

VISTA B

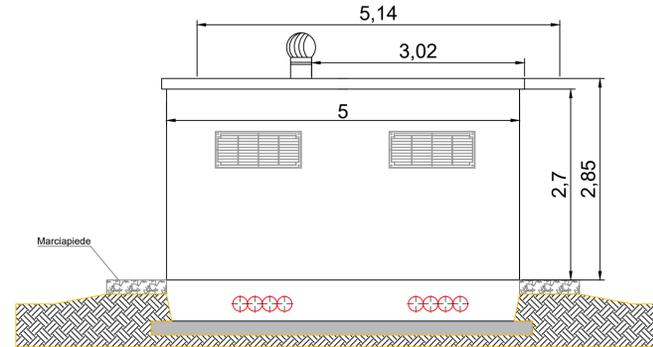

Scala 1 : 50

REGIONE PUGLIA



PROVINCIA DI FOGGIA



COMUNI DI ASCOLI SATRIANO E CERIGNOLA



Denominazione impianto:	"Lagnano del Capo"	
Ubicazione:	Comuni di Ascoli Satriano (FG) e Cerignola (FG) Località Lagnano del Capo	Fogli: vari Particelle: varie

PROGETTO DEFINITIVO
di un parco eolico composto da 15 aerogeneratori per una potenza complessiva di 84,7 MW
ubicati nei comuni di Ascoli Satriano (FG) e Cerignola (FG), località Lagnano del Capo.

PROPONENTE	AGRIPLUS S.R.L. Via Melfi KM 0.700 - 71022 Ascoli Satriano (FG) Partita IVA: 03591180710 Indirizzo PEC: agriplus.it@pec.it
------------	---

ELABORATO	Particolari Cabina di Raccolta	Tav. n°	7EG
-----------	--------------------------------	---------	-----

Aggiornamenti	Numero	Data	Motivo	Eseguito	Verificato	Approvato
	Rev 0	Settembre 2024	Istanza VIA art.23 D.Lgs 152/06 - Istanza Autorizzazione Unica art.12 D.Lgs 387/03	ING. FRISOLI	ARCH. DEMAIO	AGRIPLUS SRL

PROGETTAZIONE: GRM GROUP S.R.L. / Spazio riservato agli Enti

GRM GROUP S.R.L.
Via Caduti di Nassiriya n. 179
70022 Altamura (BA)
P.IVA 07816120724
PEC: grmgrouprsi@pec.it
Tel.: 0804168931



Gramegna Associati



IL PROGETTISTA

Arch. ANTONIO DEMAIO
Via Nicola Delli Carri n. 46
71121 Foggia (FG)
Ordine degli Architetti di Foggia n. 492
Cell: 3296179608

Tutti i diritti sono riservati, la riproduzione anche parziale del disegno è vietata.