REGIONE PUGLIA	PROVINCIA DI FOGGIA	COMUNI DI ASCOLI SATRIANO E CERIGNOLA

Denominazione impianto:	**"Lagnano del Capo"**	
Ubicazione:	**Comuni di Ascoli Satriano (FG) e Cerignola (FG)** **Località Lagnano del Capo**	Fogli: vari Particelle: varie

PROGETTO DEFINITIVO

di un parco eolico composto da 15 aerogeneratori per una potenza complessiva di 84,7 MW ubicati nei comuni di Ascoli Satriano (FG) e Cerignola (FG), località Lagnano del Capo.

PROPONENTE

AGRIPLUS S.R.L.

Via Melfi KM 0,700 - 71022 Ascoli Satriano (FG)
Partita IVA: 03591180710
Indirizzo PEC: agriplus.italia@pec.it

CODICE AUTORIZZAZIONE UNICA: M0W8LJ5

ELABORATO

Piano Particellare di Esproprio Grafico

Tav. n° 2.1PPE

Scala 1:4000

Aggiornamenti

Numero	Data	Motivo	Eseguito	Verificato	Approvato
Rev 0	Settembre 2024	Istanza VIA art.23 D.Lgs 152/06 – Istanza Autorizzazione Unica art.12 D.Lgs 387/03	ARCH. DEMAIO	ARCH. DEMAIO	AGRIPLUS SRL

PROGETTAZIONE

GRM GROUP S.R.L.
Via Caduti di Nassiriya n. 179
70022 Altamura (BA)
P.IVA 07816120724
PEC: grmgroupsrl@pec.it
Tel.: 0804168931

IL PROGETTISTA

Arch. ANTONIO DEMAIO
Via Nicola Delli Carri n. 46
71121 Foggia (FG)
Ordine degli Architetti di Foggia n. 492
Cell:3296179608

Spazio riservato agli Enti

Tutti i diritti sono riservati, la riproduzione anche parziale del disegno è vietata.

0 100 200 m

IMPIANTO EOLICO "Lagnano del Capo"

- WTG_Point
- Viabilità
- Asservimento Cavidotto
- Cavidotti interni
- Piazzola Definitiva
- Occupazione Definitiva
- Piazzole temporanee
- Occupazione Tempo
- Asservimento Strad
- Ingombro rotore
- Servitù Area
- Foglio di mappa

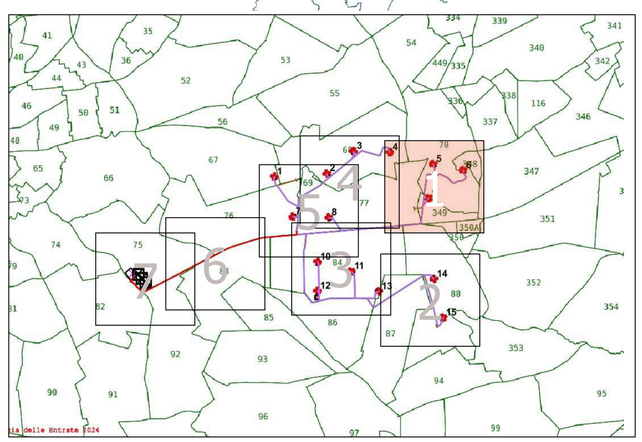

Firmato digitalmente da:
DEMAIO ANTONIO
Firmato il 11/10/2024 09:46
Seriale Certificato: 2703787
Valido dal 03/09/2023 al 03/09/2026
InfoCamere Qualified Electronic Signature CA