
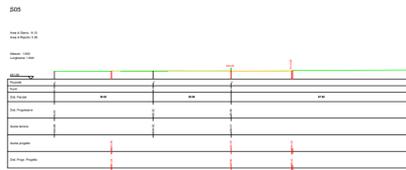
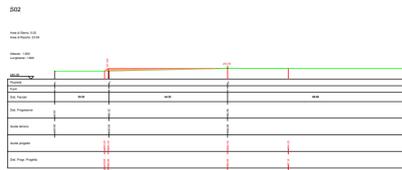


PROFILI E SEZIONI

PIAZZOLA9

Altezza: 1:1000
Lunghezza: 1:1000

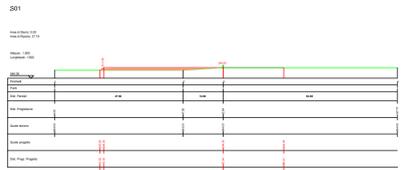


Piazzola9: Tabella Volumi (Sez. S01 - S05)

Sezione1	Sezione2	A1	A2	Sup. Media	Distanza	Vol. Scavo	Vol. Riporto	Scavo Tot.	Rip. Tot.	Eccedenza
S01	S02	37.74	23.09	30.42	26	0	790.88	0	790.88	790.88
S02	S03	23.09	12.42	17.75	24.94	0	441.02	0	1231.9	1231.9
S03	S04	12.42	6.23	9.32	26.73	0	249.19	0	1481.09	1481.09
S04	S05	3.61	0	1.8	17.51	31.50	0	31.50	0	0
S04	S05	0	-0.4	-0.2	1.92	-0.38	0	-0.38	0	0
S04	S05	2.62	0	1.31	8.96	11.73	0	11.73	0	0
S04	S05	0	-3.06	-1.53	10.47	-16.01	0	-16.01	0	0
S04	S05	0	-5.64	-2.82	19.43	-26.79	0	-26.79	0	0
S04	S05	0	-0.96	-0.03	19.43	-0.56	0	-0.56	0	0
Totale						-71.74	43.32	-71.74	1524.41	1452.67

Area Totale in Pianimetria

Area Totale di Scavo	-876.733
Area Totale di Riporto	2465.214

INQUADRAMENTO SU ORTOFOTO CON CURVE DI LIVELLO

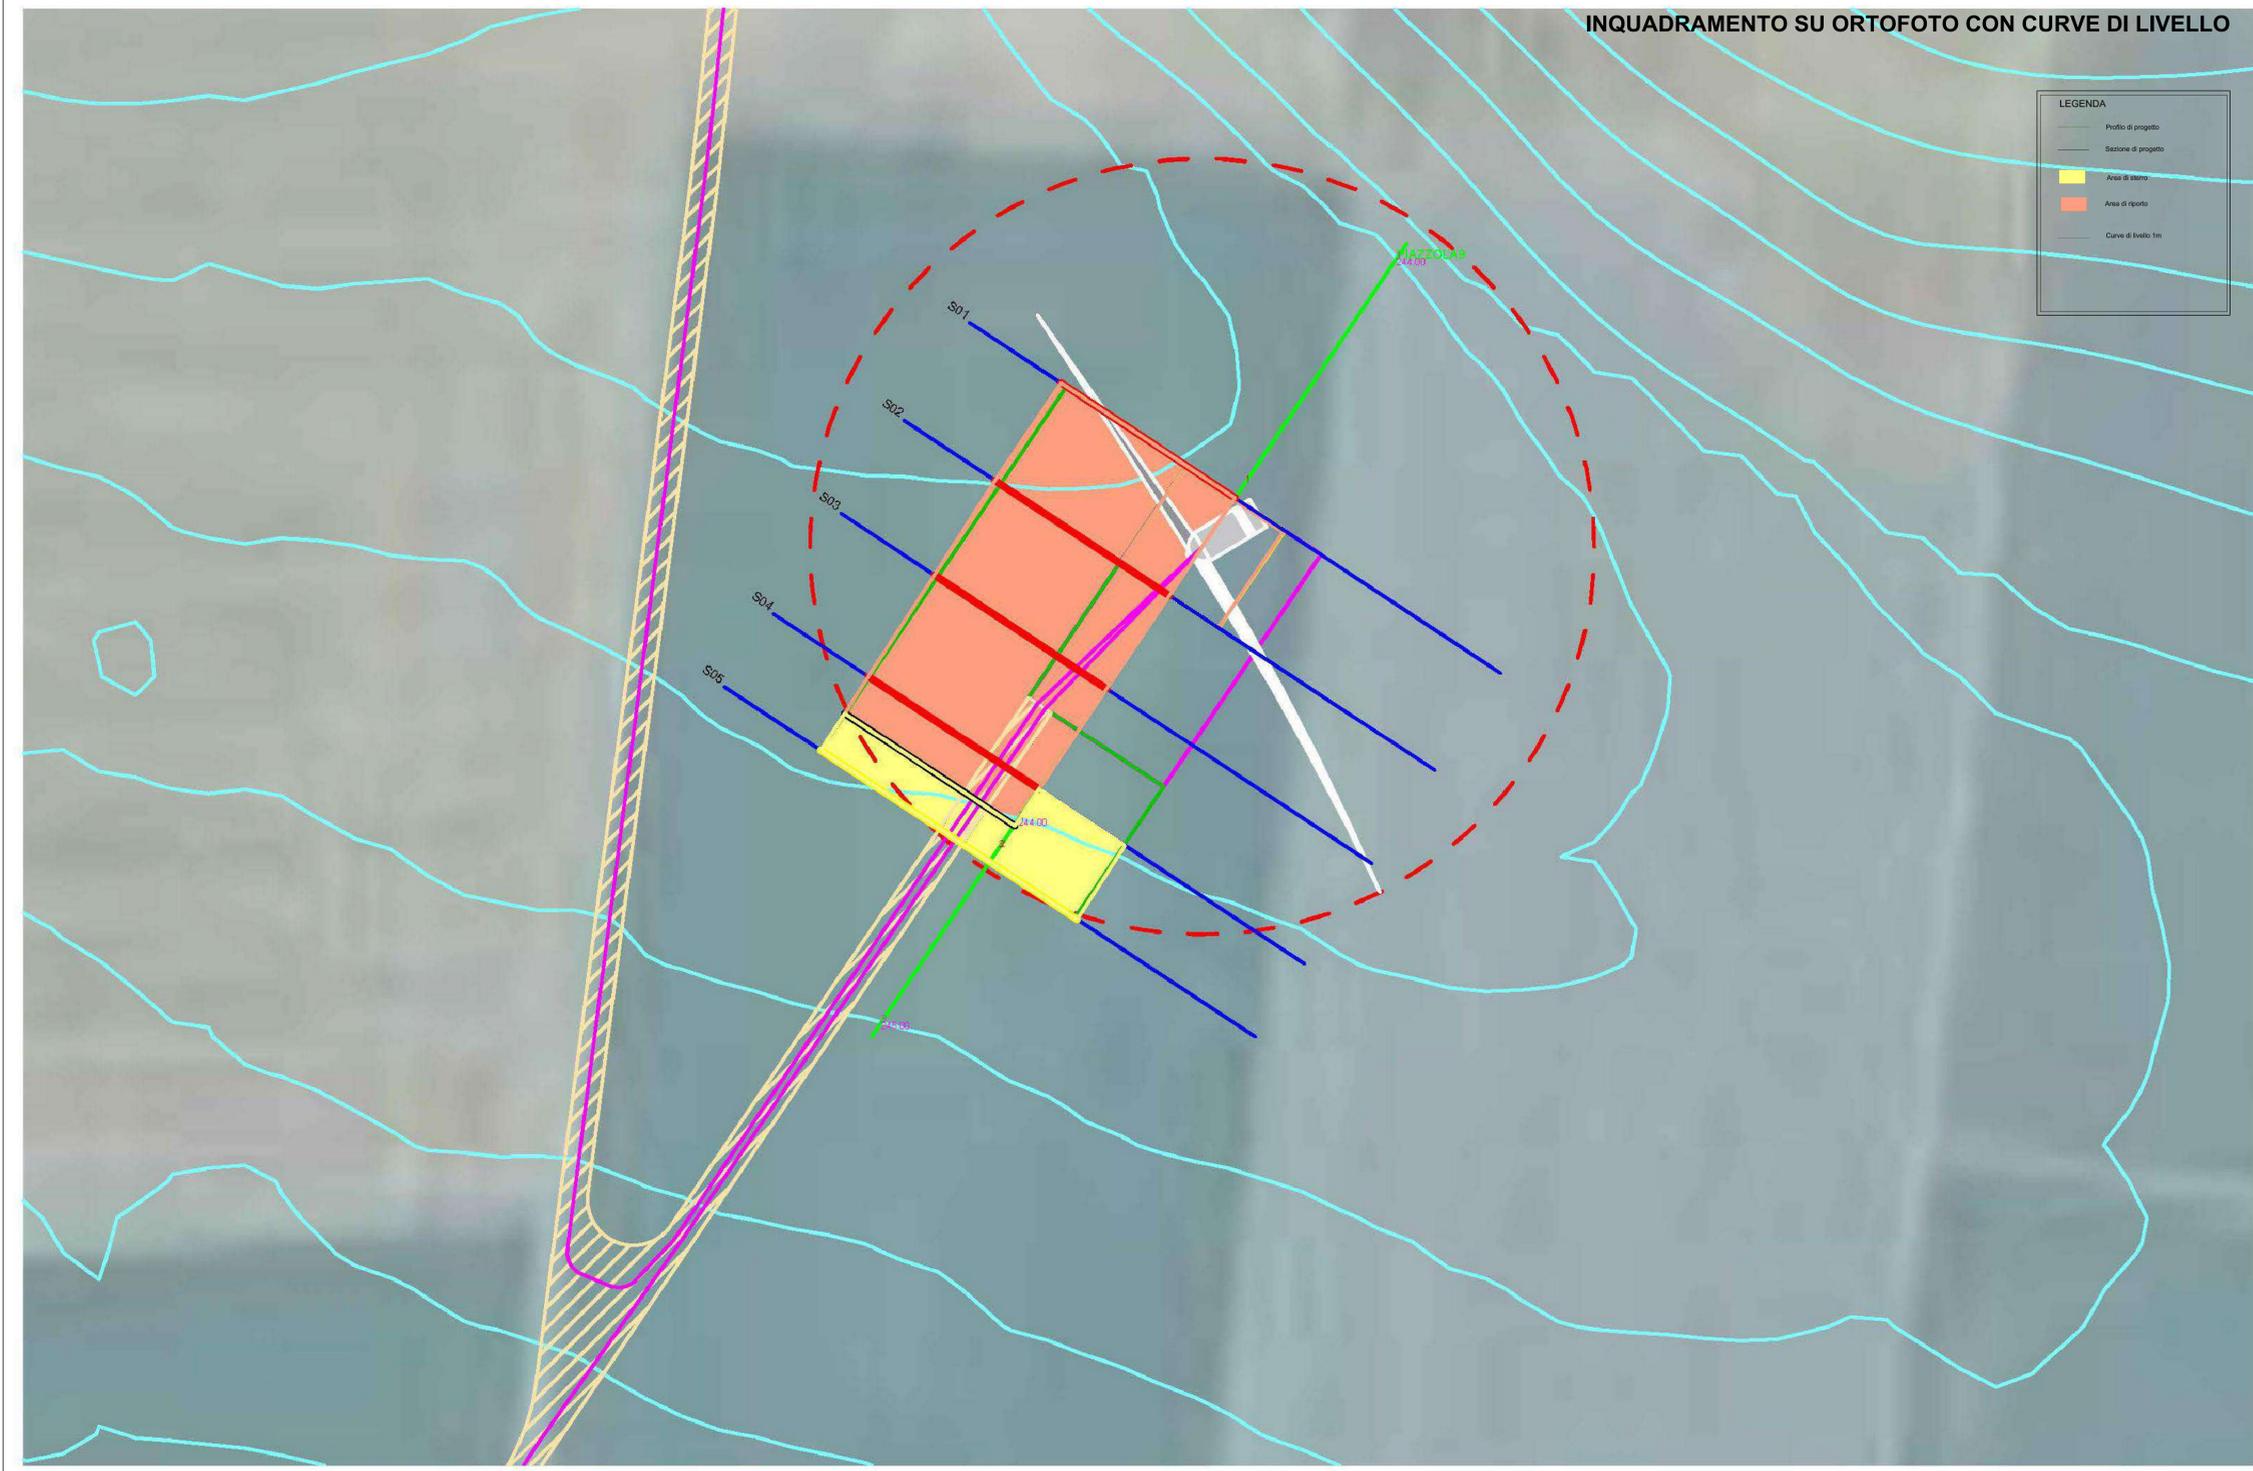

LEGENDA

- Profilo di progetto
- Sezione di progetto
- Area di scavo
- Area di riporto
- Curve di livello 1m

REGIONE PUGLIA PROVINCIA DI FOGGIA COMUNI DI ASCOLI SATRIANO E CERIGNOLA

Denominazione impianto: **"Lagnano del Capo"**

Ubicazione: **Comuni di Ascoli Satriano (FG) e Cerignola (FG)** Fogli: vari
Località Lagnano del Capo Particello: vario

PROGETTO DEFINITIVO
di un parco eolico composto da 15 aerogeneratori per una potenza complessiva di 84,7 MW ubicati nei comuni di Ascoli Satriano (FG) e Cerignola (FG), località Lagnano del Capo.

PROPONENTE: **AGRIPLUS S.R.L.**
Via Mellè KM 0,700 - 71022 Ascoli Satriano (FG)
Partita IVA: 03591180710
Indirizzo PEC: agriplus.italia@pec.it

ELABORATO: **Rilievo planoaltimetrico Sezioni e Profili Piazzola** Tax. n° **11.9EG**

Numero: Data: Motivo: Eseguito: Verificato: Approvato:
Rev 0 Settembre 2024 Istanza VIA art.23 D.Lgs. 152/06 - Istanza Autorizzazione Unica art.12 D.Lgs.387/03 ARCH. DEMAO ARCH. DEMAO AGRIPLUS S.R.L.

PROGETTAZIONE:
GRM GROUP S.R.L. **Cramegna Associati**
Via Caduti di Nassirya n. 179 71022 Ascoli Satriano (FG)
P.IVA 07818120724 P.EC: grmgrou@pec.it Tel.: 0864169931

IL PROGETTISTA:
Arch. ANTONIO DEMAO
Via Nicola Dell'Casti n. 46
71121 Foggia (FG)
Ordine degli Architetti di Foggia n. 482
Cell: 3286179908

Tutti i diritti sono riservati, la riproduzione anche parziale del disegno è vietata.

PARCO EOLICO "LAGNANO DEL CAPO" ASCOLI SATRIANO (FG)

WTG 9

