




PROSPETTO TRASVERSALE DELLA PILA A-A 1:50

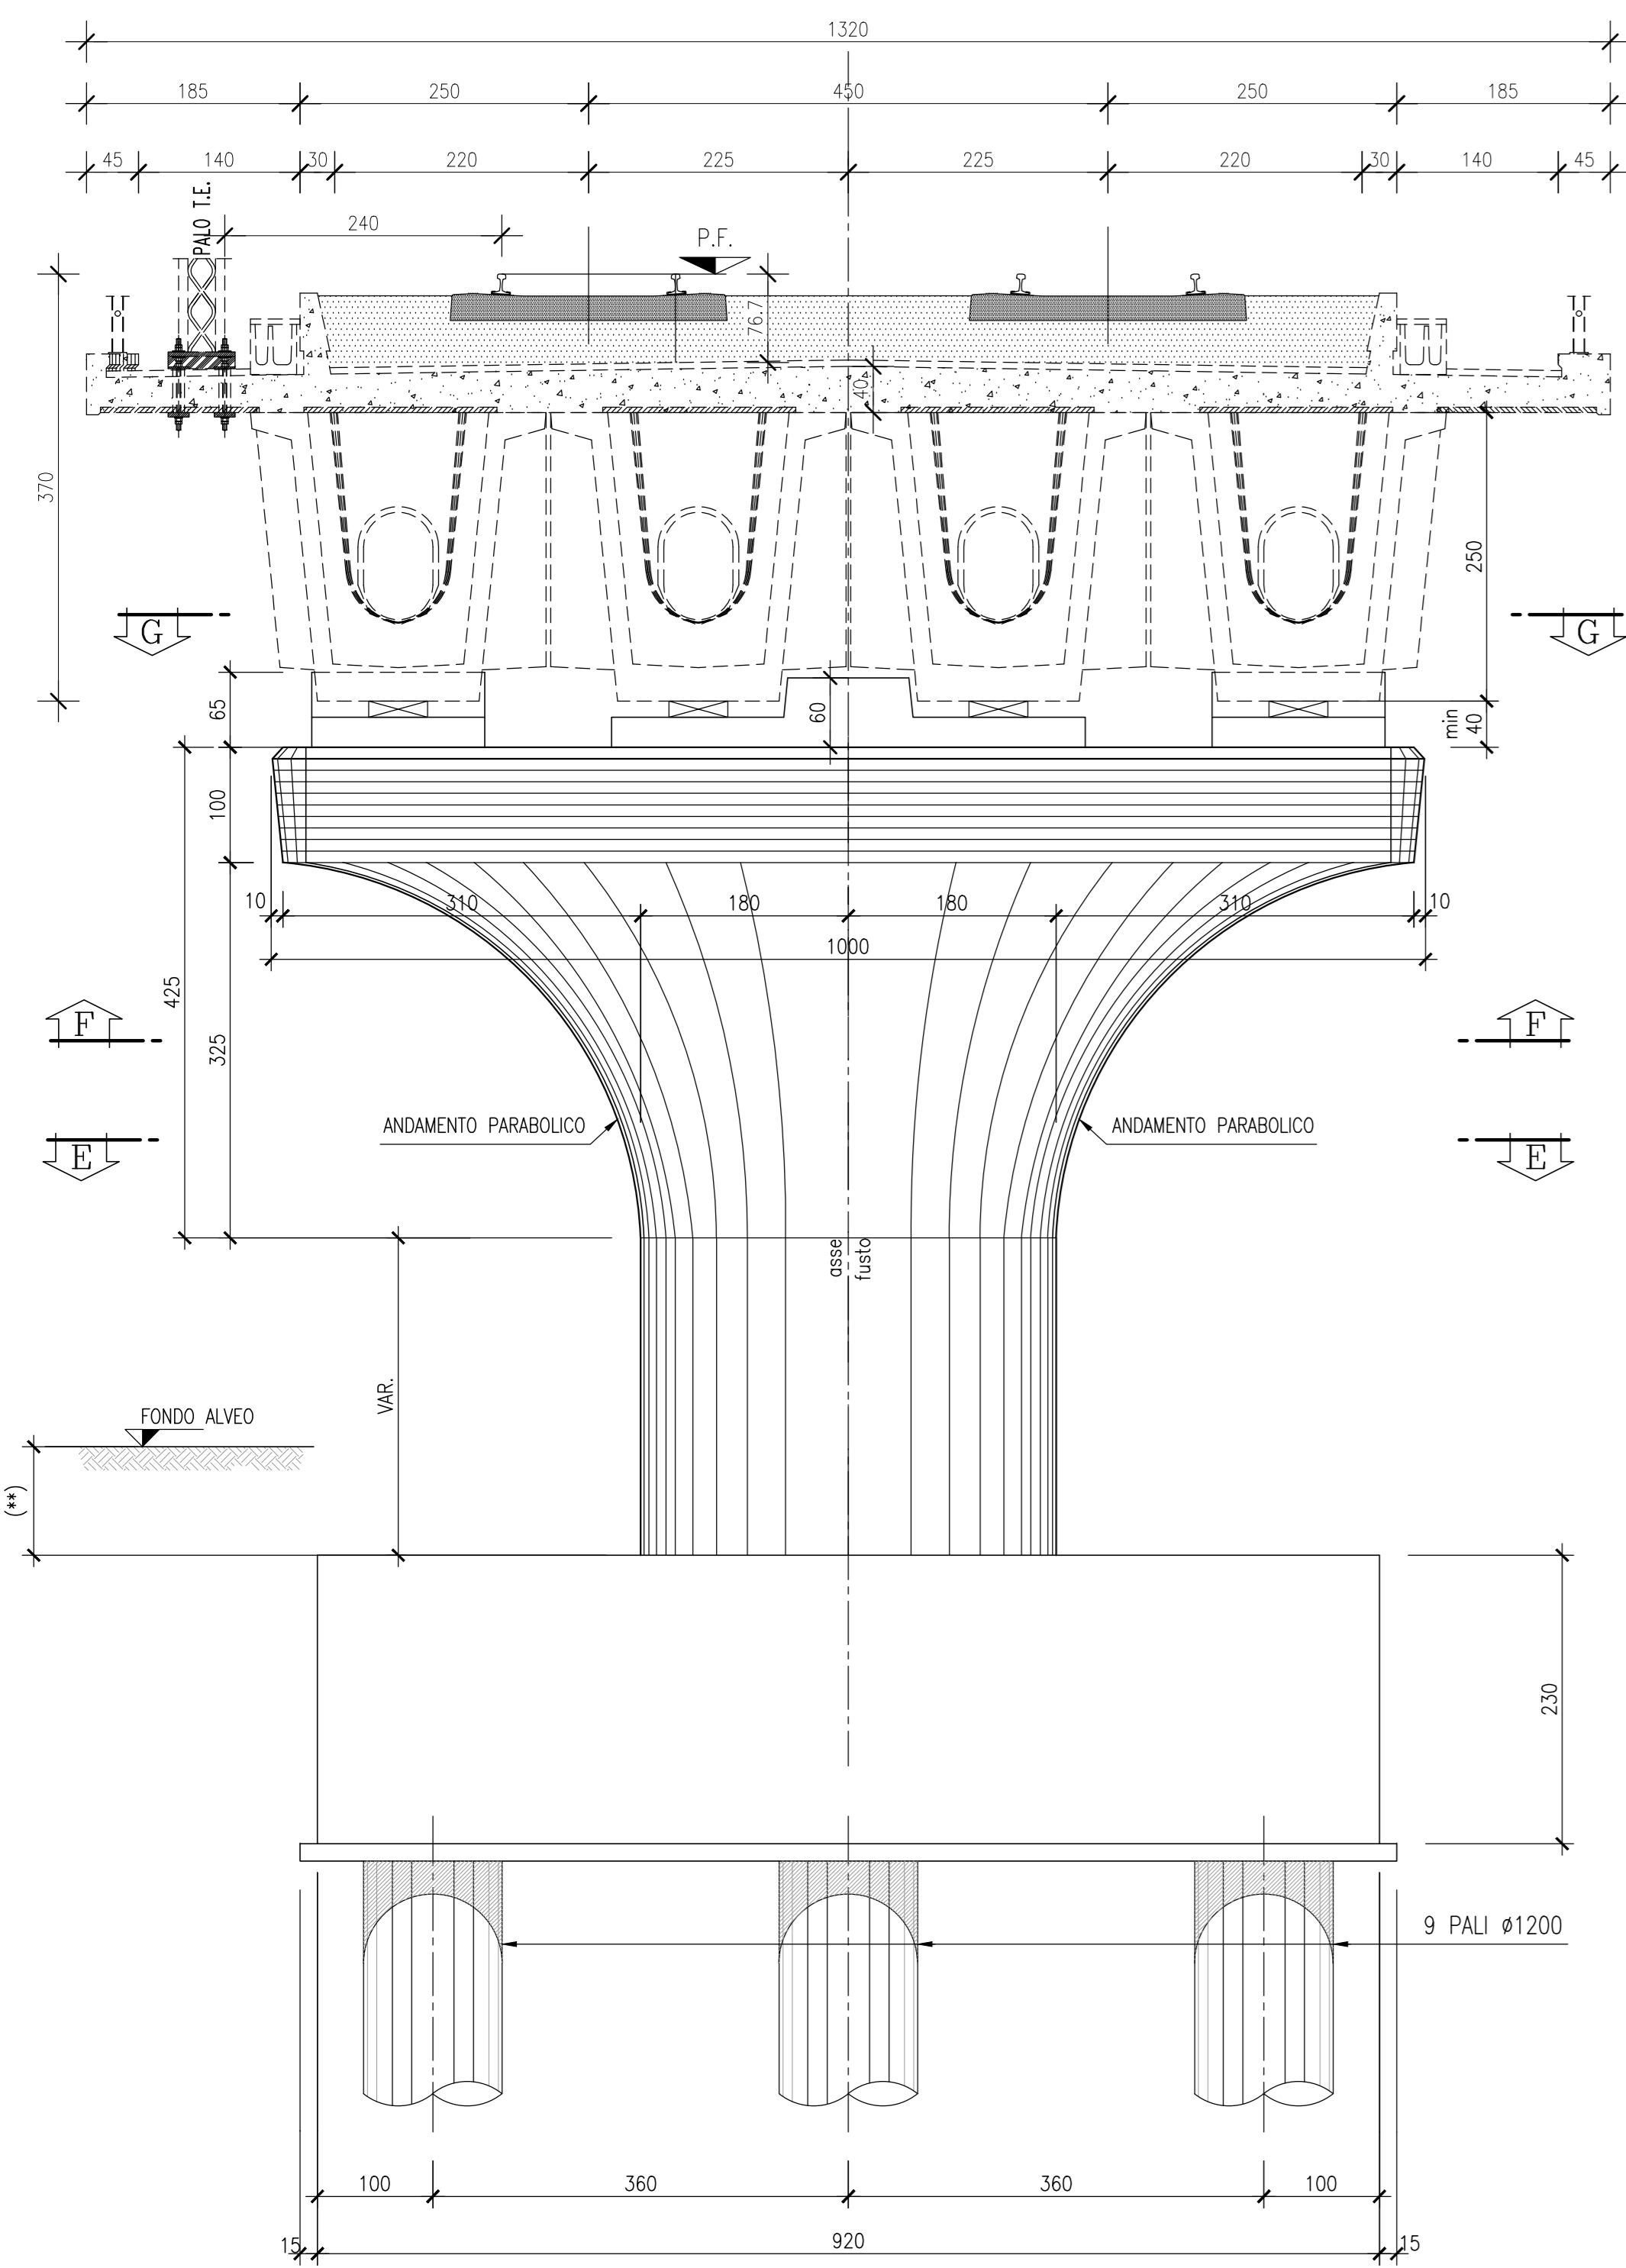


SEZIONE C-C 1:50

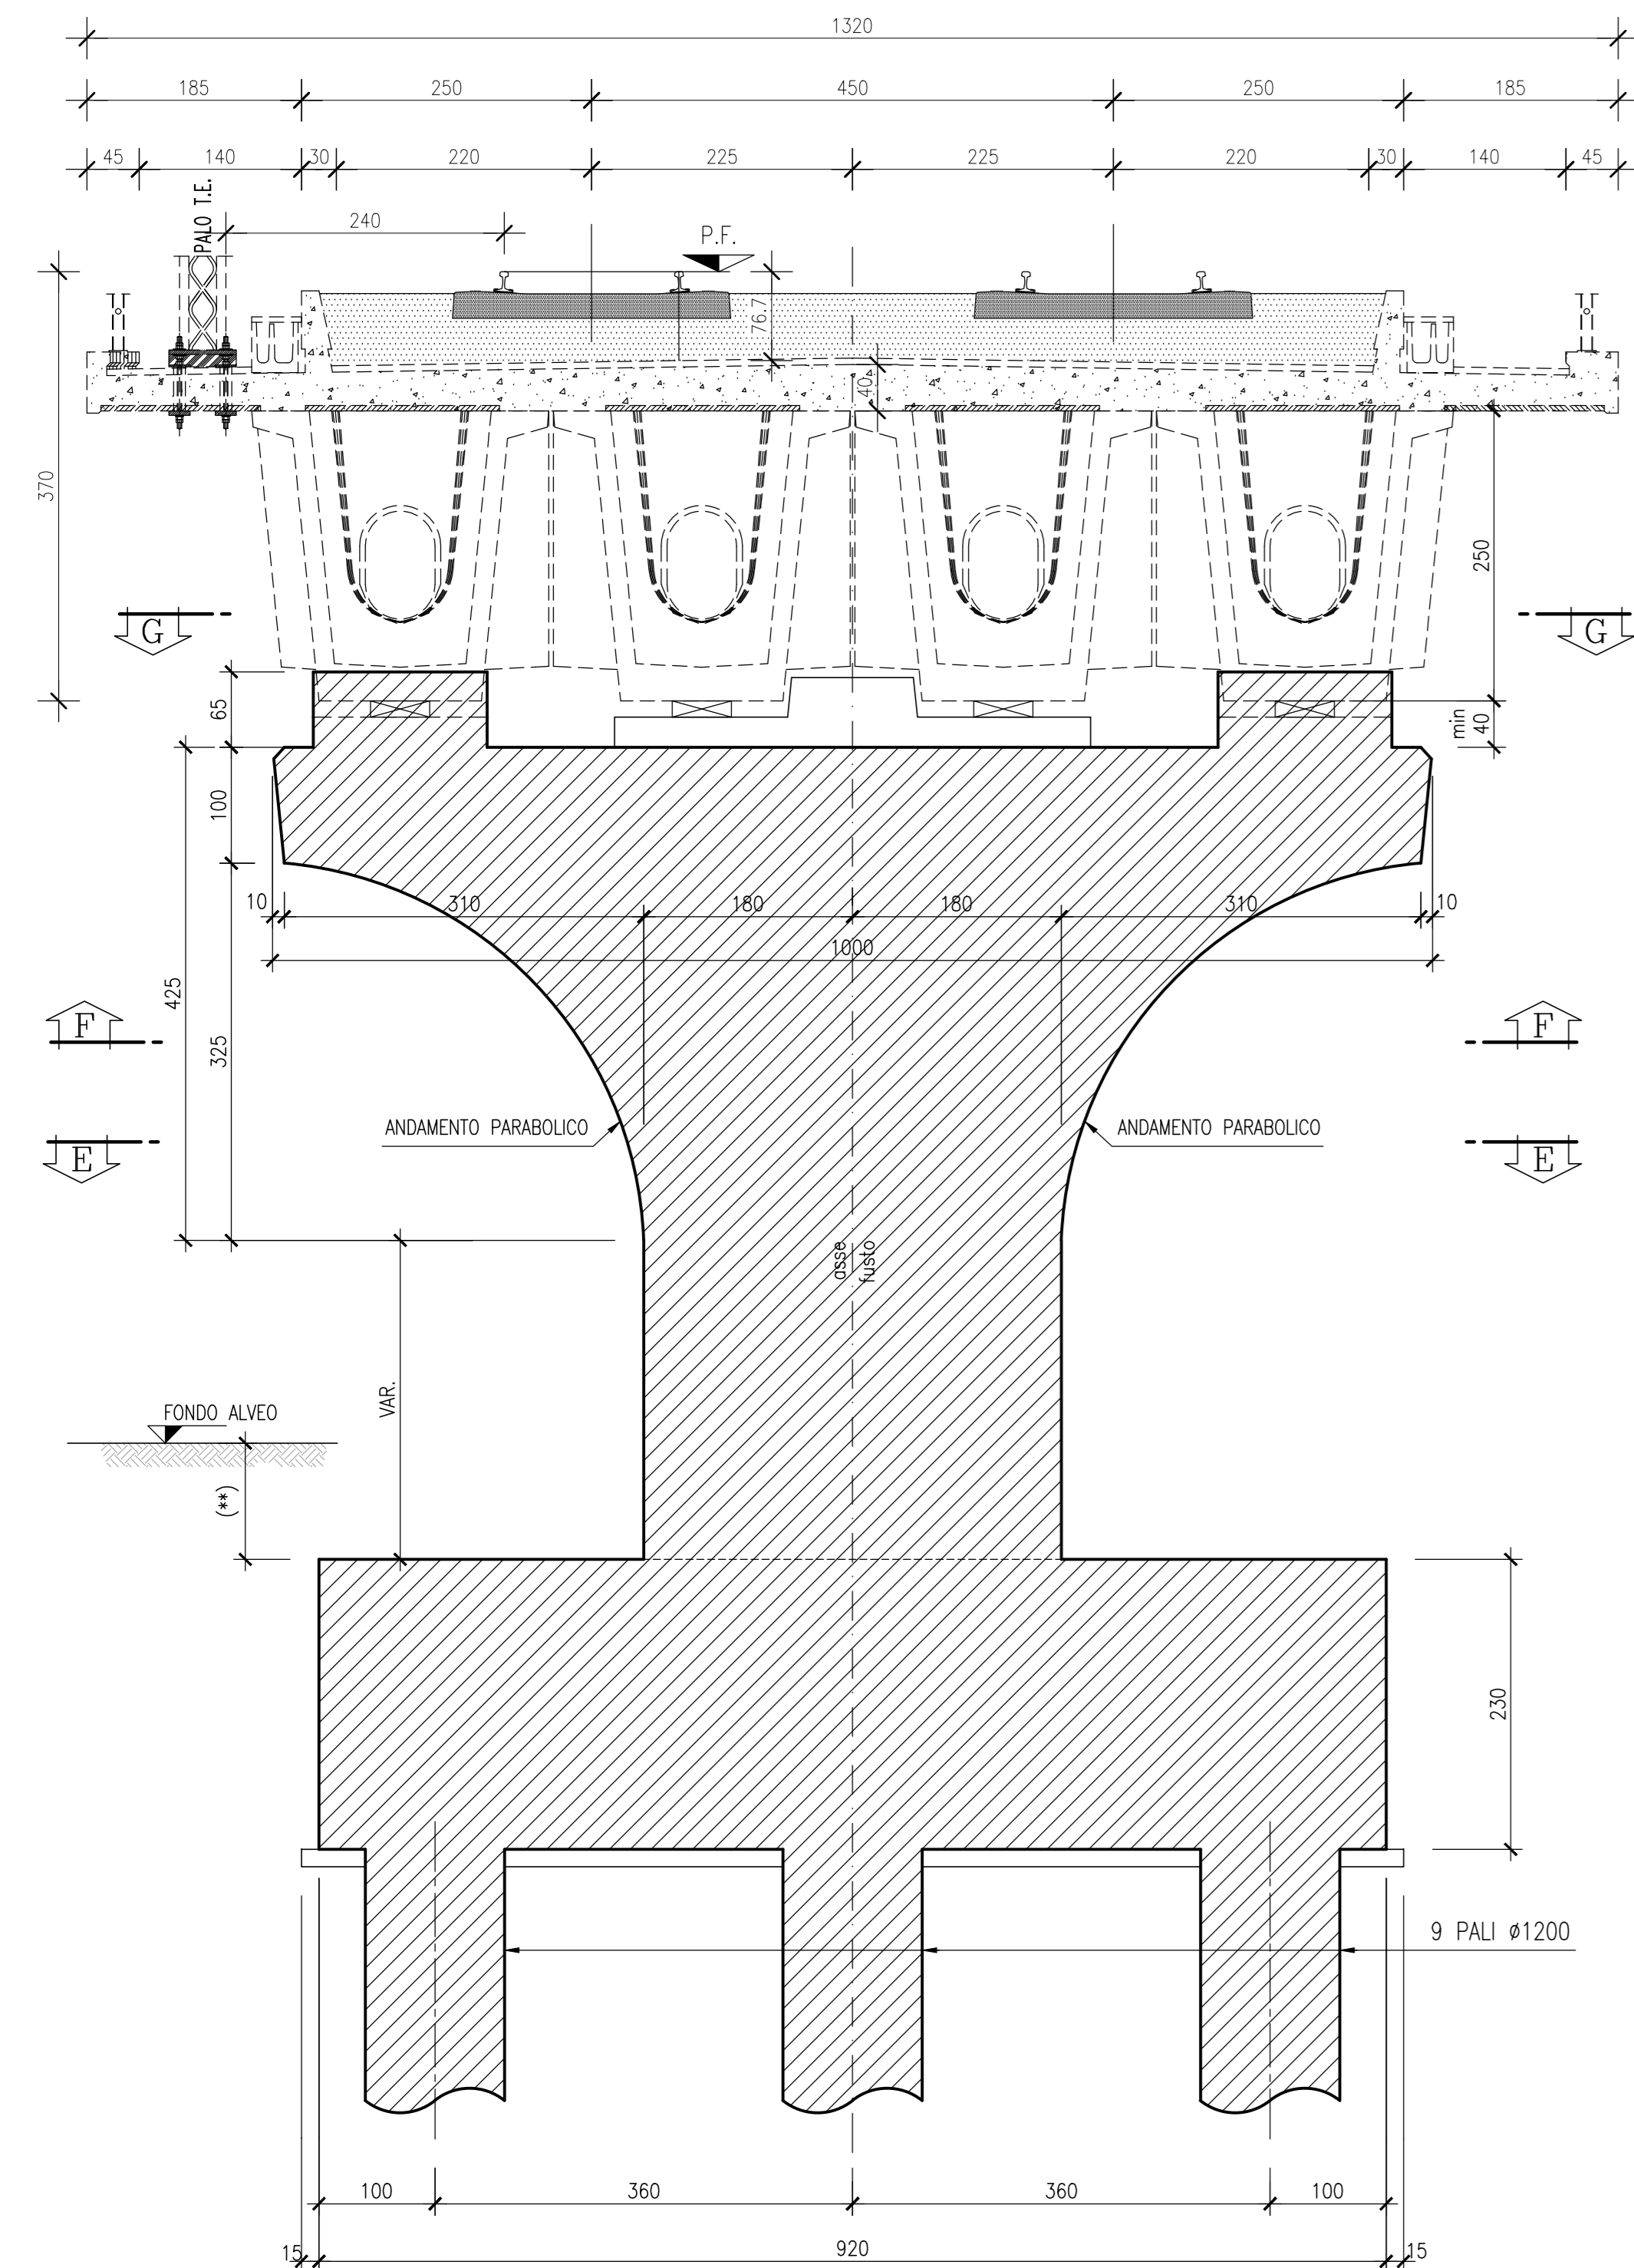


PROSPETTO LONGITUDINALE DELLA PILA B-B 1:50

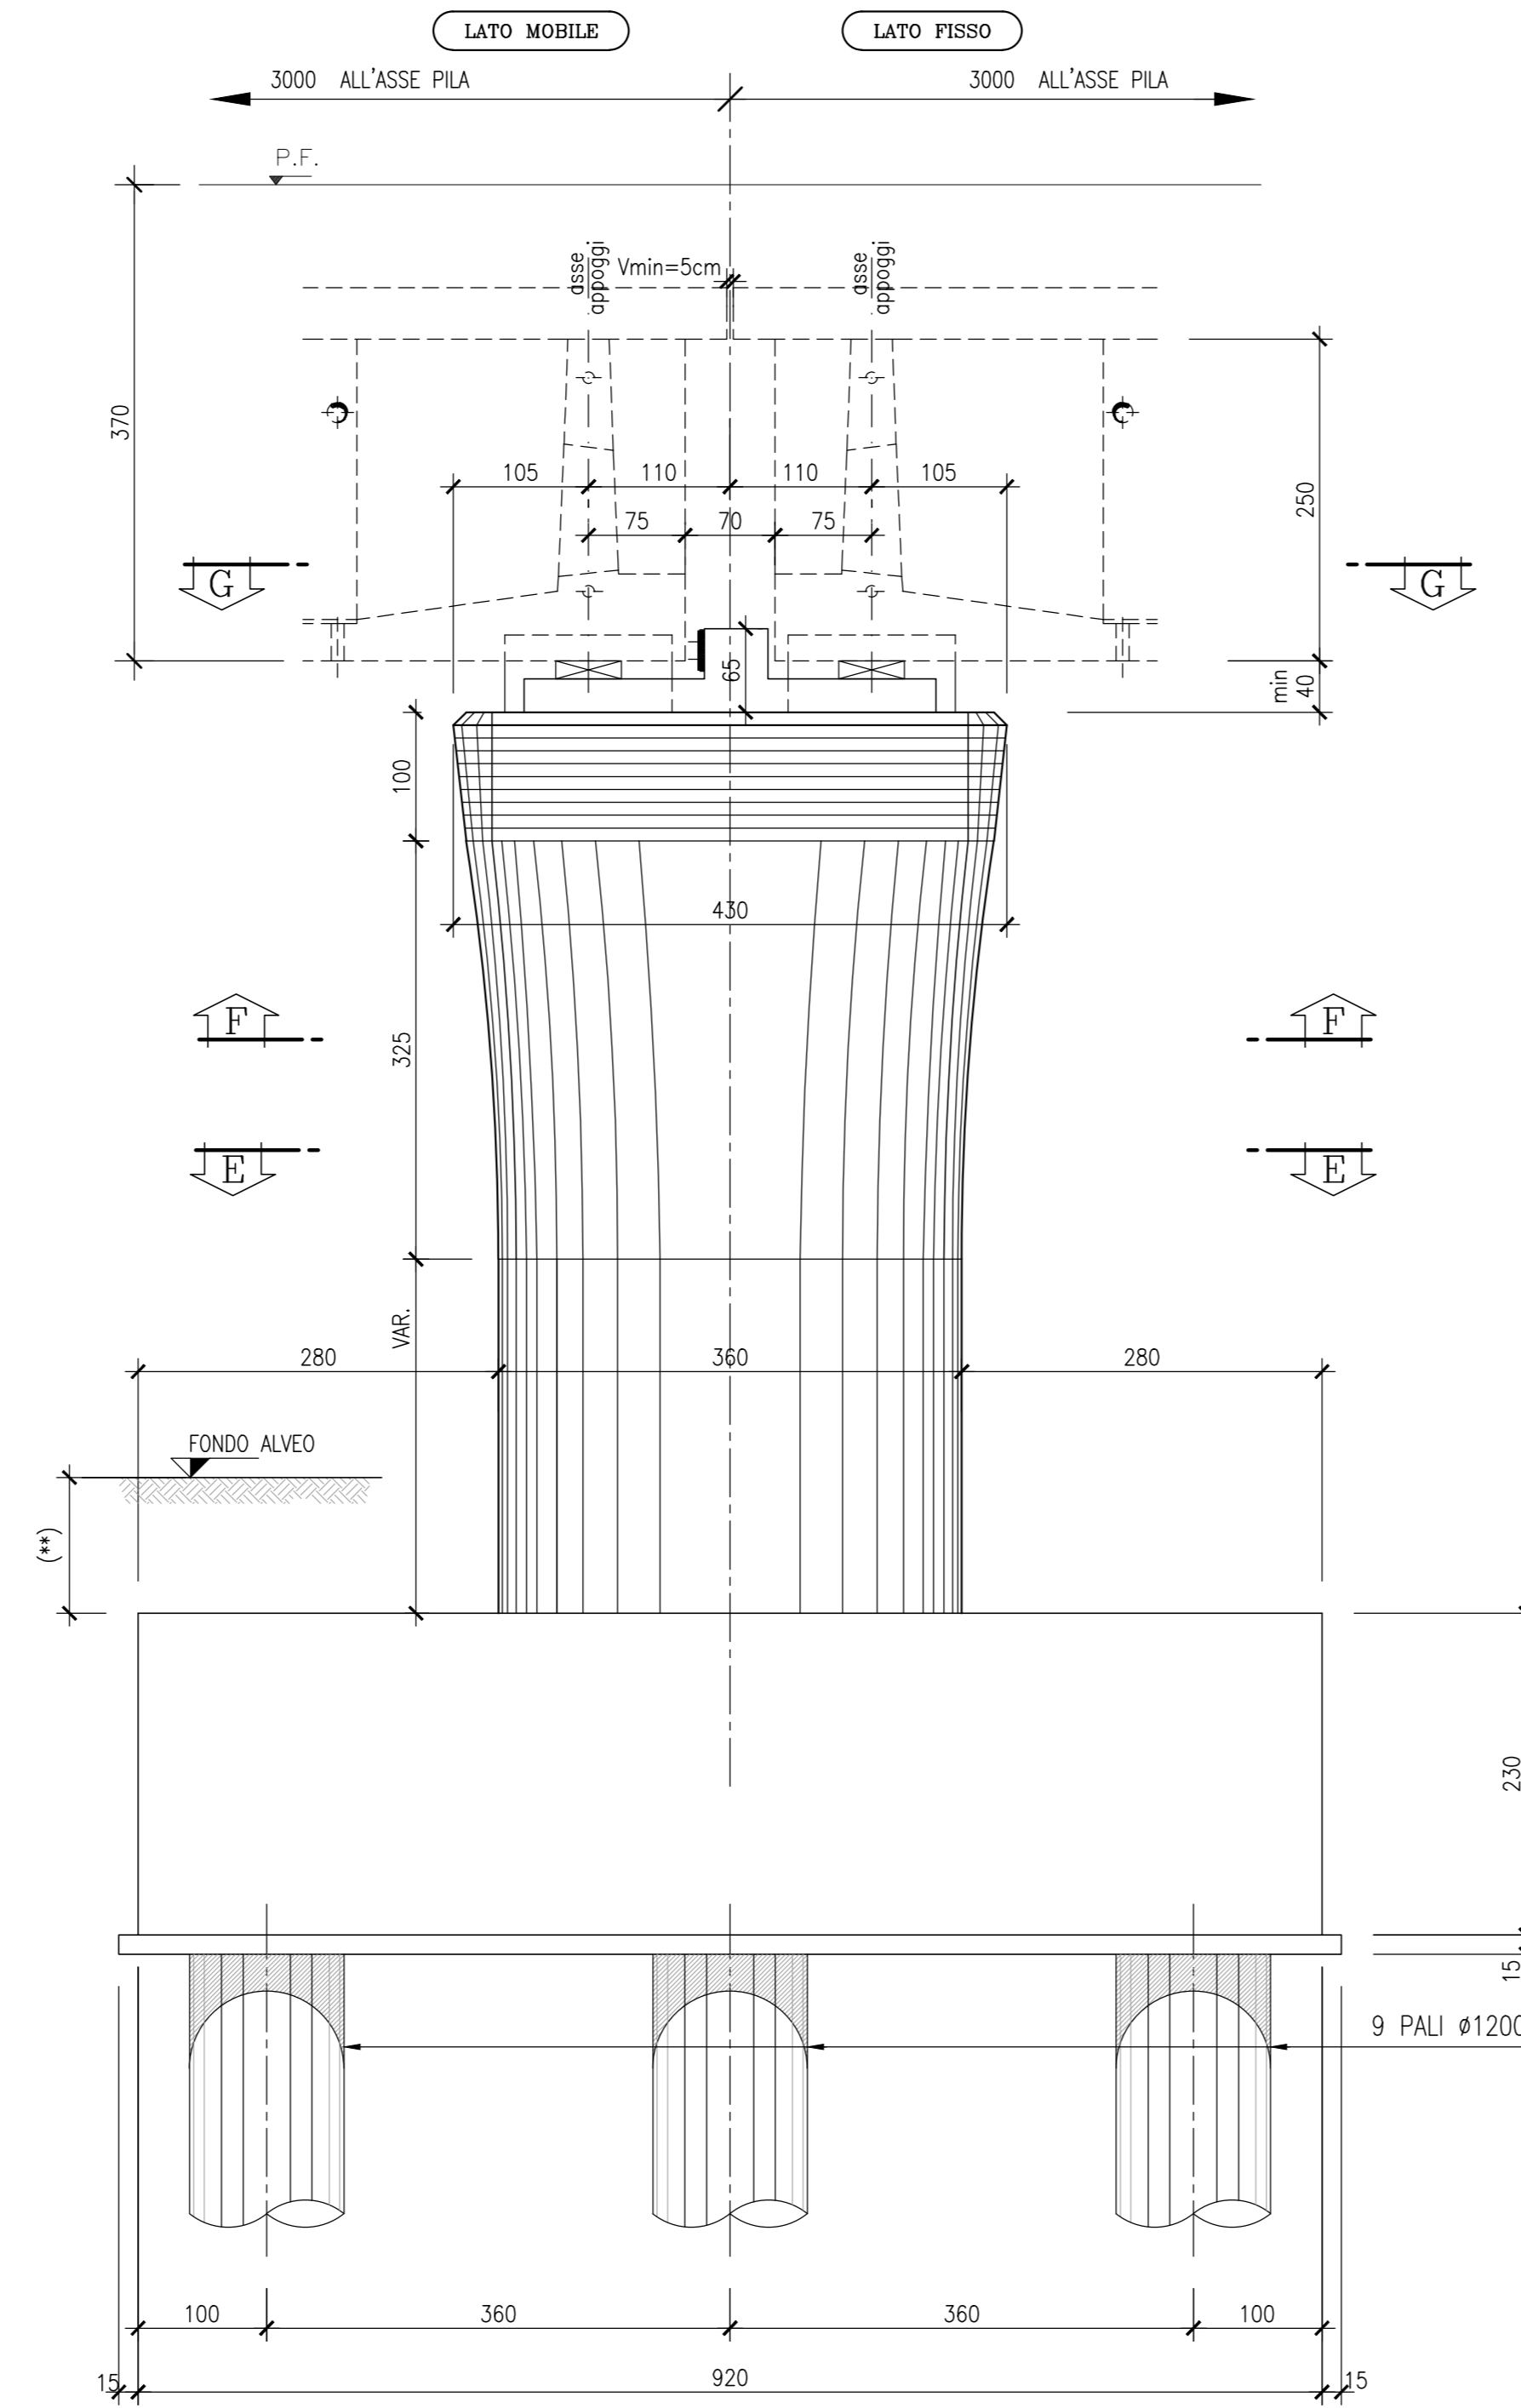


SEZIONE D-D 1:50

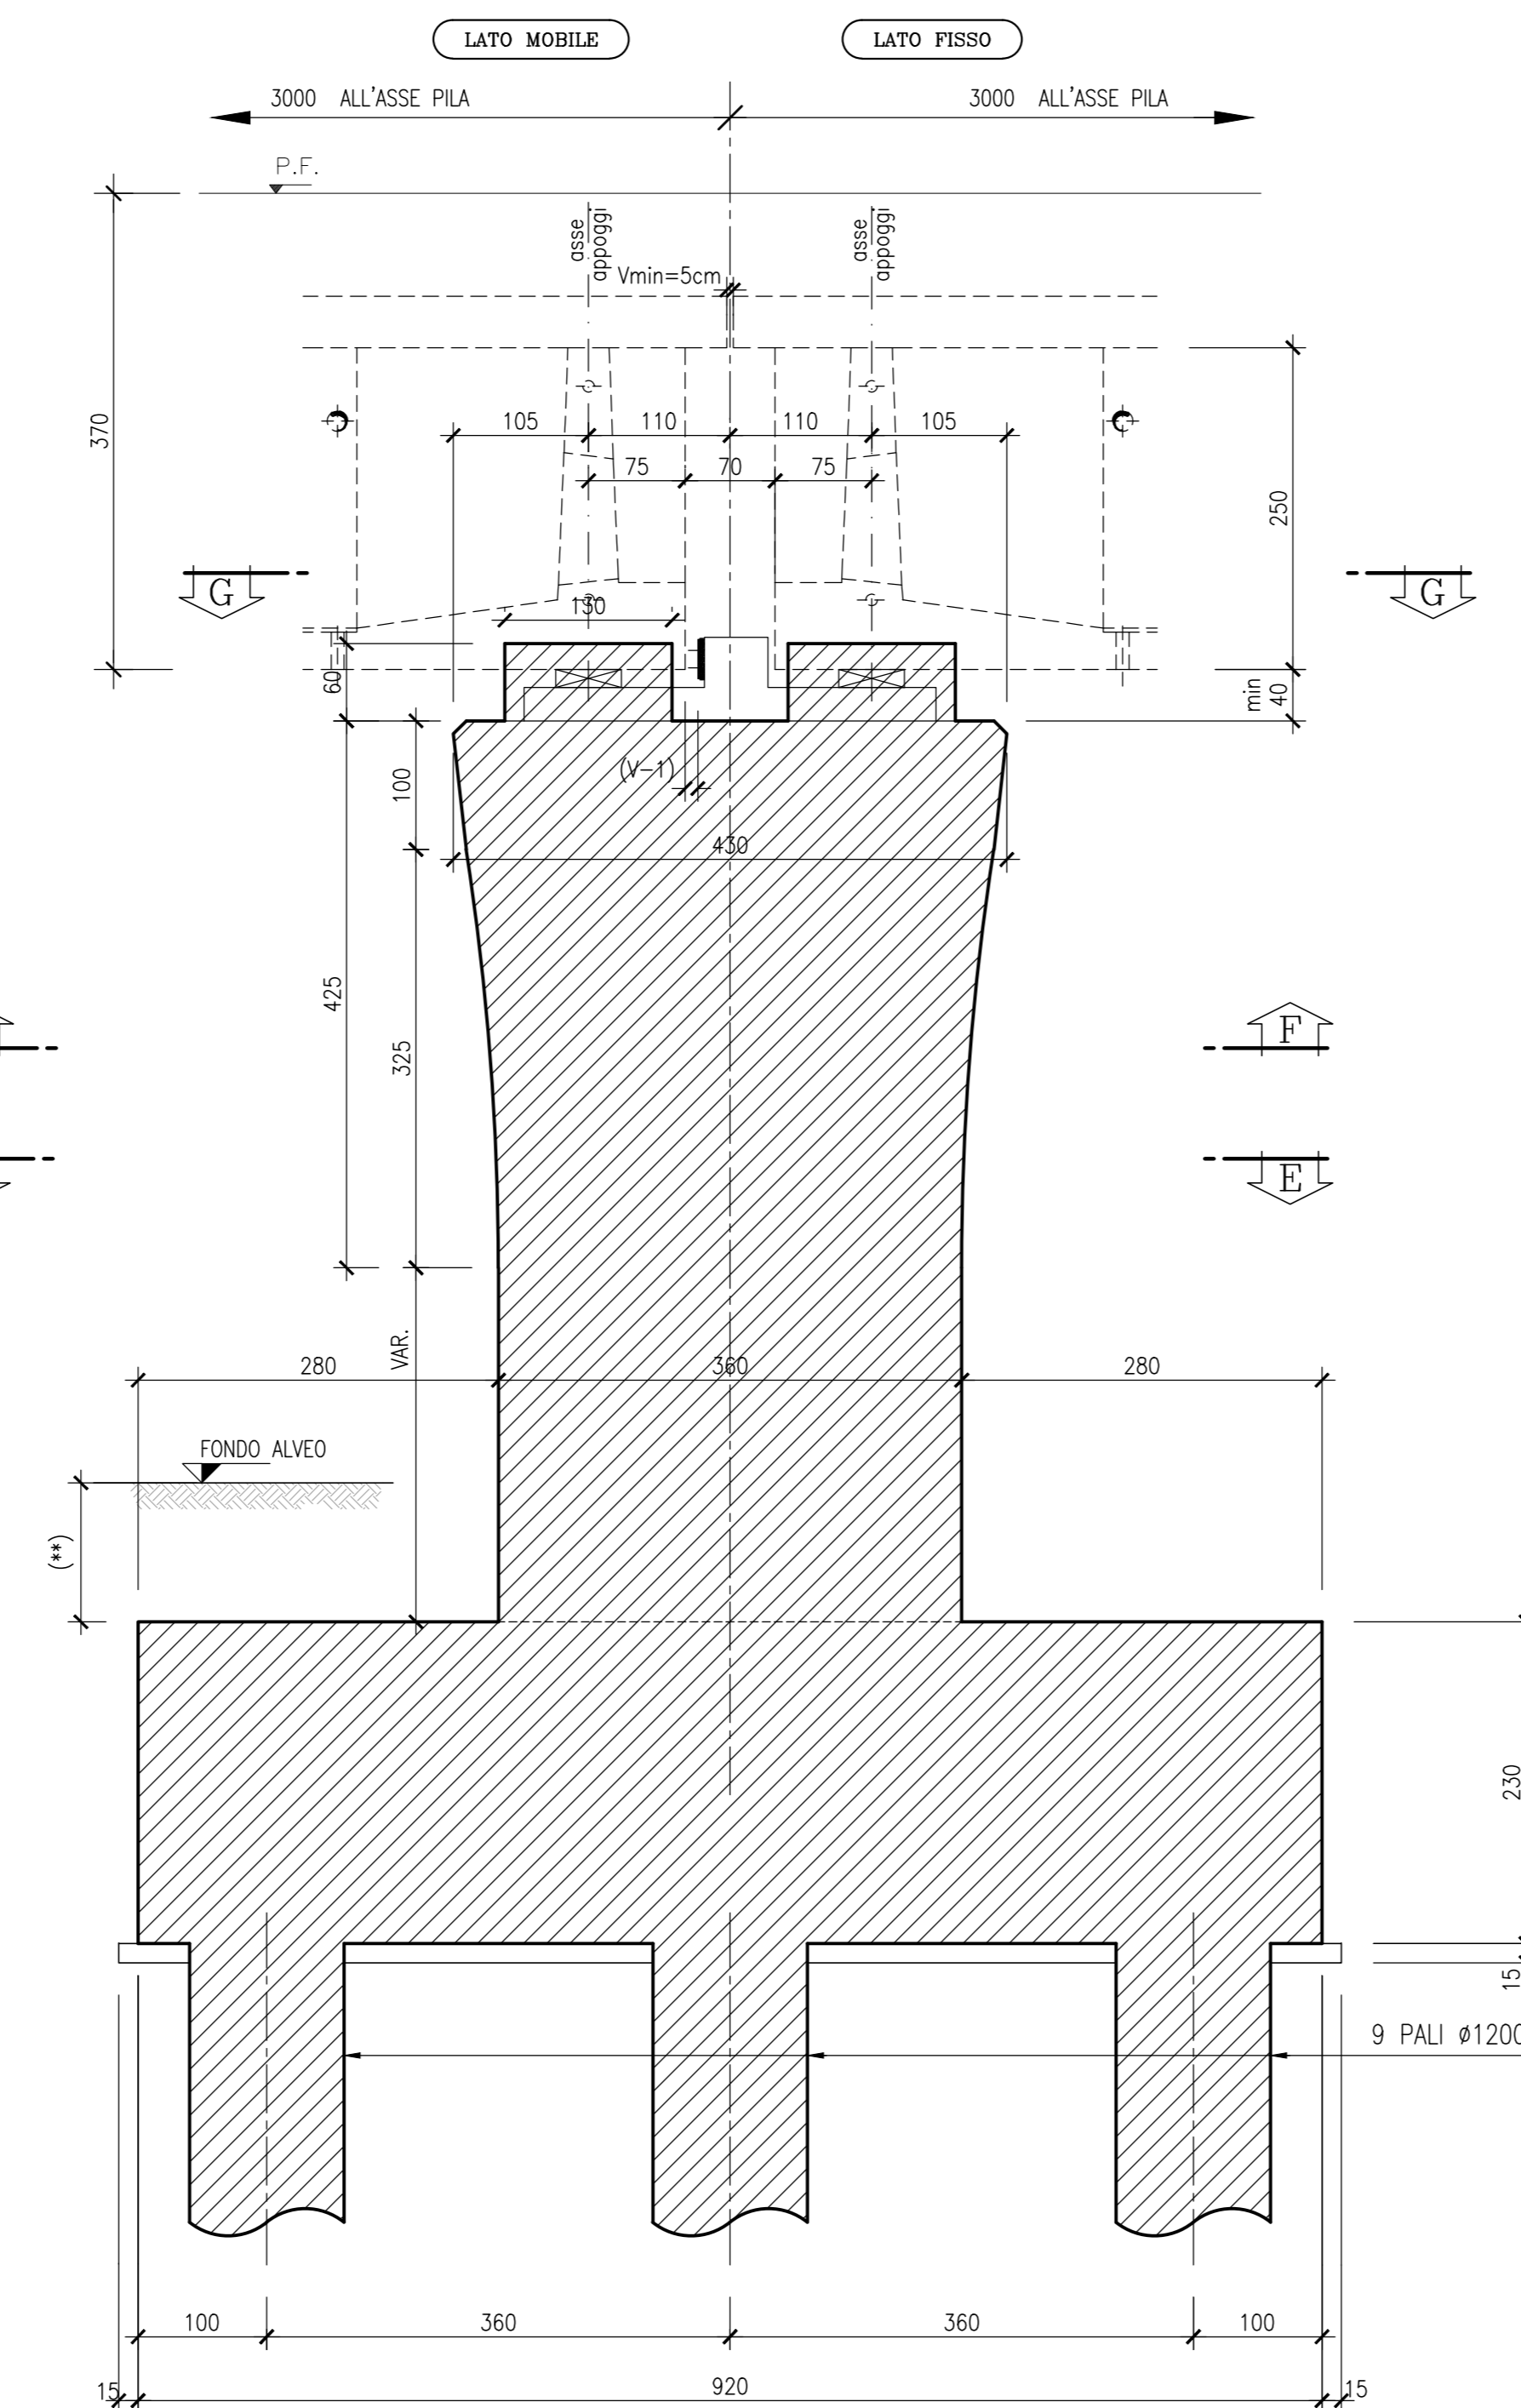


SEZIONE F-F 1:50

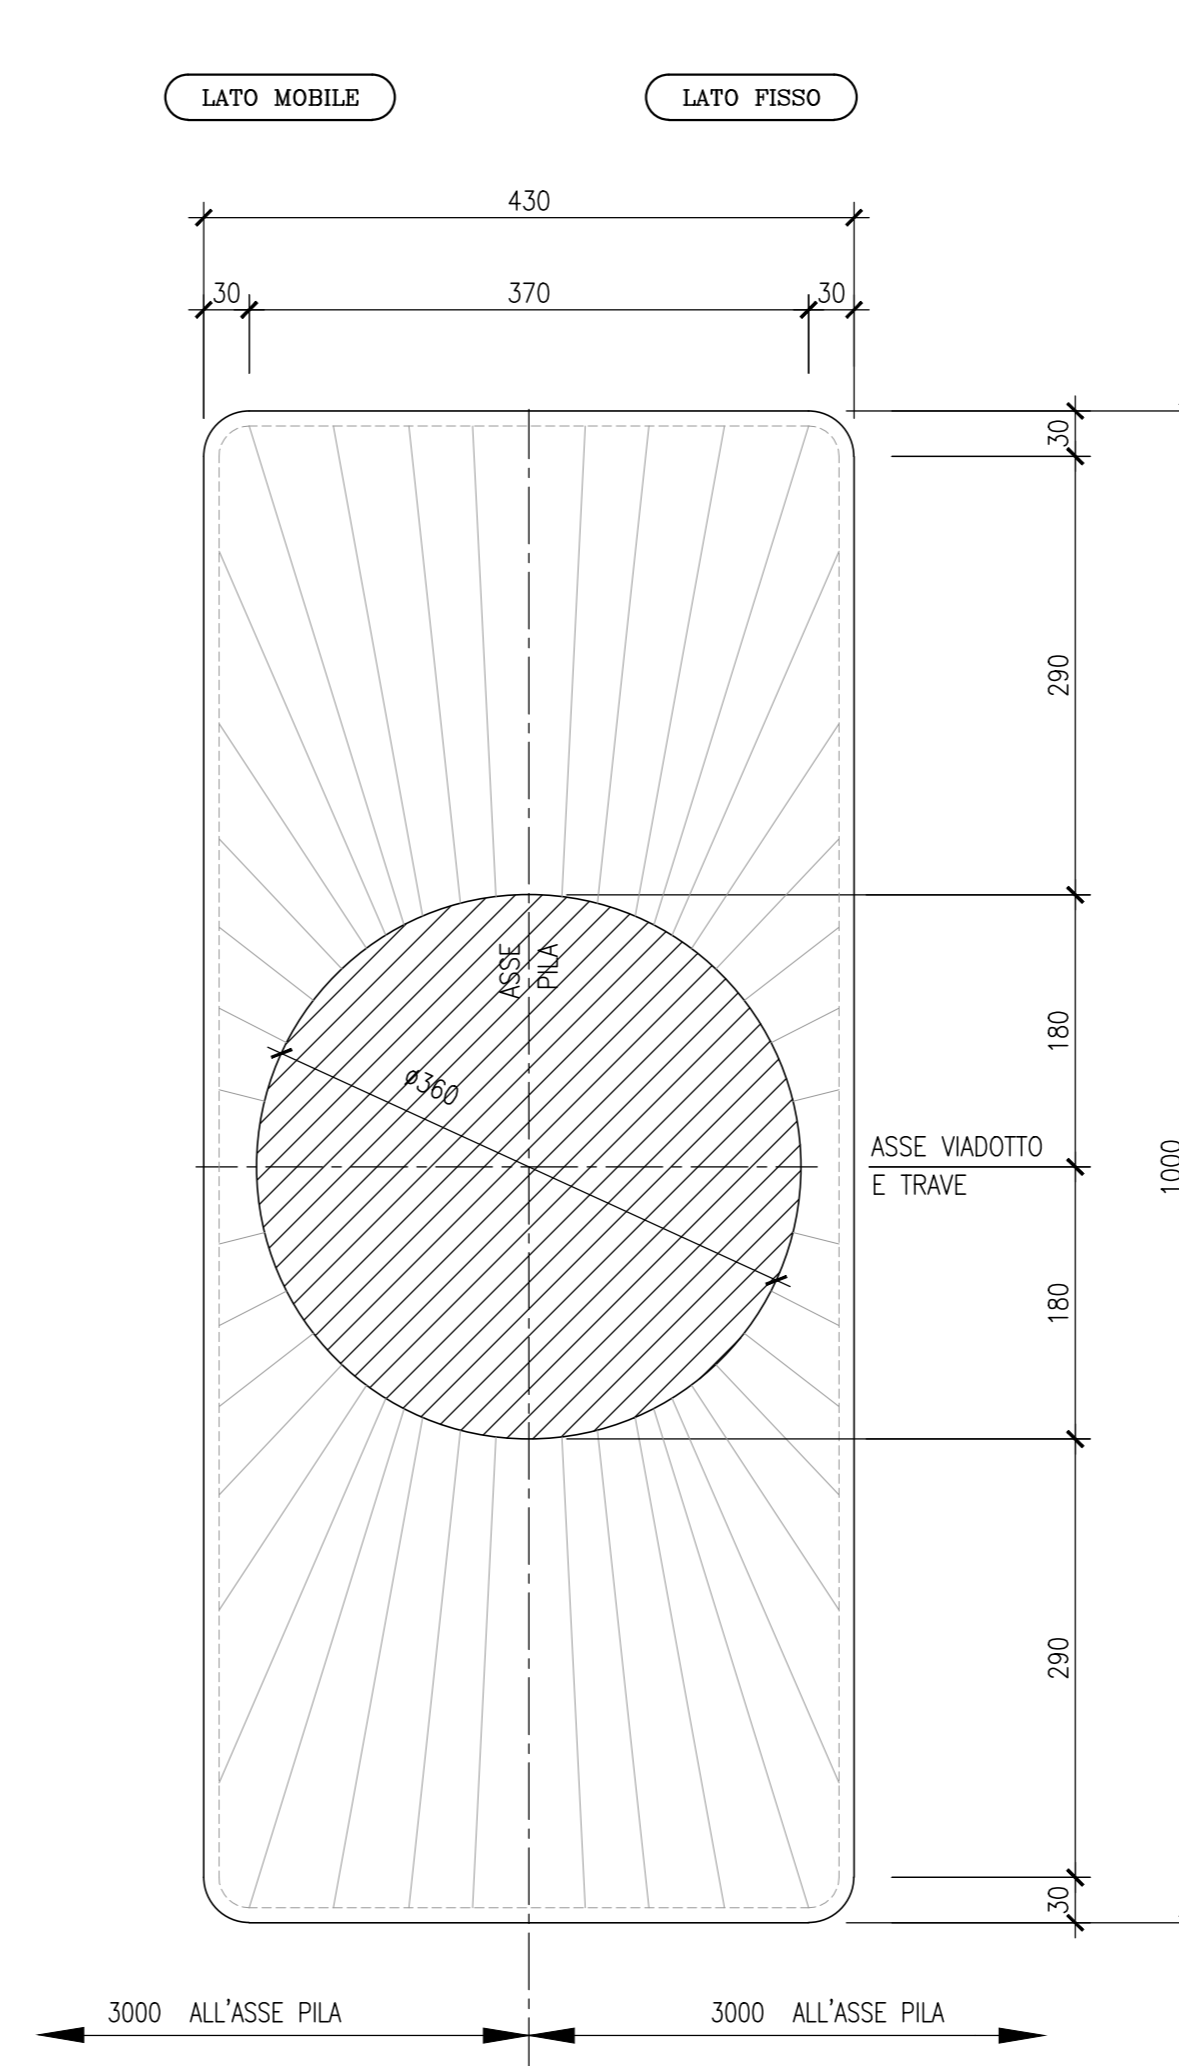


SEZIONE G-G 1:50

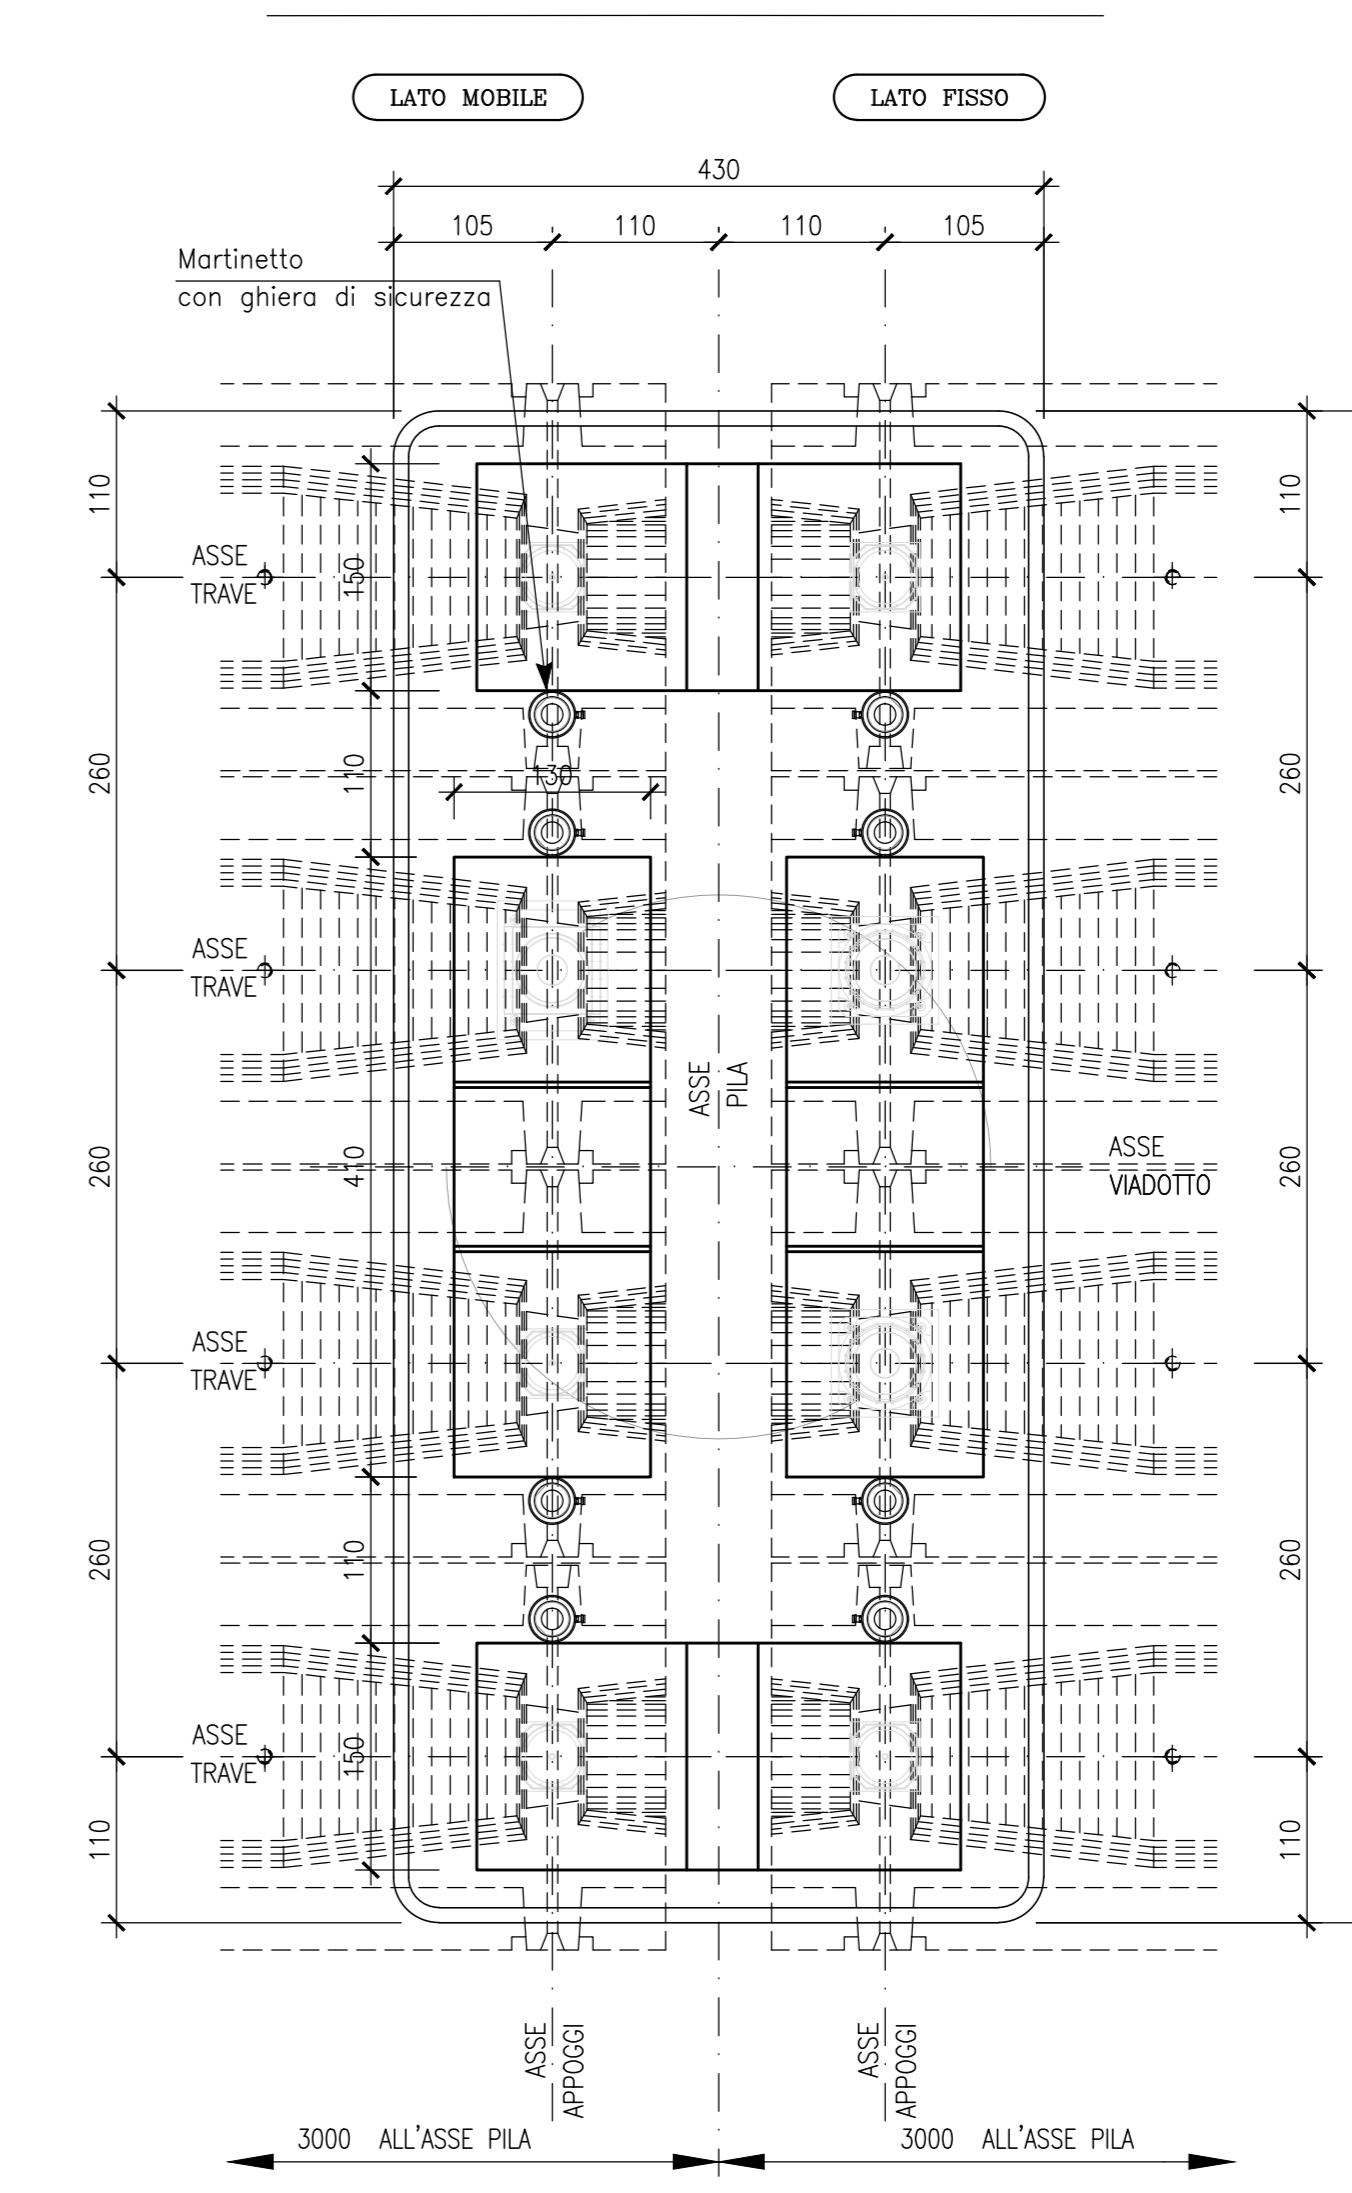

SOLLEVAMENTO IMPALCATO

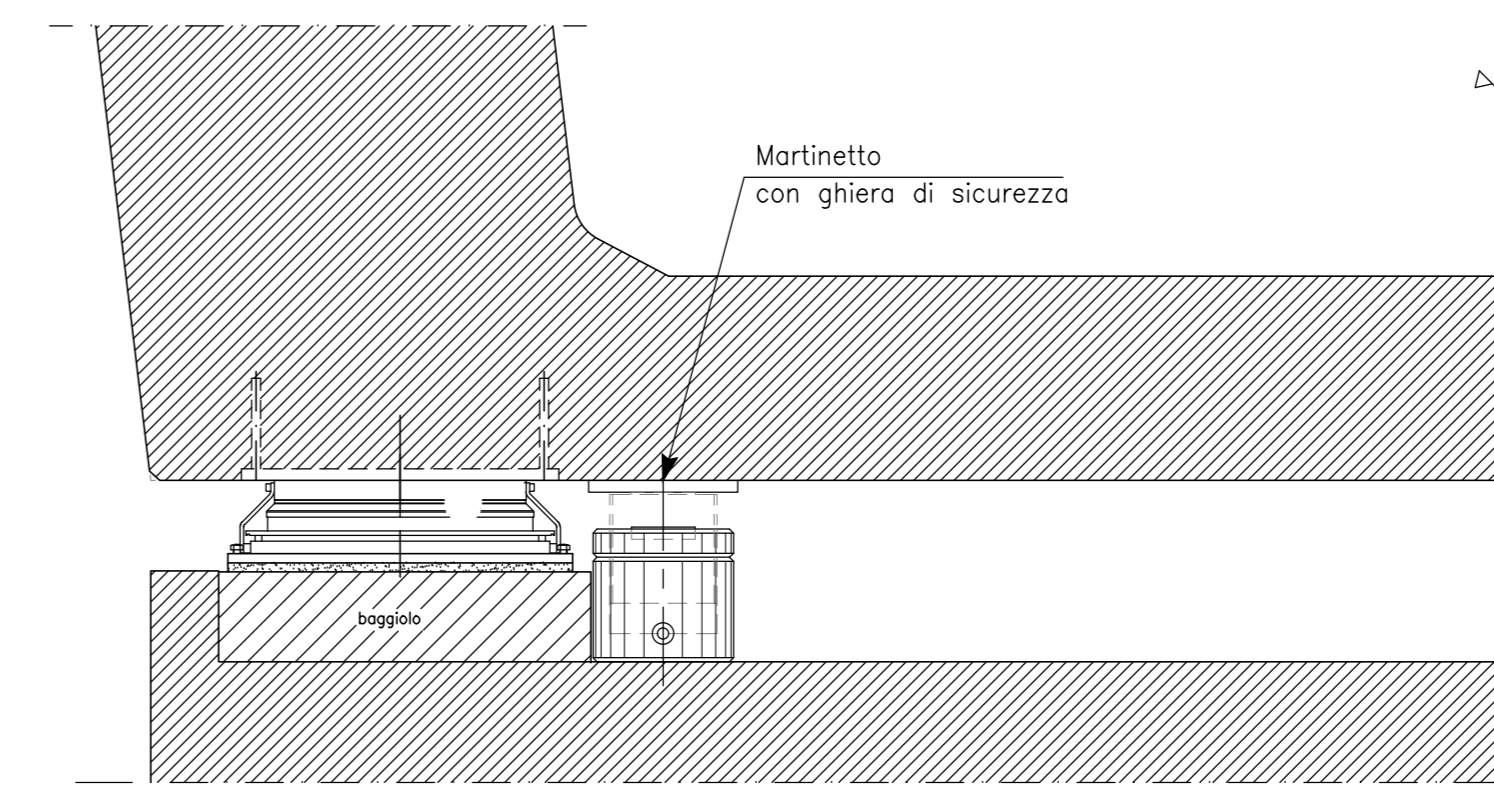

SEZIONE E-E 1:50

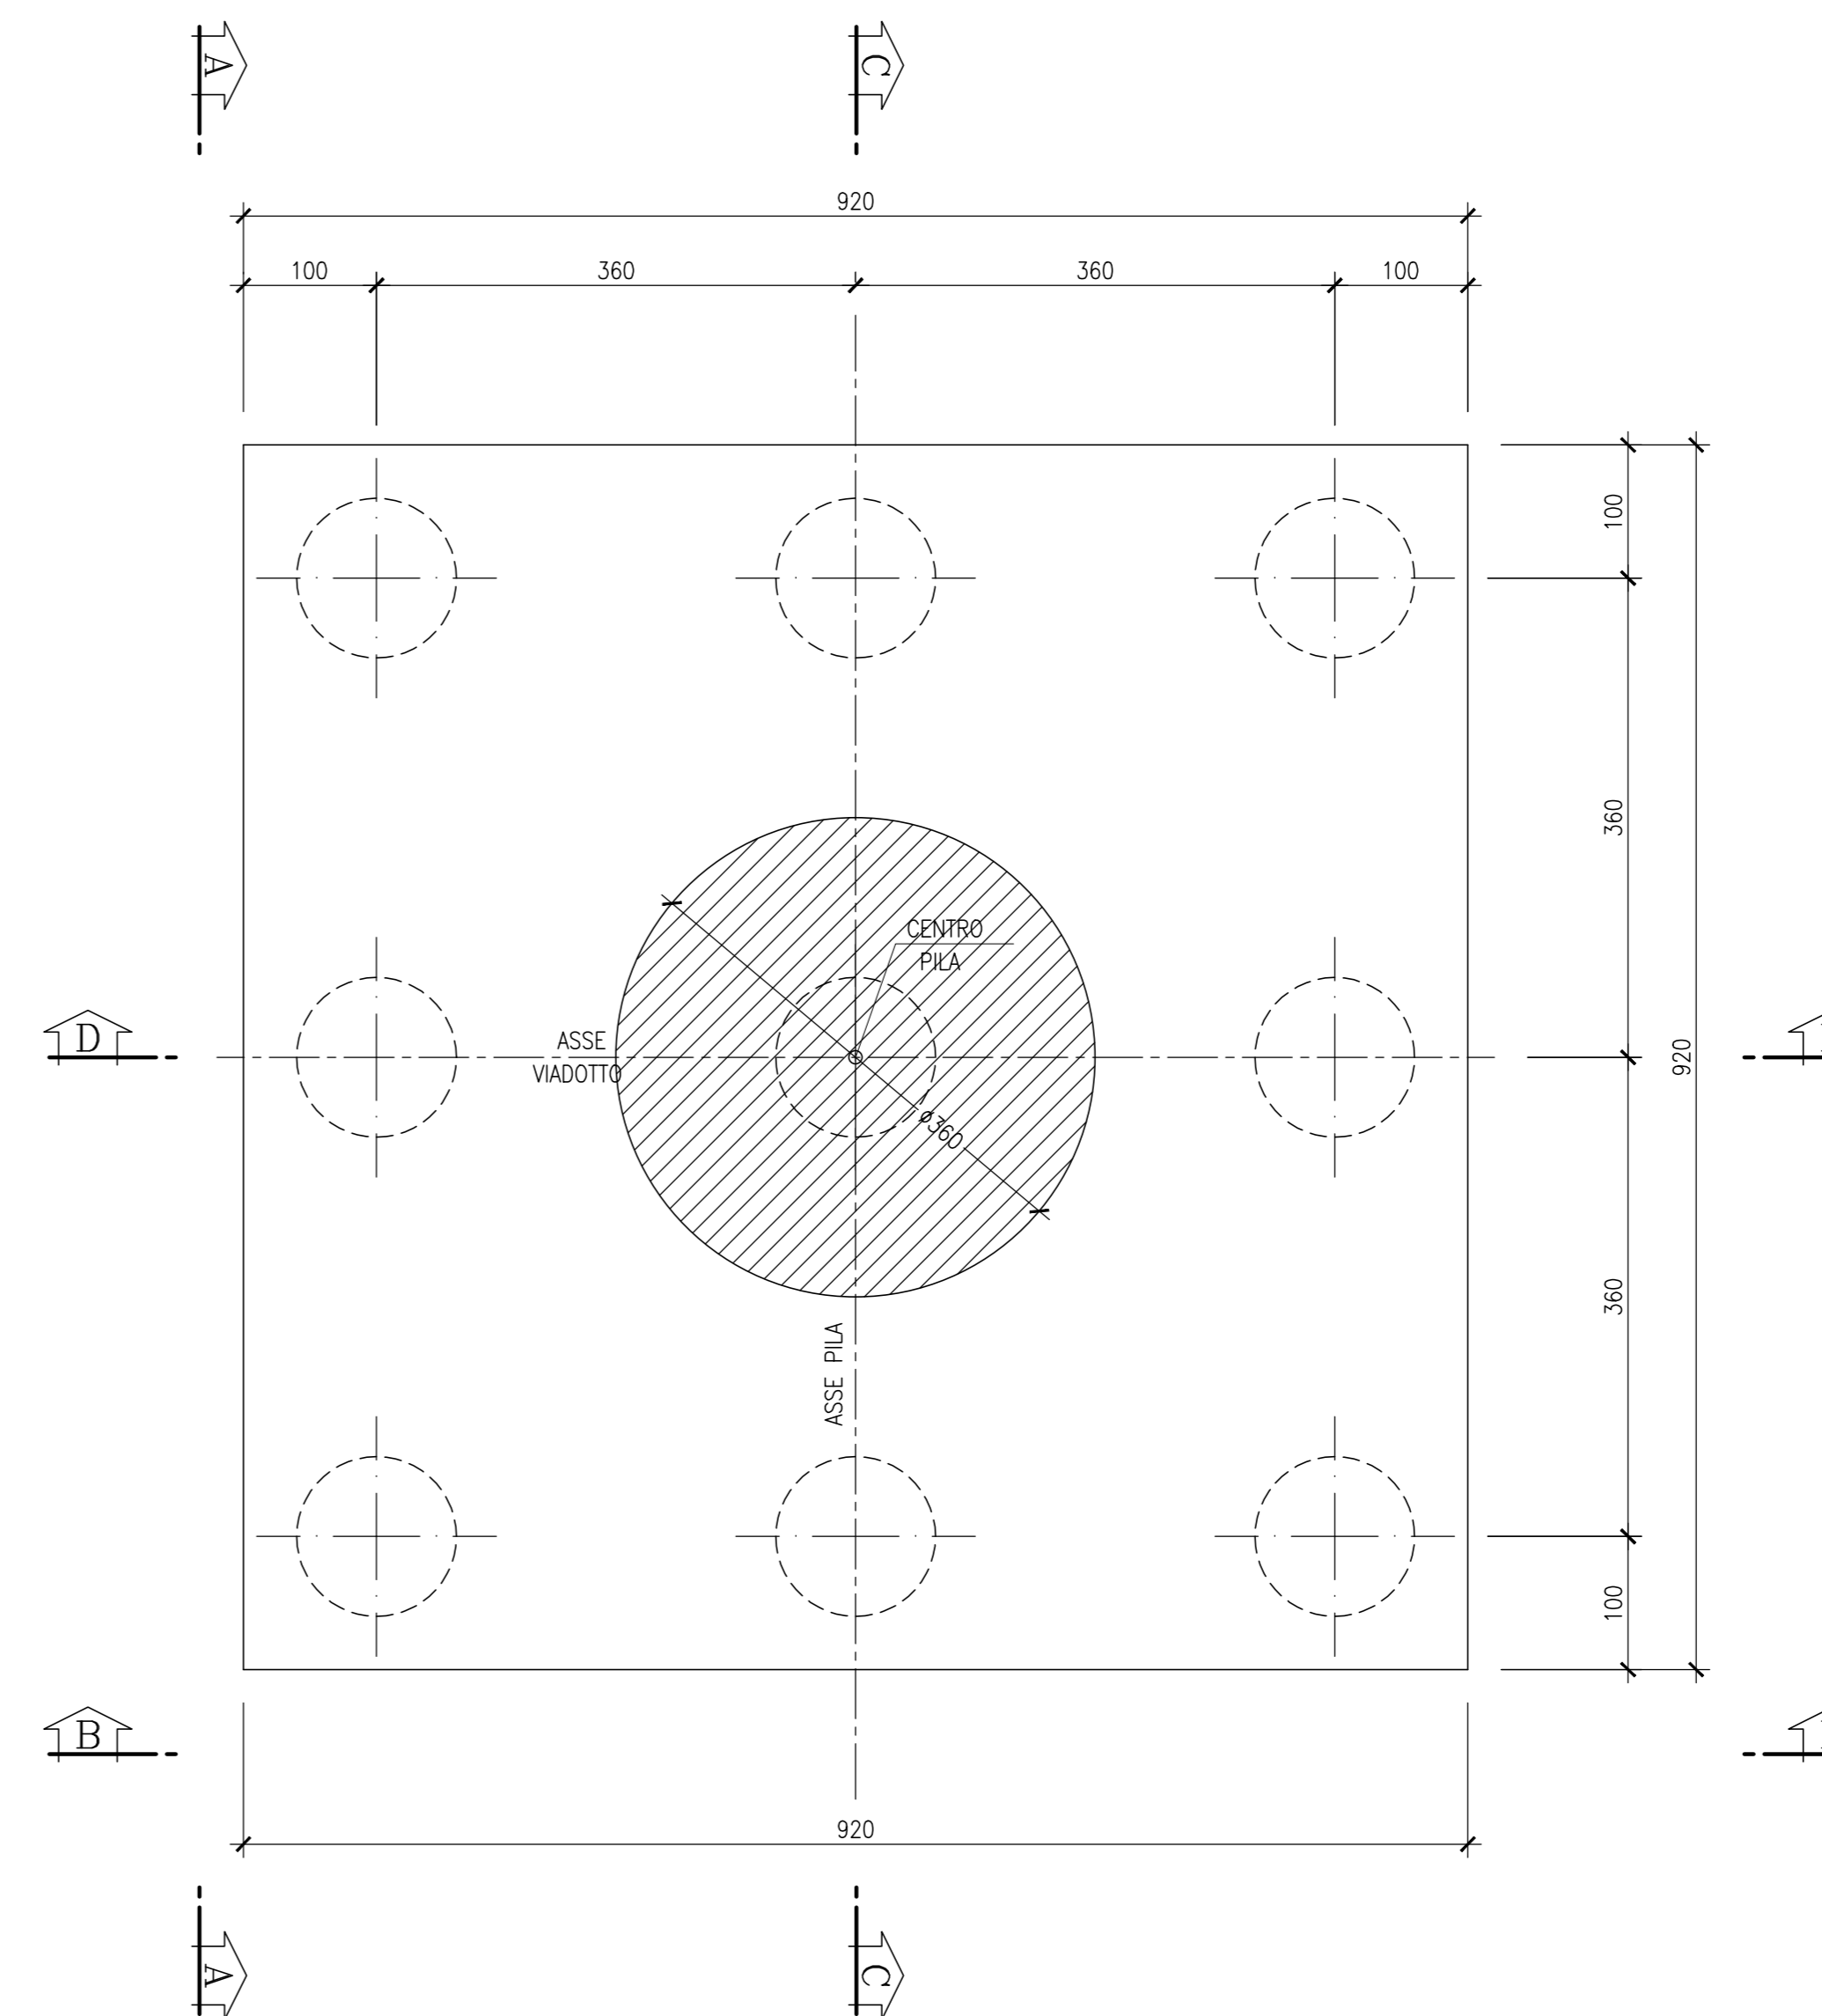

DESEGNI DI RIFERIMENTO

DESCRIZIONE	CODICE
A.C. TIP. PILE - PRESCRIZIONI MATERIALI E NOTE GENERALI	IN2500E2QW000004
REPILOGO PILE VADOTTI	IN2500E2QW0005001
A.C. VIADOTTO CHESE - PILA CIRCOLARE ø3.60 m - 30m 4 cassonini - l=4.5 m - RELAZIONE STATICA	IN2500E2CLV0005052

LEGGENDA

- LEGGENDA APPOGGI:
- APPOGGIO FISSO CEDEVOLE
  - APPOGGIO UNIDIREZIONALE LONGITUDINALE
  - APPOGGIO MULTIDIREZIONALE

CARATTERISTICHE DEI MATERIALI

NOTE

- (\*\*) RICOPRIMENTO MINIMO (misurato in asse pianta - asse binario pari)
- PLINTI IN ALVEO (fascia A) : 1,50m rispetto alla quota locale di fondo alveo
  - PLINTI IN GOLENA (fascia B) : 1,00m rispetto alla quota locale di fondo alveo
  - PLINTI AL DI FUORI DI ATTRAVERSAMENTI FLUVIALI (fascia C) : 0,50m da piano campagna

LA PRESENTE TIPOLOGIA DI PILA SARÀ IMPIEGATA NEI SEGUENTI VIADOTTI:

- VIADOTTO CHESE

H min. PILA = 9,73 m  
H max. PILA = 11,29 m

COMMITTENTE: **RFI** RETE FERROVIARIA ITALIANA GRUPPO FERROVIE DELLO STATO ITALIANO

ALTA SORVEGLIANZA: **ITALFERR** GRUPPO FERROVIE DELLO STATO ITALIANO

GENERAL CONTRACTOR: **Cepav due**

INFRASTRUTTURE FERROVIARIE STRATEGICHE DEFINITE DALLA LEGGE OBIETTIVO N. 443/01  
LINEA A.V./A.C. TORINO - VENEZIA Tratta MILANO - VERONA  
Lotto funzionale Brescia-Verona  
PROGETTO DEFINITIVO

A.C. VIADOTTO CHESE - PILA CIRCOLARE Ø 3.60 m  
IMPALCATO A 4 CASSONINI L=30 m - l=4.5 m  
Plinto a 9 pali Ø 1200 - Carpenteria Pila

ALTA SORVEGLIANZA **ITALFERR**

COMMESSA LOTTO FASE ENTE TIPO DOC. OPERA/DISCIPLINA PROGR. REV. SCALA  
IN05 00 D E2 BB VI1105 003 0 1:50

Rev.	Data	Descrizione	Redatto	Data	Verificato	Data	Approvato	Data	Consortio
0	31/03/14	EMISSIONE PER CDS	...	31/03/14	...	31/03/14	...	31/03/14	Cepav due
1									
2									
3									