

REGIONE PUGLIA

PROVINCIA DI FOGGIA

COMUNI DI ASCOLI SATRIANO E CERIGNOLA

Denominazione impianto: **"Lagnano del Capo"**

Ubicazione: **Comuni di Ascoli Satriano (FG) e Cerignola (FG)** Fogli: vari
Località Lagnano del Capo Particelle: varie

PROGETTO DEFINITIVO
di un parco eolico composto da 15 aerogeneratori per una potenza complessiva di 84,7 MW
ubicati nei comuni di Ascoli Satriano (FG) e Cerignola (FG), località Lagnano del Capo.

PROPONENTE: **AGRIPLUS S.R.L.**
 Via Melfi KM 0,700 - 71022 Ascoli Satriano (FG)
 Partita IVA: 03591180710
 Indirizzo PEC: agriplus.it@pec.it

CODICE AUTORIZZAZIONE UNICA: M0W8LJ5

ELABORATO: **Piano Particellare di Esproprio Grafico** Tav. n° **2.5PPE**

Numero	Data	Motivo	Scala	1:4000
Rev 0	Settembre 2024	Istanza VIA art.23 D.Lgs 152/06 - Istanza Autorizzazione Unica art.12 D.Lgs 387/03	Eseguito	Verificato
			ARCH: DEMMAIO	ARCH: DEMMAIO
			AGRIPLUS SRL	


PROGETTAZIONE: **GRM GROUP S.R.L.** Via Caduti di Nassirya n. 179, 70022 Altamura (BA), P.IVA 07816120724, PEC: grmgroupr@pec.it, Tel.: 0804168931

IL PROGETTISTA: **Arch. ANTONIO DEMMAIO**, Via Nicola Delli Carri n. 46, 71121 Foggia (FG), Ordine degli Architetti di Foggia n. 492, Cell: 3296179608

Spazio riservato agli Enti

Tutti i diritti sono riservati, la riproduzione anche parziale del disegno è vietata.

- IMPIANTO EOLICO "Lagnano del Capo"**
- WTG_Point
 - [Cross-hatched] Occupazione Temporanea
 - [Orange outline] Viabilità
 - [Red line] Cavidotto di connessione alla RTN
 - [Blue hatched] Asservimento Cavidotto
 - [Orange line] TOC
 - [Orange line] Cavidotti interni
 - [Grey rectangle] Cabina di raccolta
 - [Green outline] Piazzola Definitiva
 - [Yellow dashed] Ingombro rotore
 - [Green hatched] Occupazione Definitiva
 - [Yellow solid] Servitù Area
 - [Purple outline] Piazzole temporanee
 - [Blue dashed] Foglio di mappa

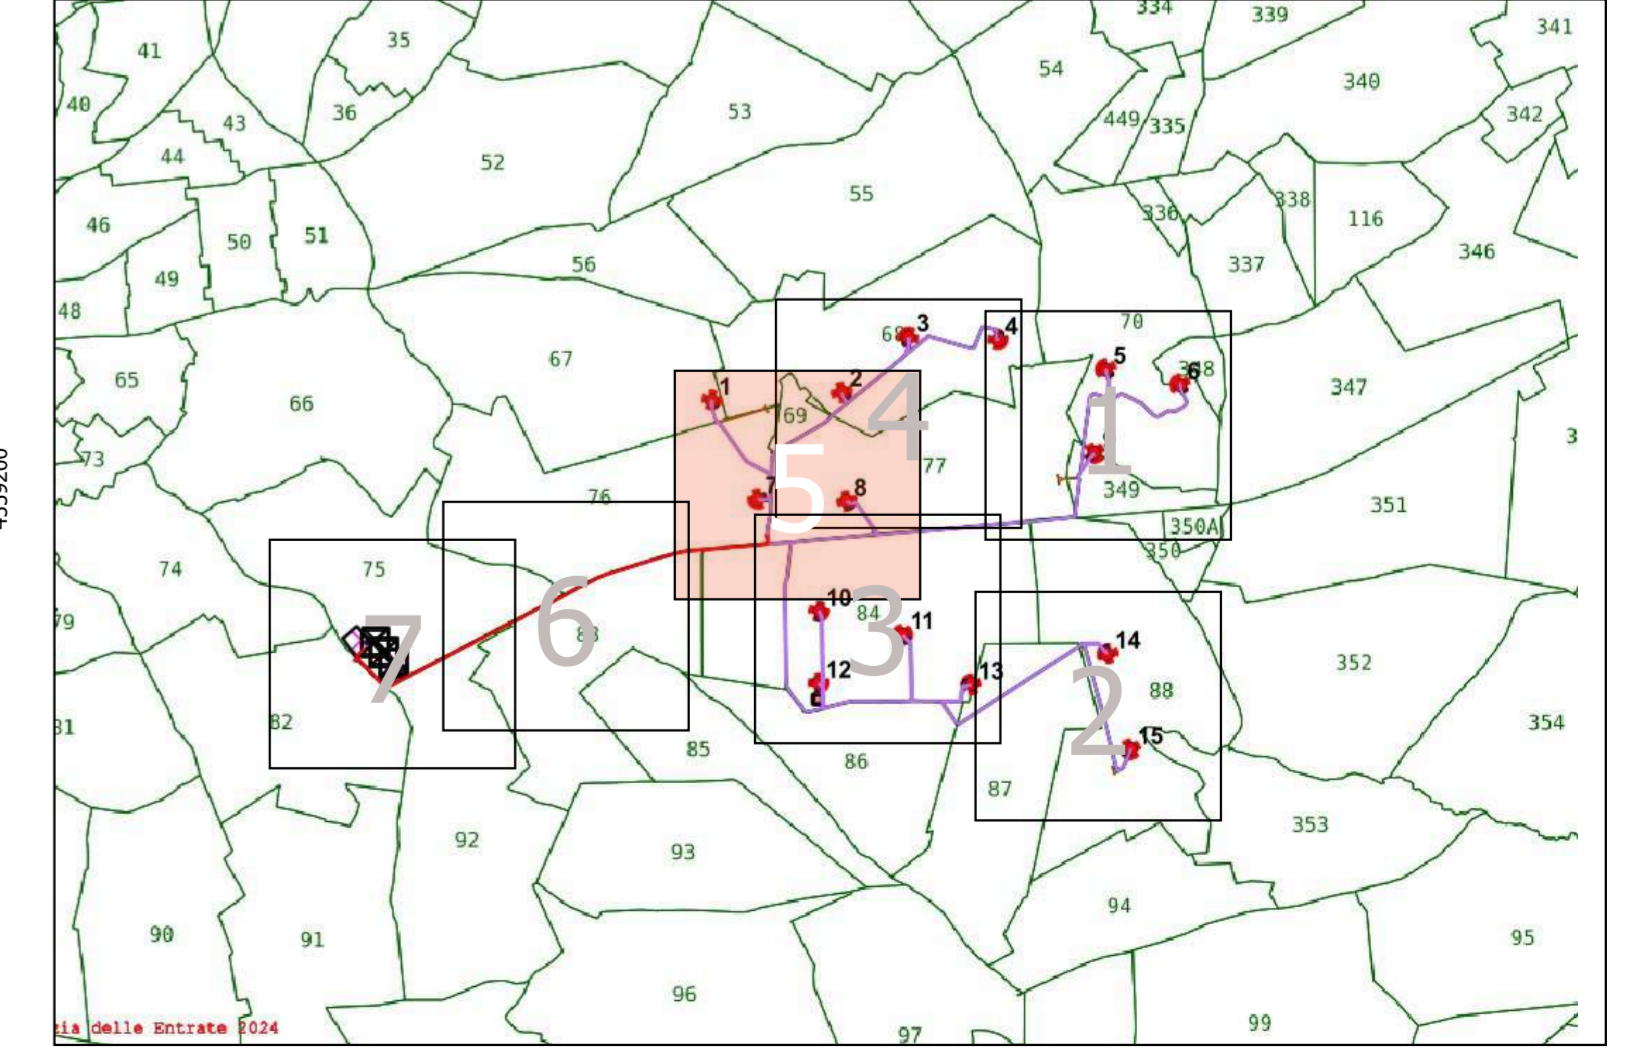

1:4000