PLANIMETRIA 1^ PARTE

SCALA 1:500

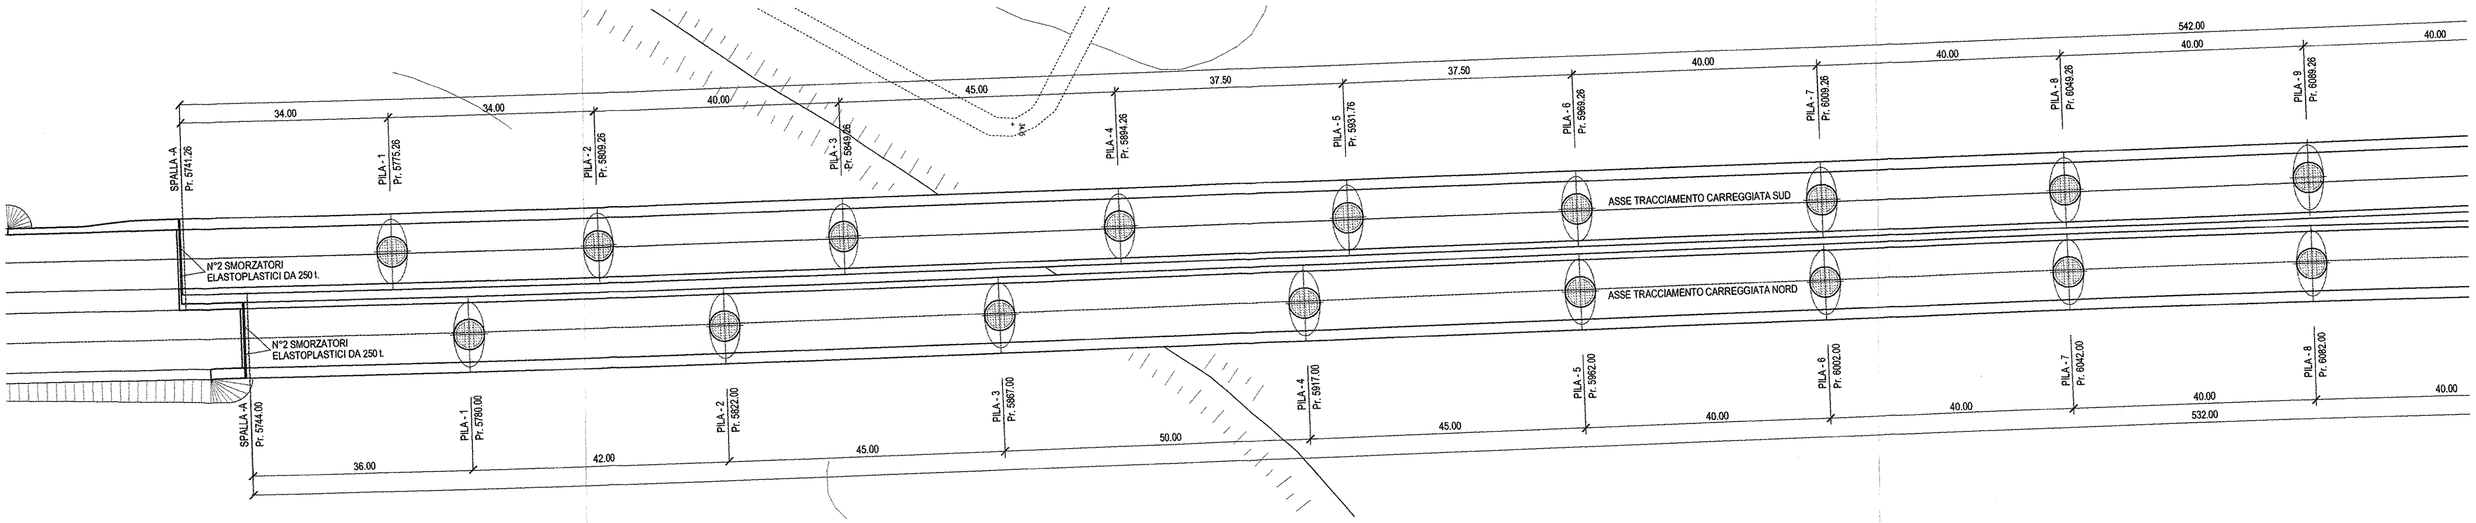

PROSPETTO CARREGGIATA NORD 1^ PARTE

SCALA 1:500

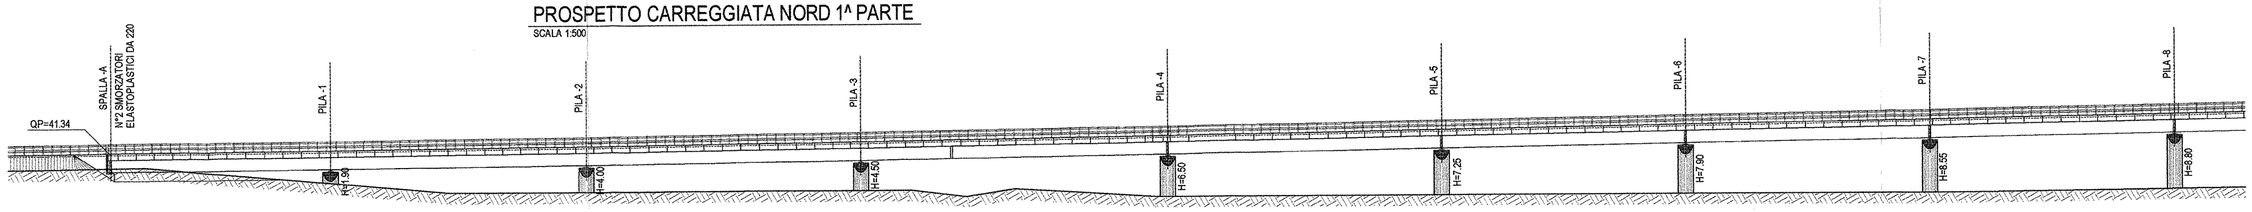

NOTA:

L'IMPALCATO E' ISOLATO SISMICAMENTE IN SENSO LONGITUDINALE.
LE CARATTERISTICHE DEGLI SMORZATORI SARANNO TALI DA PORTARE IL PERIODO PROPRIO DI OSCILLAZIONE DELL'IMPALCATO A T> 3 sec.
GLI APPOGGI IN ACCIAIO-TEFLON CON NEOPRENE INCAPSULATO (NEOTOPF) SARANNO TUTTI UNIDIREZIONALI, DISPOSTI SECONDO LA TANGENTE ALL'ASSE DI TRACCIAMENTO.

PLANIMETRIA 2^ PARTE

SCALA 1:500

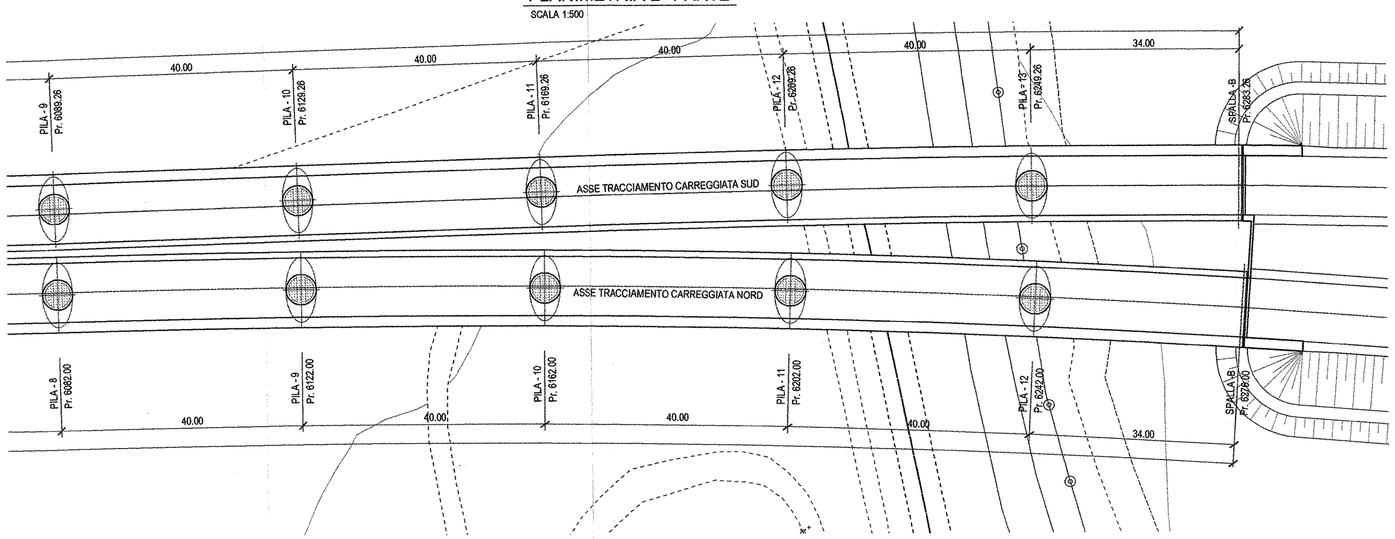

SEZIONE TIPO IMPALCATO

SCALA 1:100

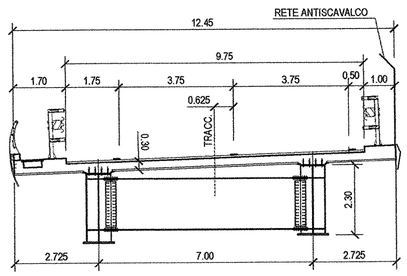

SEZIONE VIADOTTI

SCALA 1:200

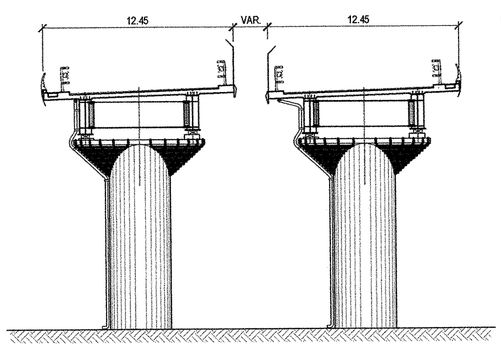

PROSPETTO CARREGGIATA NORD 2^ PARTE

SCALA 1:500

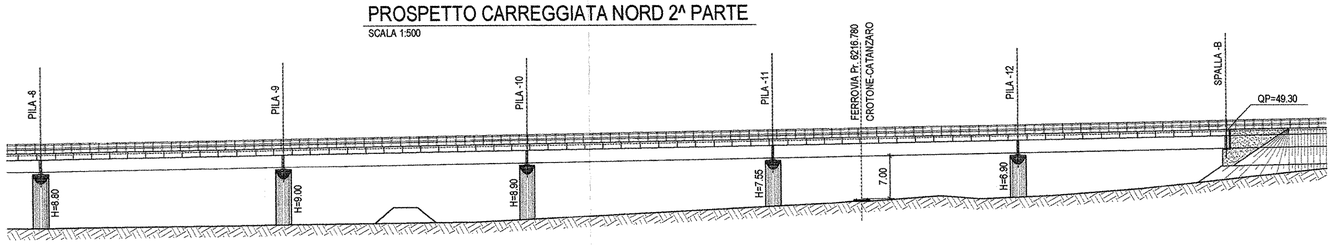

ANAS S.p.A.

Direzione Centrale Programmazione Progettazione

LAVORI DI COSTRUZIONE DELLA
S.S.106 JONICA (E90) - CAT. B -
MEGALOTTO 9
DALLO SVINCOLO AEROPORTO S.ANNA (KM 235+800)
A MANDATORICCIO (KM 306+000)

PROGETTO PRELIMINARE - STUDIO DI IMPATTO AMBIENTALE

GRUPPO DI PROGETTAZIONE ANAS

RESPONSABILE DI SETTORE
Dott. Arch. Giuseppe Barilà

RESPONSABILE DI ITINERARIO
Dott. Ing. Giulio Petrizzelli

RESPONSABILI TECNICI
Dott. Ing. Domenico Cimino Tracciati
Dott. Ing. Marco Mancina Geotecnico
Dott. Ing. Fulvio M. Saccodato Idraulica
Dott. Ing. Davide Di Pietro Strutture
Dott. Geol. Stefano Serangeli Geologia
Dott. Arch. Barbara Bonchini Ambiente
Dott. Ing. Francesco Bezzi Impianti
Geom. Andrea F. Furlan Computi

PROGETTISTA:
Dott.Ing. ANTONIO VALENTE
Ordine degli Ingegneri di Roma n° 20739

ASSISTENZA ALLA PROGETTAZIONE

RTI:

PROGER SpA
VIA Ingegneria Srl
D'APPOLONIA SpA
DE.MA.CO Srl

22 LUG.2005 0 0 4043

Il Responsabile dello Studio di Impatto Ambientale
Dott. Arch. Barbara Bonchini
Ord. Arch. Roma e Prov. N. 14321

VISTO:IL RESP. DEL PROCEDIMENTO
Dott. Arch. GIUSEPPE BARILA'

DATA

PROTOCOLLO

PROGETTO PRELIMINARE

VIADOTTO PUDANO

PLANIMETRIA, PROSPETTO E SEZIONI

CODICE PROGETTO	CODICE FILE T00_VI02_STR_DI01_B.DWG	REVISIONE	FOGLIO	SCALA:
L0716I P 0401	CODICE ELAB. T00VI02STRDI01	B	01 DI 01	1:500

REV.	DESCRIZIONE	DATA	VERIFICATO	CONTROLLATO	APPROVATO
D					
C	–	–	–	–	–
B	*Modificato secondo controllo ANAS*	*Mag–2005*	*Ing. Franchin*	*Ing. Di Pietro*	*Ing.Petrizzelli*
A	*Emissione*	*Giu–2004*	*Ing. Franchin*	*Ing. Di Pietro*	*Ing.Petrizzelli*