



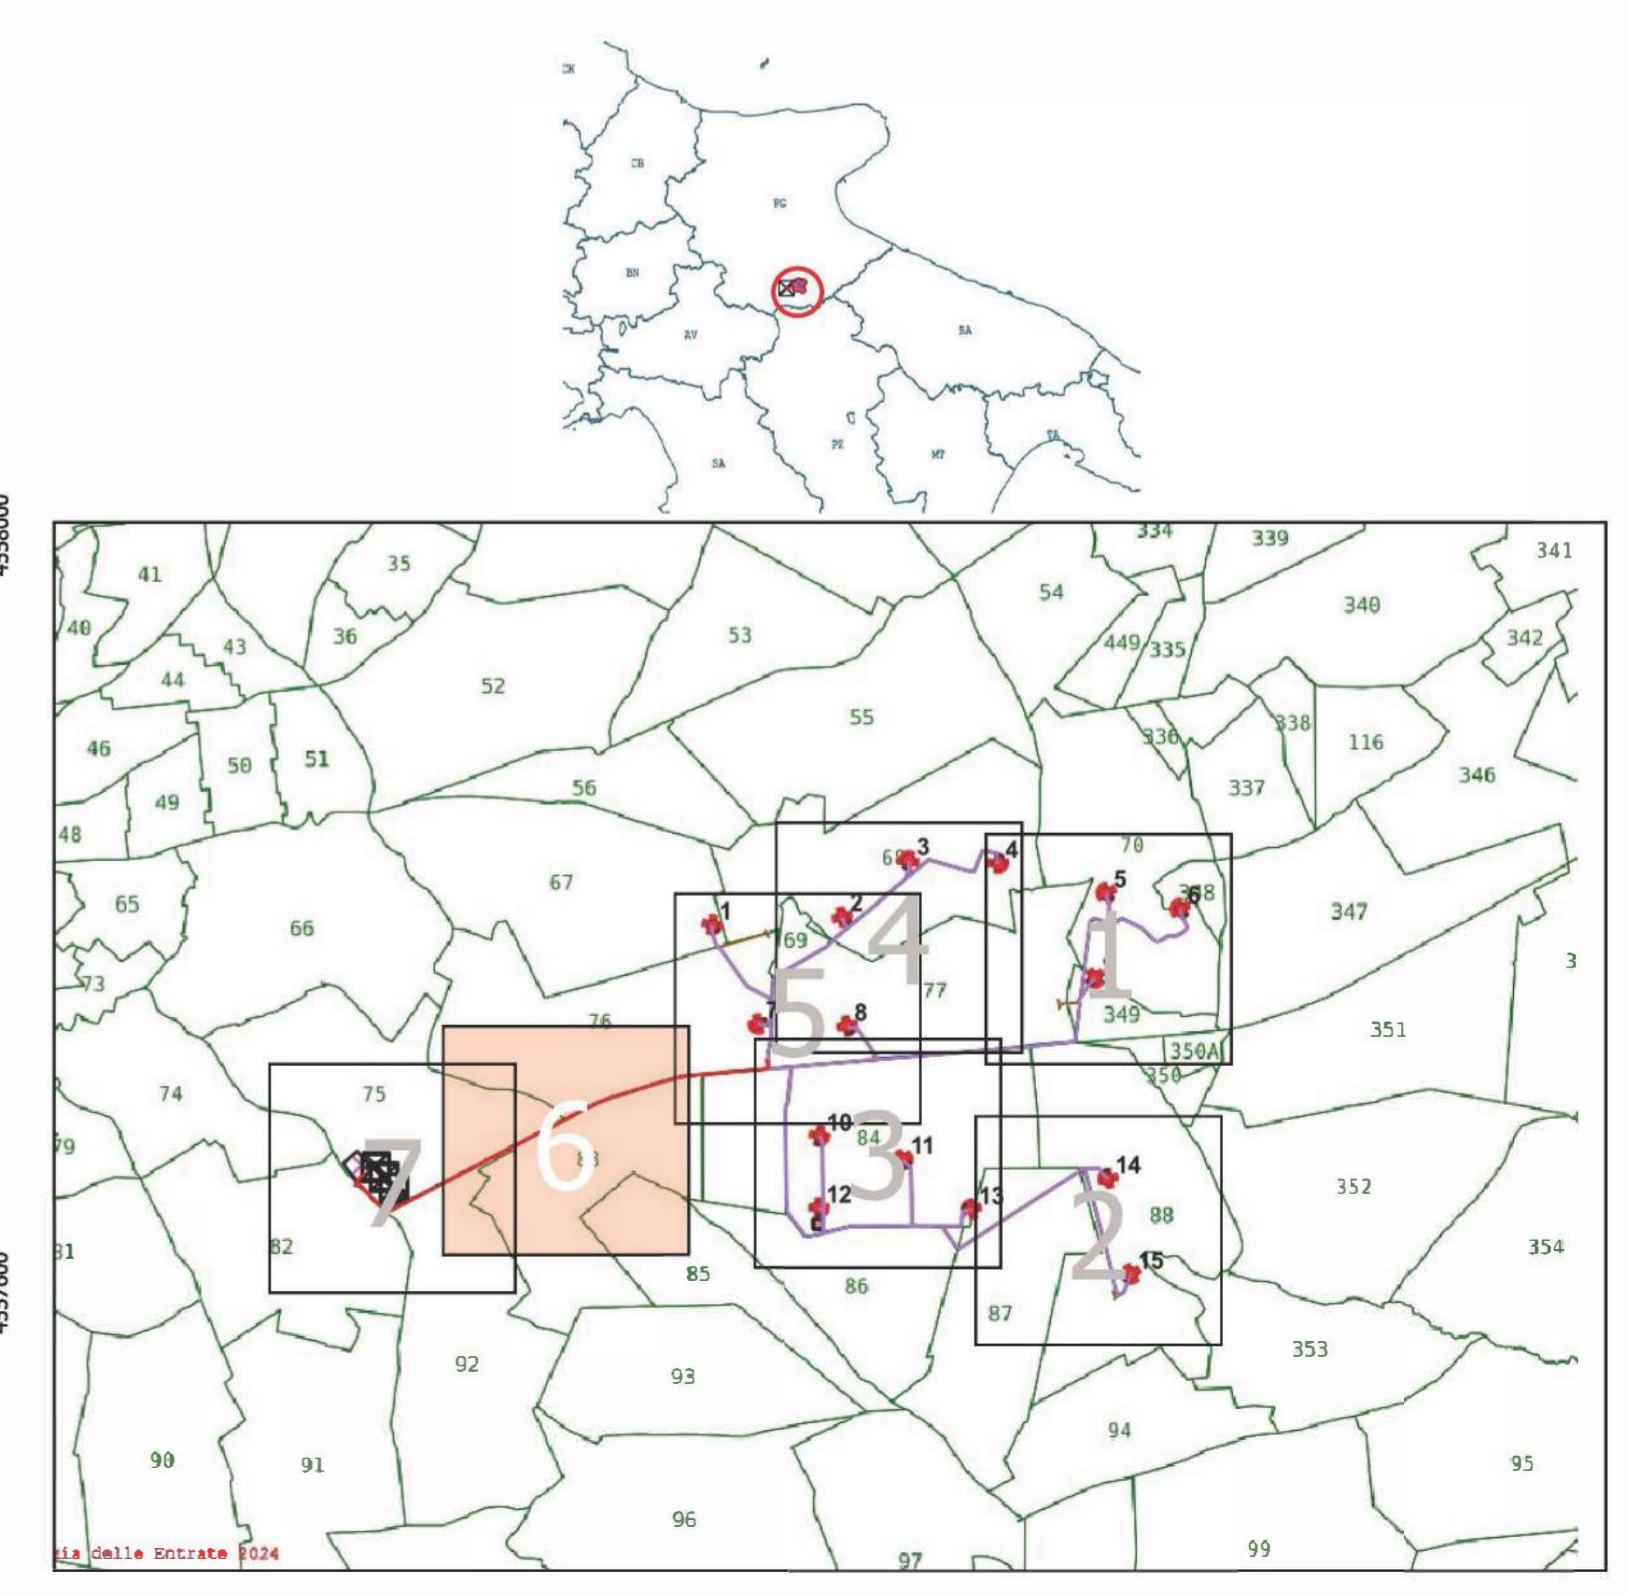




 <b>REGIONE PUGLIA</b>		 <b>PROVINCIA DI FOGGIA</b>		 <b>COMUNI DI ASCOLI SATRIANO E CERIGNOLA</b>	
<b>"Lagnano del Capo"</b>					
Denominazione impianto:		<b>"Lagnano del Capo"</b>			
Ubicazione:		<b>Comuni di Ascoli Satriano (FG) e Cerignola (FG)</b> <b>Località Lagnano del Capo</b>		Fogli: vari Particelle: varie	
<b>PROGETTO DEFINITIVO</b> <b>di un parco eolico composto da 15 aerogeneratori per una potenza complessiva di 84,7 MW</b> <b>ubicati nei comuni di Ascoli Satriano (FG) e Cerignola (FG), località Lagnano del Capo.</b>					
PROPONENTE		<b>AGRIPLUS S.R.L.</b> Via Melitani KM 0,700 - 71022 Ascoli Satriano (FG) Partita IVA: 03591180710 Indirizzo PEC: agriplus.italia@pec.it			
<b>CODICE AUTORIZZAZIONE UNICA: M0W8LJ5</b>					
ELABORATO					Tav. n°
<b>Piano Particellare di Esproprio Grafico</b>					<b>2.6PPE</b>
					Scala
					<b>1:4000</b>
Numero	Data	Motivo			
Rev 0	Settembre 2024	Istanza VIA art.23 D.Lgs 152/06 - Istanza Autorizzazione Unica art.12 D.Lgs 387/03			
Eseguito	Verificato	Approvato			
ARCH. DEMAO	ARCH. DEMAO	AGRIPLUS SRL			
PROGETTAZIONE					
GRM GROUP S.R.L. Via Caduti di Nassirya n. 179 70022 Altamura (BA) P.IVA 07816120724 PEC: grmgrouprsi@pec.it Tel.: 0804168931					Spazio riservato agli Enti
IL PROGETTISTA Arch. ANTONIO DEMAIO Via Nicola Delli Carri n. 46 71121 Foggia (FG) Ordine degli Architetti di Foggia n. 492 Cell: 3296179608					
Tutti i diritti sono riservati, la riproduzione anche parziale del disegno è vietata.					

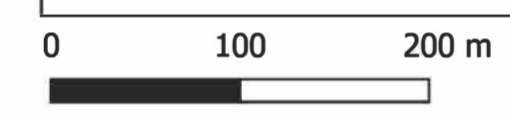

- IMPIANTO EOLICO "Lagnano del Capo"**
-  Asservimento Cavidotto
  -  Cavidotto di connessione alla RTN
  -  Foglio di mappa



1:4000