

DISEGNI DI RIFERIMENTO

DESCRIZIONE	CODICE
- IMPALCATO 4 CASSONCINI L=30m l=4.5m H=9.0m - CARPENTERIA SPALLA (TR. 2/2)	IN05000E28BVI0004004
- AC TIP VADOTTO IMPALCATO 4 CASSONCINI L=30m-DAP IMPALCATO	IN05000E28ZV0007027
- AC TIP VADOTTO IMPALCATO 4 CASSONCINI L=30m l=4.50m - CARPENTERIA TRAVE	IN05000E28ZV0007034

NOTE GENERALI

TABELLA DI APPLICAZIONE 4 CASSONCINI L=30m l=4.5m H=9.0m	
VADOTTO	SPALLA A H=7.96 m (F.D.)
VADOTTO	SPALLA B H=8.21 m (F.D.)

CARATTERISTICHE DEI MATERIALI

- CALCESTRUZZO MAGRO PER SOTTOFONDO**
- CONGLOMERATO CEMENTIZIO TIPO
 - TIPO DI CEMENTO
 - CLASSE DI RESISTENZA
- CALCESTRUZZO PER GETTO IN OPERA - MURI, PULVINO, BAGGIOLI E RITEGNI SSMICI**
- CONGLOMERATO CEMENTIZIO TIPO
 - TIPO DI CEMENTO
 - CLASSE DI RESISTENZA
 - CLASSE DI CONSISTENZA SLUMP
 - CLASSE DI ESPOSIZIONE
 - RAPPORTO A/C MAX
 - COPRIFERRO
- CALCESTRUZZO PER GETTO IN OPERA - FONDAZIONE**
- CONGLOMERATO CEMENTIZIO TIPO
 - TIPO DI CEMENTO
 - CLASSE DI RESISTENZA
 - CLASSE DI CONSISTENZA SLUMP
 - CLASSE DI ESPOSIZIONE
 - RAPPORTO A/C MAX
 - COPRIFERRO
- ACCIAIO D'ARMATURA**
- : Fe B 44 K SALDABILE PER DIAMETRI $\phi \leq 26$
 - : Fe B 38 K SALDABILE PER DIAMETRI $\phi > 26$

INCIDENZA ARMATURE

- PUNTO DI FONDAZIONE
 - ELEVAZIONE
 - PULVINO PER SPALLE LAMELLARI
 - BAGGIOLI E RITEGNI
- 120 kg/mc
125 kg/mc
200 kg/mc
380 kg/mc

COMMITTENTE:



ALTA SORVEGLIANZA:




GENERAL CONTRACTOR:



INFRASTRUTTURE FERROVIARIE STRATEGICHE DEFINITE DALLA LEGGE OBBIETTIVO N. 449/01
LINEA A.V. /A.C. TORINO - VENEZIA Tratta MILANO - VERONA
Lotto funzionale Brescia-Verona
PROGETTO DEFINITIVO

LINEA A.C. - TIPOLOGICO SPALLA H=7.0-9.0m
IMPALCATO A 4 CASSONCINI L=30m l=4.5m
Carpenteria spalla Tav.1/2

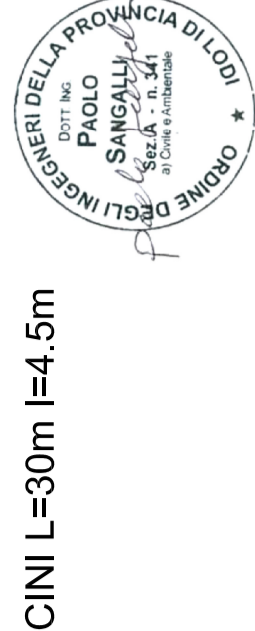

ALTA SORVEGLIANZA

Verificato	Data	Approvato	Data

COMMESSA	LOTTO	FASE	ENTE TIPO DOC.	OPERA/OSSERVA.	PROGR.	REV.	SCALA
IN05	00	D	E2	BB	VI10004	003	0


PROGETTAZIONE GENERAL CONTRACTOR

Rev.	Data	Descrizione	Redatto	Data	Verificato	Data	Approvato	Data
0	15/03/14	EMISIONE PERICOLO	SAVIGNOLI	15/03/14	BERETTA	13/03/14	CAZZARI	13/03/14
1								
2								
3								


Autorezzato/Date

Consorzio
Cepav due
Via F. Lombardi


VISTA D-D
Scala 1:50

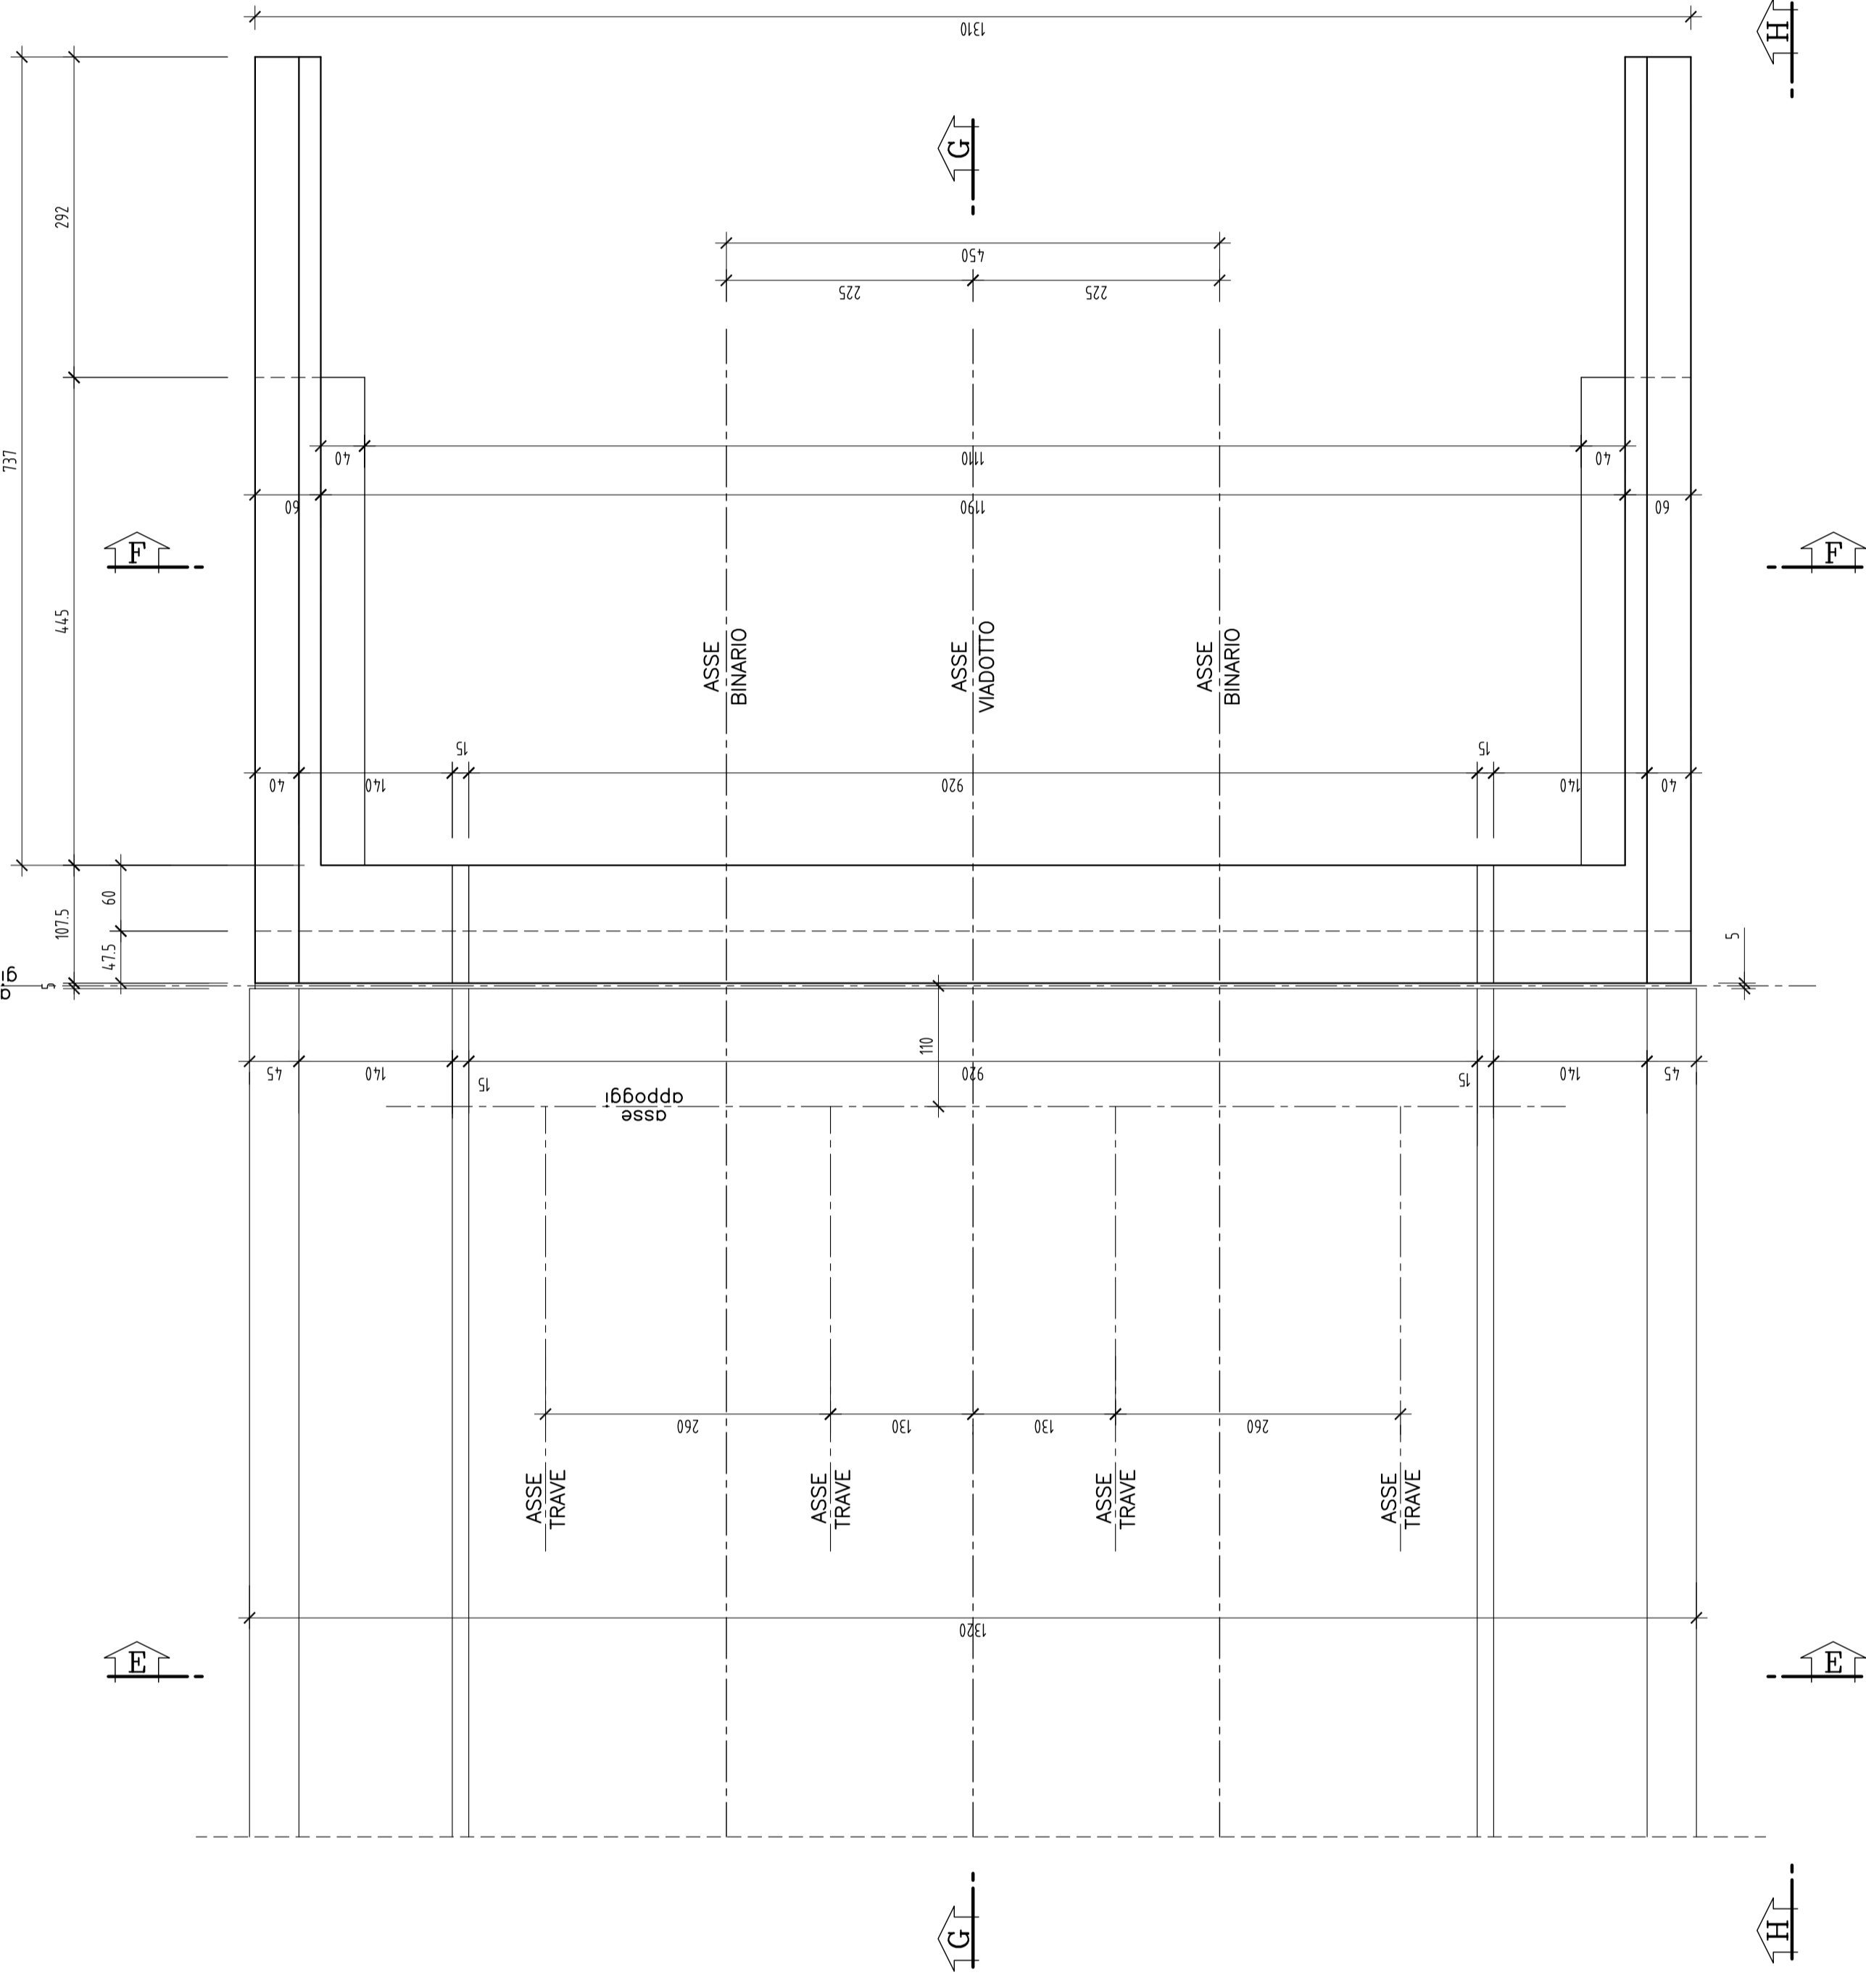

SEZIONE C-C
Scala 1:50

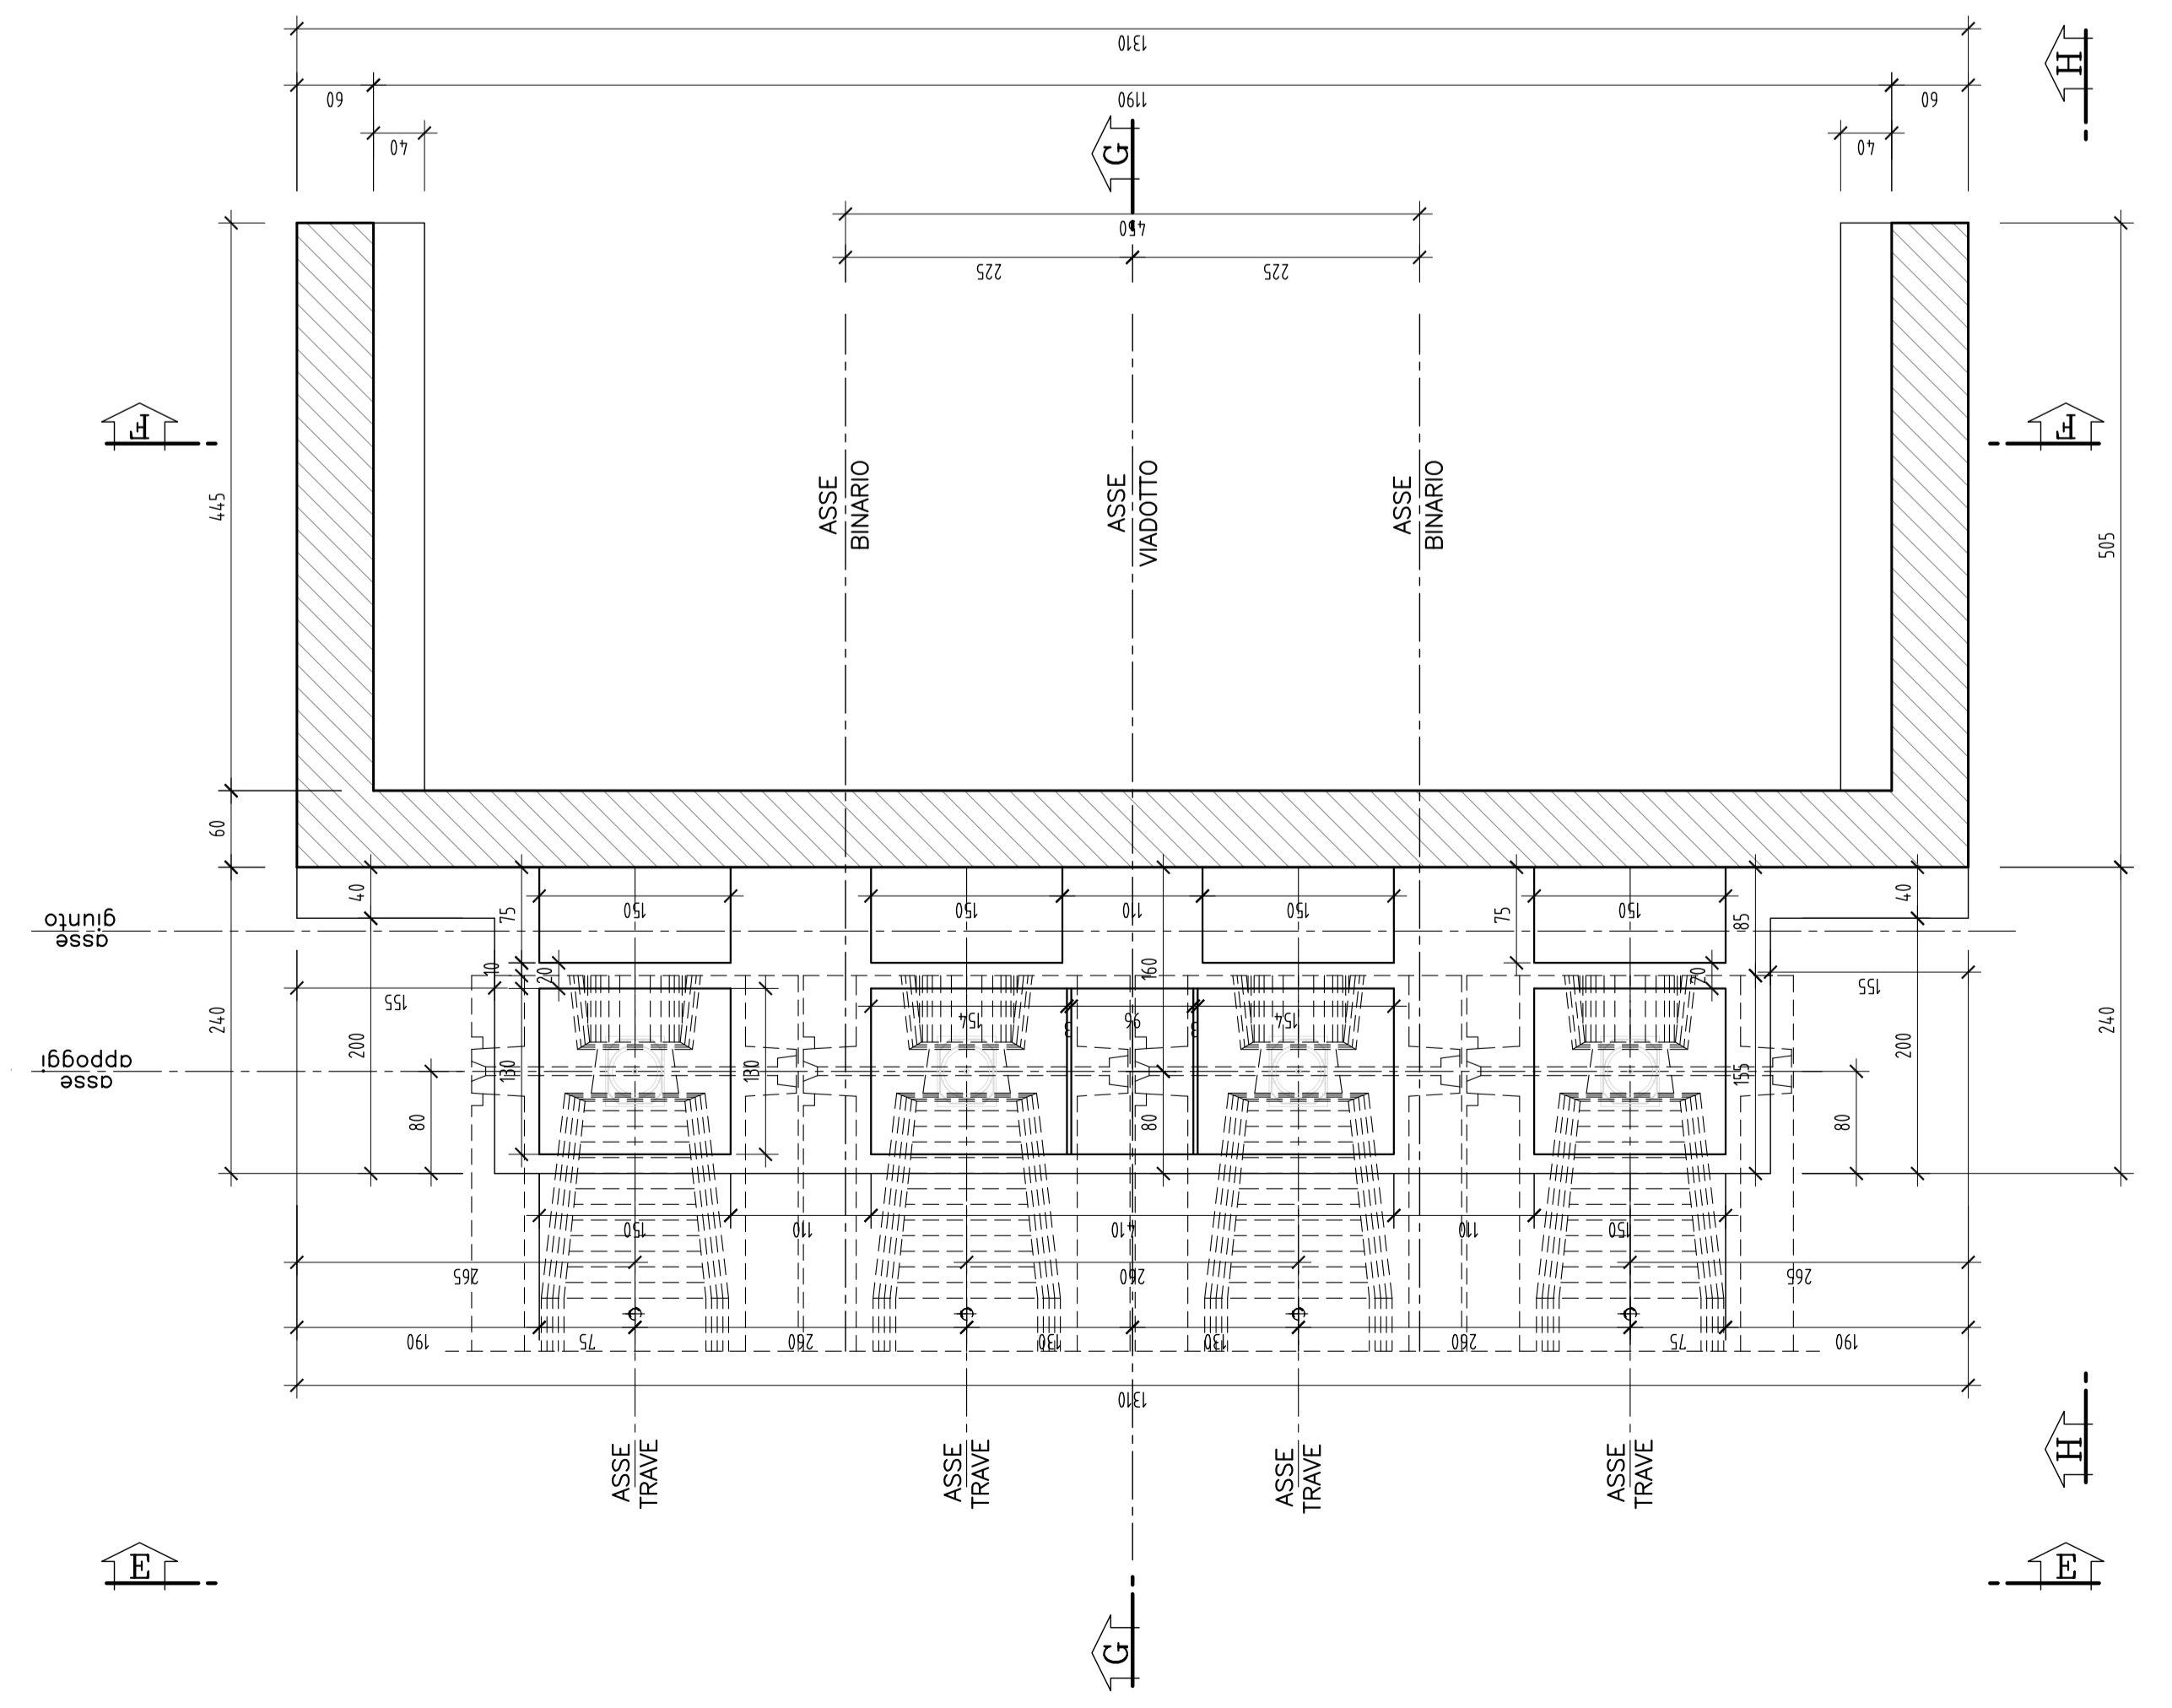

SEZIONE B-B
Scala 1:50

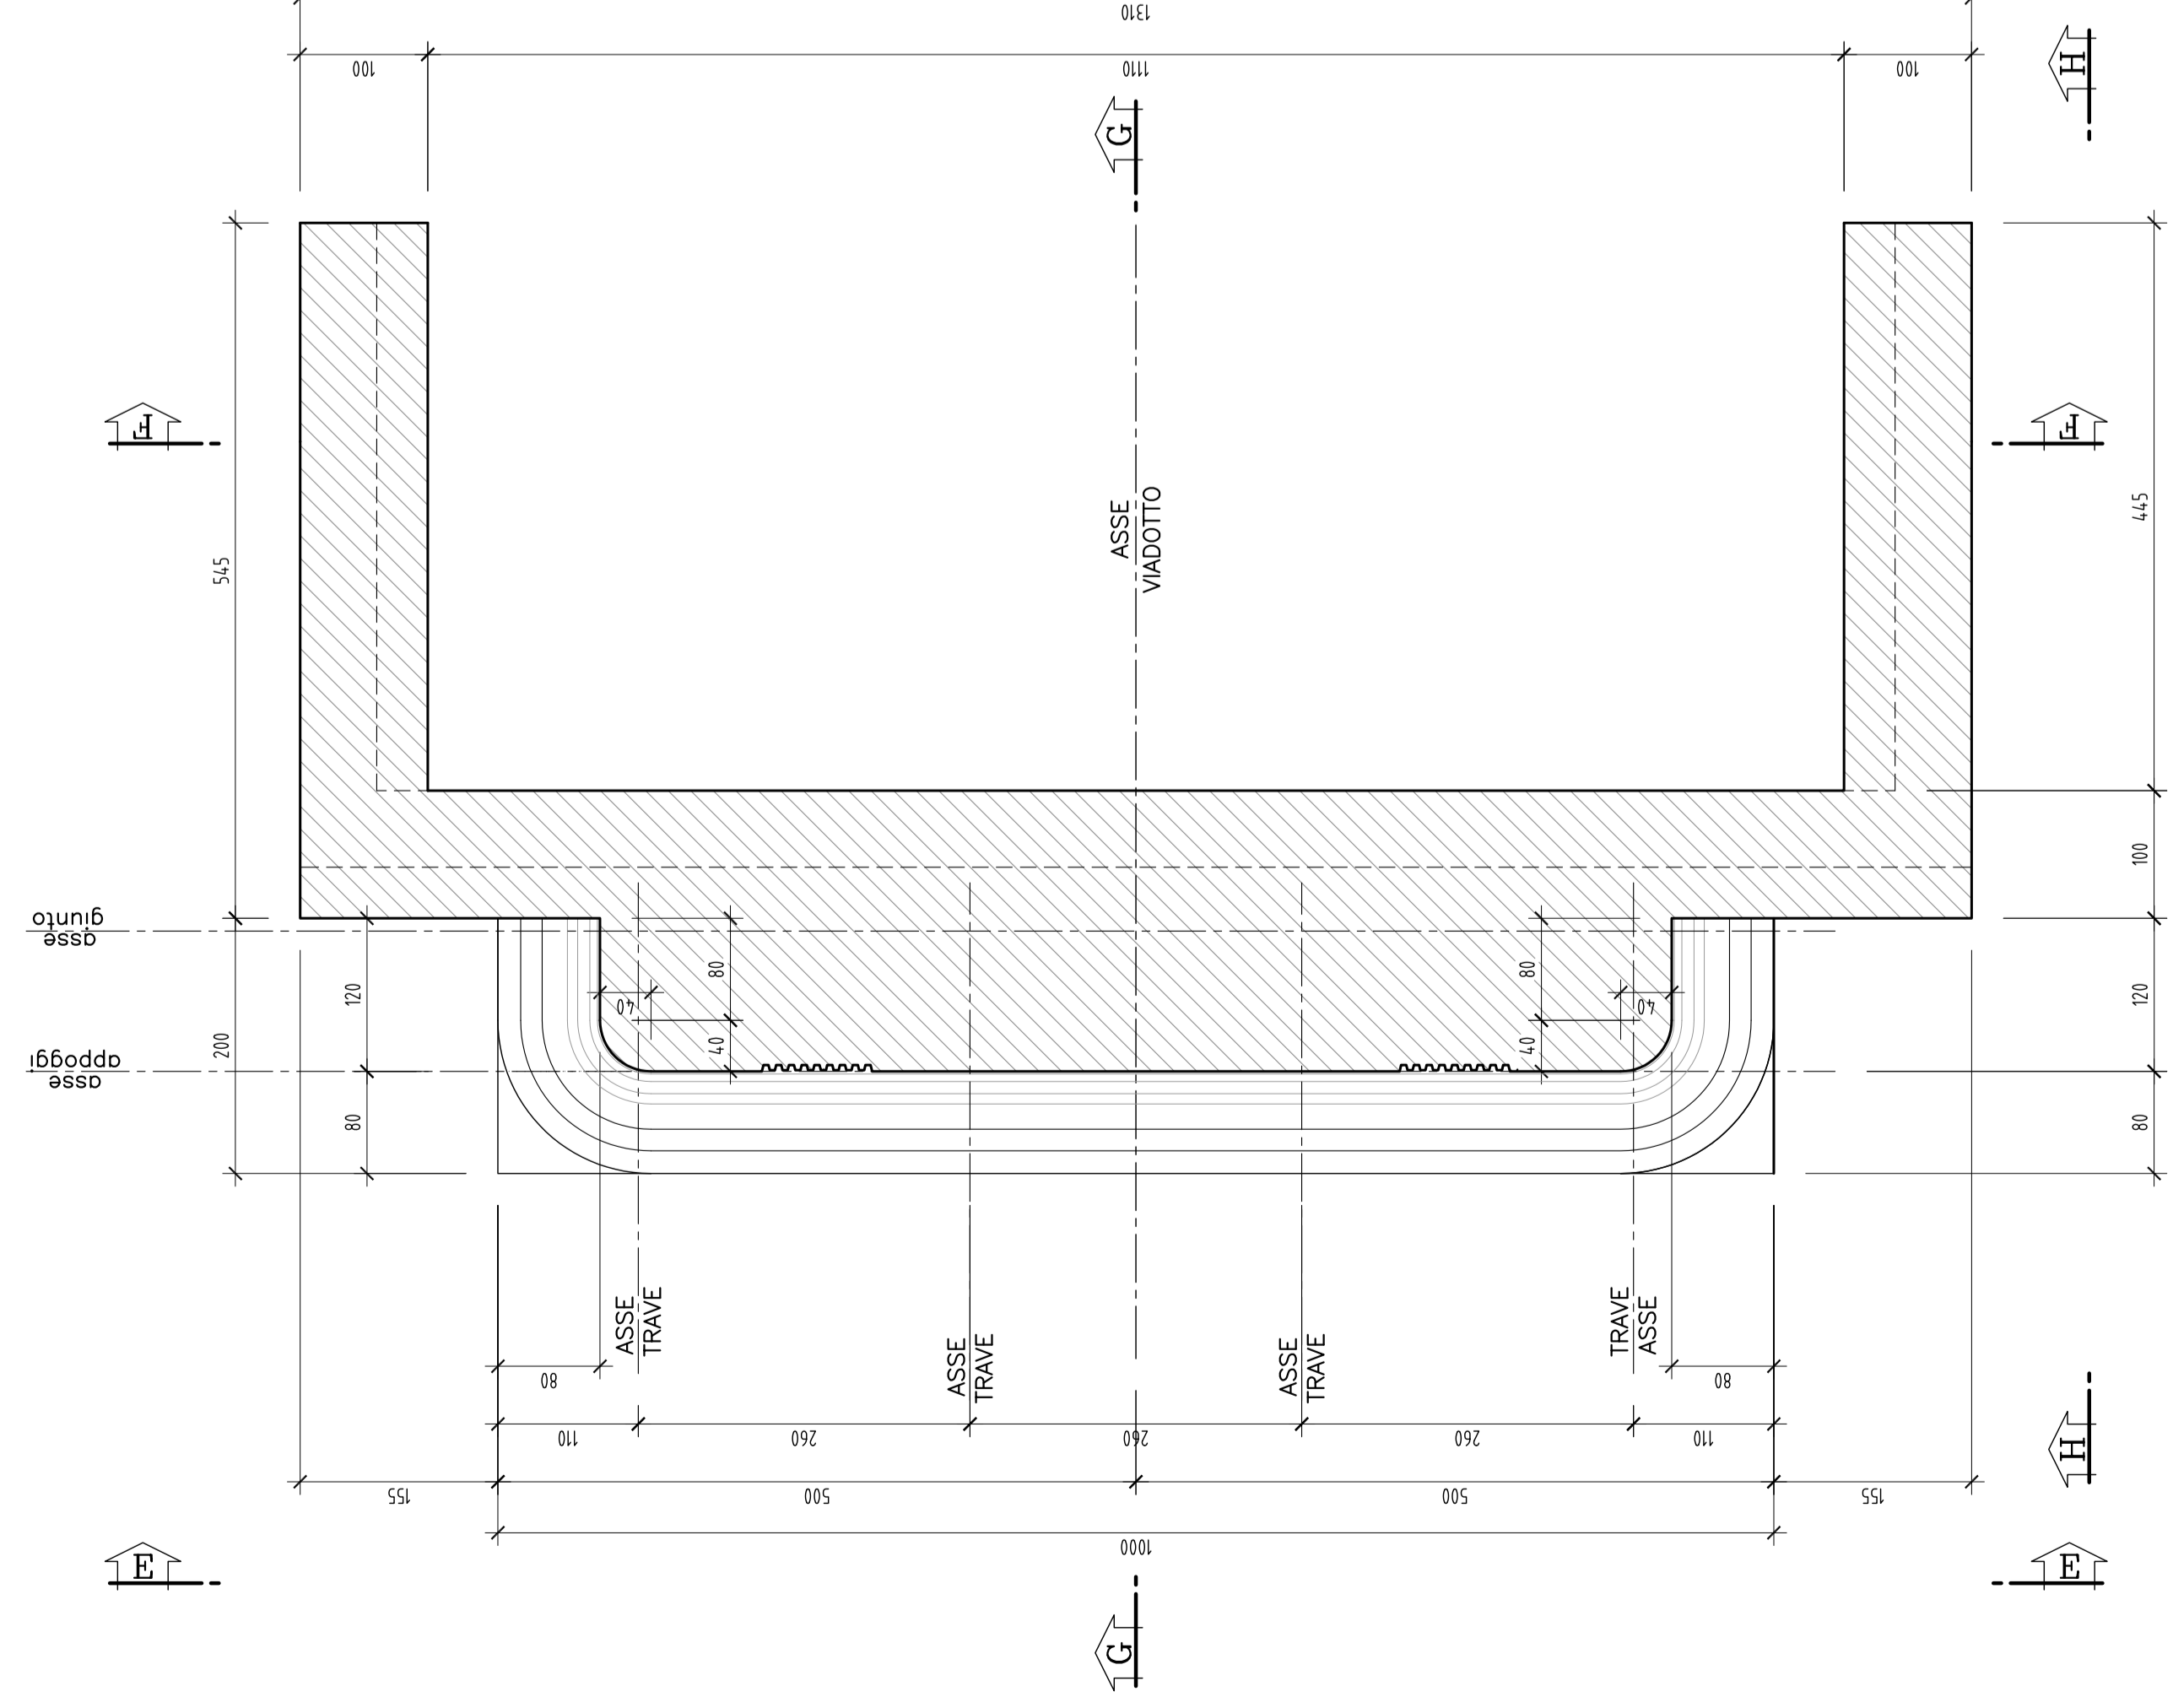

SEZIONE A-A
Scala 1:50

