

Il presente disegno è di proprietà aziendale. A termini di legge ogni diritto è riservato.  
This drawing is company property. All rights are reserved according to law.



**REGIONE AUTONOMA DELLA SARDEGNA**



Provincia del Sud Sardegna  
COMUNE DI SOLARUSSA



**TITOLO**  
TITTLE

**VALUTAZIONI ED AUTORIZZAZIONI AMBIENTALI**

**PROGETTO DEFINITIVO**  
DI UN IMPIANTO AGRIVOLTAICO AVANZATO DENOMINATO "GEA"  
E DELLE RELATIVE OPERE DI CONNESSIONE

PROGETTAZIONE  
ENGINEERING

Sviluppatore:  
ENERGETICA AGROLUX s.r.l.

Gruppo di progettazione:  
Studio Ing. Valeria Medici

COMMITTENTE  
CLIENT

GEA s.r.l.

GREENCELLS GROUP

OGGETTO  
OBJECT

**SOTTOCAMPI IMPIANTO AGV**

SCALA / SCALE  
1:5.000

DATA / DATE  
AGOSTO 2024


TAV / DRAW  
**11**

AUTORE/CREATOR  
V.M.

CONTROLLO/EDIT  
G.G.M

APPR  
G.C.

REV  
00

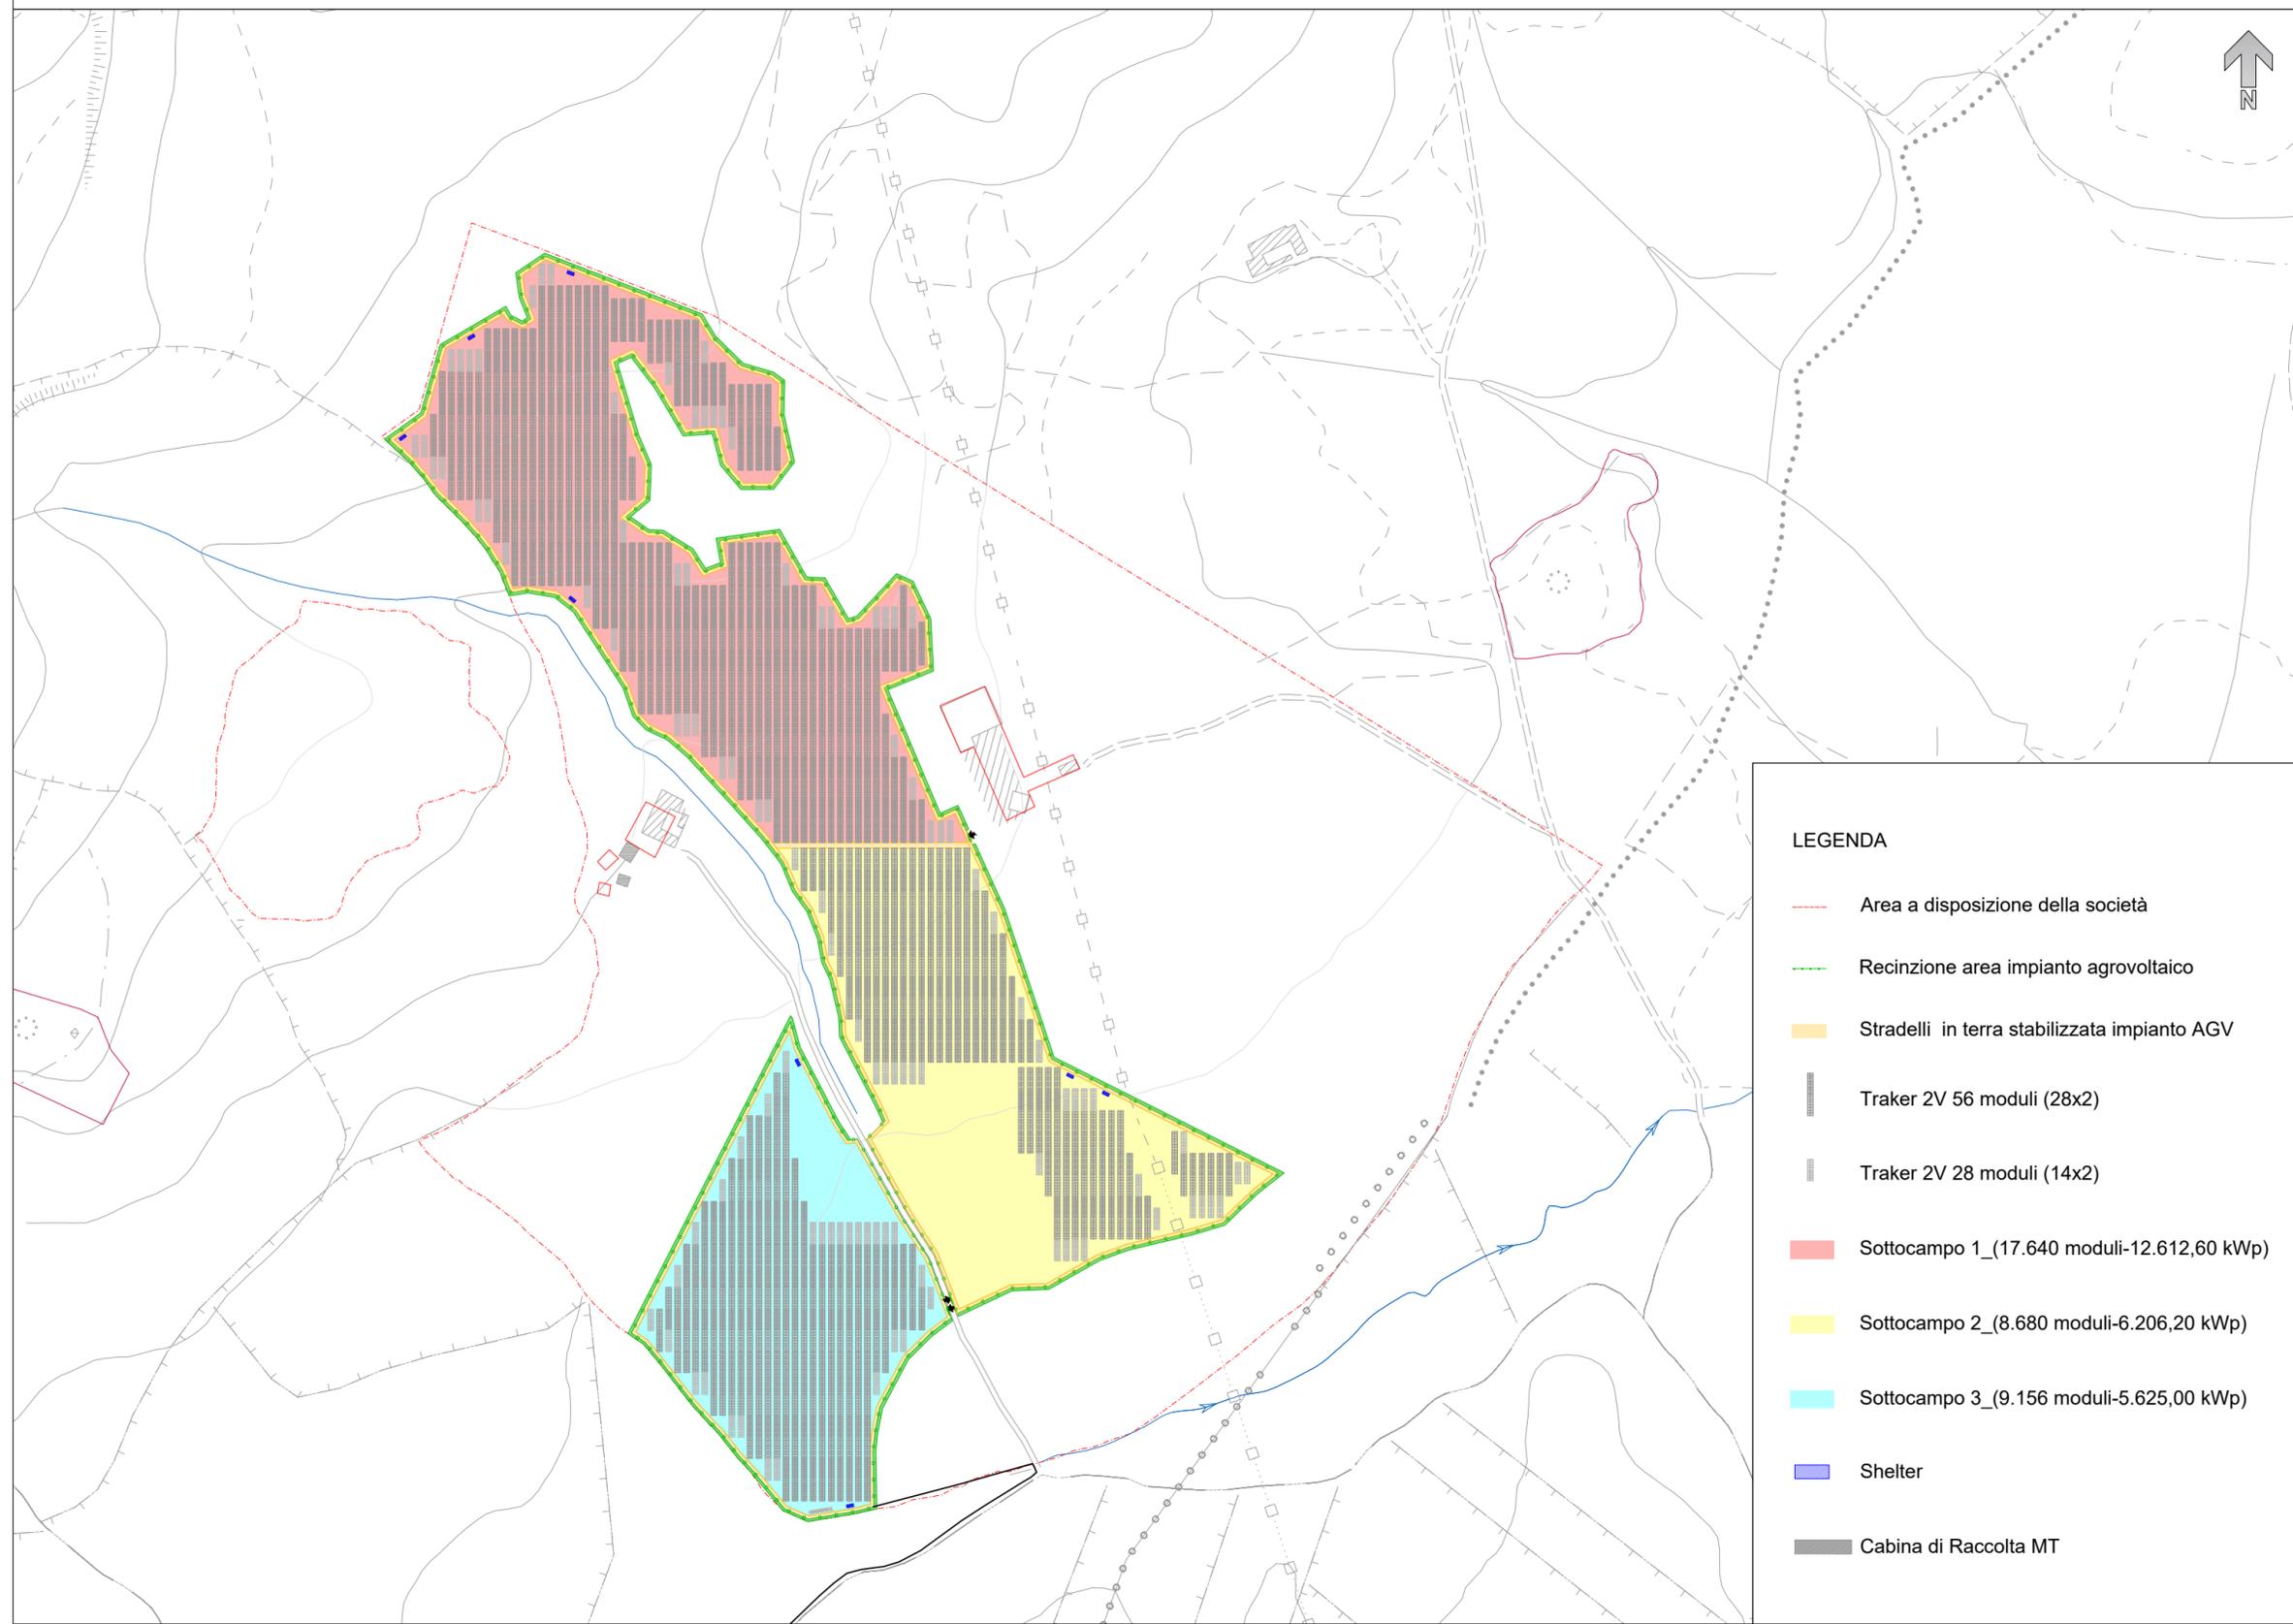

**LEGENDA**

- Area a disposizione della società
- Recinzione area impianto agrivoltaico
- Stradelli in terra stabilizzata impianto AGV
- Traker 2V 56 moduli (28x2)
- Traker 2V 28 moduli (14x2)
- Sottocampo 1\_(17.640 moduli-12.612,60 kWp)
- Sottocampo 2\_(8.680 moduli-6.206,20 kWp)
- Sottocampo 3\_(9.156 moduli-5.625,00 kWp)
- Shelter
- Cabina di Raccolta MT