

Il presente disegno è di proprietà aziendale. A termini di legge ogni diritto è riservato.  
This drawing is company property. All rights are reserved according to law.



REGIONE AUTONOMA DELLA SARDEGNA



Provincia del Sud Sardegna  
COMUNE DI SOLARUSSA



TITOLO  
TITLE

VALUTAZIONI ED AUTORIZZAZIONI AMBIENTALI

PROGETTO DEFINITIVO  
DI UN IMPIANTO AGRIVOLTAICO AVANZATO DENOMINATO "GEA"  
E DELLE RELATIVE OPERE DI CONNESSIONE

PROGETTAZIONE  
ENGINEERING

Sviluppatore:

ENERGETICA  AGROLUX s.r.l.

Gruppo di progettazione:

Studio Ing. Valeria Medici

COMMITTENTE  
CLIENT

 GEA s.r.l.

 GRENCCELLS  
GROUP

OGGETTO  
OBJECT

ANALISI VINCOLISTICA  
Aree tutelate\_Vincoli ambientali

SCALA / SCALE  
1:40.000 - 1:10.000

DATA / DATE  
AGOSTO 2024

TAV / DRAW

07a

AUTORE/CREATOR

F.C.

CONTROLLO/EDIT

V.M.

APPR

G.C.

REV

00


Vincoli Ambientali\_Lotto Impianto AGV

Scala 1:10.000



Vincoli Ambientali Impianto AGV - Linea di connessione

Scala 1:40.000

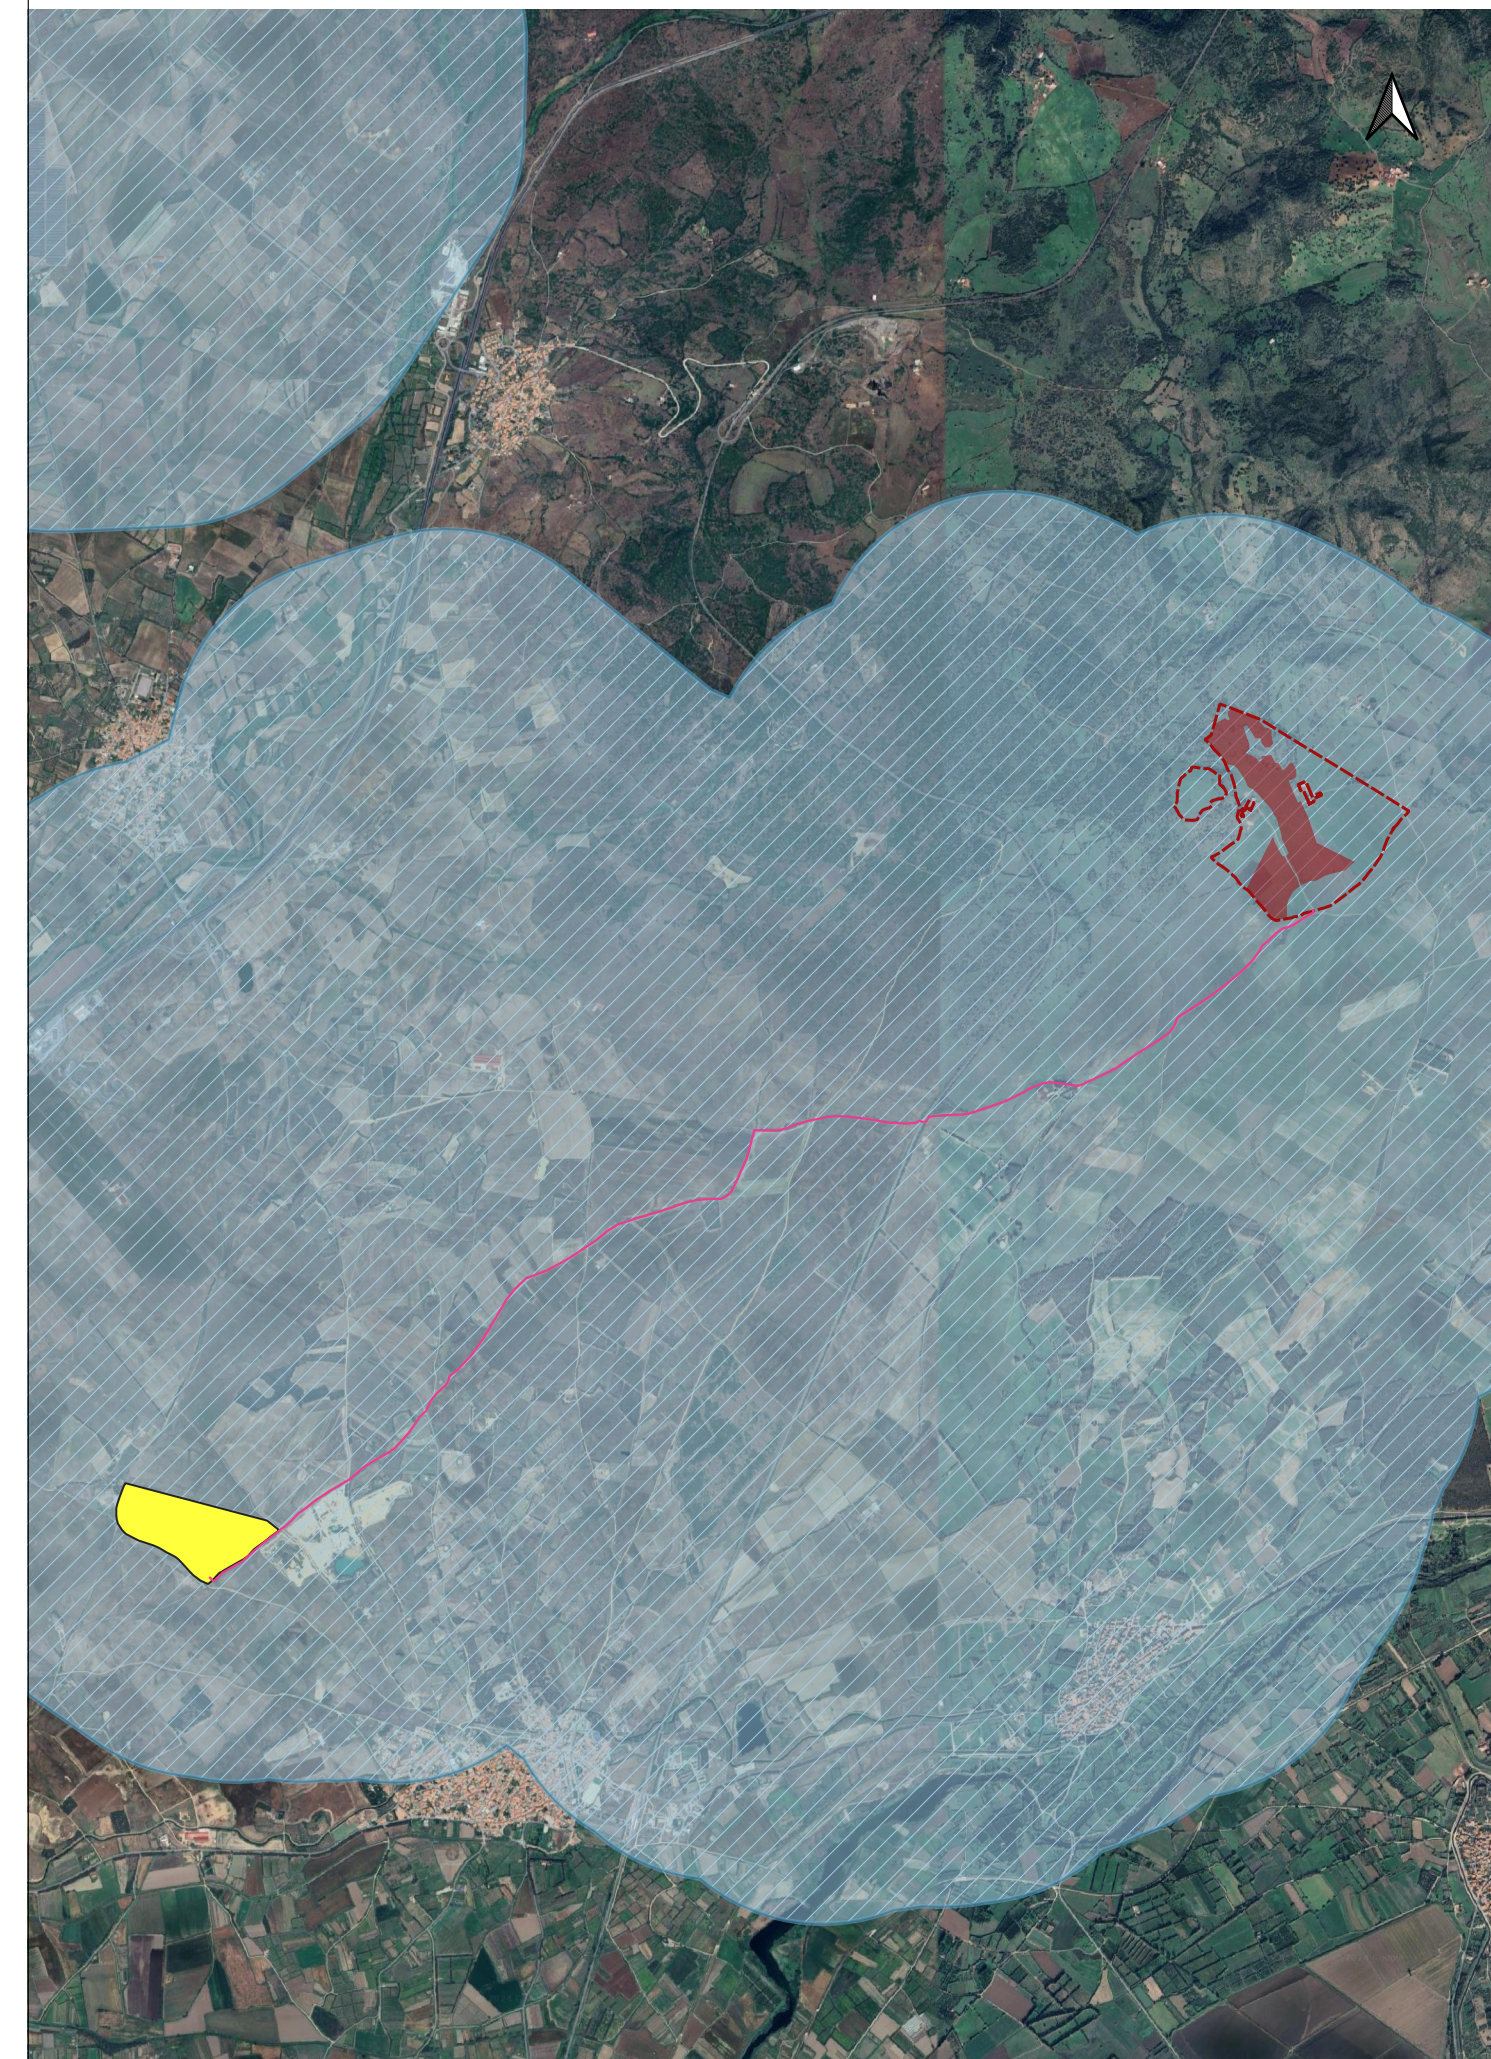

Legenda

- Area a disposizione società
- Area recintata impianto AGV
- Linea di connessione MT
- SE Terna\_Solarussa
- Aree presenza di specie animali tutelate da convenzioni internazionali
- IBA - Important Bird Area
- Oasi permanenti di Protezione faunistica e di cattura Istituite
- SIC\_Dic\_2017
- ZPS\_Dic\_2017
- SIC\_ZSC\_Ago\_2019
- ZSC\_Ago\_2019
- SIC\_ZSC\_Apr\_2020
- SIC\_ZSC\_Dic\_2020
- ZPS\_Dic\_2020
- Monumenti Naturali Istituiti L.R. 31\_89
- SardegnaSIRA:Ramsar
- Parchi regionali Istituiti L.R. 31\_89